


נספח תנועה - ק.מ. 1 : 150

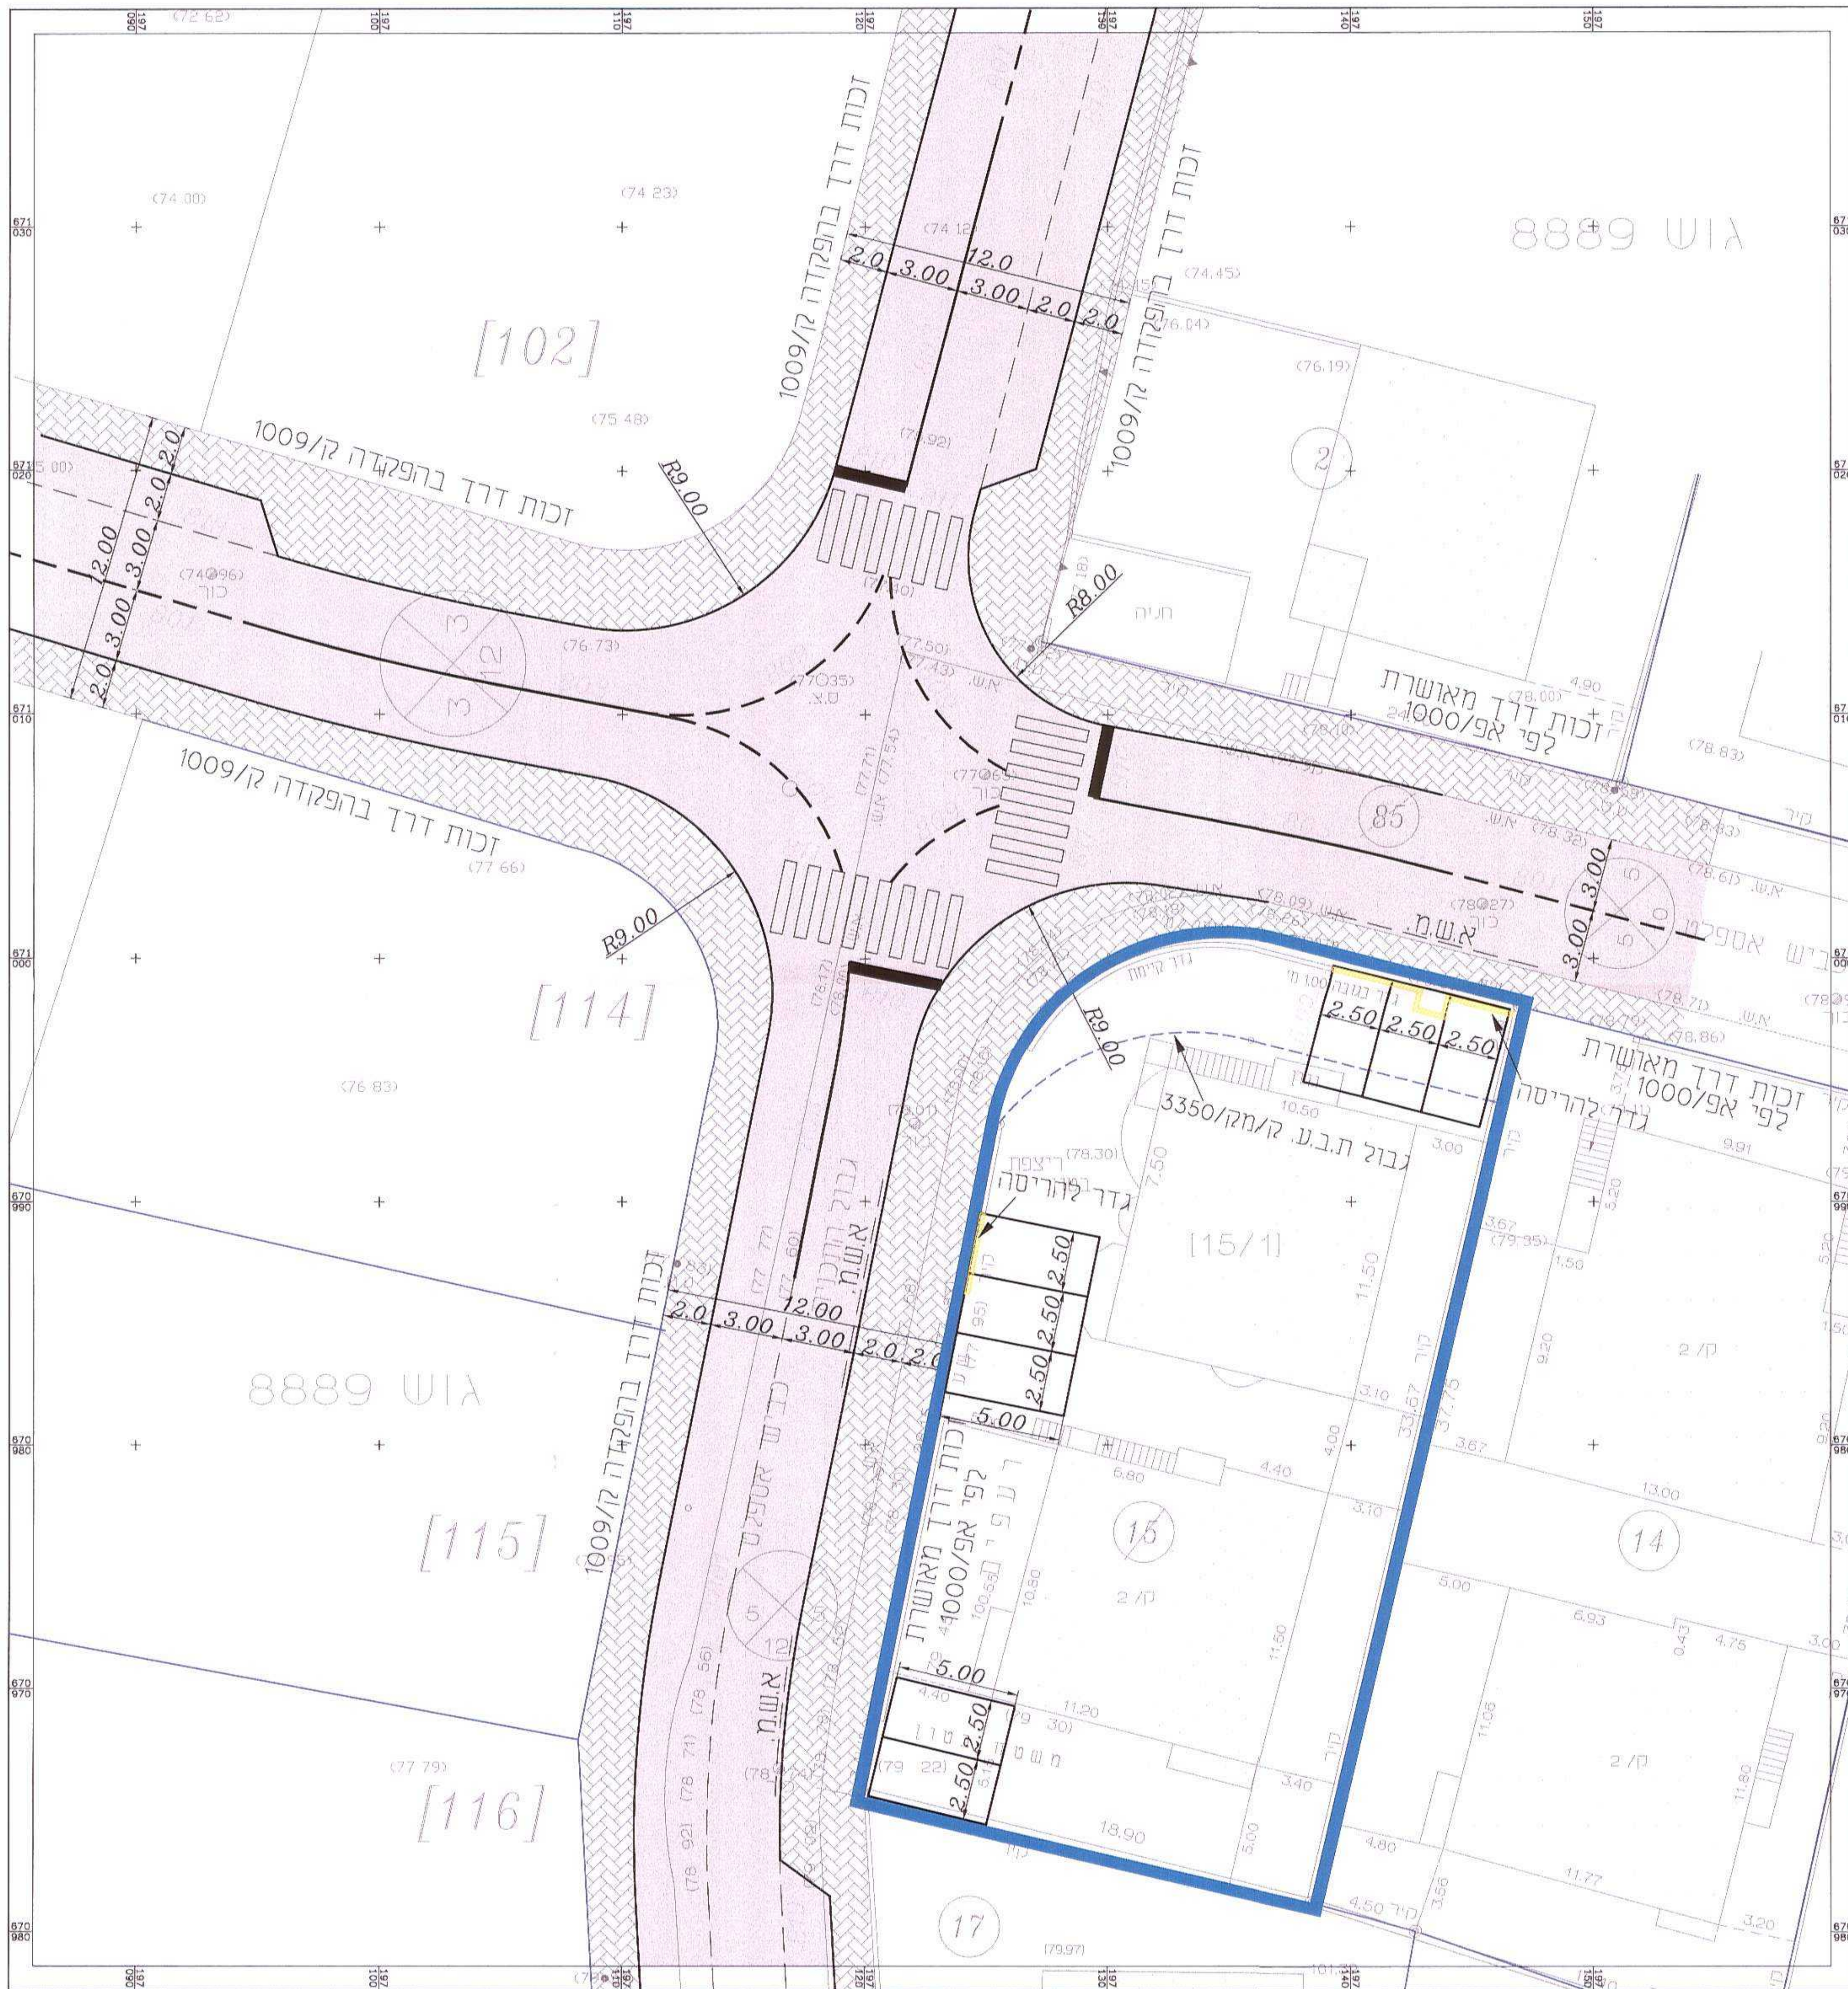

תכנית מס' ק\3350\2

ת.מ. 04-06-2013
ת.מ. 04-06-2013

מטעמי יתפוצצו לך מדרך לאזור מגורים
מחוז מרכז
10.06.2013

נספח תנועה

אזור ודולוקה	מסכות ראשית	היתרים או הרשאות
ללא אזור ודולוקה	יעדה מחוזית	תכנית עניין מכירה לרציף היתרים

מחוז:	מרכז
מרחב תכנון מקומי:	קטמ
הישוב:	כפר ברק
רשות מקומית:	מ.מ. כפר ברק
שטח התכנית:	0.715 ד"ר
קנה מידה:	1:125

גוש	סוג הגוש	חלקות בשלמותן	חלקי חלקות
8889	חוסר	15	85

שלב: מיזם תואם לחזון תוקף מהדורה: 2
תאריך: 03.06.13

חוק התכנון והבניה תשכ"ח-1965
התנה המיוחדת לתכנון ובניה "קטמ"
תכנית מס' ק\3350\2
כפר ברק
לפי א/מאשרת
לפי א/מאשרת

שימוש קרקע	יחידה
מגורים	6 יחידות

שימוש קרקע	מקומות חניה לפי תקן מאשר
מגורים	פרטי תפעולי
	-

שימוש קרקע	מקומות חניה דרושה
מגורים	פרטי תפעולי
	-

שימוש קרקע	מקומות חניה דרושים
מגורים	פרטי תפעולי
	8 -

מיוזם: אינג תים בע"מ
מחוז: מרכז
רשות: מ.מ. כפר ברק
שטח: 0.715 ד"ר
תאריך: 03.06.13

מס' תאריך	מהות השינוי
1. 13.02.12	הגשה
2. 23.05.12	עודכנה התכנית לפי הערות איג' רות לב-רן
3. 15.07.12	עודכנה התכנית לפי הערות איג' רות לב-רן
4.	

שם קובץ: C:\2012\KB-12-004\KB-12-004.DWG

אינג תים בע"מ
Eng Team L.T.D.
רח' יפ"ו 48, טירה 44915, ת.ד. 4433
טל: 09-7835920, פקס: 09-7835920
E-mail: office@engteam.co.il
מ.מ. 51-298126-7

תכנון מוקדם	תכנון מפורט
<input type="radio"/>	<input checked="" type="radio"/>

הוכן עבור: מ.מ. כפר ברק

שם פרויקט: תכנית מס' ק\3350\2
שם תכנית: נספח תנועה וחניה

תכנון	מחזור עבוד אליו	ק.מ.	תאריך
T-1	KB.12.004	1:150	03.06.13

המבצע אחראי לבידוק המידות ולהתאמתן במקום.
על המבצע לבדוק את כל המידות.
על כל טעות או אי התאמה עליו לודיע למתכנן.
אין לעשות כל שימוש בתכנית זו או ברעיונות הגלומים בה ללא אישור בכתב מאת המתכנן.

תכנון מוקדם תכנון מפורט

לעיון לאישור למכרז לביצוע

תכנון זה נעשה תחת בקרה של מערכת ניהול איכות העומדת בדרישות ISO 9000:04 שאושרה על ידי BSI/UK בתעודה מס' 1576