




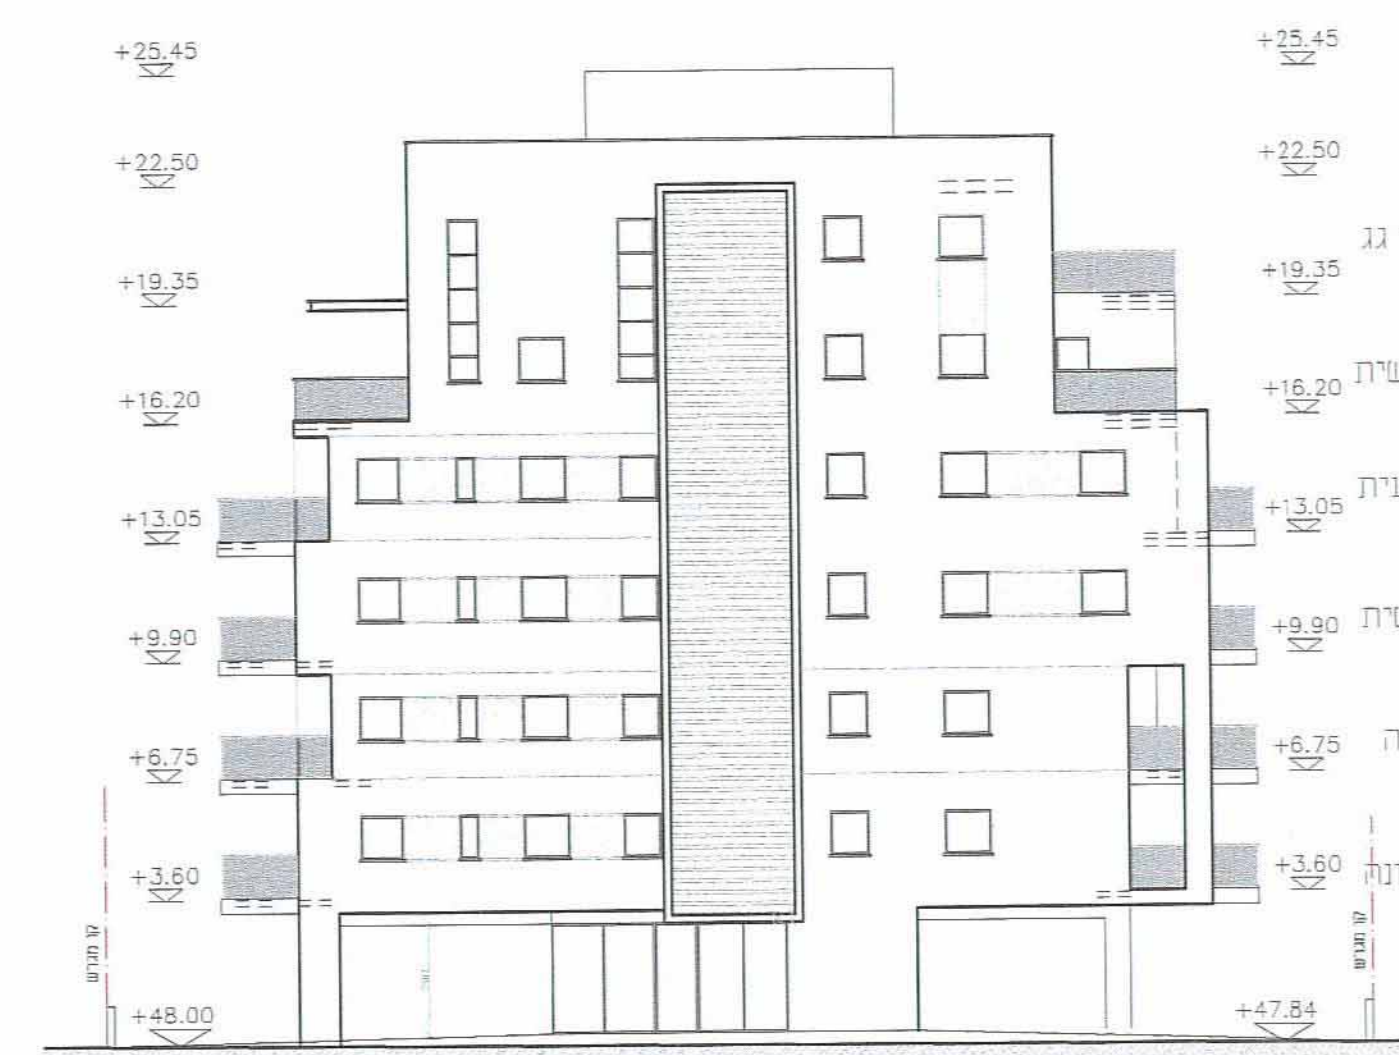

יית מזורזית

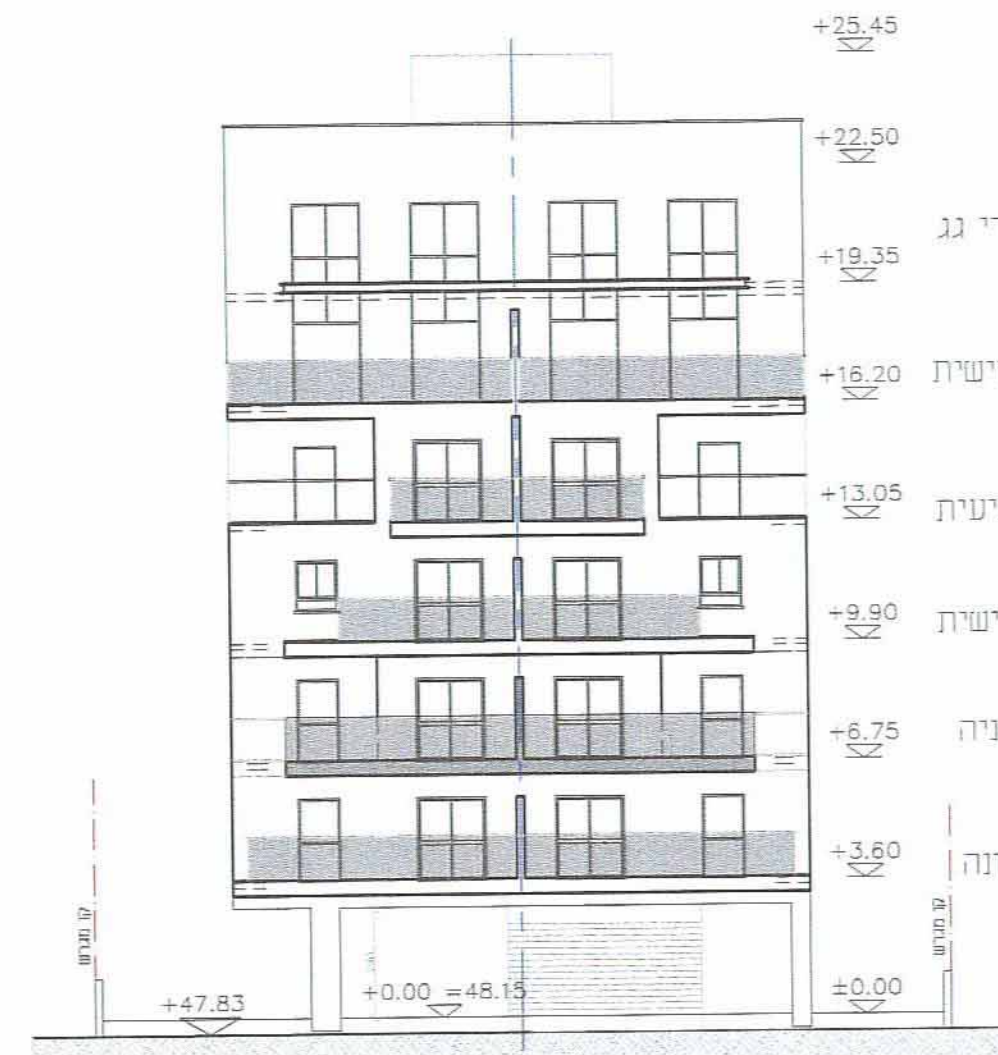

וזית דרומית

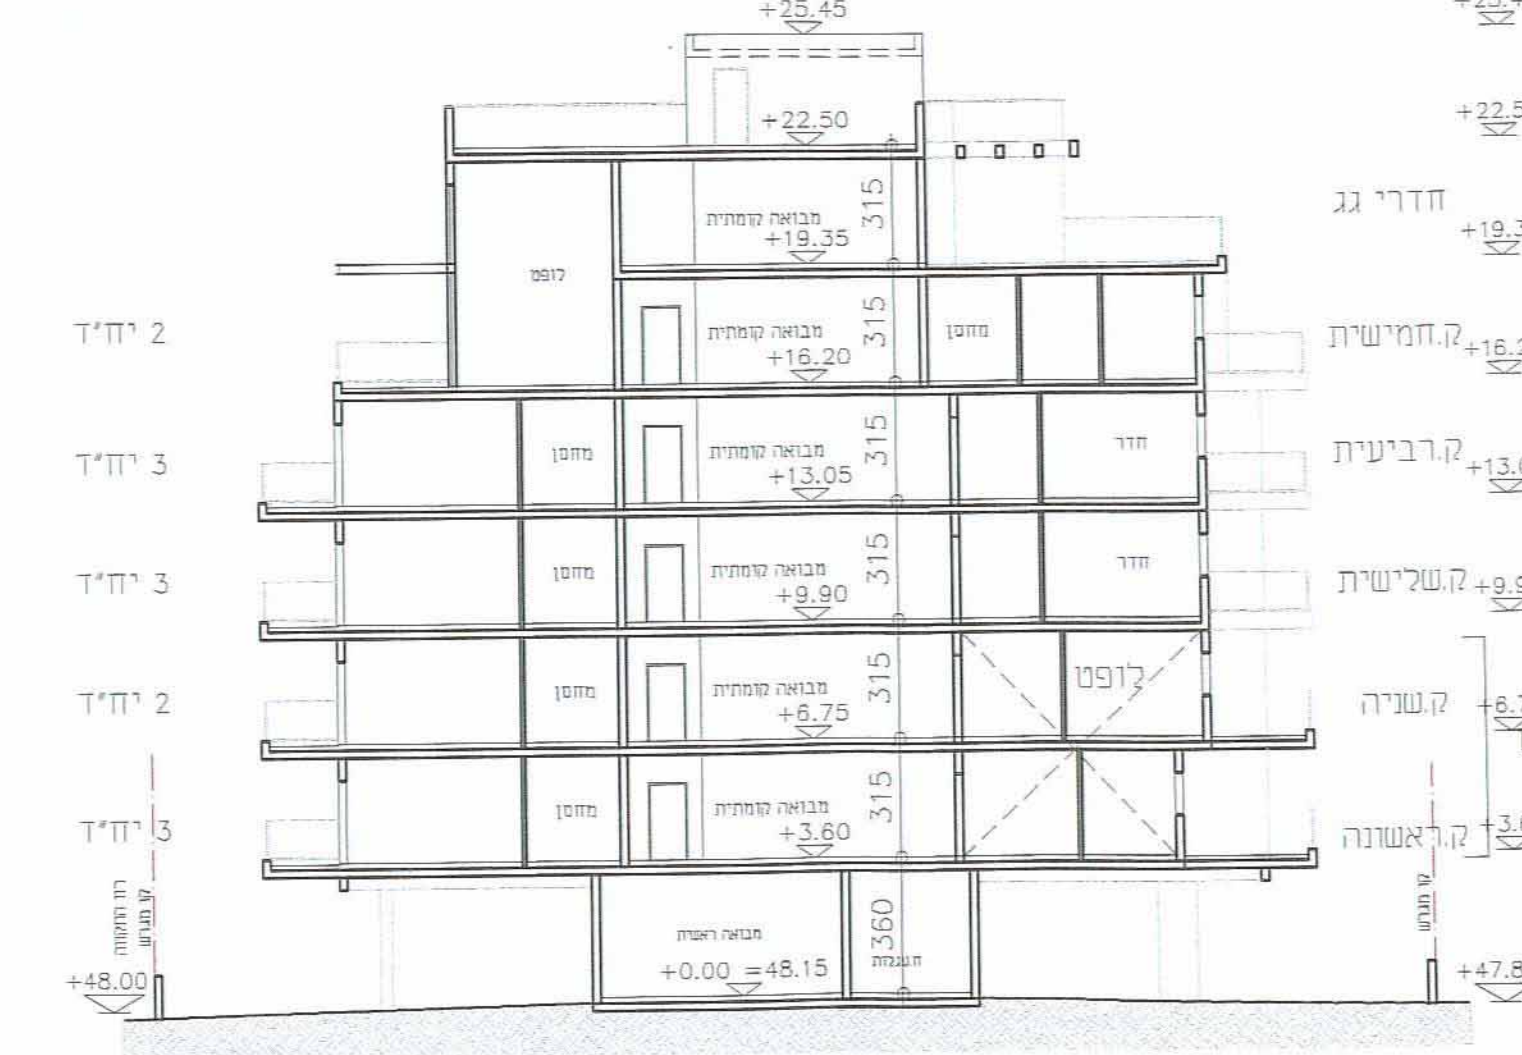

חתך סכמתי



קומה 2


קומה 1




5 מה



ומה 4


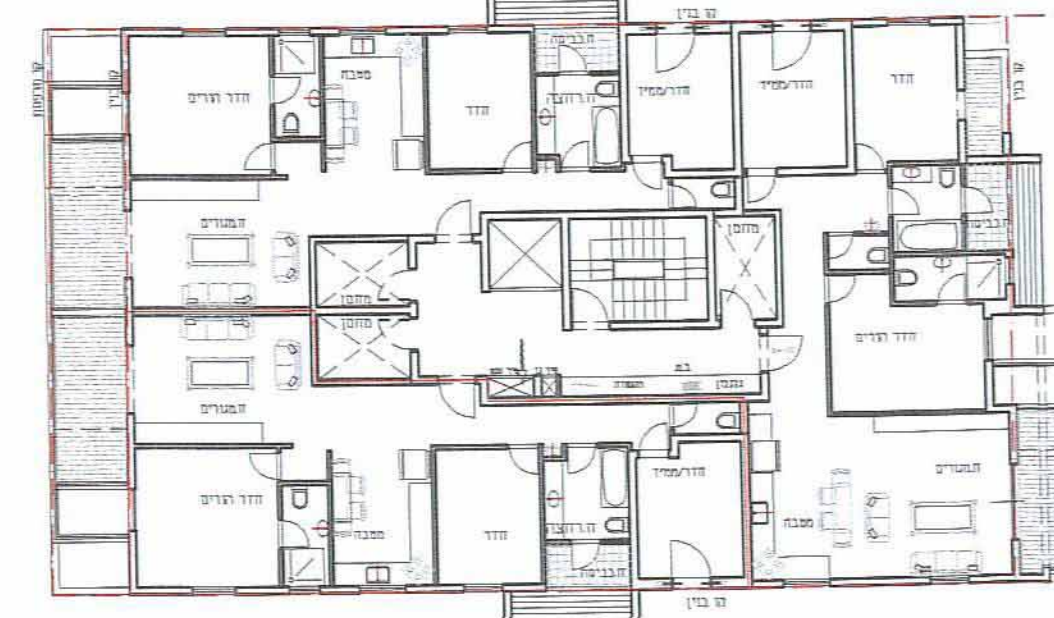


710

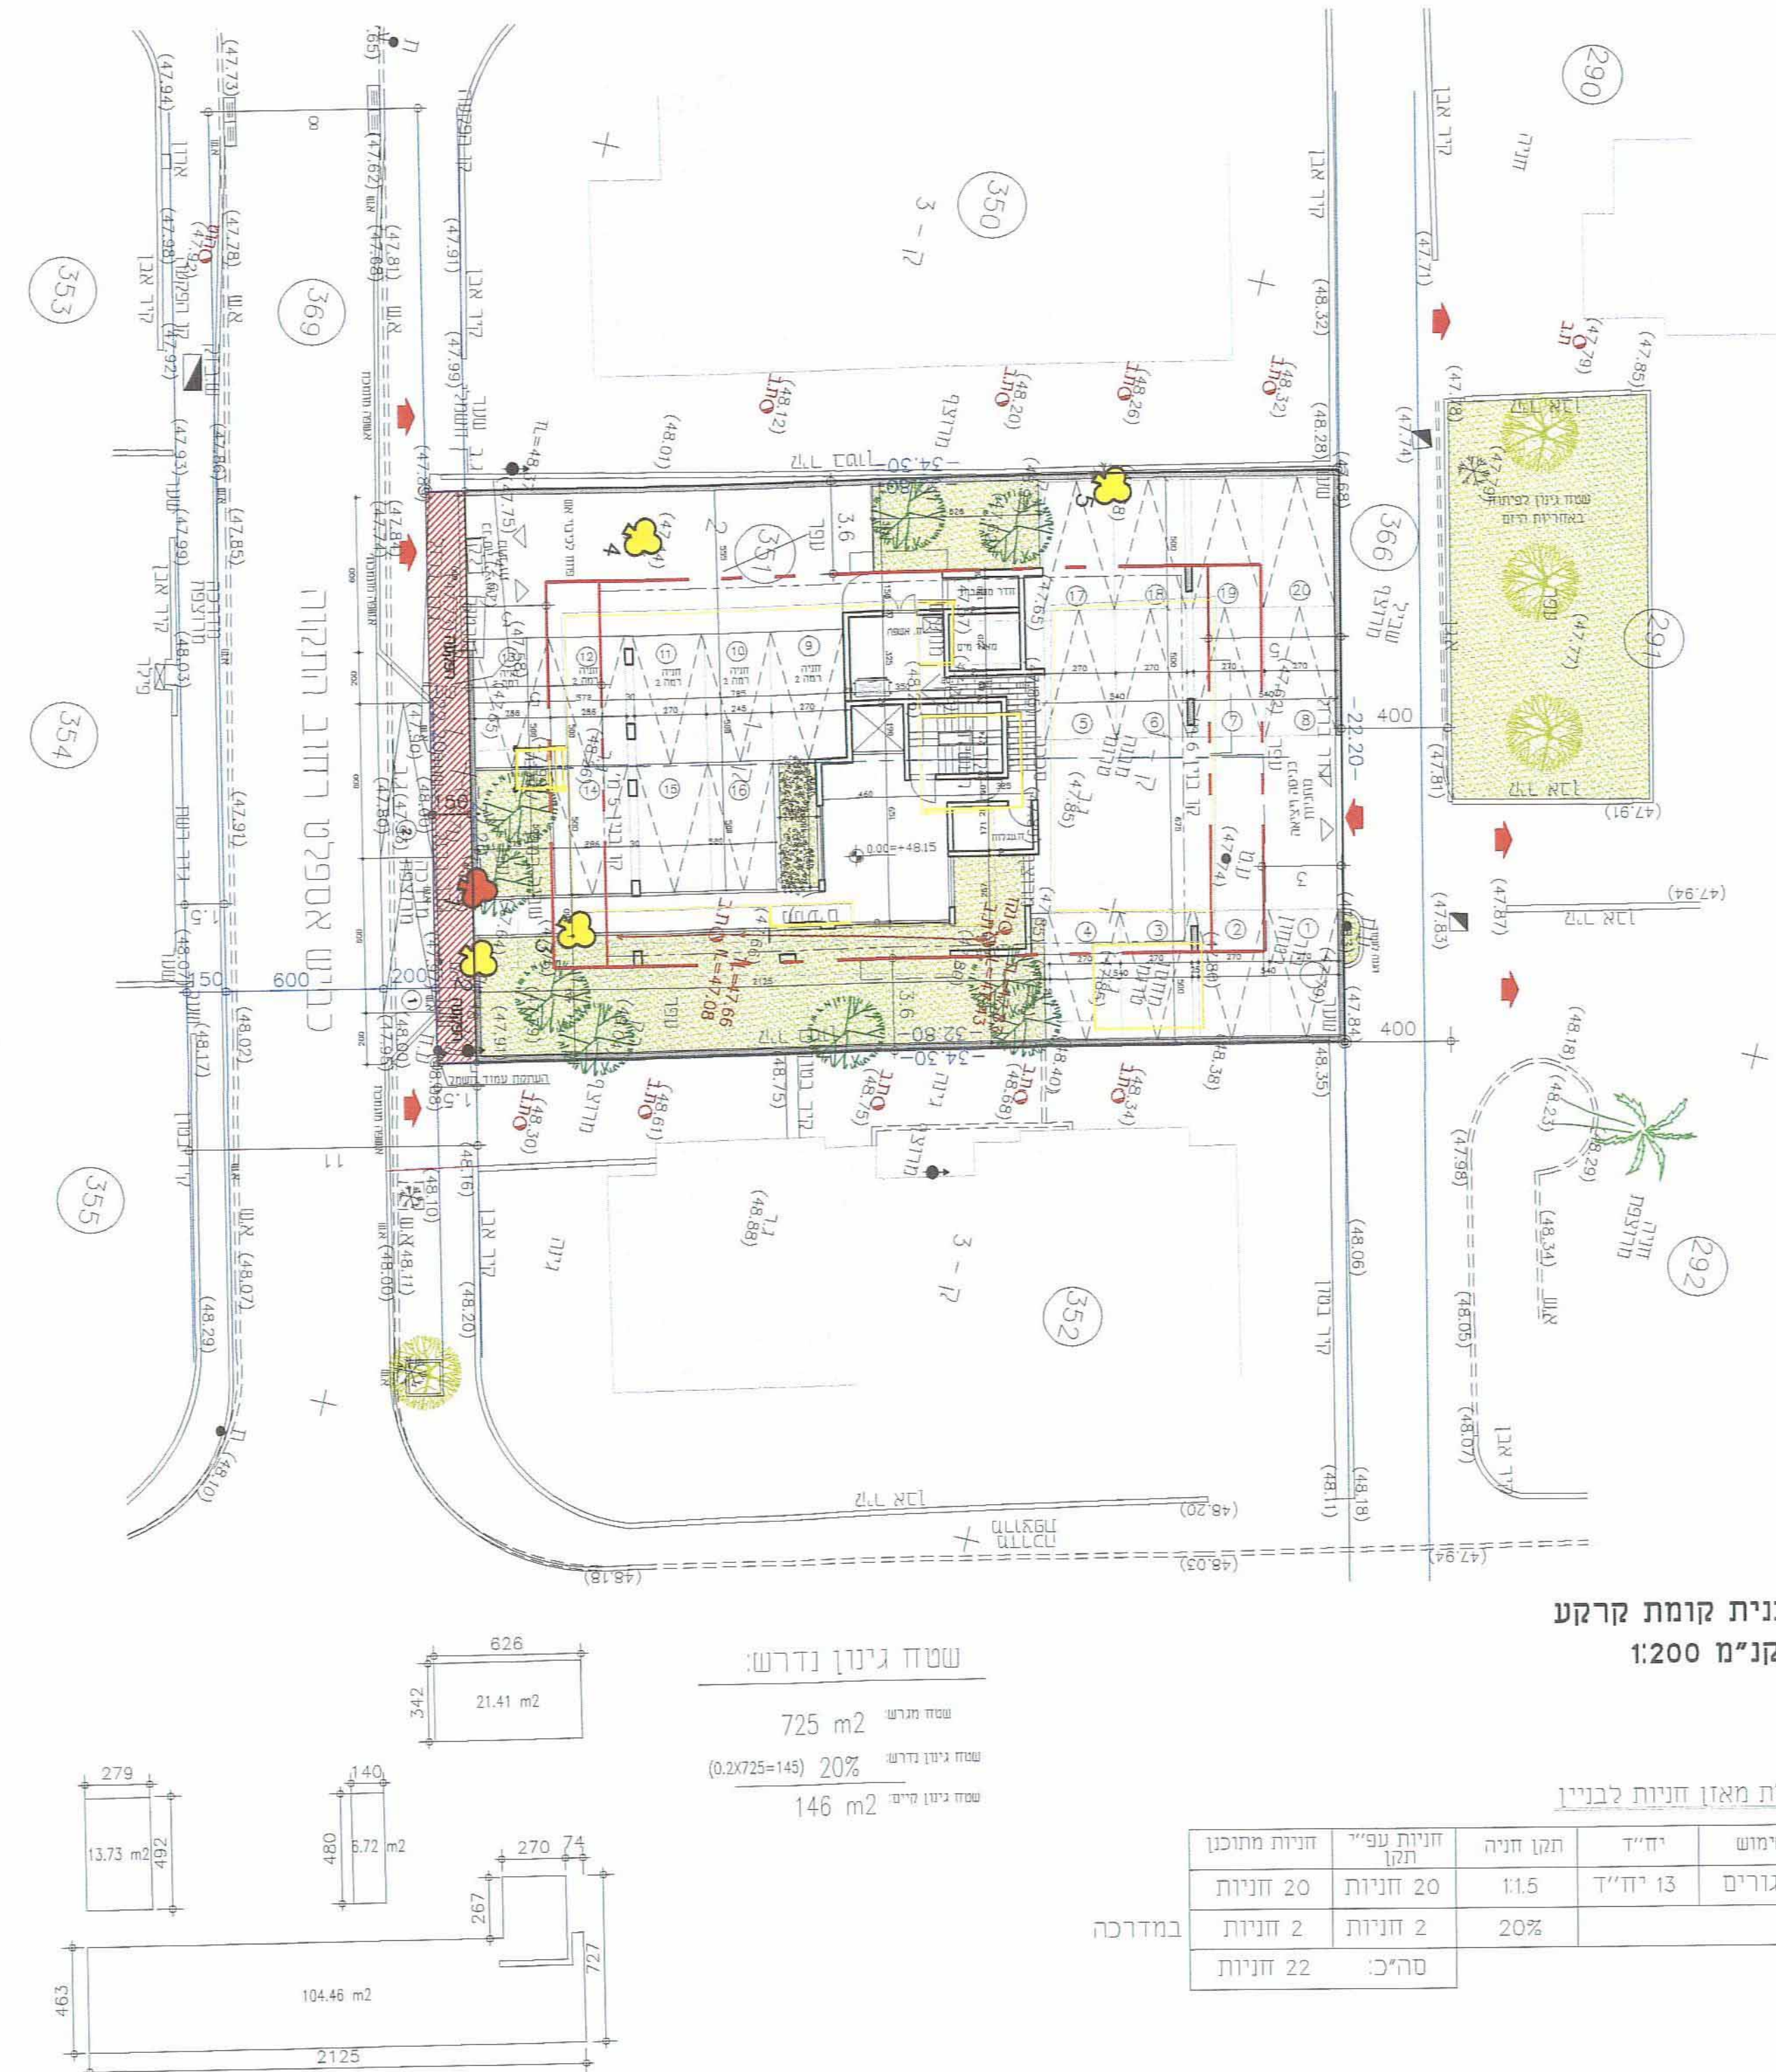

תוכנית קומת קרקע
קנ"מ 1:200

טבלת מאזן חניות לבניין			
ש"מ	יח"ד	חלק חניה	חניות ע"פ חוק
מגורים	13 יח"ד	1:1.5	20 חניות
		20%	2 חניות
			22 חניות

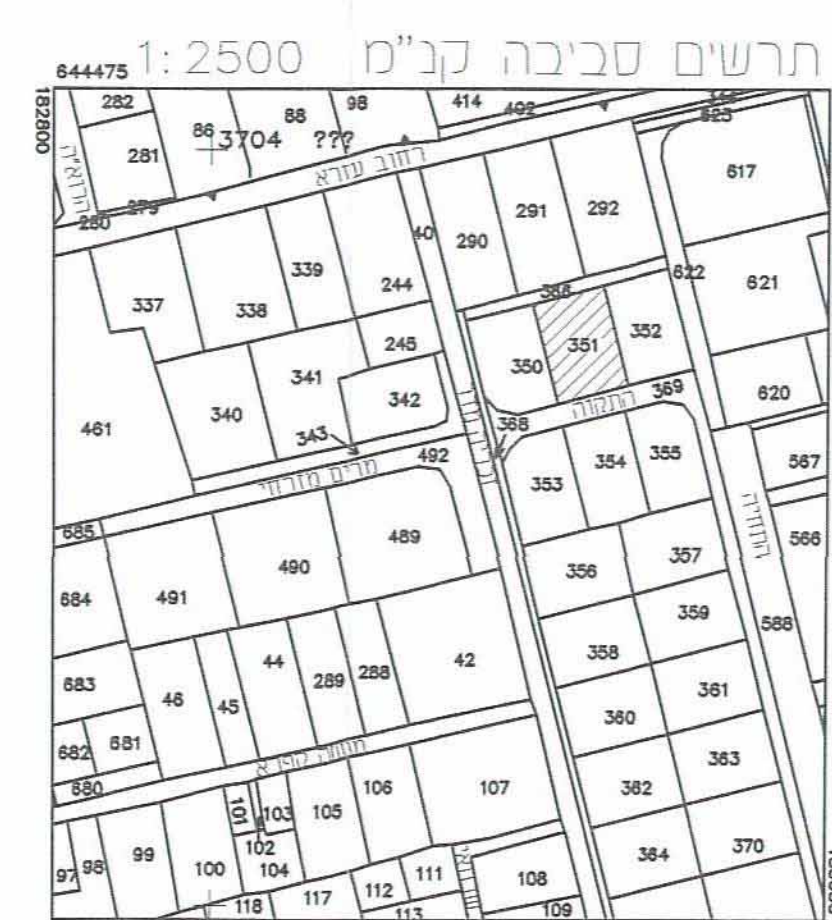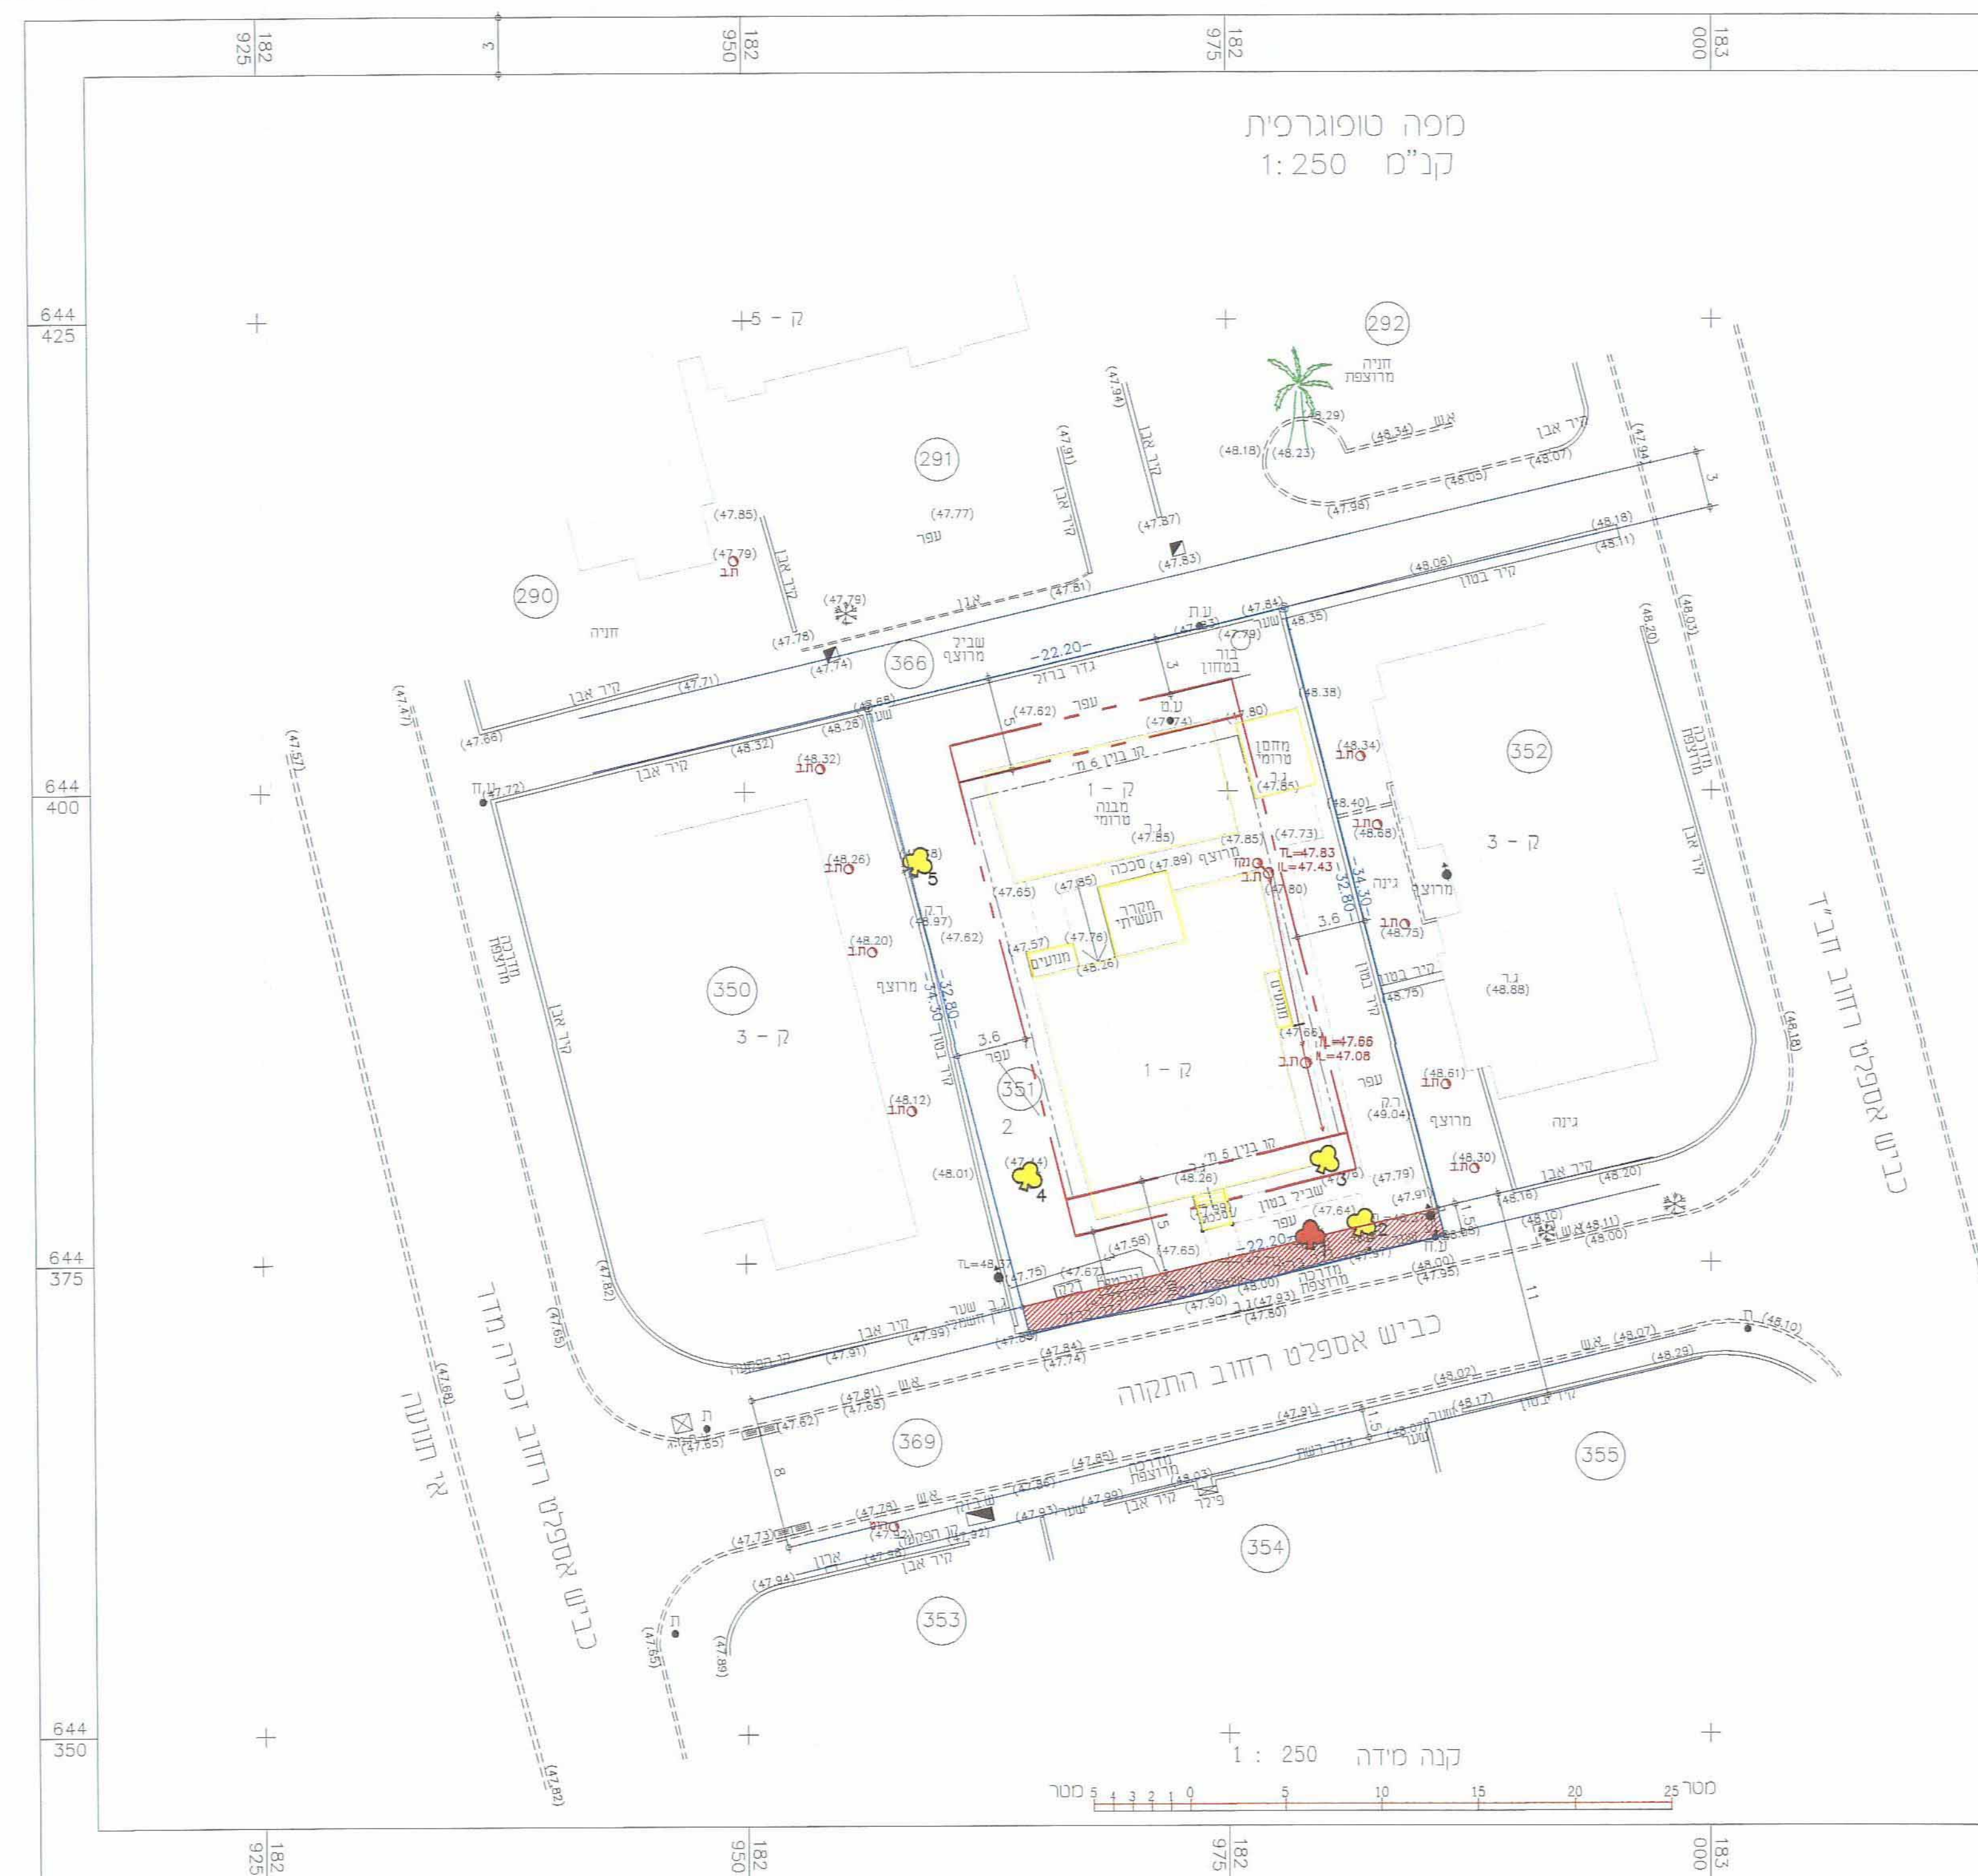

2.4.12 עדכון
תאריך גמר הכנת המפה
אביש' פריץ מומדד וסומדר רישון מיס' 1125
חזקה 4 די' בעמ' ה.ר. 370
כ"ב 0577 205358 גינר 0775003986
לא לצורכי רשום
הערות
הגוי' מזוהר בזה שהמפה נעשתה ע"פ חוק התכנון והבנין
המפקד שקראה לרשות אדריכלות עיריית ארצות
המבצעות קמנדוס 1053/353 עגבירה 50.63
הנתונים פטמו בתחלום תרבותו הר.ר. 11/4400
במס' פאטום פטרי תוקדוהו תוקדוהו בדבר
הנמצאים מעד ע"פ חקירות ומזומים בטטה +
גבירות סופים חקירות יקבנו ע"פ חזר מקומי פטמו
המקורות קבבנו ע"פ חזר 259/50

לוח שטחים (ד"מ)

1	= 0.033
2	= 0.725
(351)	= 0.758

תכנית מס' רח / מק' / 11/400
רחובות, רחי התקווה 3
נית מתאר מקומית הכוללת תרואות של תכנית מפורטת
נספח בינוי וחניה
משרד הפנים
מחוז מרכז
10.06.2013
תקבל
תיק מס'

יחידות חלוקה	מכונות ראשית	אופי תכנית
מכונות נגדים	ענדה מחודדת	תכנית ענדה מכונה מרובעית ויתורים
מחזור :		מרבז
מרחב תכנון מקומי :		רחובות
רשתות מקומיות :		רחובות
שטח תכנית:		0.758 דונם
קנה מידה:		1 : 200

גושים וחלקות בתכנית:

גושים	חלקות	
	חלקות בפסולות	אופי חלקות
3705	351	

מ.ר. 41248

ועדה מקומית לחובות
אישור תכנית מס' 74
הועדה המקומית לחליטה לענין תכנית
בישיבה מס' 1304
08.05.83
מנהלס הועדה
יו"ר הועדה

- עצים לזכרית
- עצים להעתיקה
- עצים לשימור