
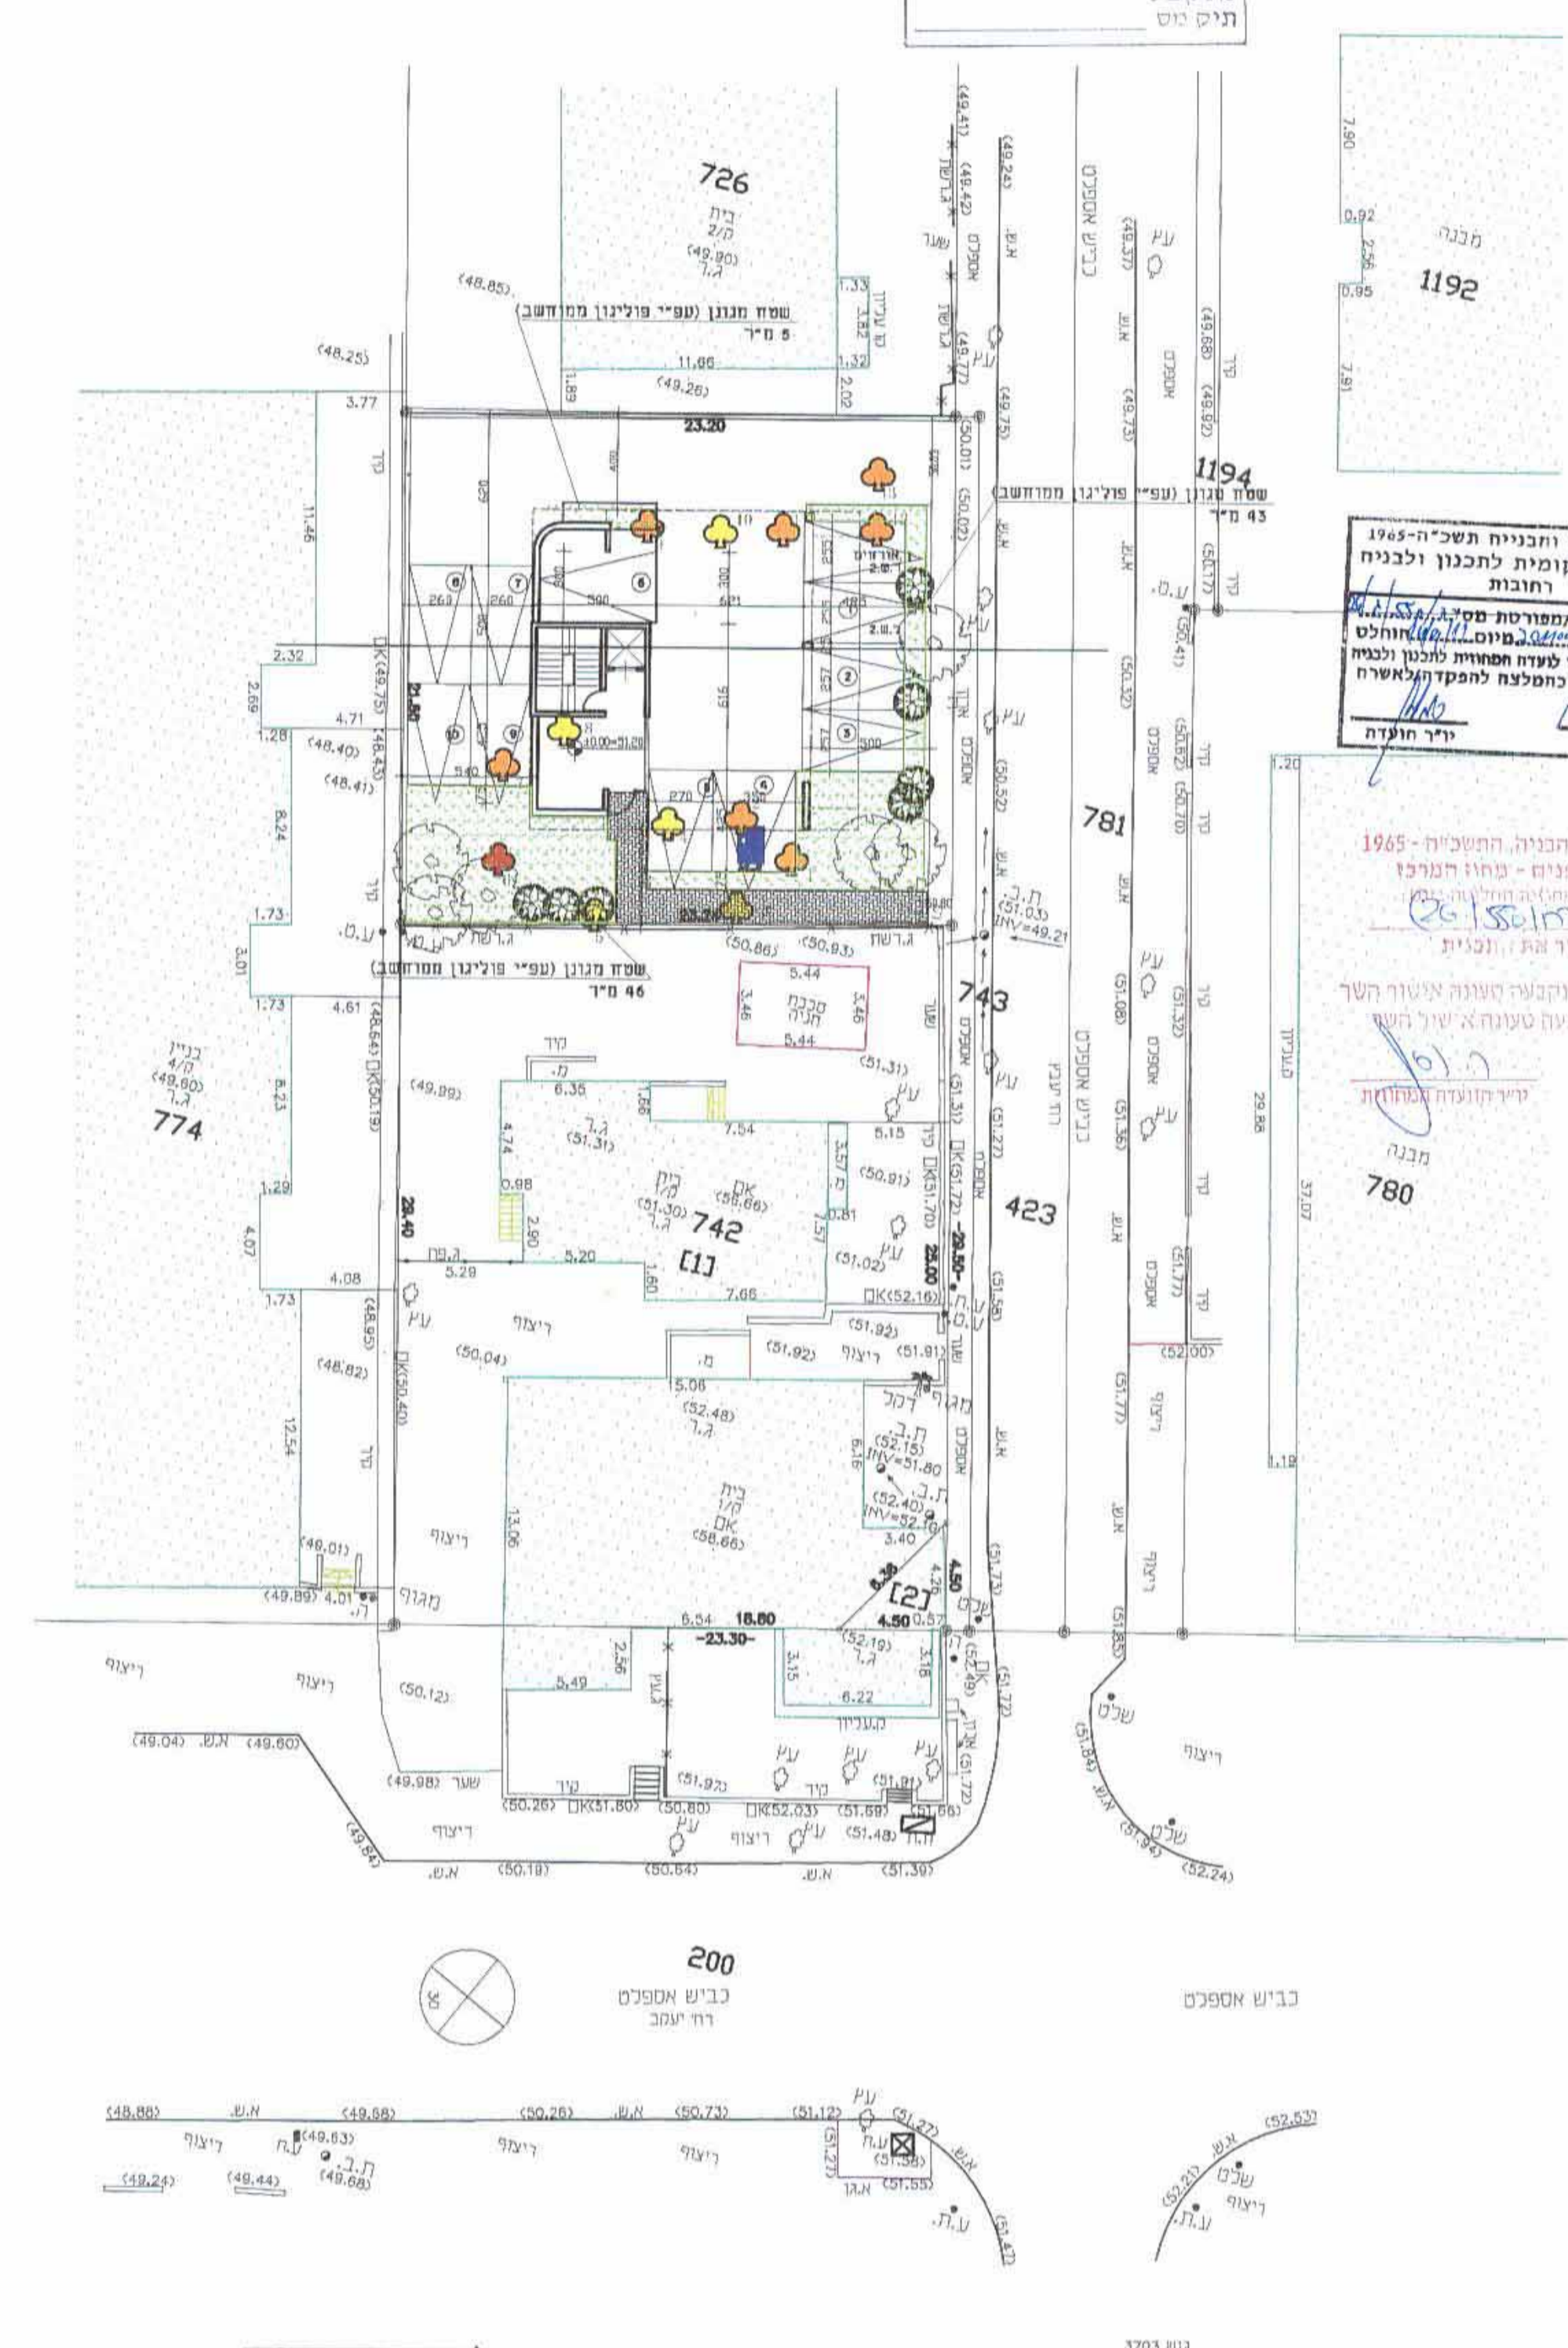
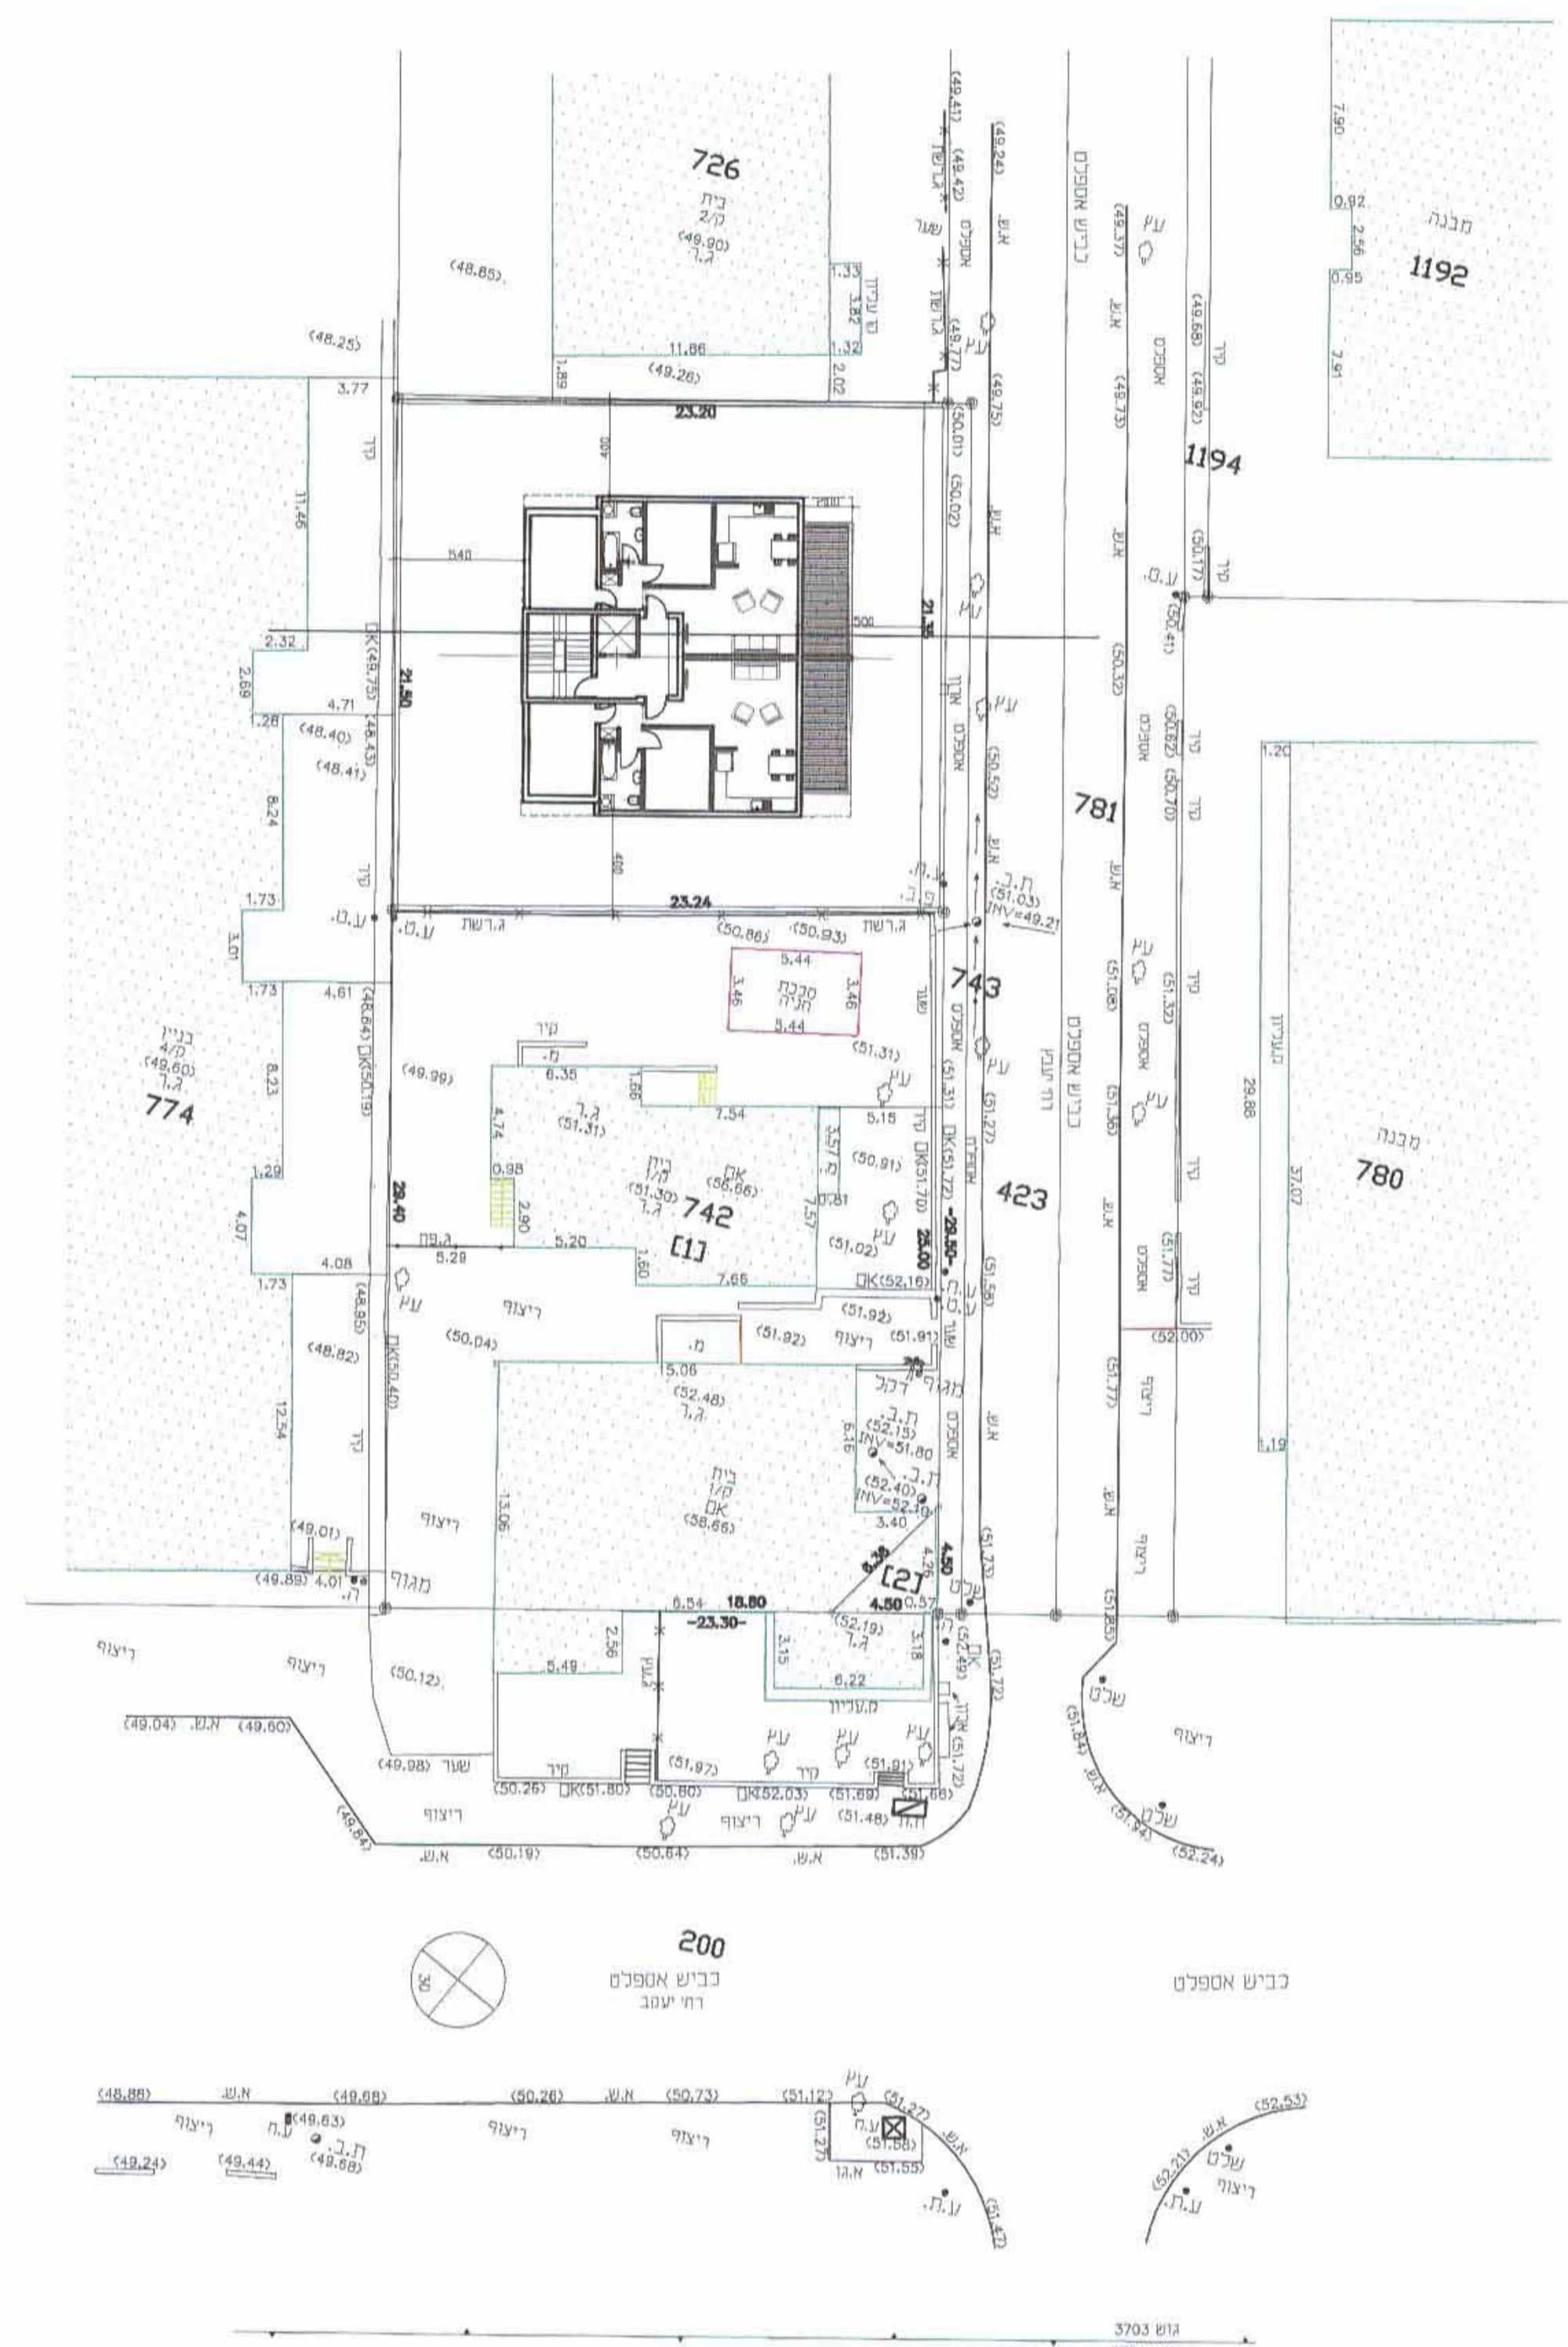


מ.ד. אשכנזי אדריכלים
בנימין 35 רחובות

תכנית חסי רחב\550/ג26
נספח בניני וחניה מנחה

קני"מ 1250
מחוז מרכז
24.06.2013
נתקבל
ביום 13

מס' ת"פ 4022052/100
מס' ת"פ 11
מ.ד. אשכנזי אדריכלים
בנימין 35 רחובות
תל אביב-יפו
08-565764
9.6.13

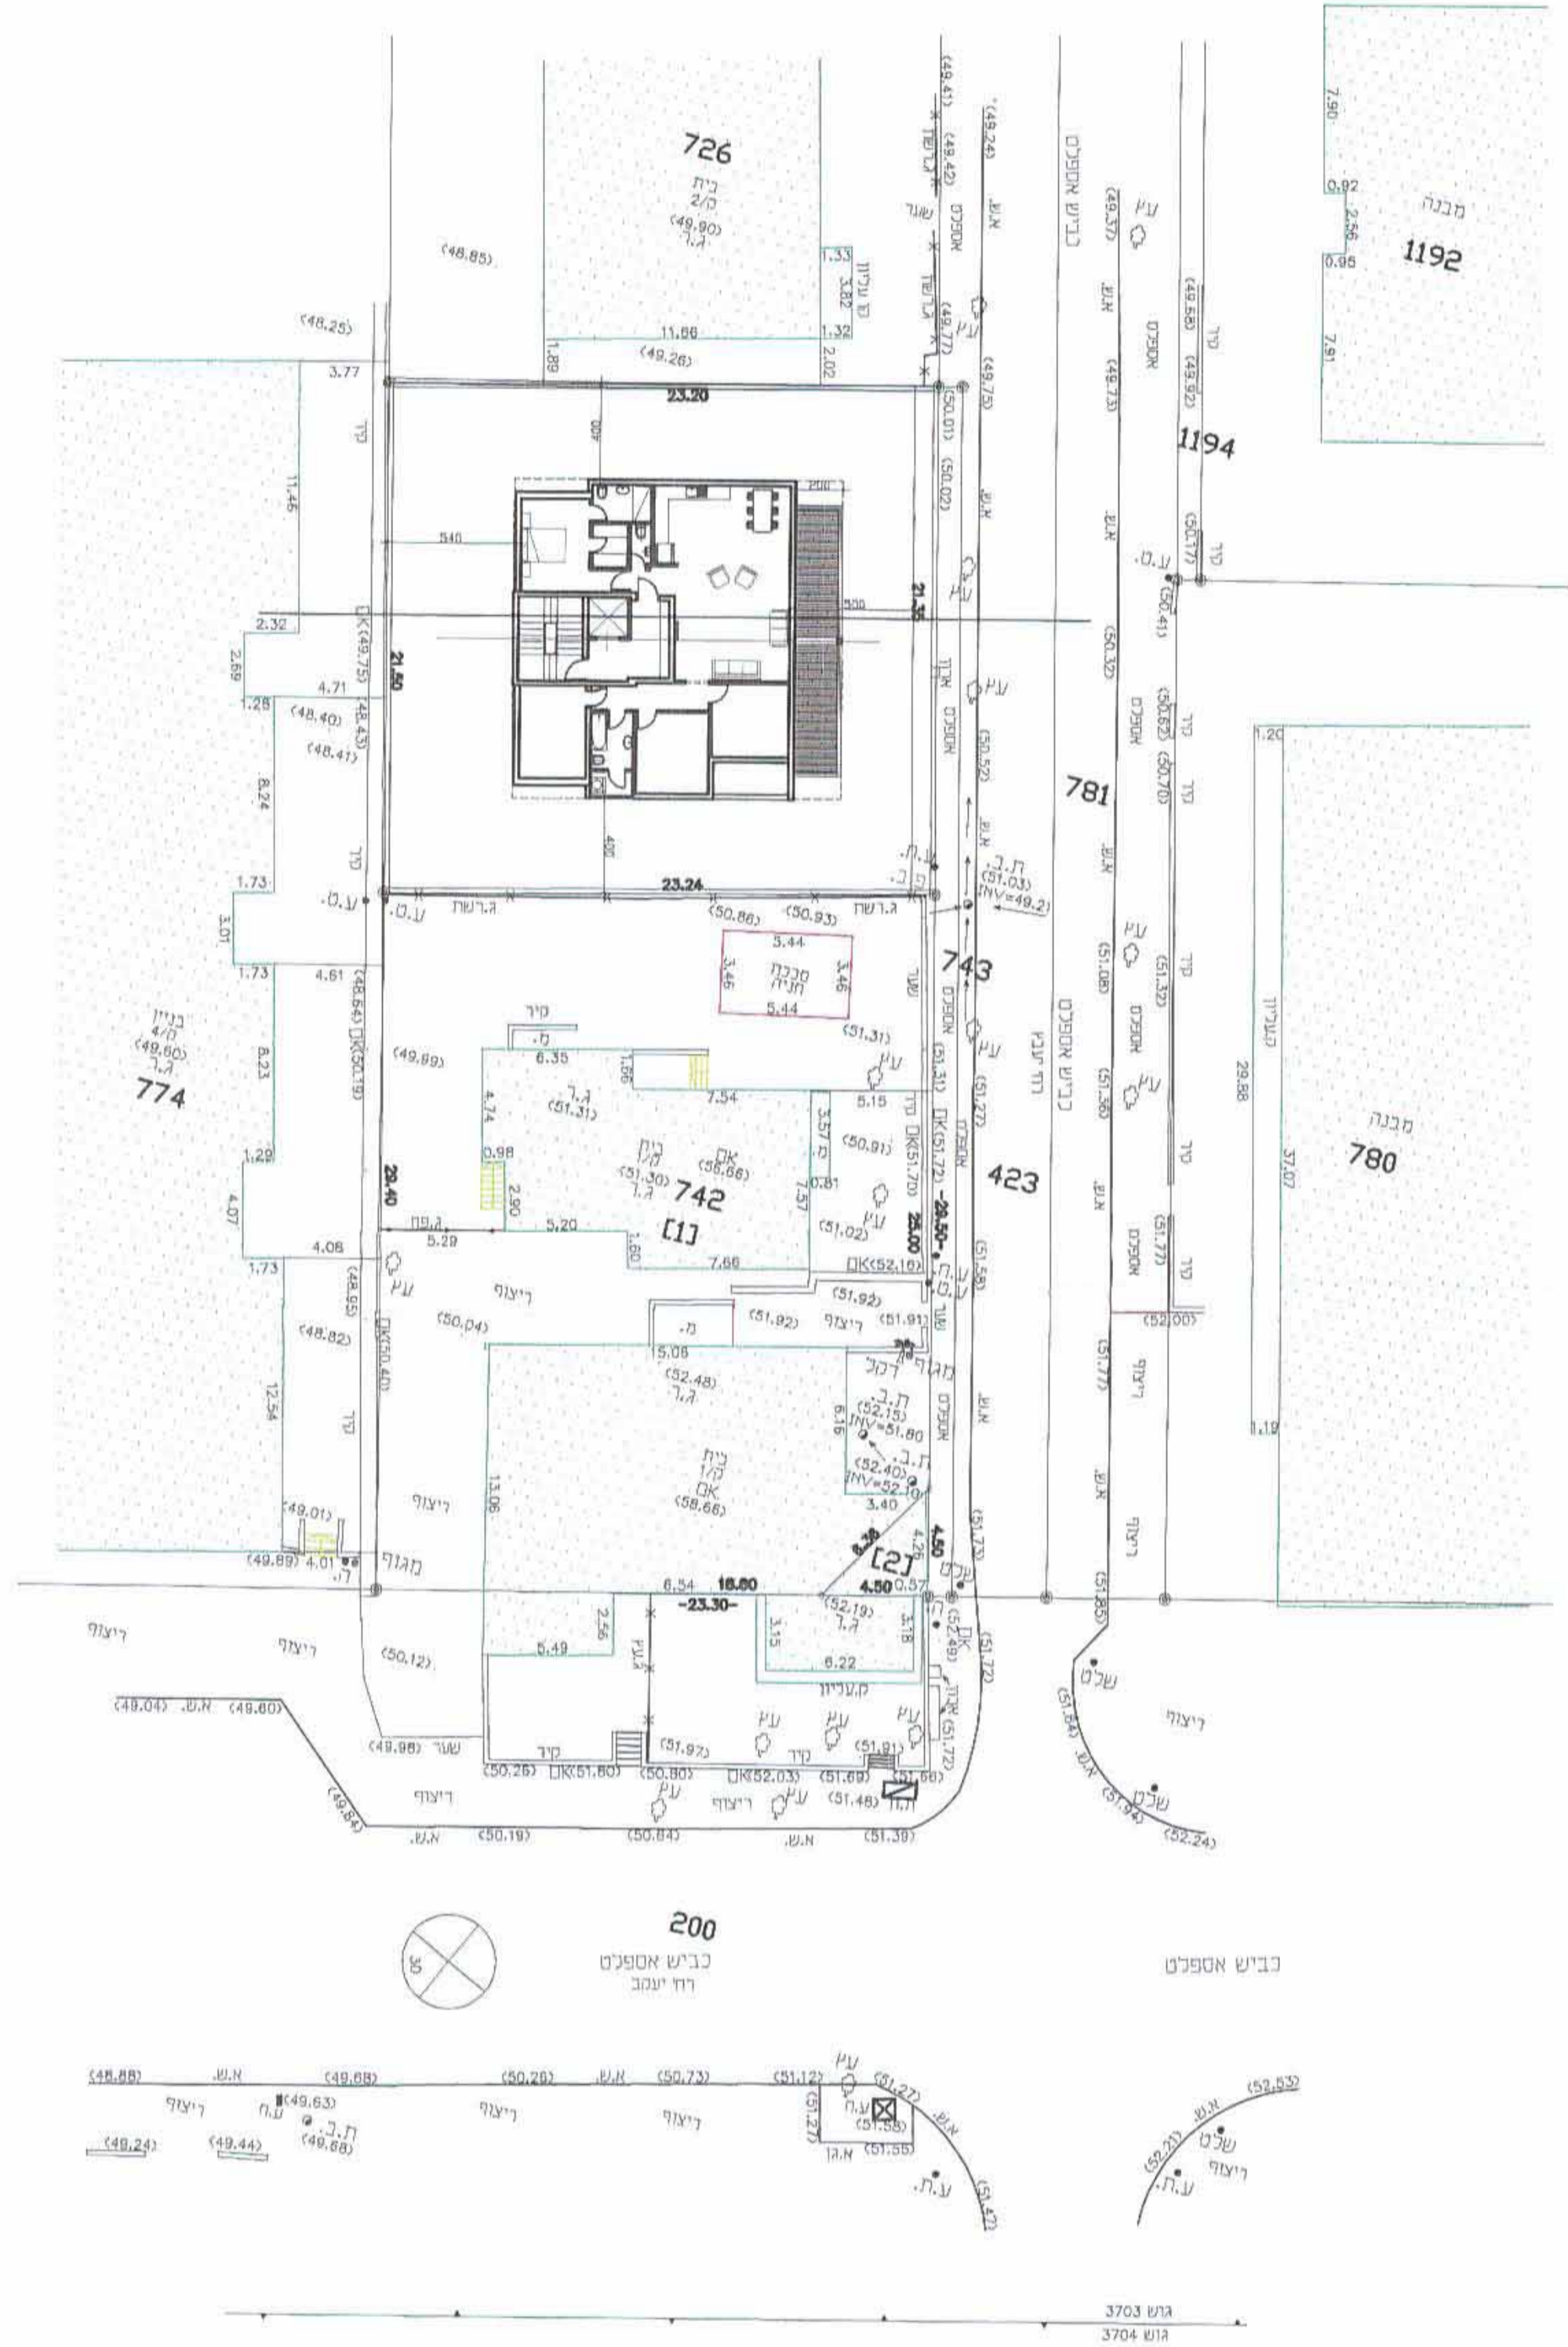


חוק החכונן והתכנית חסי רחב
והוצעה חקיקה לכוון ולכונה
לחוקים
הכנת תוכנית חסי רחב/550/ג26
בשיתוף עם משרד התכנון והבנייה
משרד המבחן או עיריית תל אביב-יפו
משרד המבחן המסלול להפקדת הארץ
עיר תל אביב
המסמכים

עזר התכנון והבניה, התשס"ג-1985
משרד התכנון - עיריית תל אביב-יפו
משרד המבחן - משרד התכנון והבניה
משרד המבחן - משרד התכנון והבניה
קומת די

קומת טיפוסית - א-ג

קומת מרקע

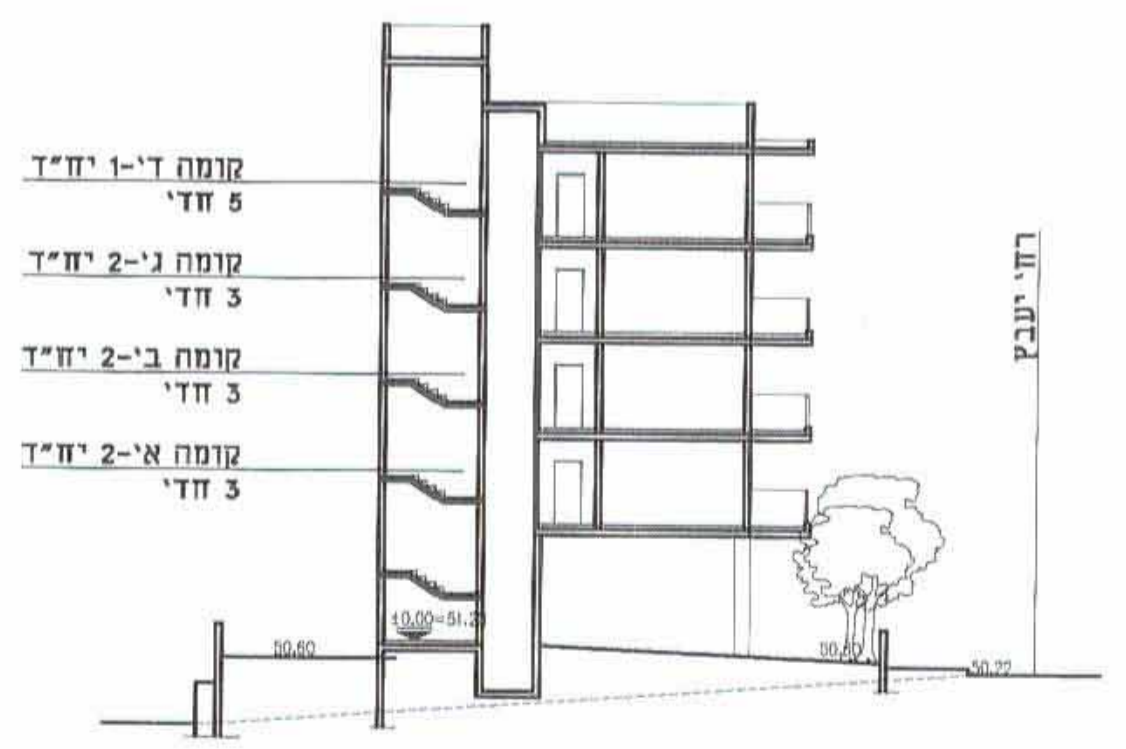

חזית אופיינית

טבלת מאזן חניה

מס' סד	יעוד	שטח	יח"ד	תקן חניה	מס' סד
1	מגורים ג'	468 מ"ר	1 יח"ד 5 חדי	1.5 מקומות חניה ליח"ד	2
2			6 יח"ד 3 חדי	1.25 מקומות חניה ליח"ד	8
סח"כ		468 מ"ר	7		10

14 חניית אורחים במגרש