

### תכנית מס' מח/298

תחנת כח נחל שורק  
תכנית מפורטת

#### נספח בינוי

אחיד ותוחם	סמכות ראשית	אופי התכנית
כלל אחיד התחמה	ועדה מחוזית	תכנית ענייני מכחלה לדציא רישום

מחוז: מרכז  
מרחבי תכנון מקומי: שורקות, מקומי-מחוזי מחוז מרכז, ראשון לציון  
רשות מקומית: עיריית ראשון לציון  
מועצה אזורית גן רווח

קנה מידה: 1:500


תוקף התכנון והתכנון, התכנון - 1985  
עריכת תוכנית - אריאל חיימוביץ  
משרד הנדסה - אריאל חיימוביץ  
מס' 298  
תכנית לא תכונה תחנת ארנון חיי  
תכנית נכנסה לתוקף לאחר שה  
18.10.2013  
אריאל חיימוביץ

שלב: מיקוי תנאים לכתו תומך מחזורית : תאריך: 19.8.2013


זוהרות מוסד התכנון:


שמות וזהות מות:	אלכסנדר קושניר
יום התכנית:	01.09.2013
מגיש התכנית:	SAREK
בעל תחנות במסגרת:	ניר ברלוביץ
שודך התכנית:	7.9.13


מקרא:  
גבול התכנית  
גבול מגרש תחנת הכח  
קו גז  
גבול מסדרון השתיית חת-קרקעיות לרצועת האינורא  
גבול מאבכות בניה ופיתוח לקו בנייה

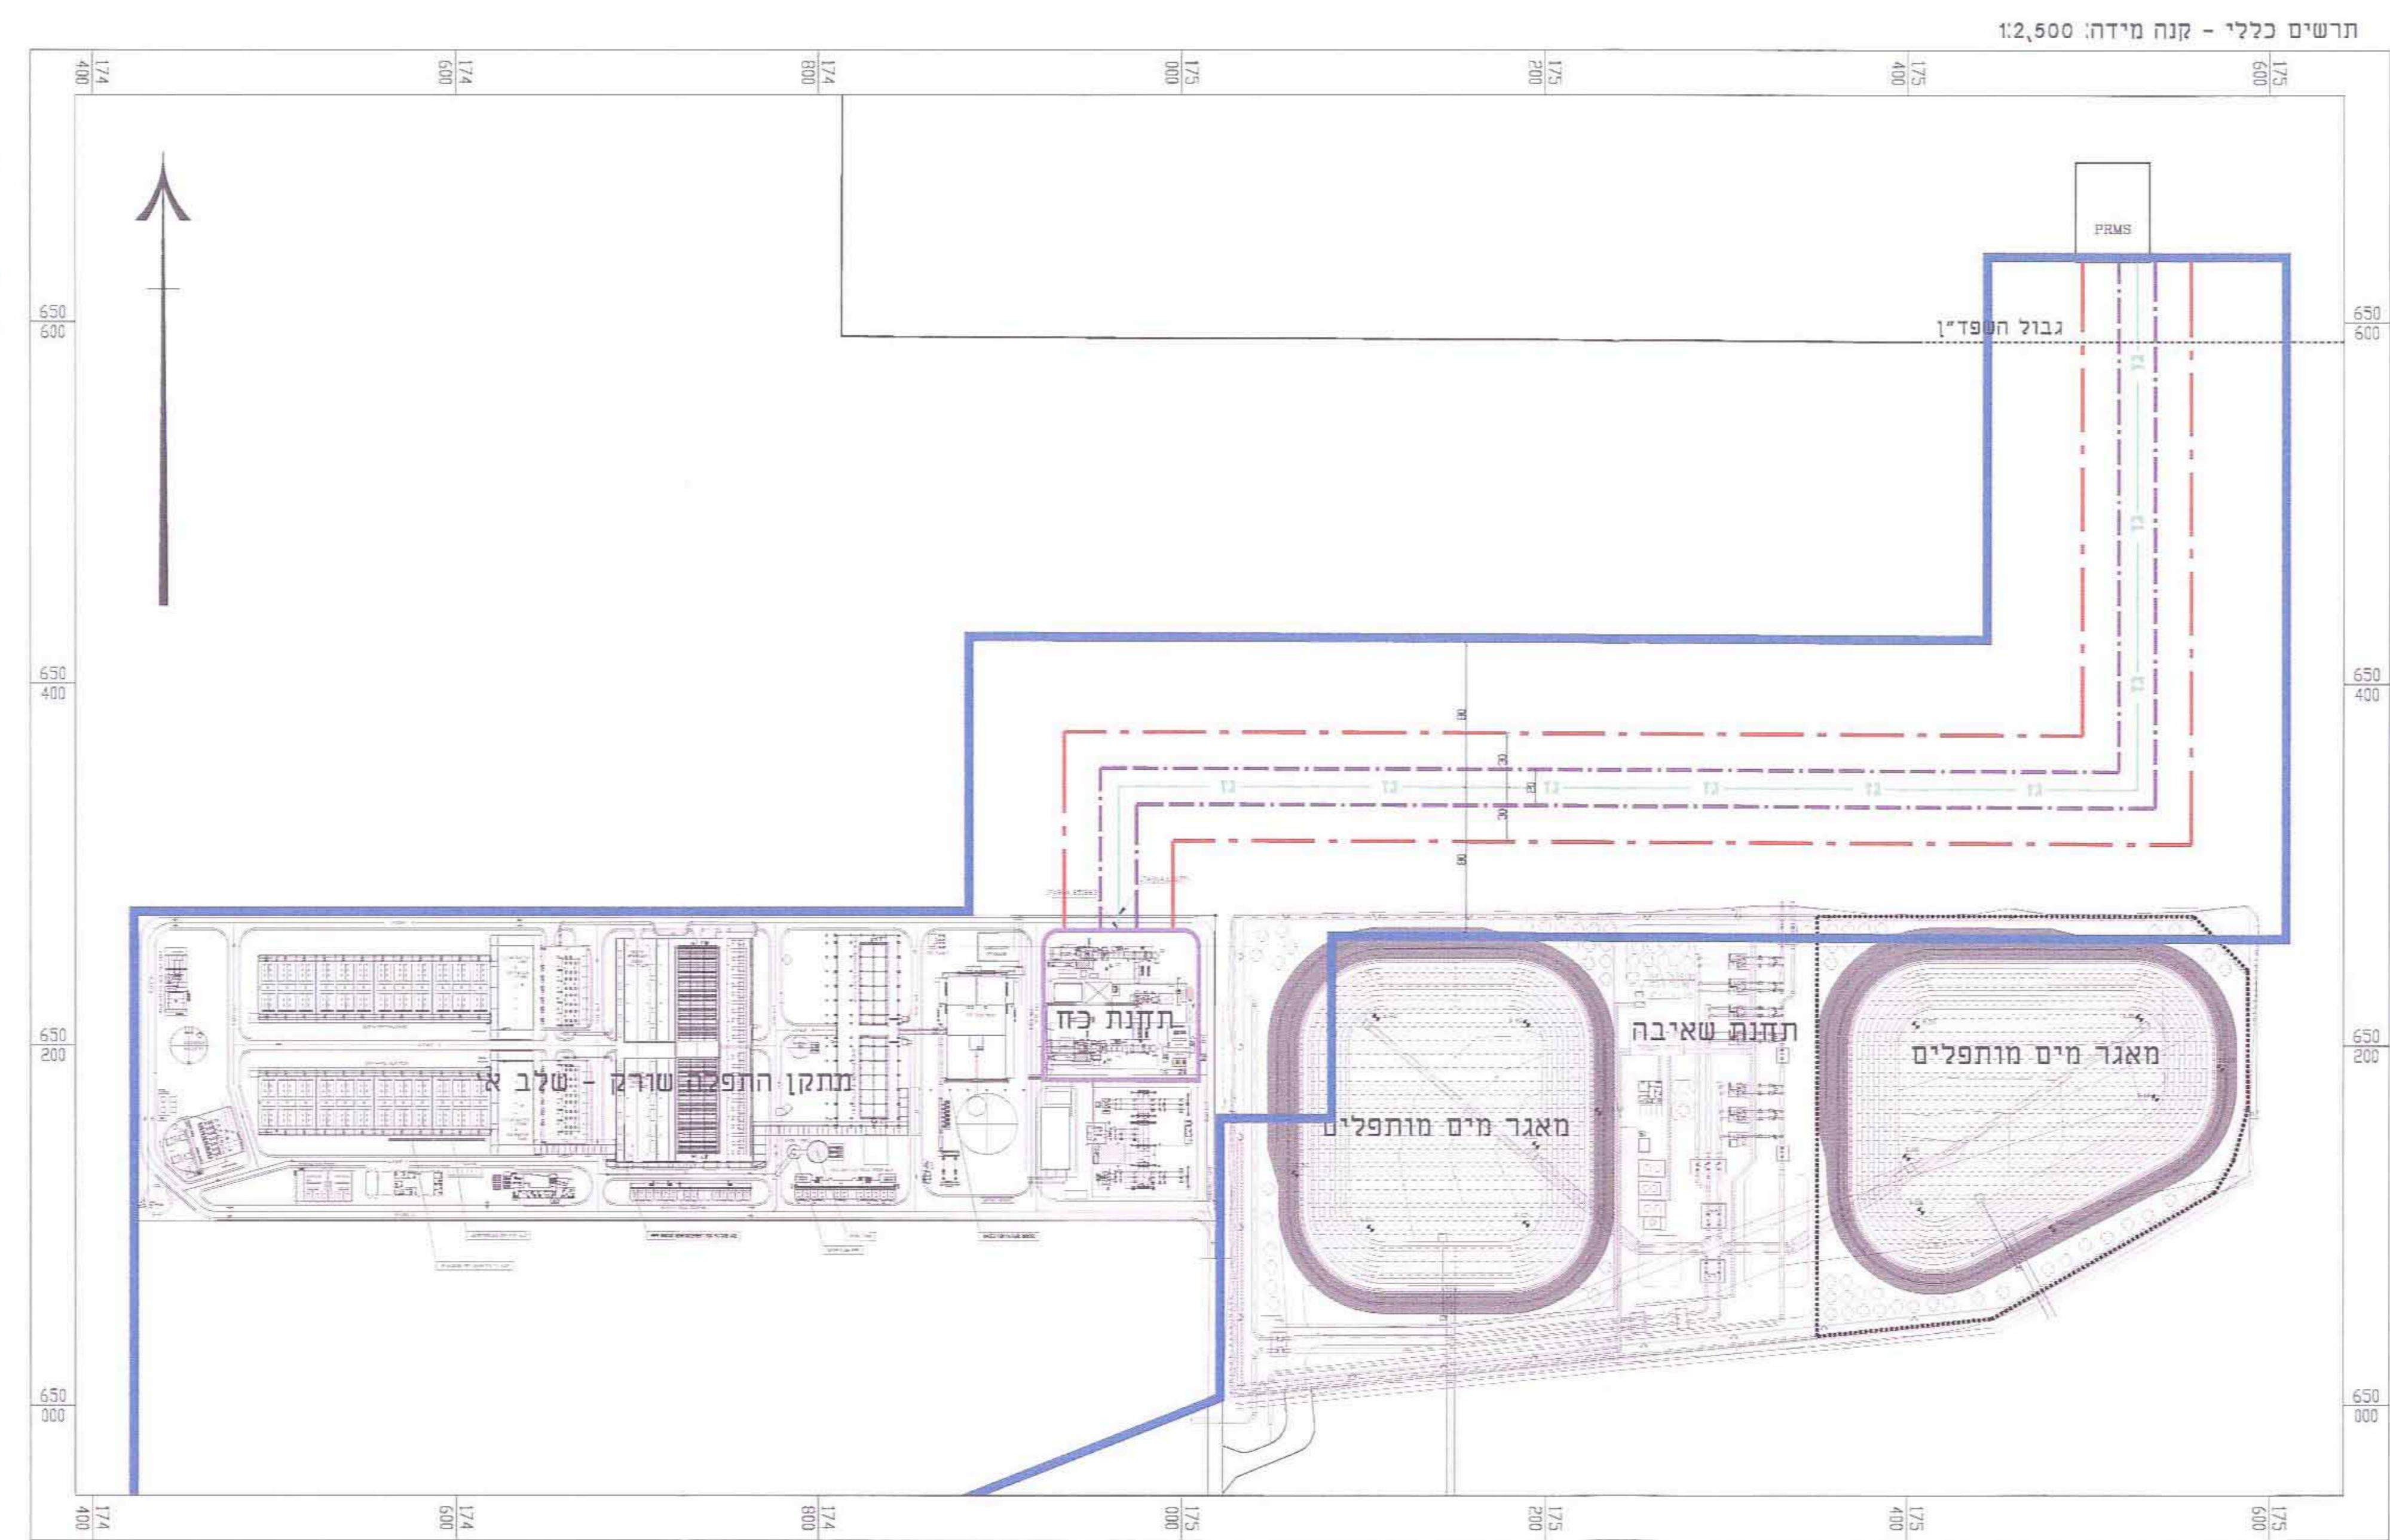


תנוחה - קנה מידה: 1:500

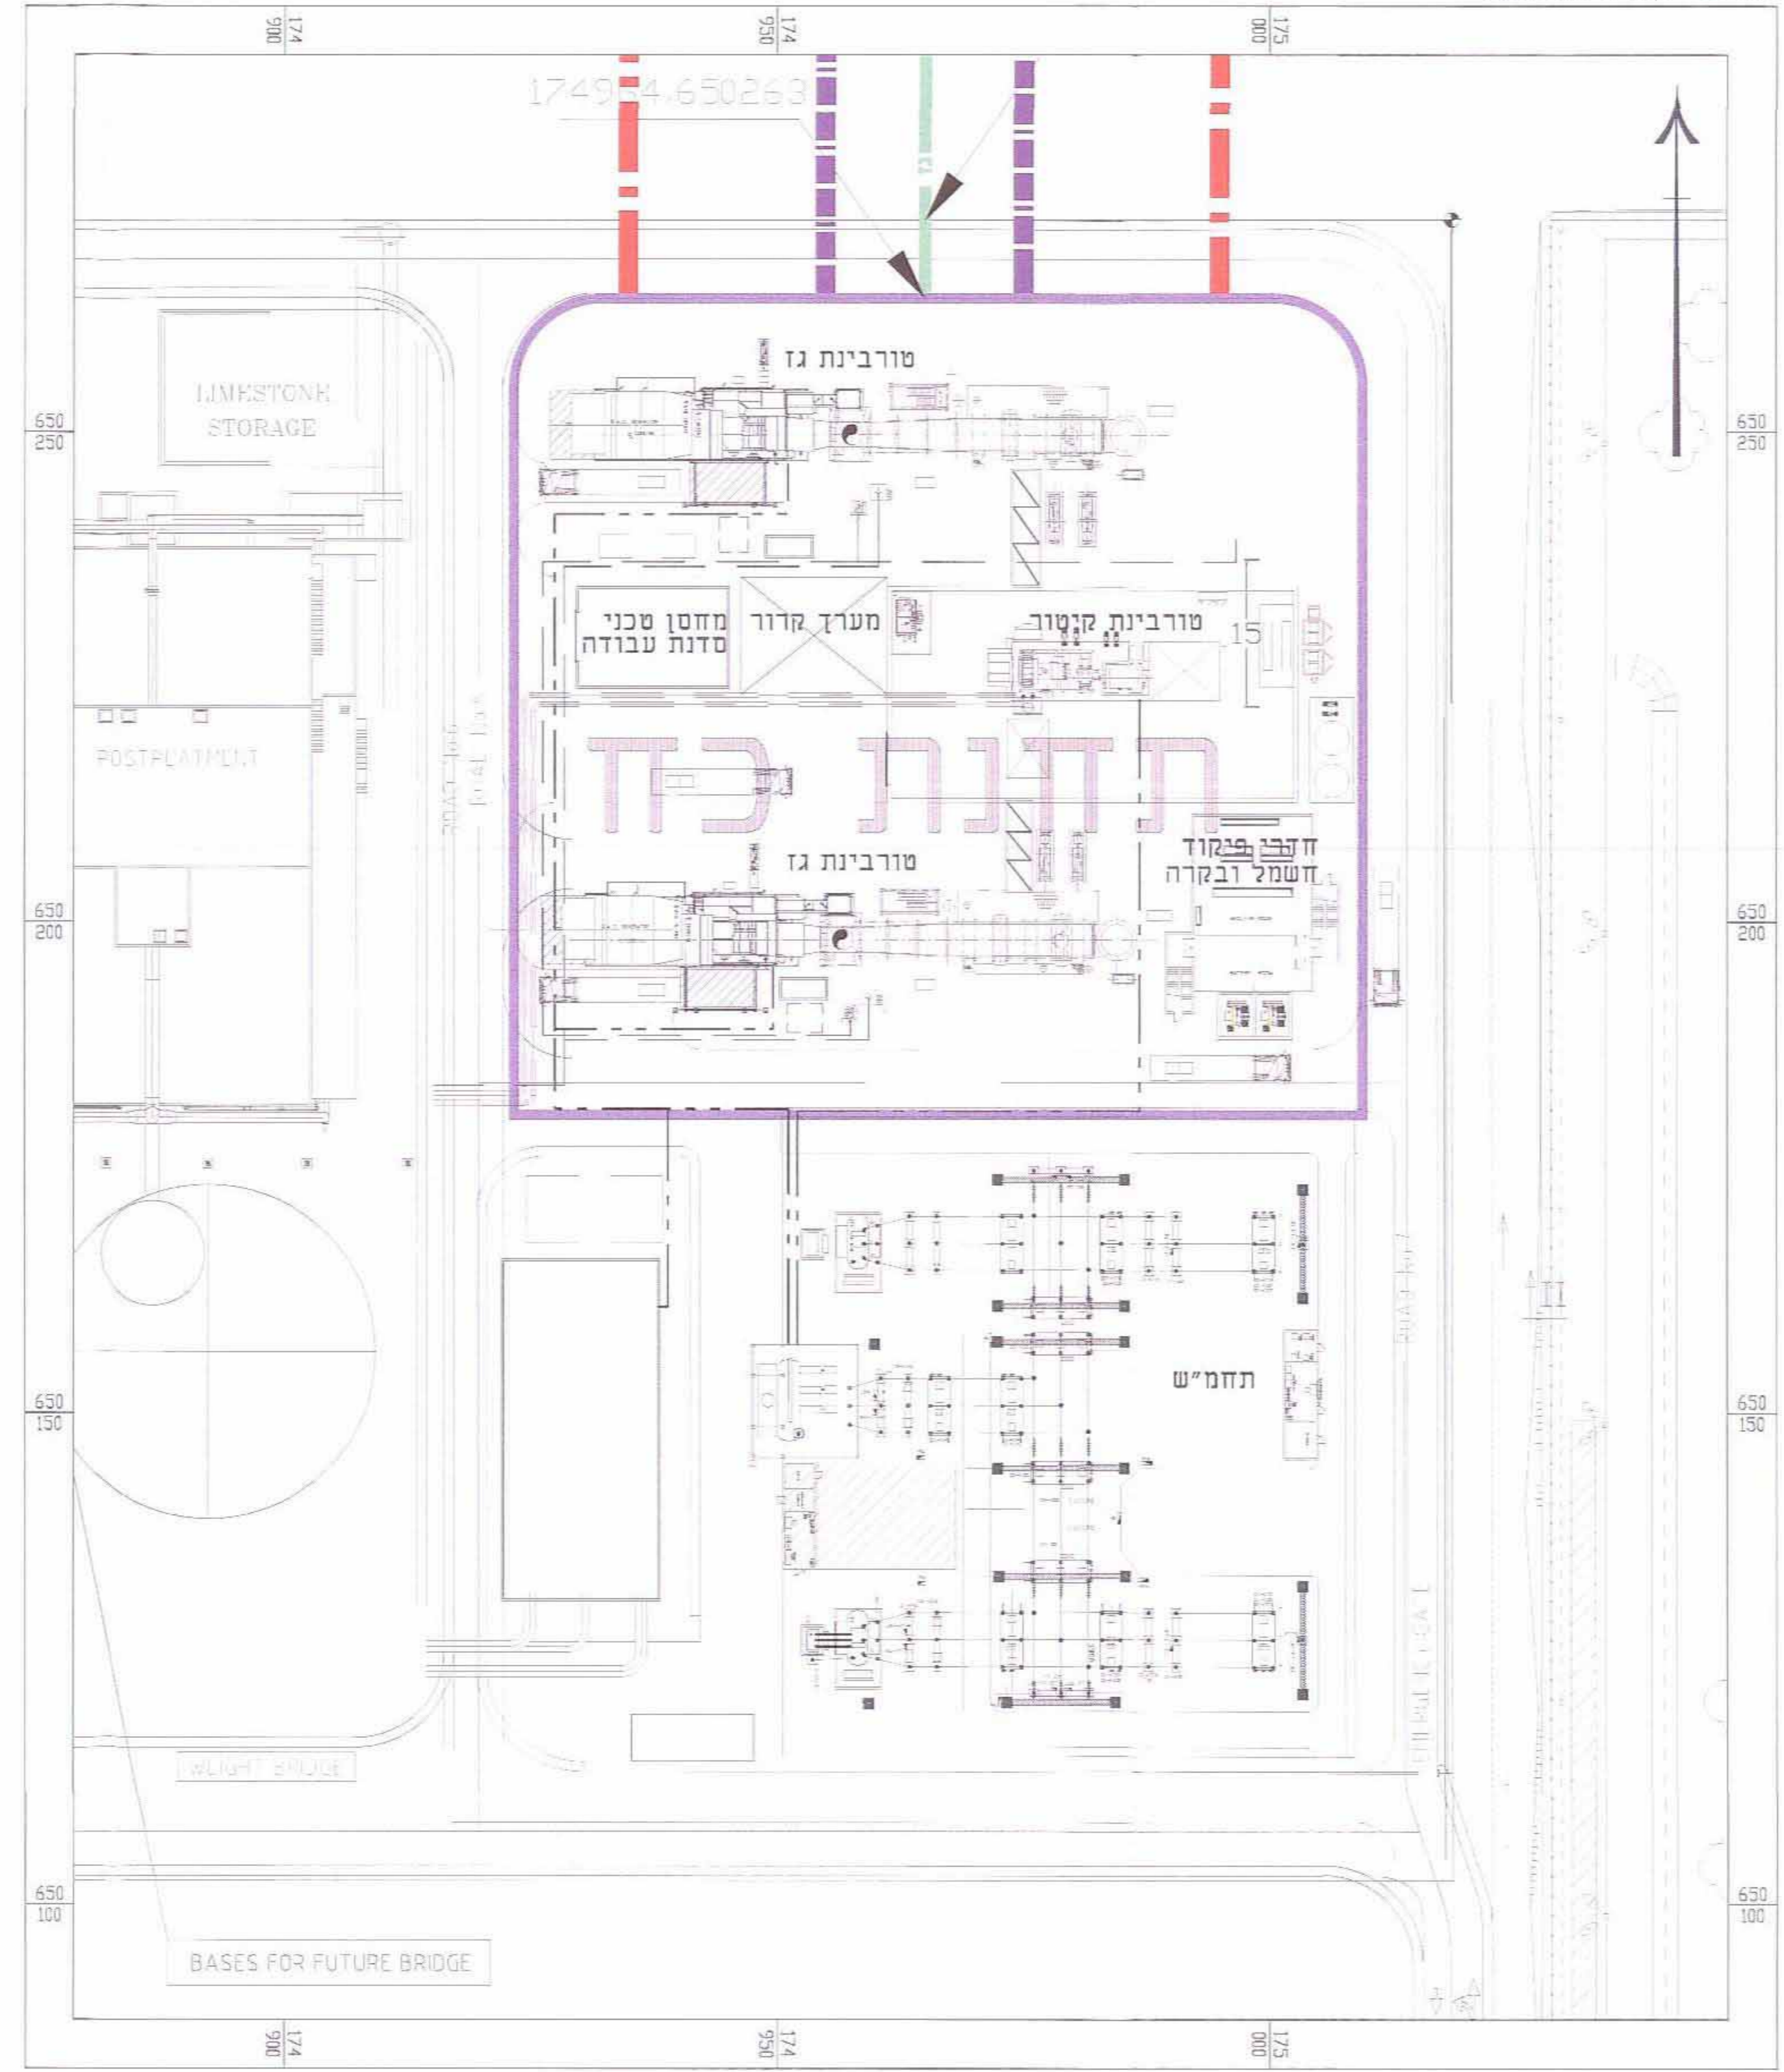

חזק א-א קנה מידה: 1:250

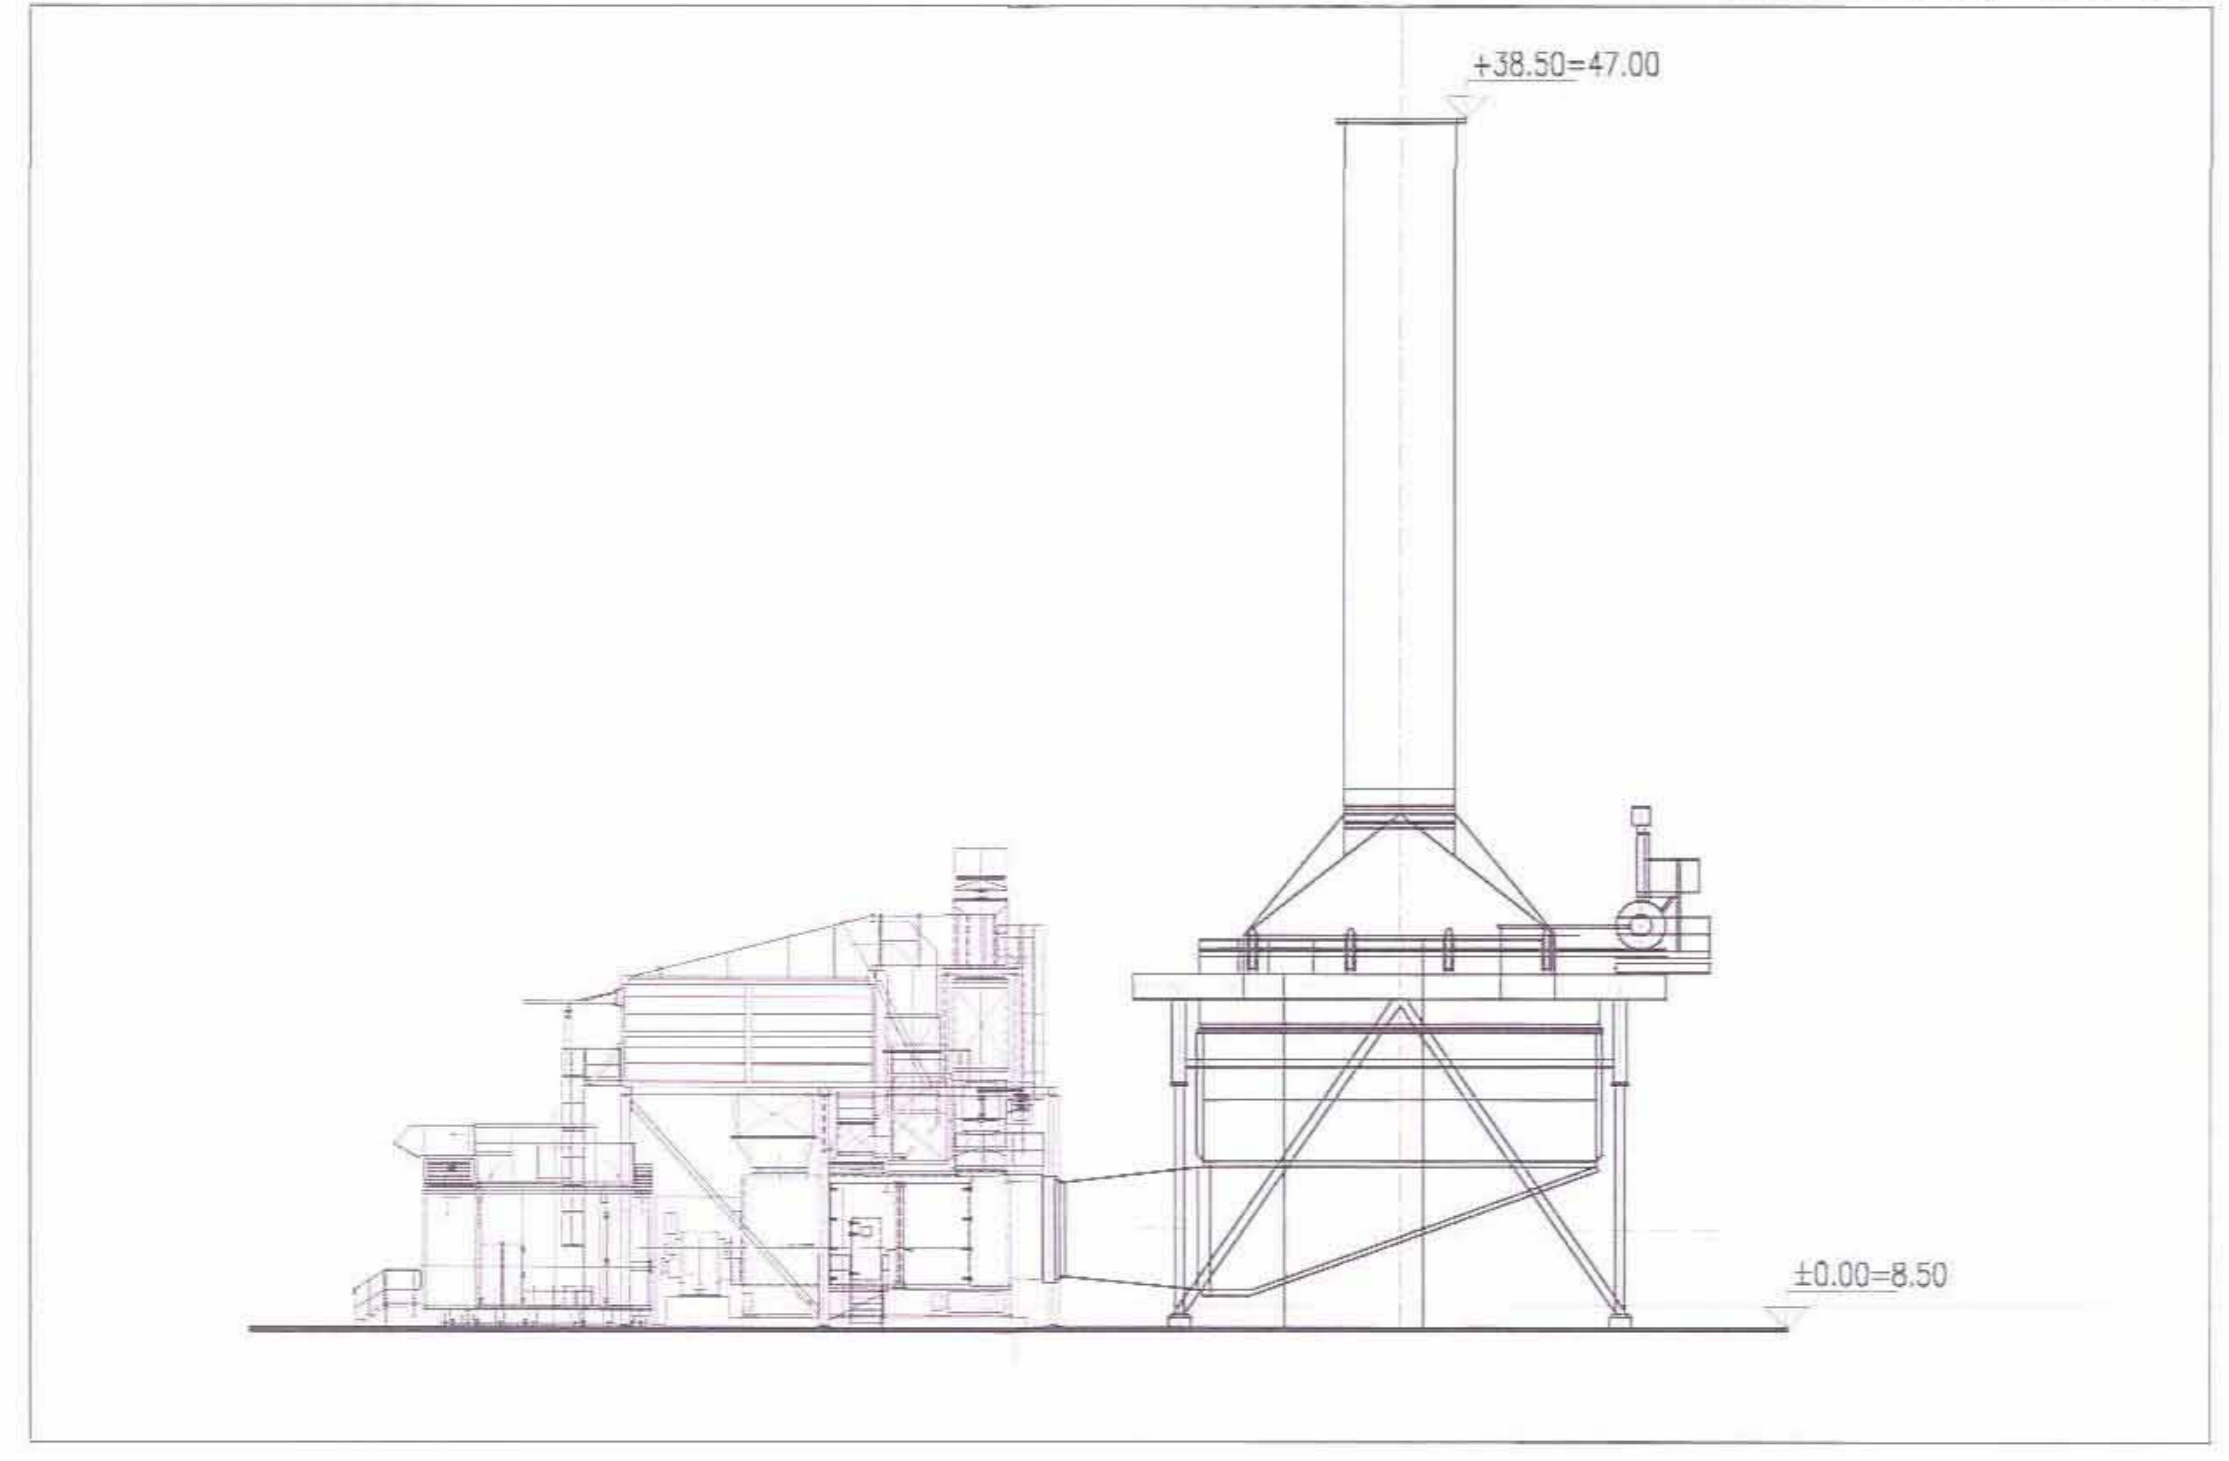

חזק ב-ב קנה מידה: 1:250

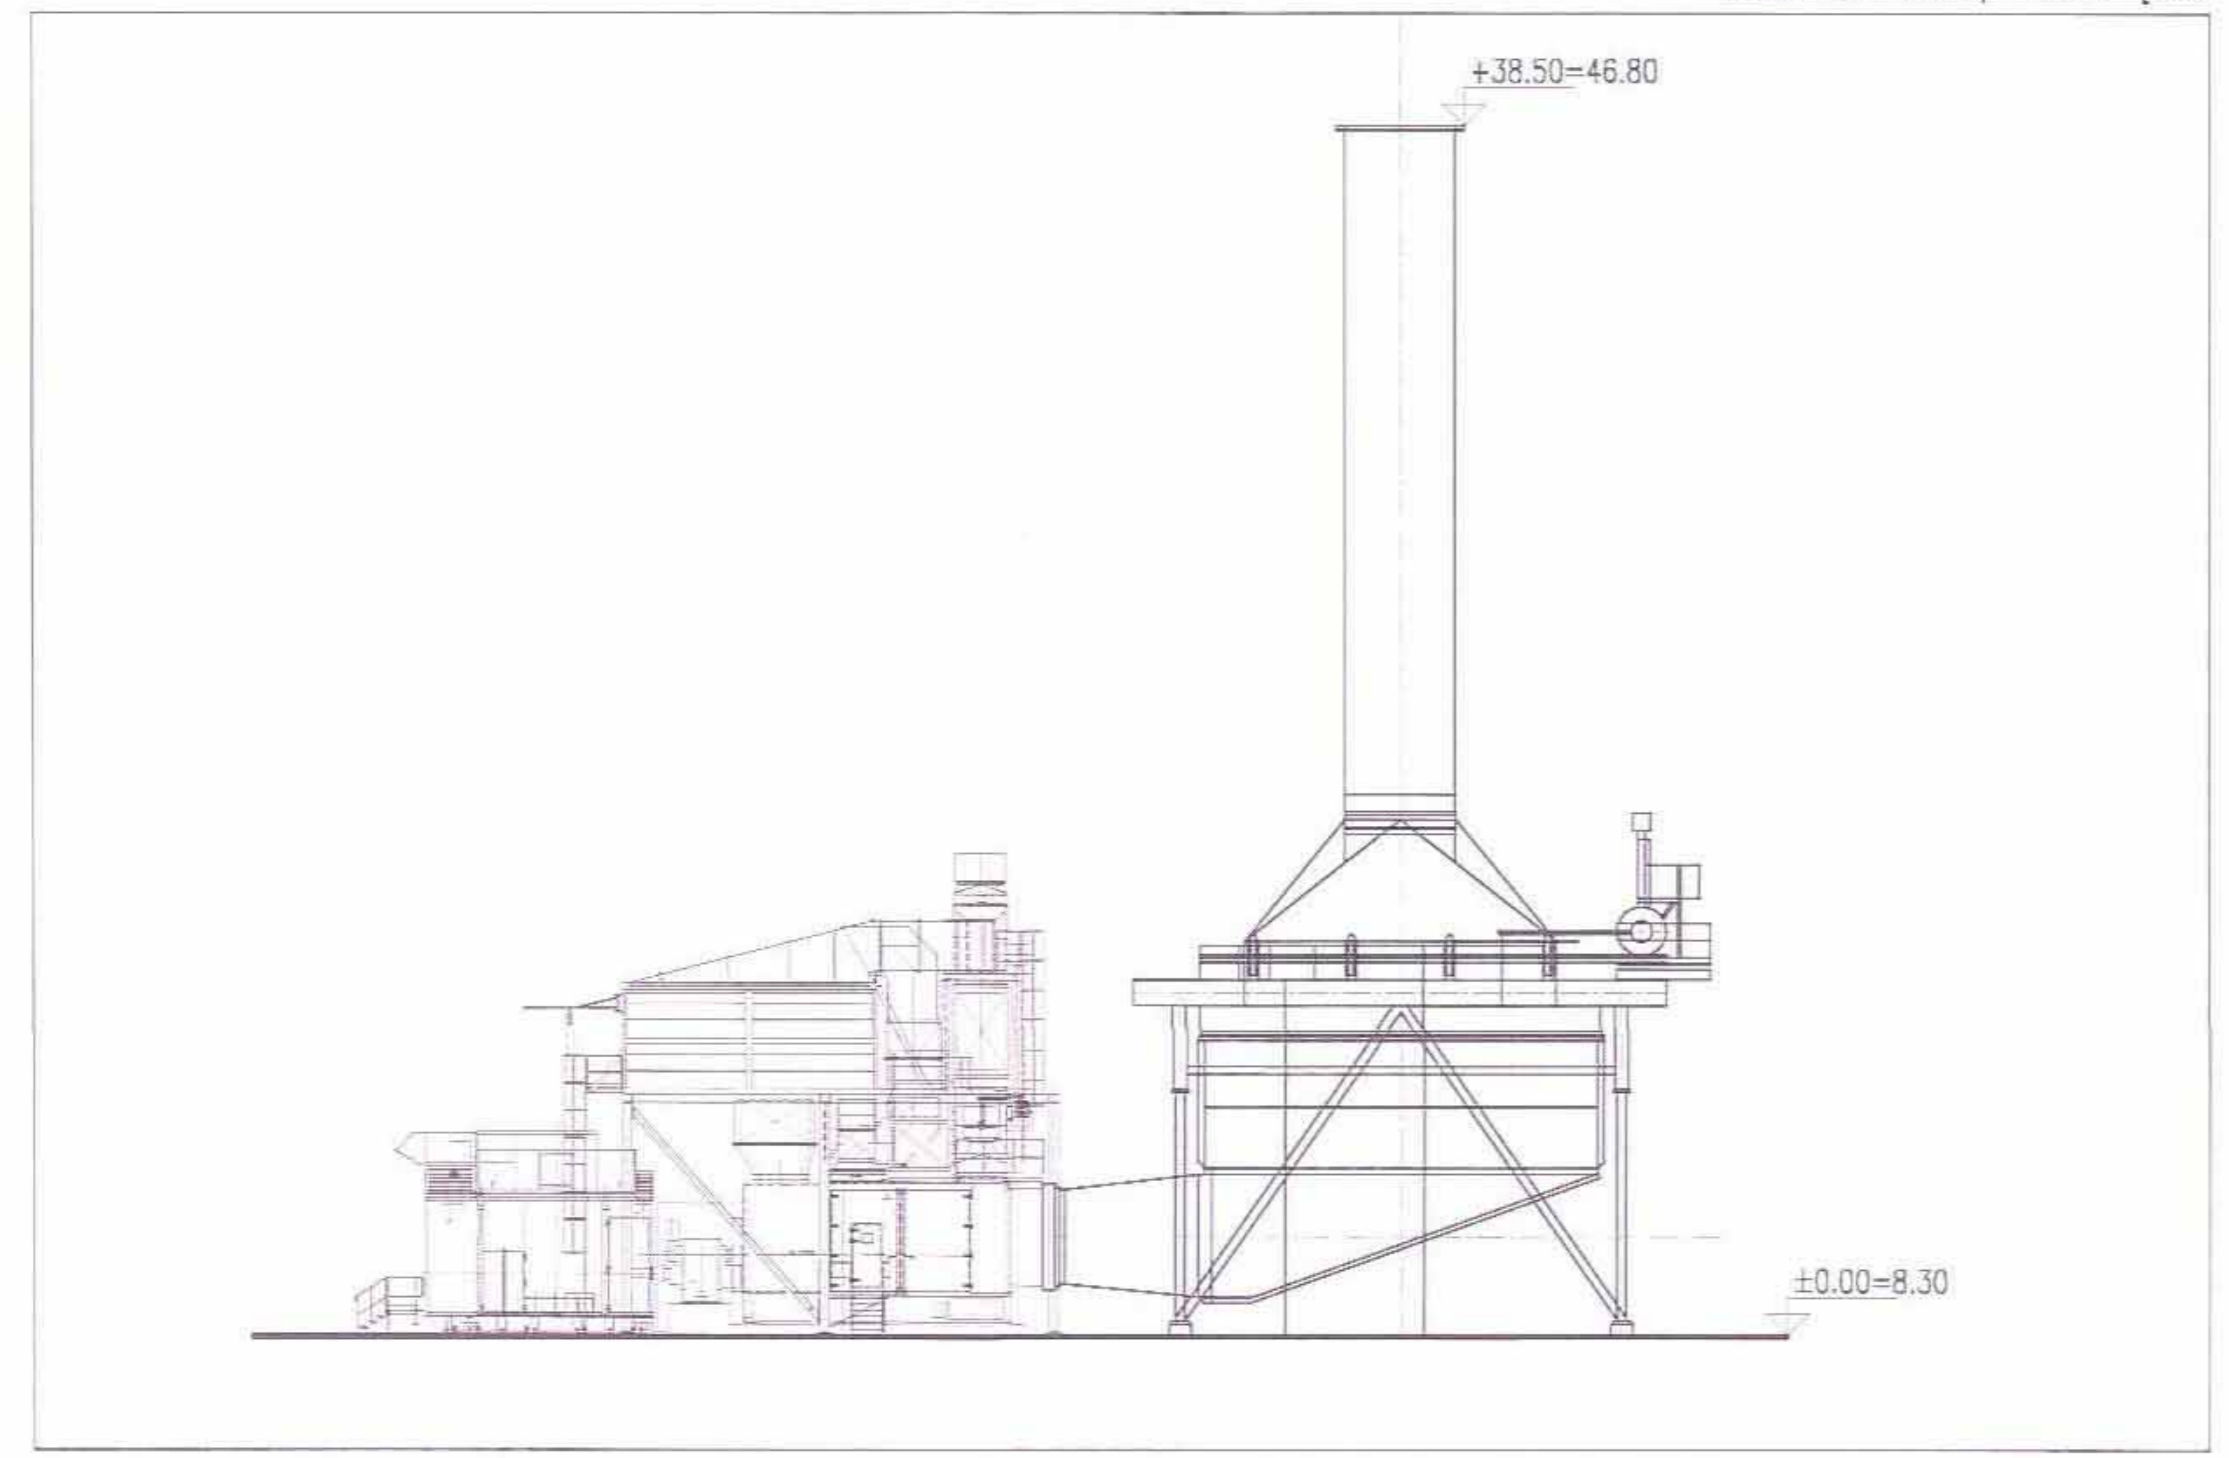

מס' 298  
18.10.2013  
אריאל חיימוביץ