

תכנית הר\מק\52\א\16

תוספת יח"ד ושינוי קו בניין במגרש 402 רח' ההגנה גני צבי
תכנית מפורטת מקומית הכוללת הוראות

נספח בינוי

איחוד וחלוקה	סמכות ראשית	אופי התכנית
-	ועדה מקומית	תכנית שניתן מכוחה להוציא היתרים

מחוז : מרכז
 מרחב תכנון מקומי : הוד-השרון
 רשות מקומית : הוד-השרון
 שטח התכנית : 1846.00 מ"ר
 קנה מידה : 1 : 250

גושים וחלקות בתכנית:

גוש	סוג הגוש	חלקי חלקות	מס. מגרש
6443	מוסדר	57	402
6443	מוסדר	58	402

חותמות מוסד התכנון:



שלב: תוקף מהדורה: 1 תאריך: 27/03/14

מגיש התכנית	דורה שמחה יעקוב
מגיש התכנית	אלתר זוהר
היום בפועל	אלי פיקסלר-משכנות המלך דוד
בעלי חזכויות בקרקע	קורן עימות לישראל
חוכרים	דורה שמחה (046602066) דורה יעקב (045484532) אלתר זוהר (23586845)
עורך התכנית	דניס וטר אדרימית (09-7433735) רח' הבבלי 52 הוד-השרון (09-7433735)
מודד	חוסאם מסארה (09-7996748) סייבה משולש 40400 (09-7990140)


הצהרת המודד:

הריני מצידר בזאת כי מדידת המפה המפורטת/המבנית המוצגת לתוכנית זו, נערכה על ידי בוס: 17.7.09 והיא הוכנה לפי הוראות טויל מנאית ובוחאט לדורותיה הוחק ולתקנת המודדים שבתוקף. זקוק הוא ובחול והקדסטר: מדידה גרפית, לו כחול (בלבד) ברמה אנליטית/מדידה אנליטית מלאה ברמת תציר (כולל הוא הכחול).
 מספר המודד: 894 מספר רישון: 2.7.14

מקרא מצב מוצע

- גבול התכנית
- קו בניין
- מספר תא שטח
- מבנה
- מבנה להריסה באזור מגורים א'
- מבנה להריסה
- מספר הדרך
- קו בניין
- רוחב הדרך

מחוז : המרכז
 נפה : פתח תקווה
 מקום : הוד השרון-גני צבי
 גוש : 6443
 חלקות : 57 חלק
 מגרש : [402]-ע"פ הר/52\א
 הוכן עבור: הבעלים
 שטח : 1.846 דונם

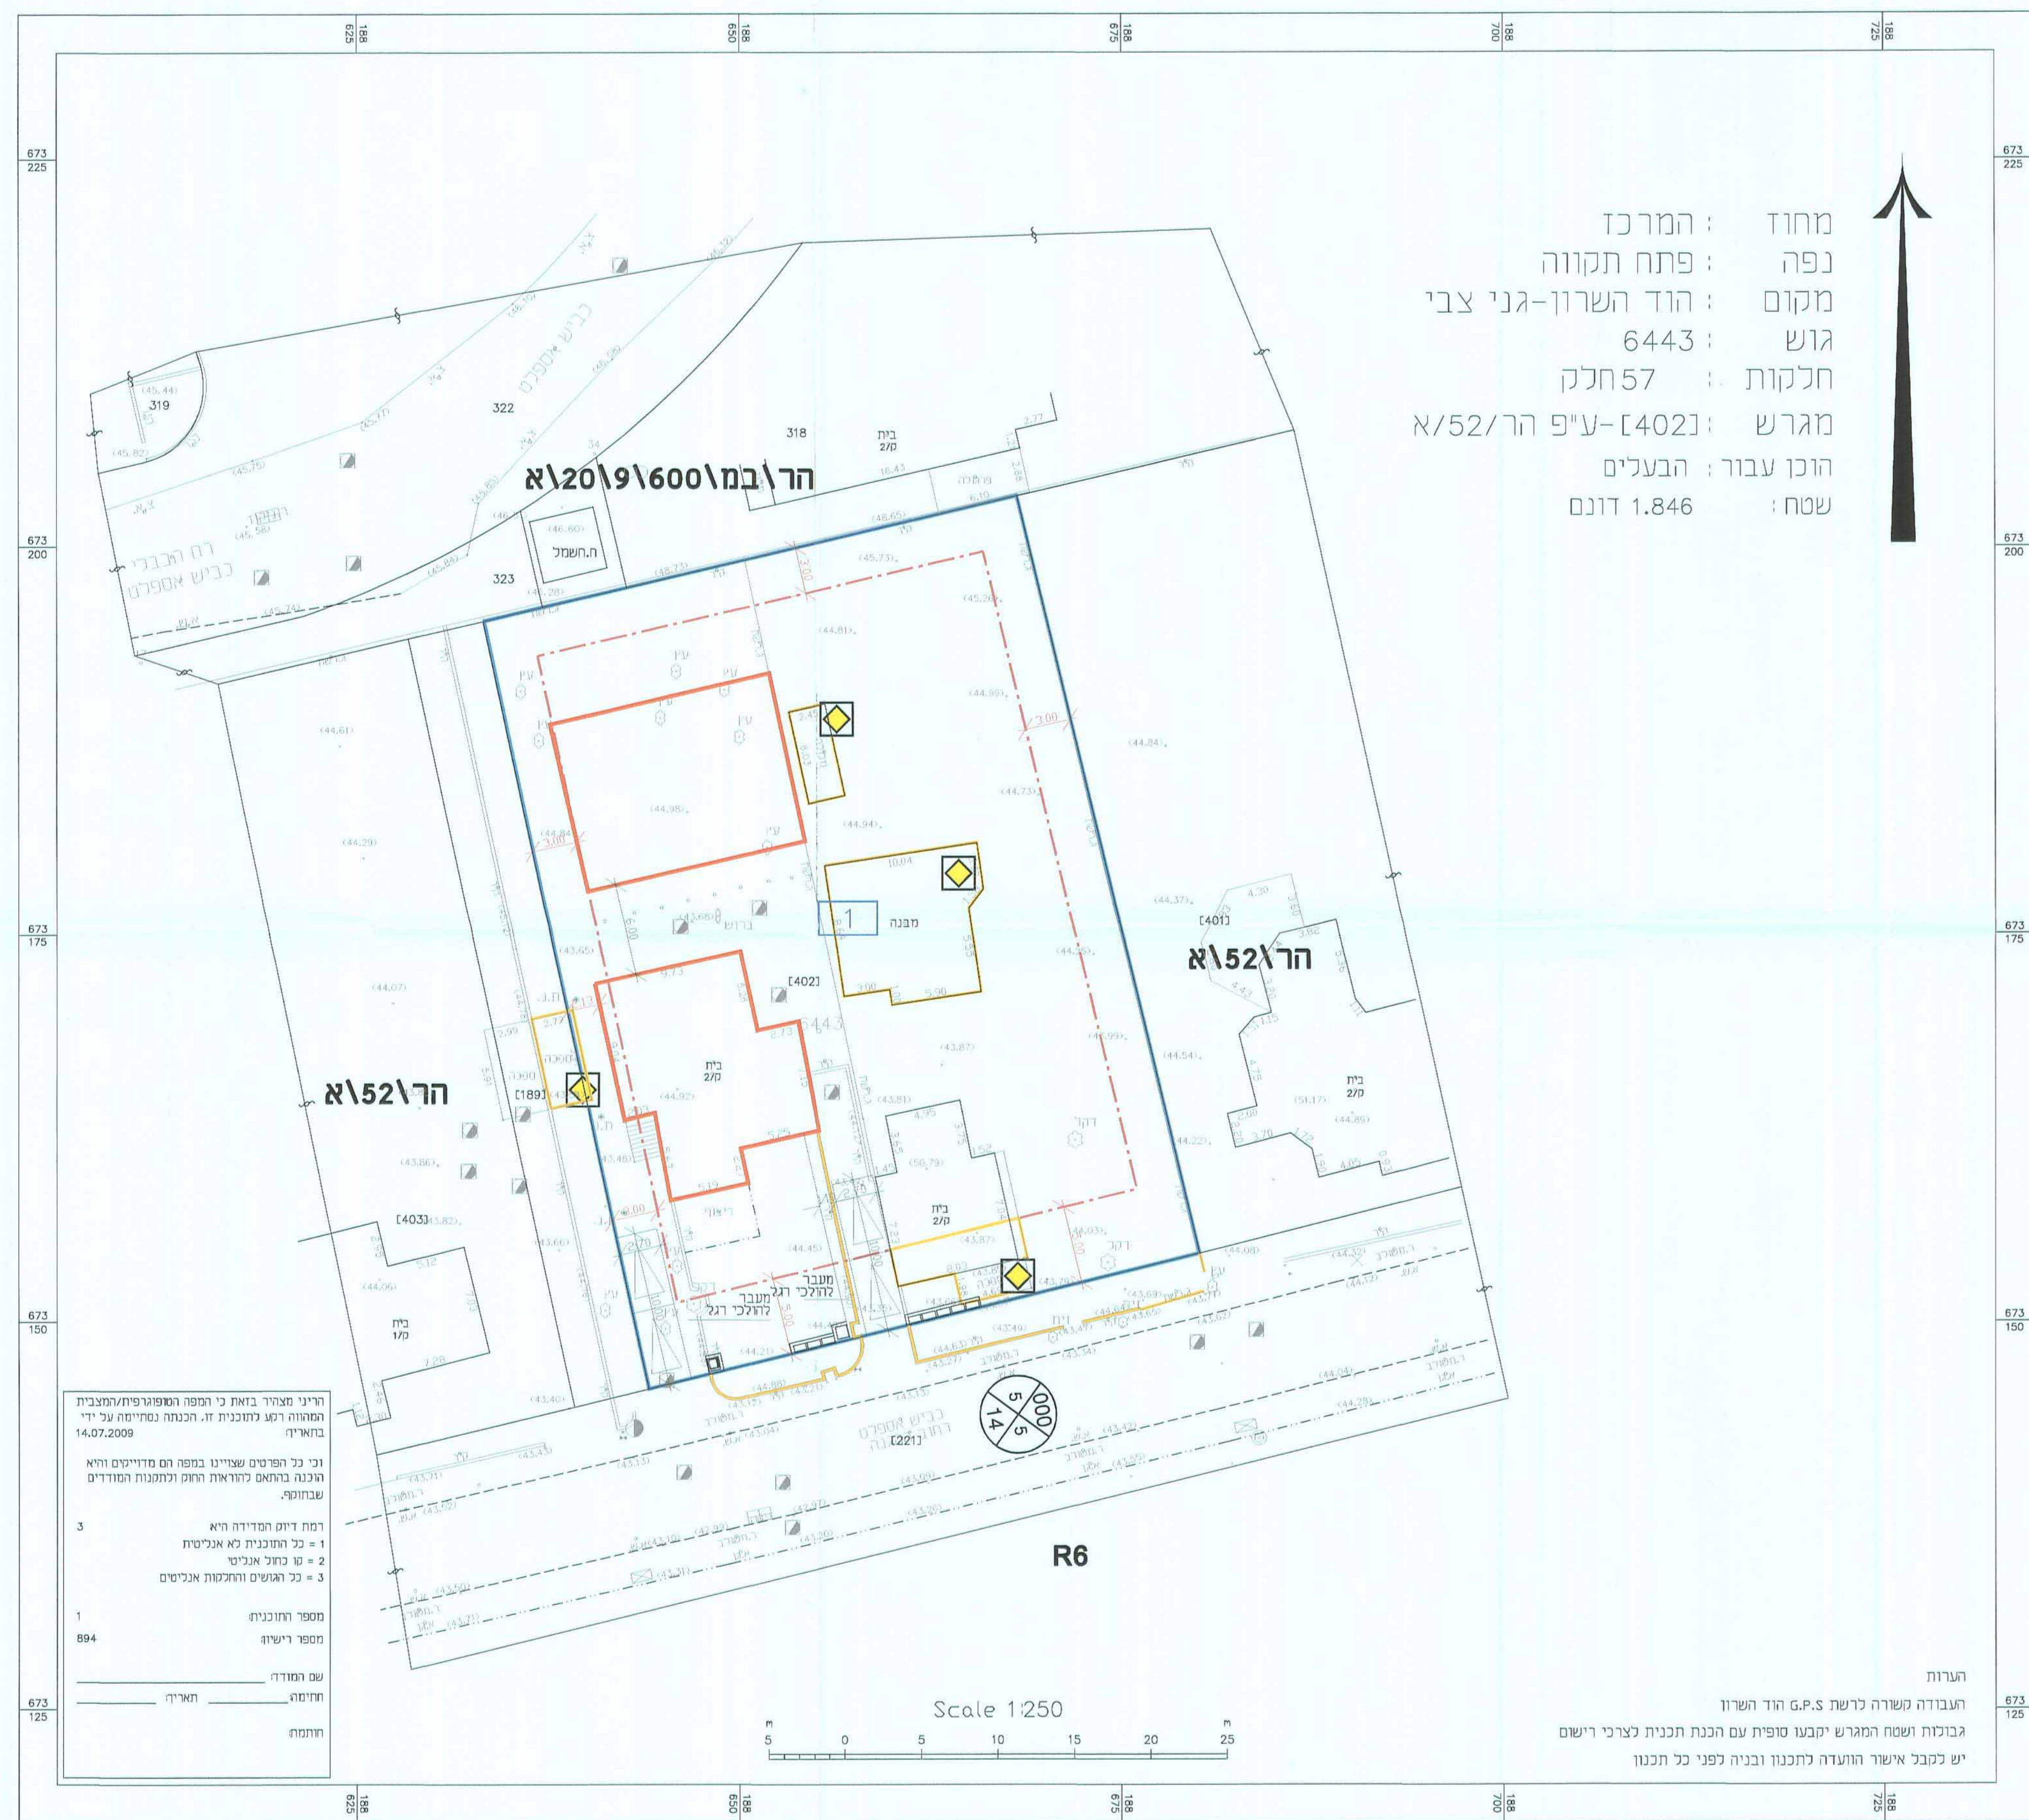

קנ"מ 1 : 250

הריני מצידר בזאת כי המפה המפורטת/המבנית המוצגת לתוכנית זו, נערכה על ידי בוס: 14.07.2009 והיא הוכנה לפי הוראות טויל מנאית ובוחאט לדורותיה הוחק ולתקנת המודדים שבתוקף. זקוק הוא ובחול והקדסטר: מדידה גרפית, לו כחול (בלבד) ברמה אנליטית/מדידה אנליטית מלאה ברמת תציר (כולל הוא הכחול).
 מספר התוכנית: 894
 מספר רישון: 2.7.14