




חתך ד - ד

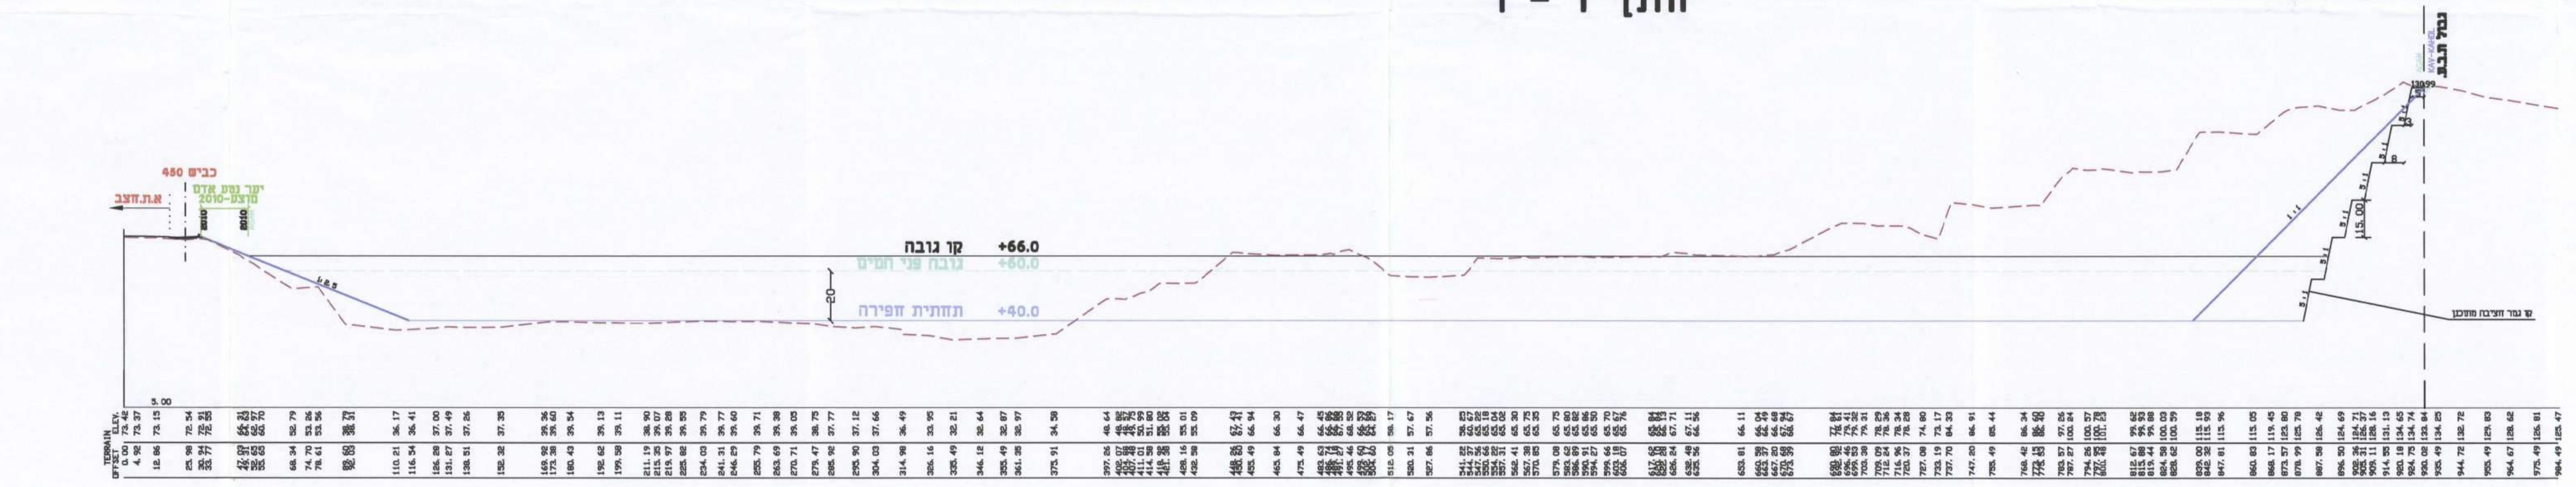

חתך ג - ג

 

חתך ב - ב

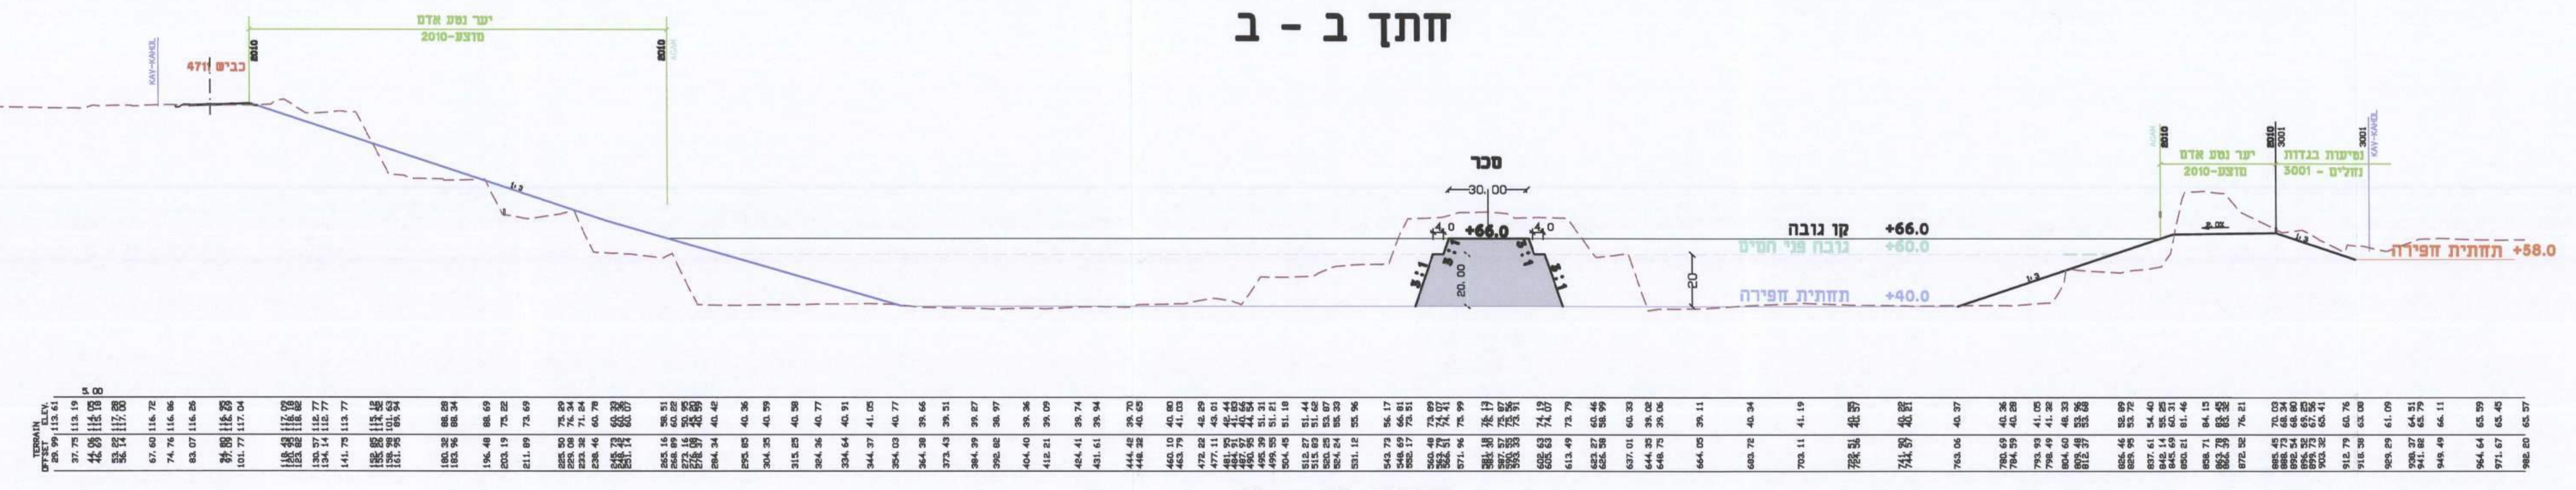

חתך א - א

55

שם	תאריך	תיאור
1	21.03.16	מדידת שטח מדורג
2	06.07.15	מדידת שטח מדורג
3	15.01.15	מדידת שטח מדורג

לעיון
 למכרז
 לביצוע


תוכן התוכנית - פירוט מפרט

חוקת העירייה
