דבוקה למען תוקף
21.7.16

– 69

נבדק וניתן ~~להפקיד~~/לאשר
החלטת הועדה המחוזית/משנת מיום 3.1.16
9/8/16
תאריך
מתכננת המחוז
מינהל התכנון - מחוז מרכז
אדר' דניאלה פוסק
מתכננת מחוז מרכז

חתך ב - ב

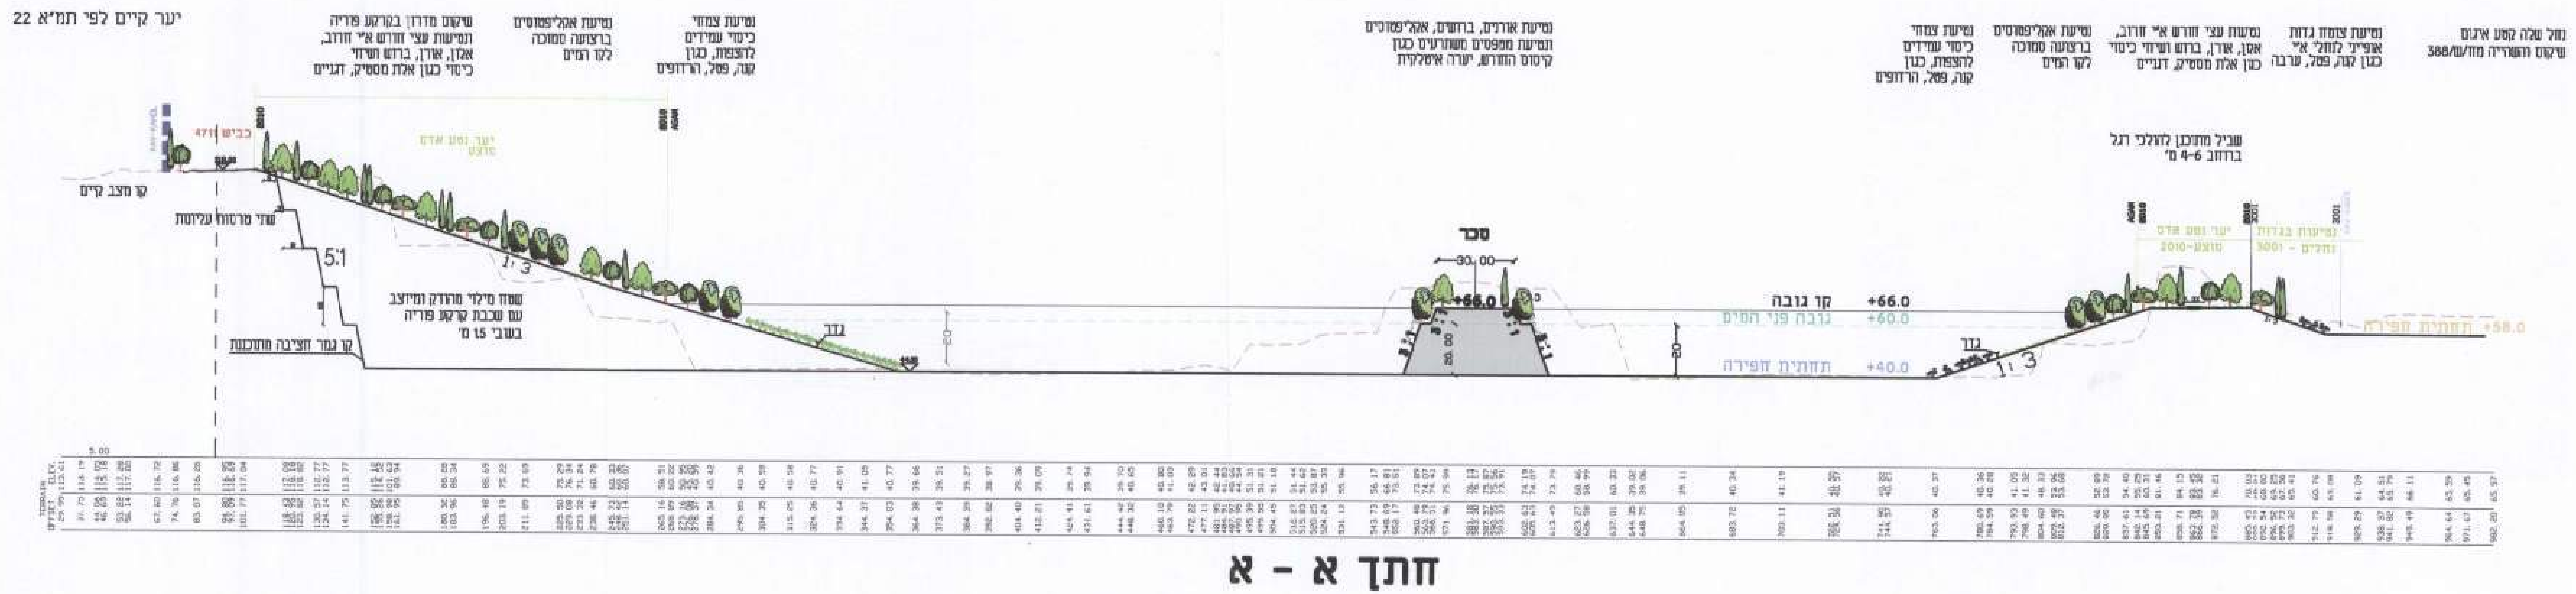

חתך א - א

מינהל התכנון - מחוז מרכז
חוק התכנון והבניה, תשכ"ה - 1965
אישור תכנית מס' 10/694/ד'
הועדה המחוזית לתכנון ולבניה החליטה
ביום 3.1.16 לאשר את התכנית
☑ התכנית לא נקבעה כטעונה אישור שר
☐ התכנית נקבעה כטעונה אישור שר
מנהל מינהל התכנון — יו"ר הועדה המחוזית

חסון - ירושלמי מהנדסים יועצים
מדידות, תכנון ופקוח בהנדסה אזרחית
רח' מרגנית 6, תל-אביב 63417 טל. 03-5278887 פקס 03-5270407
E-Mail: office@hj-eng.co.il

ועדה מחוזית להפקדה		
מנהל התעופה		
משרד הביטחון		
שרון - גיאוטרסטקס		
שרון - גיאוטרסטקס		
מועצה אזורית - דרום השרון		
ורד אודי - אקולוגים		
נינה אמיר - נוף		
אורן ירושלמי		
אורן ירושלמי		
יהושע שחר - אדריכל	19.5.16	עדכון ועדת (שאלון תכנון)
יהושע שחר - אדריכל	21.3.16	עדכון כללי
יהושע שחר - אדריכל	29.6.15	עדכון מדרון 11
יהושע שחר - אדריכל	24.02.14	עדכון קו גמר חציבה
נתי הדר - ועדה מחוזית	20.04.14	עדכון רצף חתך
ניסים גיבורי - תכנון	31.3.11	עדכון מדידה ועקול
ניסים גיבורי - תכנון	2.11.10	עדכון חתכים
דן פרי	01.03.07	עדכון חתכים
הפצה	תאריך	עדכונים

גדעון שריג אדריכלות נוף תכנון עירוני בע"מ
לב וקסמן יעל סופר - שותפים

לעיון	להפצה	לביצוע
●	○	○

קנה מידה: 1:1000
תאריך: 8.07.15
שרטט: יעל סופר

שם הפרויקט:
שיקום מחצבת נחשונים - א.ת. חצב
תכנית מתאר מפורטת מ"ד 10\694
תאריך עדכון 9\6\16

שם הגיליון: נספח נופי - חתכים א-א, ב-ב
מספר הגיליון: 2
מספר הפרויקט: 059/1/2006

גדעון שריג-לב וקסמן
אדריכלות נוף תכנון עירוני בע"מ
ת"א, רמת-החייל, הברזל 24
טל. 03-648585, פקס 03-6488787