

תכנית הר\600\17\א\35 מגורים אי - גיל עמל - הוד השרון

משרד הסכנת תכנית מפורטת מקומית הכוללת הוראת ניהול מרכז
 5.12.2013
 נתקבל תיק מס'

איחוד וחלוקה	סמכות ראשית	אופי התכנית
-	ועדה מחוזית	תכנית שניתן מכוחה להוציא היתרים

מחוז : מרחב תכנון מקומי : הוד-השרון
 רשות מקומית : הוד-השרון
 שטח התכנית : 1790.00 מ"ר
 קנה מידה : 1 : 250

גושים וחלקות בתכנית:

גוש	סוג הגוש	חלקות בשלמותן	חלקי חלקות
6657	מוסדר	55	-
6653	מוסדר	221	-

חותמות מנדט התכנון :
 35/17/א/35
 03/11/13
 07-04-2014
 תאריך

שלב: תוקף מהדורה: 1 תאריך: 18/10/13


מגיש התכנית	הררי רבקה המעגל 2, הוד השרון 09-7483319
מגיש התכנית	יחזקאל שאול רחל הבנים 30, הוד השרון 09-7428050
היום בפועל	לא רלוונטי
בעלי הזכויות בקרקע	רשות הפתוח
זוכרים	1 הררי רבקה 06161146 09-7483319 2 יחזקאל שאול 071012587 09-7428050 יחזקאל (זמון) רחל 2708603 09-7428050
עורך התכנית	דניס רטר אורכית רח' הבלי 52 הוד-השרון 09-7433735 09-7433735
מודד	חוסאם חסארה טיבה משלש 40400 09-7996748 09-7990140

הצהרת המודד:
 הררי מצרף בזאת כי מדידת גופה הסופרגרפית/המצבית והמדידת רחוק לתוכנית זו, נערכה על ידי בוס. והיא הוכחה לפי הוראות נוהל מבאתי ובהתאם להוראות הוזהר והמוודים שבעמק. זיהו המודד והמדידת: מדידת גרפית/קו כחול (נלבד) ברמה אגלימית/מדידה אגלימית מאת ברמת תציר (כולל המודד הכחול).
 20.11.13
 שם המודד: מספר רישון: תאריך:

מקרא מצב מוצע

- גבול התכנית
- קו בניין
- מספר תא שטח
- זיקת הנאה
- מבנה להריסה באזור מגורים א'
- מבנה
- מכנה להריסה
- מספר הדרך
- קו בניין
- רוחב הדרך

מחוז : המרכז
 נפה : פתח תקווה
 מקום : הוד השרון
 גוש : 6653 / 6657
 חלקות : 221 / 55
 שטח : 1.416 / 0.374 דונם
 הוכן עבור : הבעלים

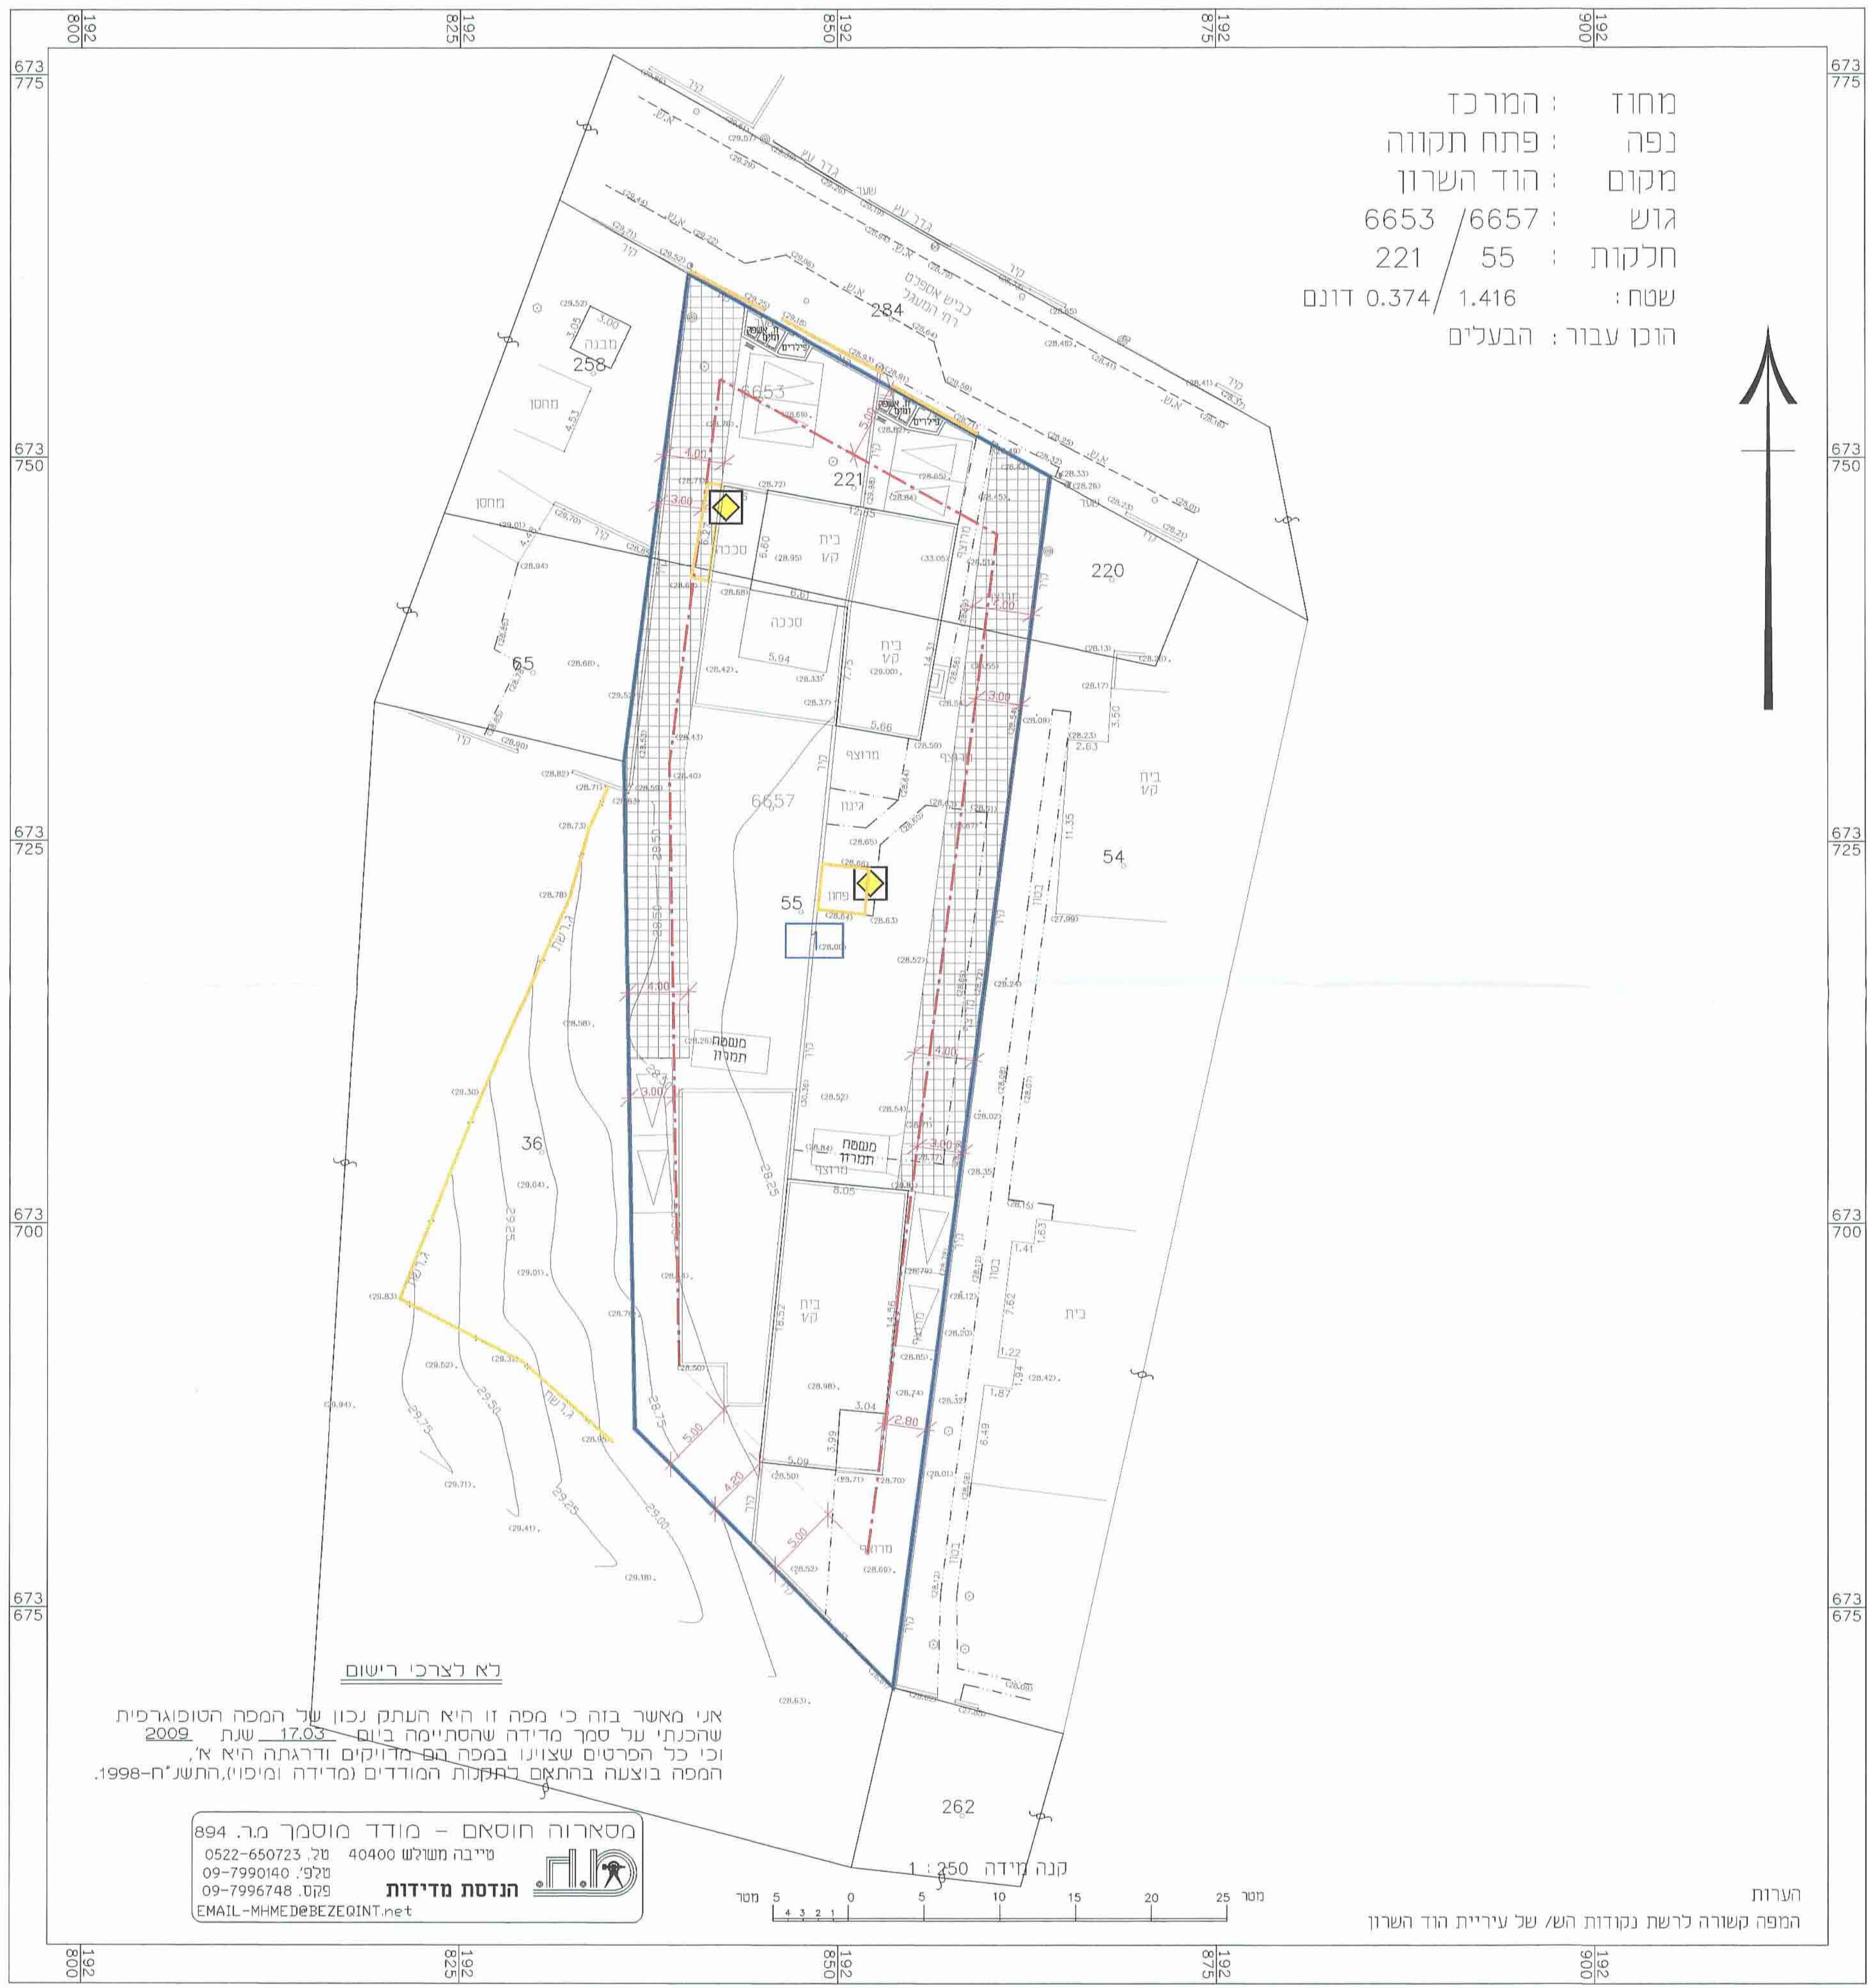

לא נצרכי רישום

אני מאשר בזה כי מפה זו היא העתק נכון של המפה הטופוגרפית שהכנת על סמך מדידה שהסתיימה ביום 17.03 שנת 2009 וכי כל הפרטים שצוינו במפה הם מדויקים ודרגתה היא א', המפה בוצעה בהתאם לתקנות המודדים (מדידה ומיפוי), התשנ"ח-1998.

מסארה חוסאם - מודד מוסמך מ.ר. 894
 טל: 40400 0522-650723
 טלפקס: 09-7990140
 טל: 09-7996748
 EMAIL: MHMED@BEZEQINT.NET

מצב מוצע ק"מ 1 : 250