




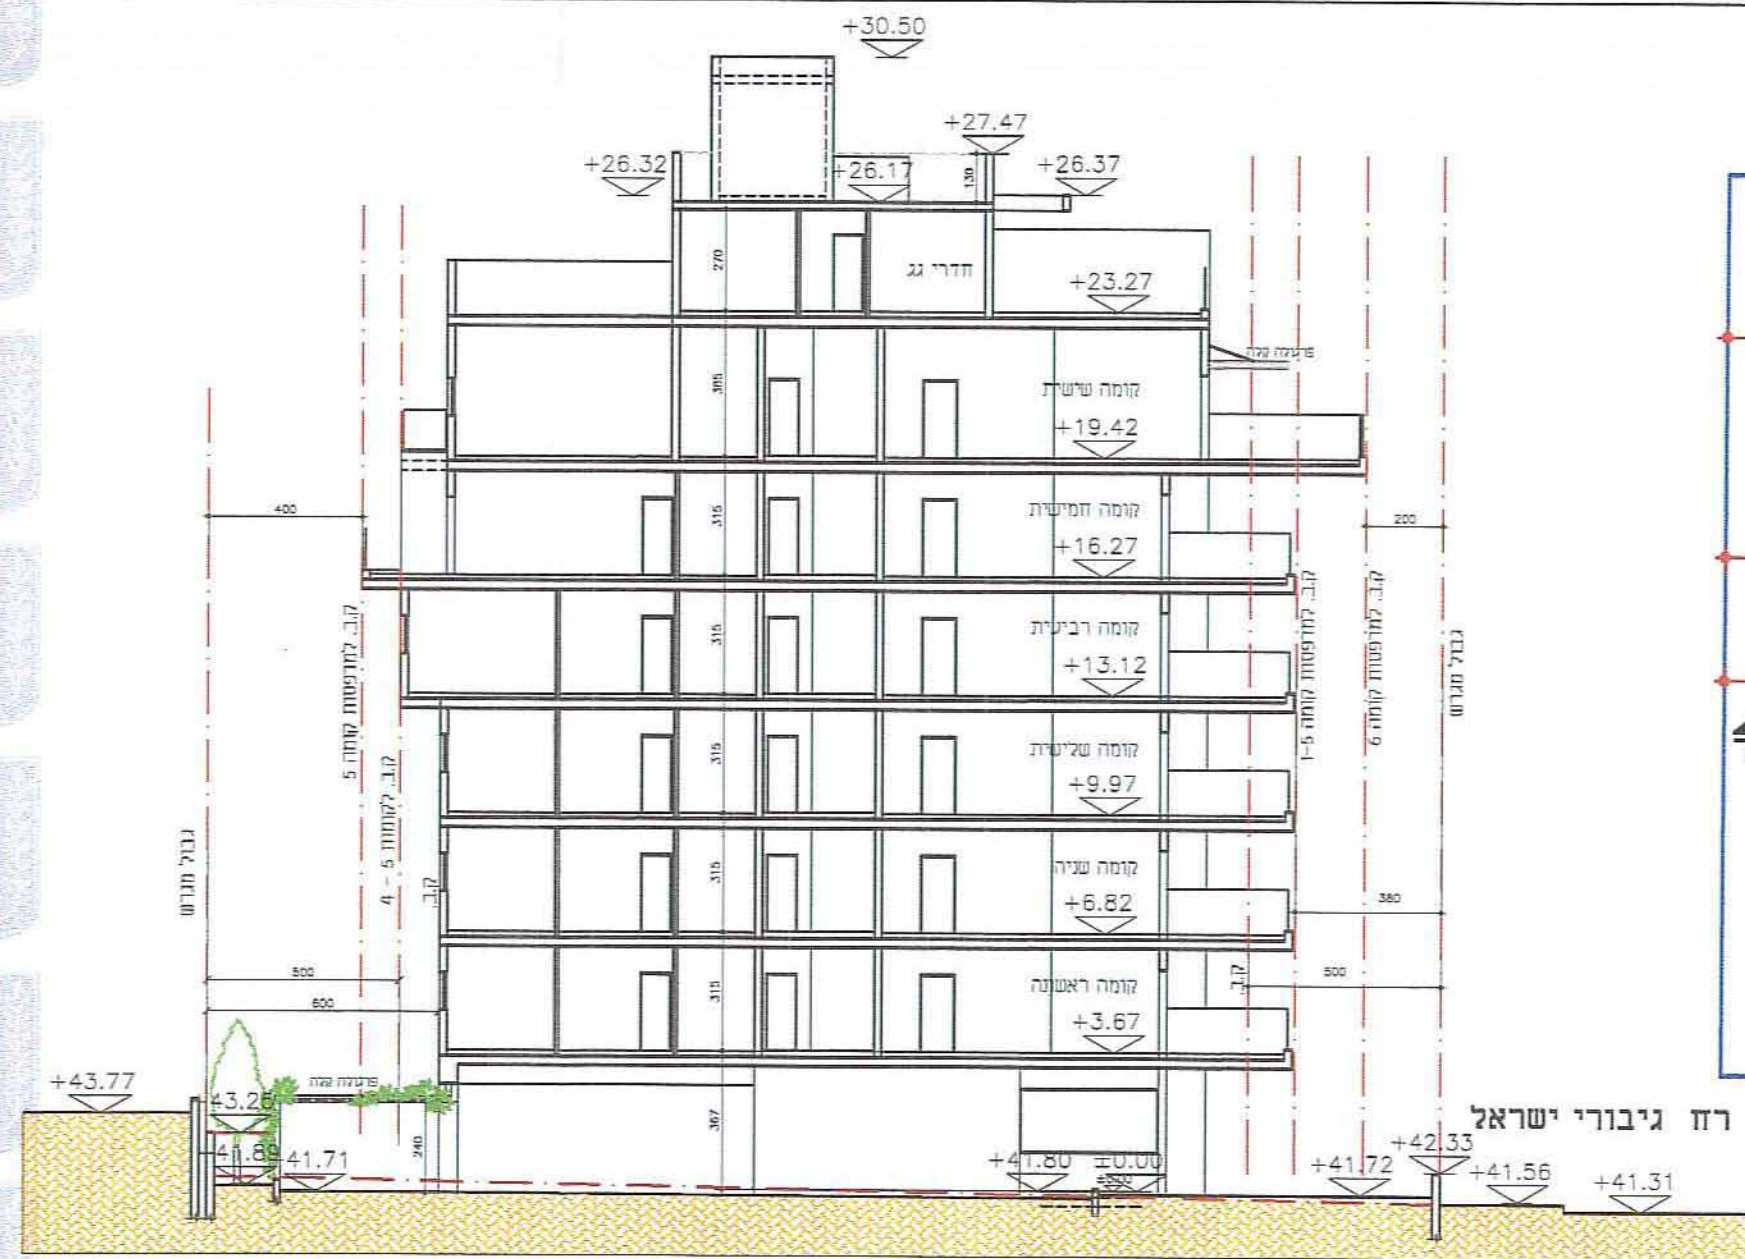


חיתוך א-א

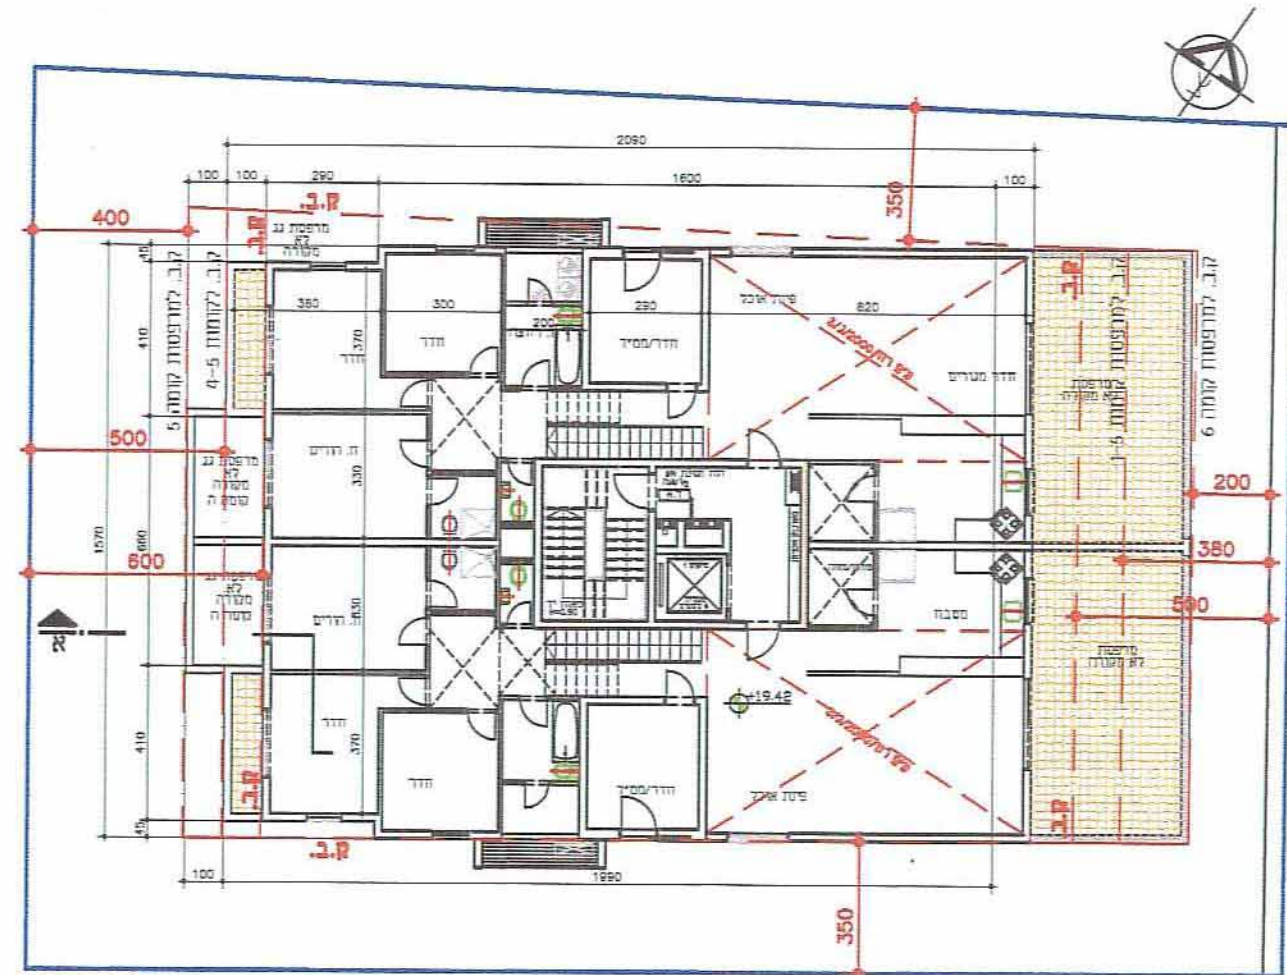


תוכנית קומה שיטית קנ"מ 1:200

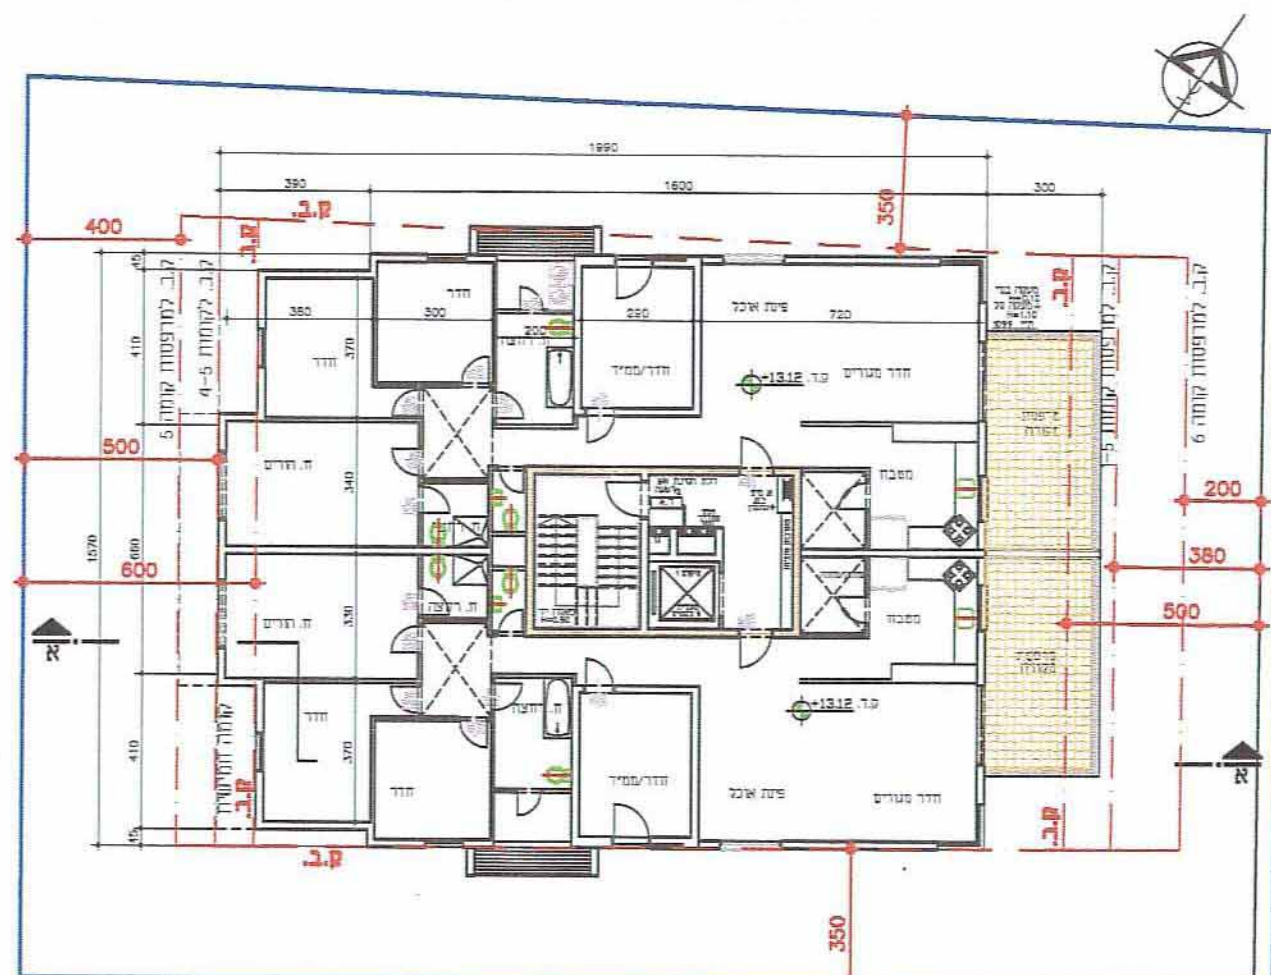


תוכנית קומה רביעית קנ"מ 1:200

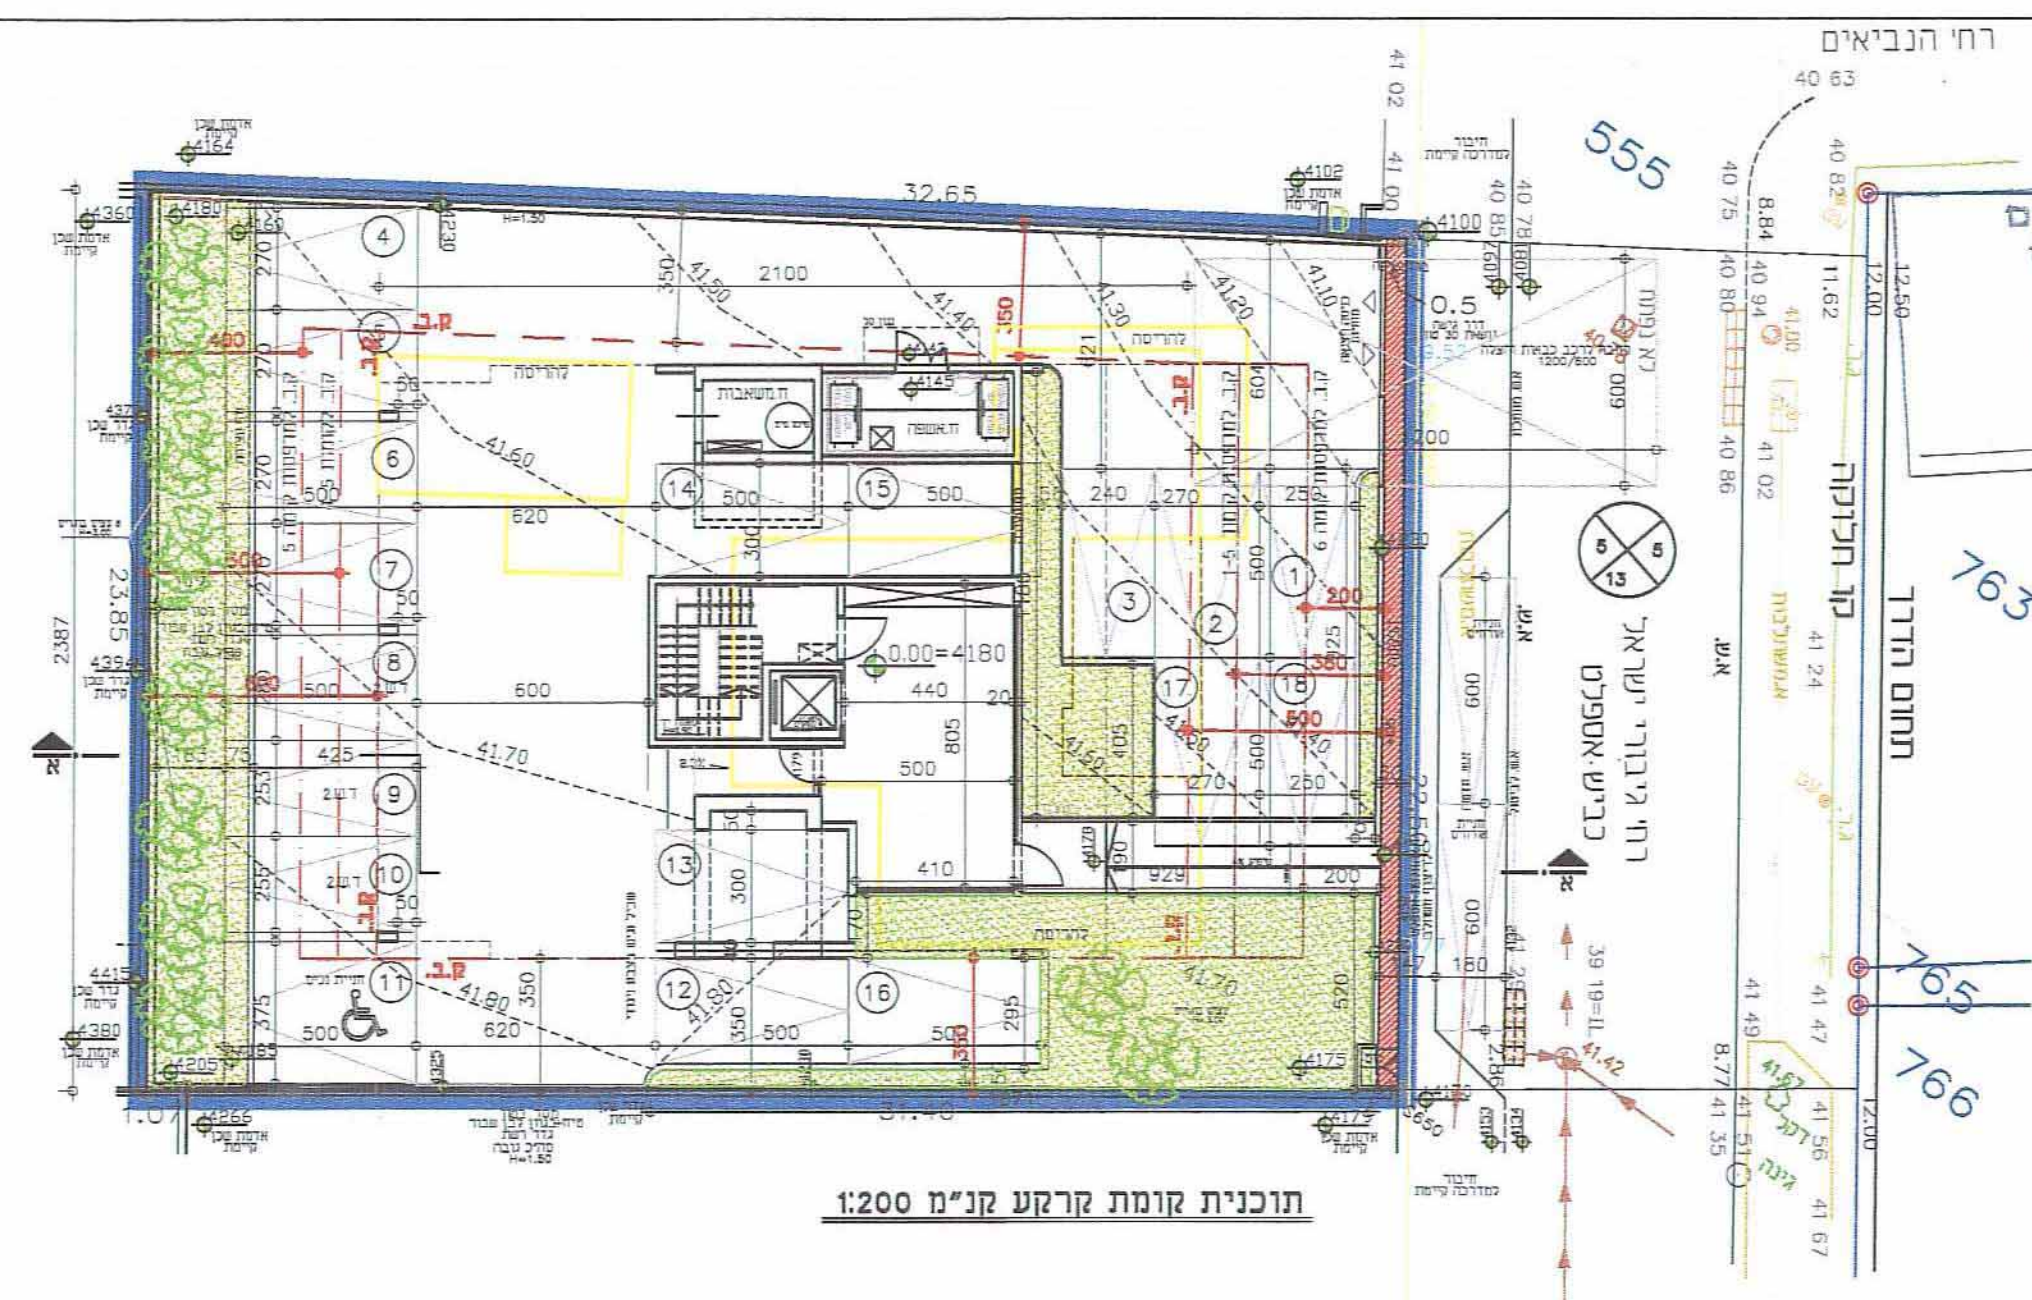


תוכנית קומת קרקע קנ"מ 1:200

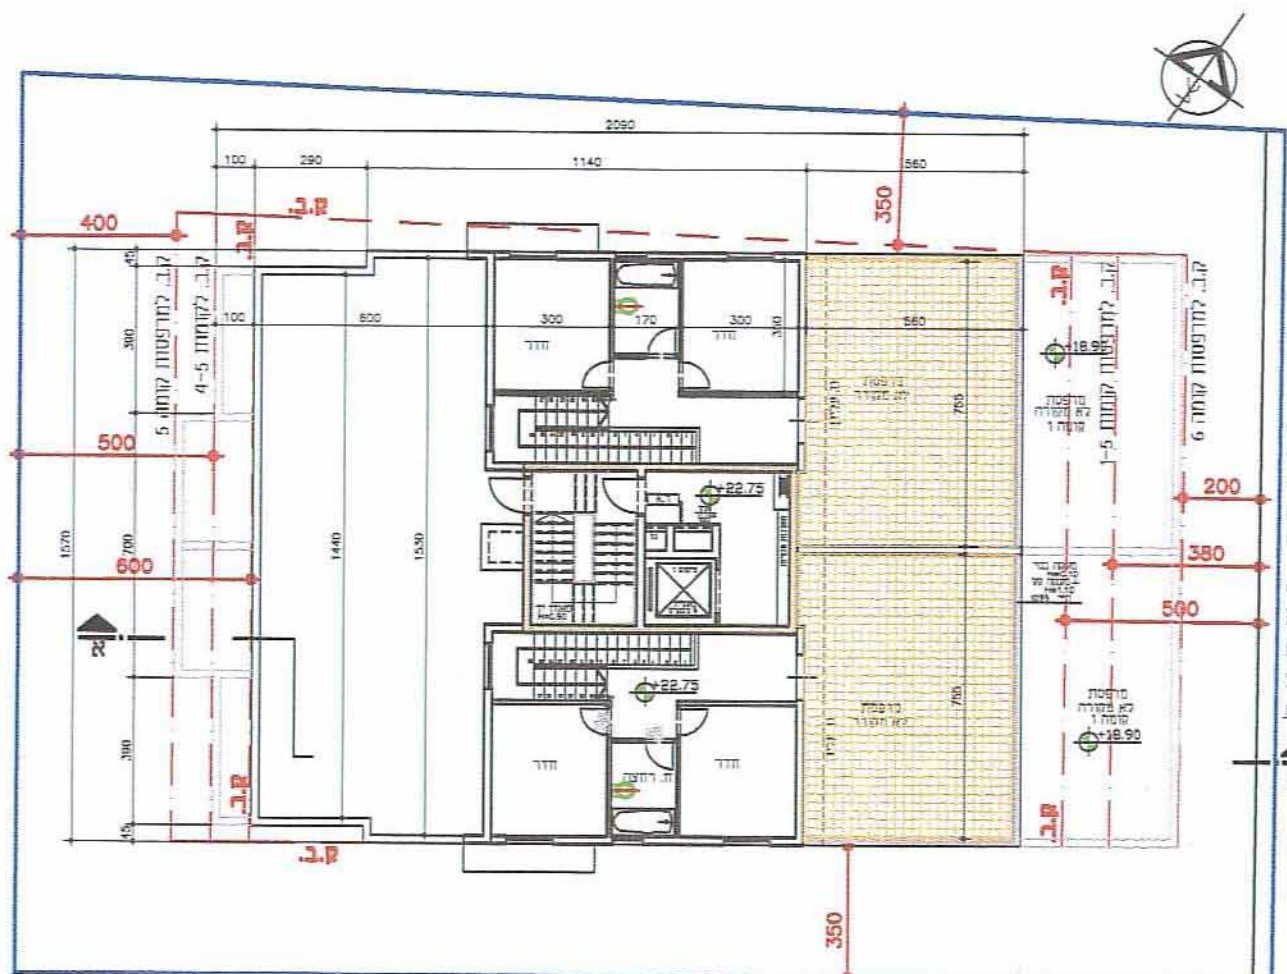


תוכנית חדרי גג קנ"מ 1:200

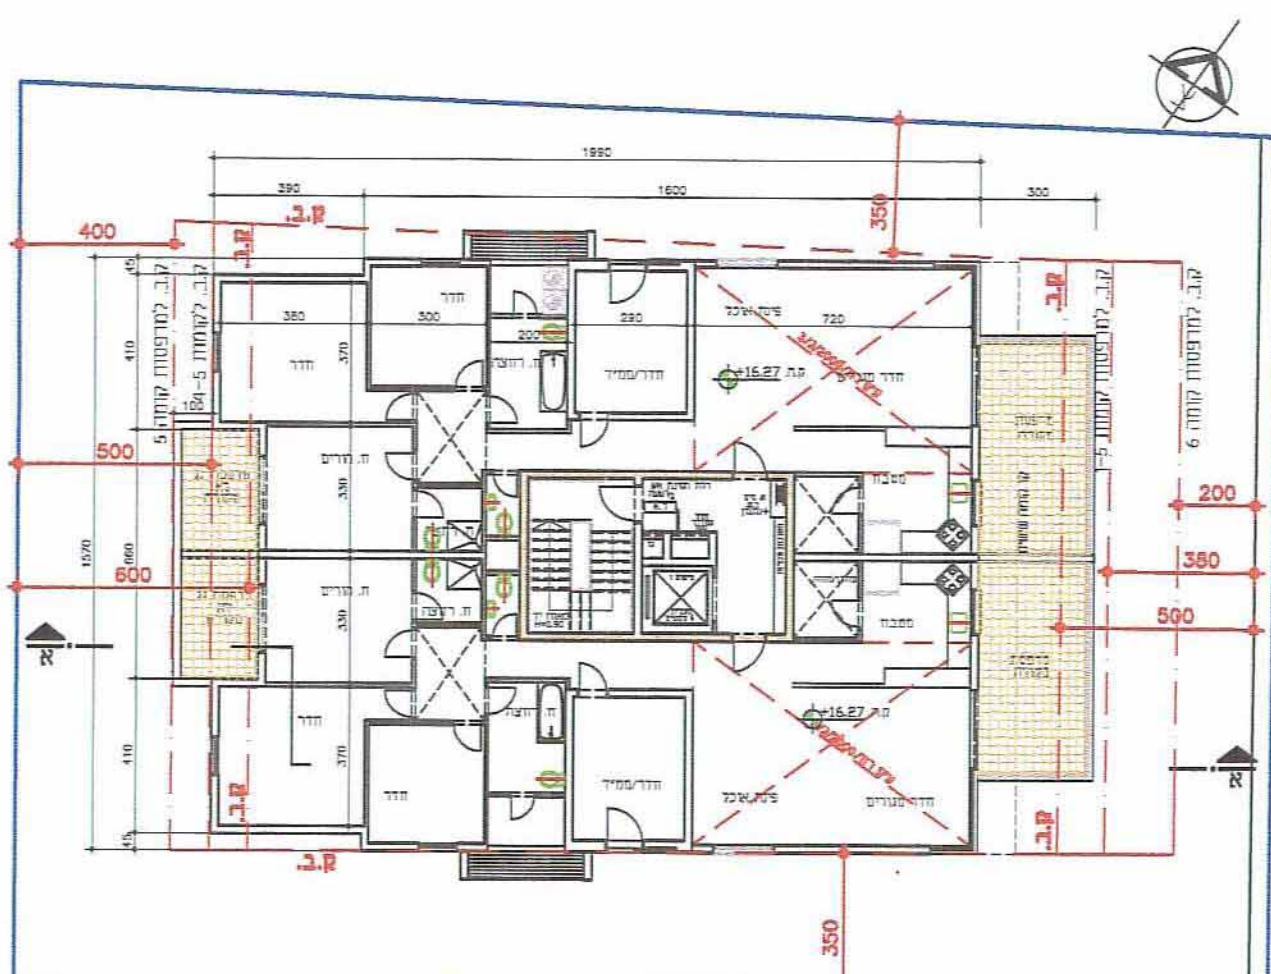


תוכנית קומה חמישית קנ"מ 1:200

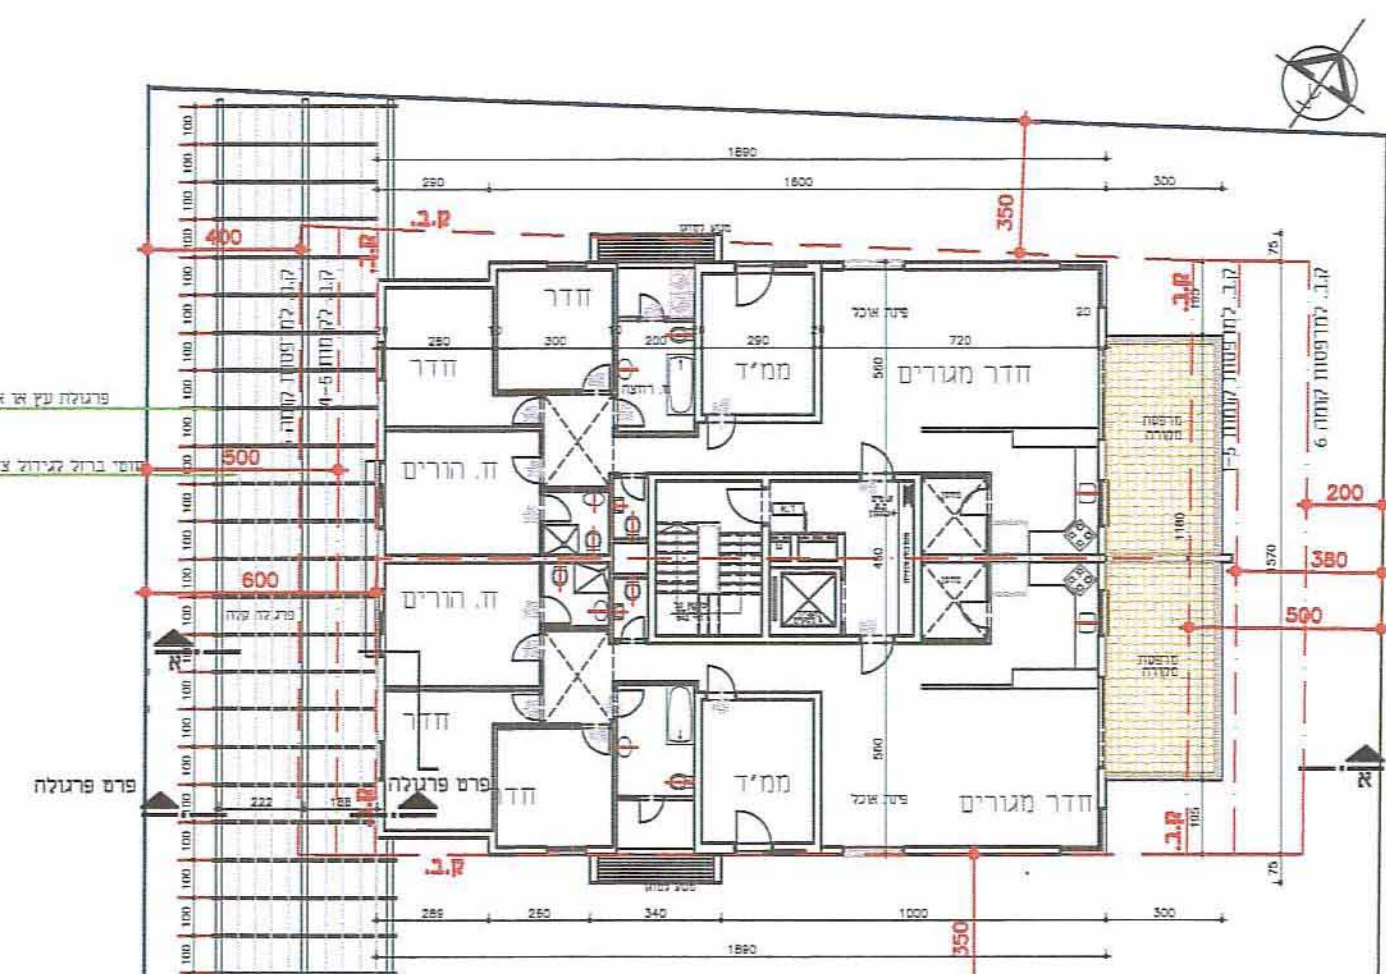


תוכנית קומה שיפוטית ראשונה- שלישית קנ"מ 1:200

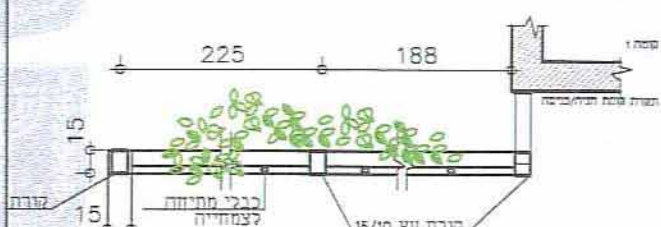

פרט פרגולה קנ"מ 1:50

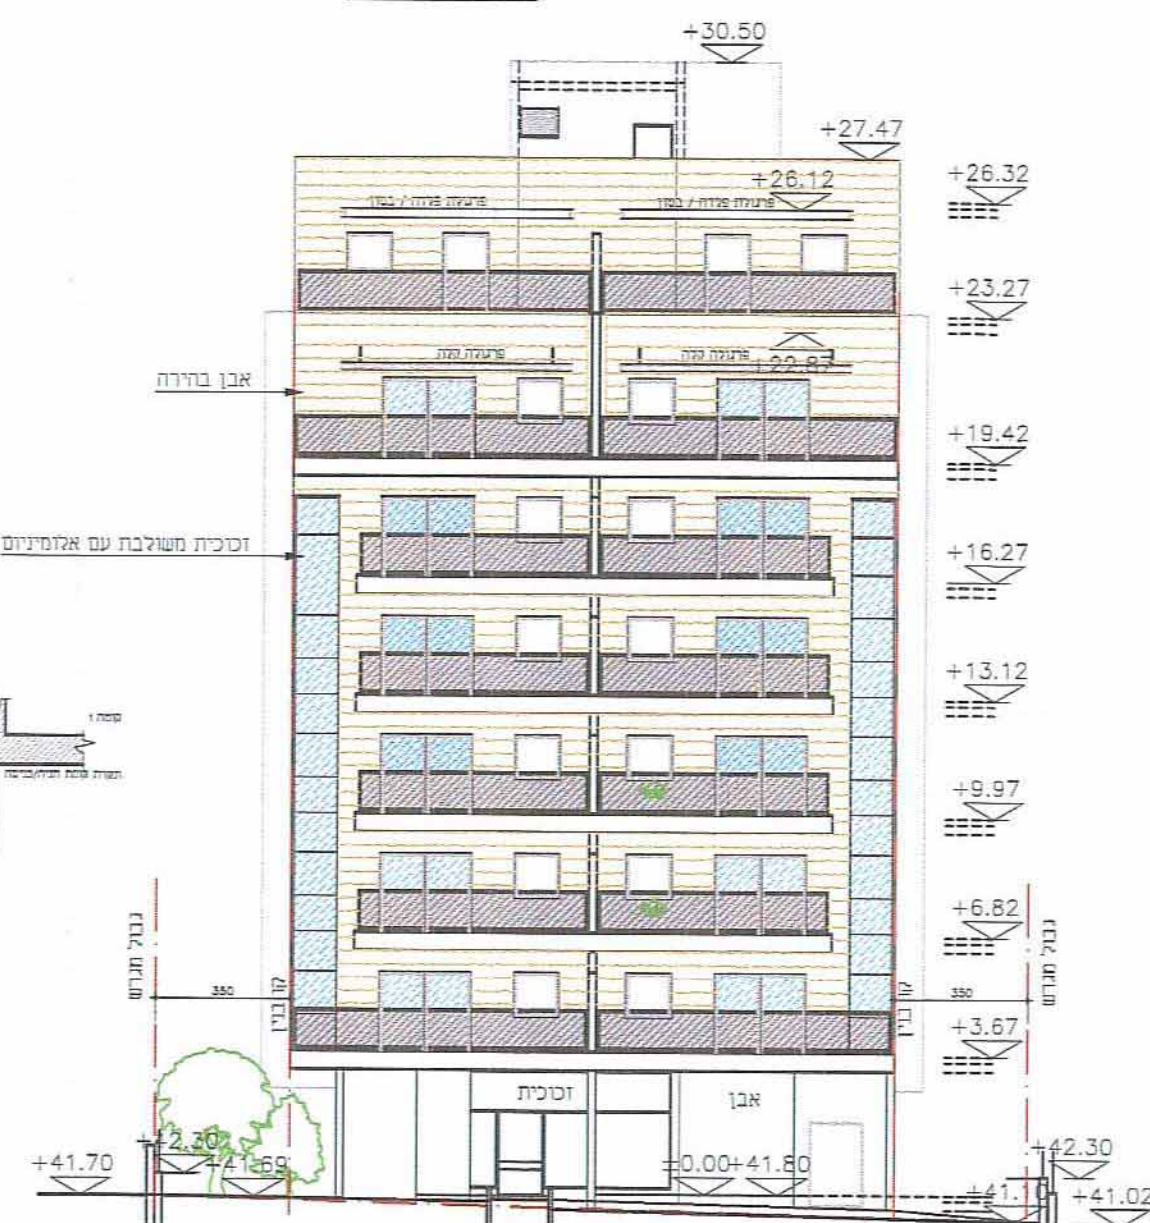

חזית מזרחית (ראשית) קנ"מ 1:200

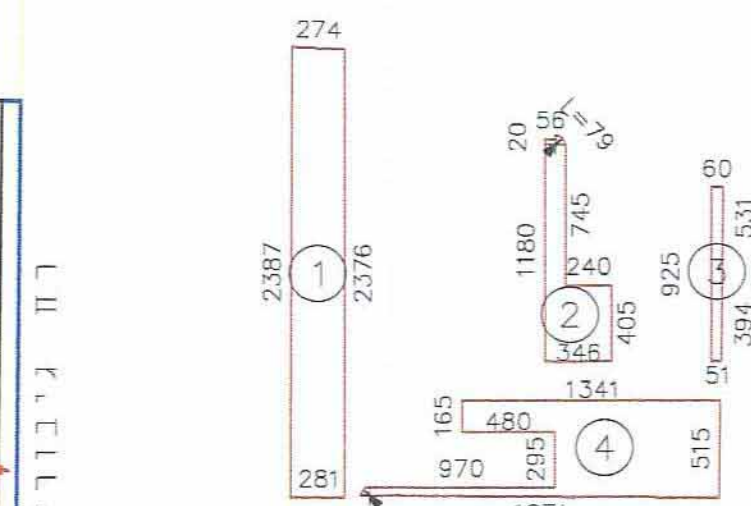

קומת קרקע

שטח

$$66.92 = (23.76 + 23.87) \times 2.81$$
$$22.27 =$$
$$5.16 =$$
$$56.54 =$$

סה"כ שטח = 150.89 מ"ר

עורכת תוכנית
מירה חגית
422392-4

חולת התכנון והבנייה, התשס"ה - 1965
תכנית מפורטת
28-05-2013

מס' 414-0131425
תכנון בינוי

רח/מק/800/ב/39/1
רחי גיבורי ישראל 3 רחובות

נתיב
נתקבל
תיק מס'

משרד הפנים
מחוז מרכז
26.02.2014

נספח בינוי
גליון 1 מתוך 1

מחוז	מרכז
מרחב תכנון מקומי	רחובות
רשות מקומית	רחובות
ישוב	רחובות
תאריך	20.5.2013
שם הנספח	קנ"מ
נספח בינוי וחניה	1200
תרשים נוסף	-
תרשים נוסף	-
תמונה נוספת	-

שמות וחתימות:

עורך התוכנית	שם:	אדריכל אריק חגי
התאריך:		
גורם מאשר	שם:	ועדה מקומית
החתימה:		

אריק חגי אדריכל
מ.ר. 899

מס' מקומות חניה

שימוש	יחיד	תקן חניה	חניה עפ"י תקן	חניות מוצע
מגורים	12 יחיד	1:1.5	18 חניות	18 חניות

שטח גינון

שמגרש	תקן גינון	שטח גינון עפ"י תקן	שטח גינון מוצע	אחוז גינון
742 מ"ר	20%	148.4 מ"ר	150 מ"ר	20%

ועדה מקומית רחובות
414-0131425
אישור תכנית מס' 414-0131425
הועדה המקומית החליטה להעביר את התכנית
בשיטת מס' 414-0131425
12.02.2013
מחוז מרכז

ועדה מקומית רחובות
414-0131425
אישור תכנית מס' 414-0131425
הועדה המקומית החליטה לאשר את התכנית
בשיטת מס' 414-0131425
12.02.2013
מחוז מרכז