
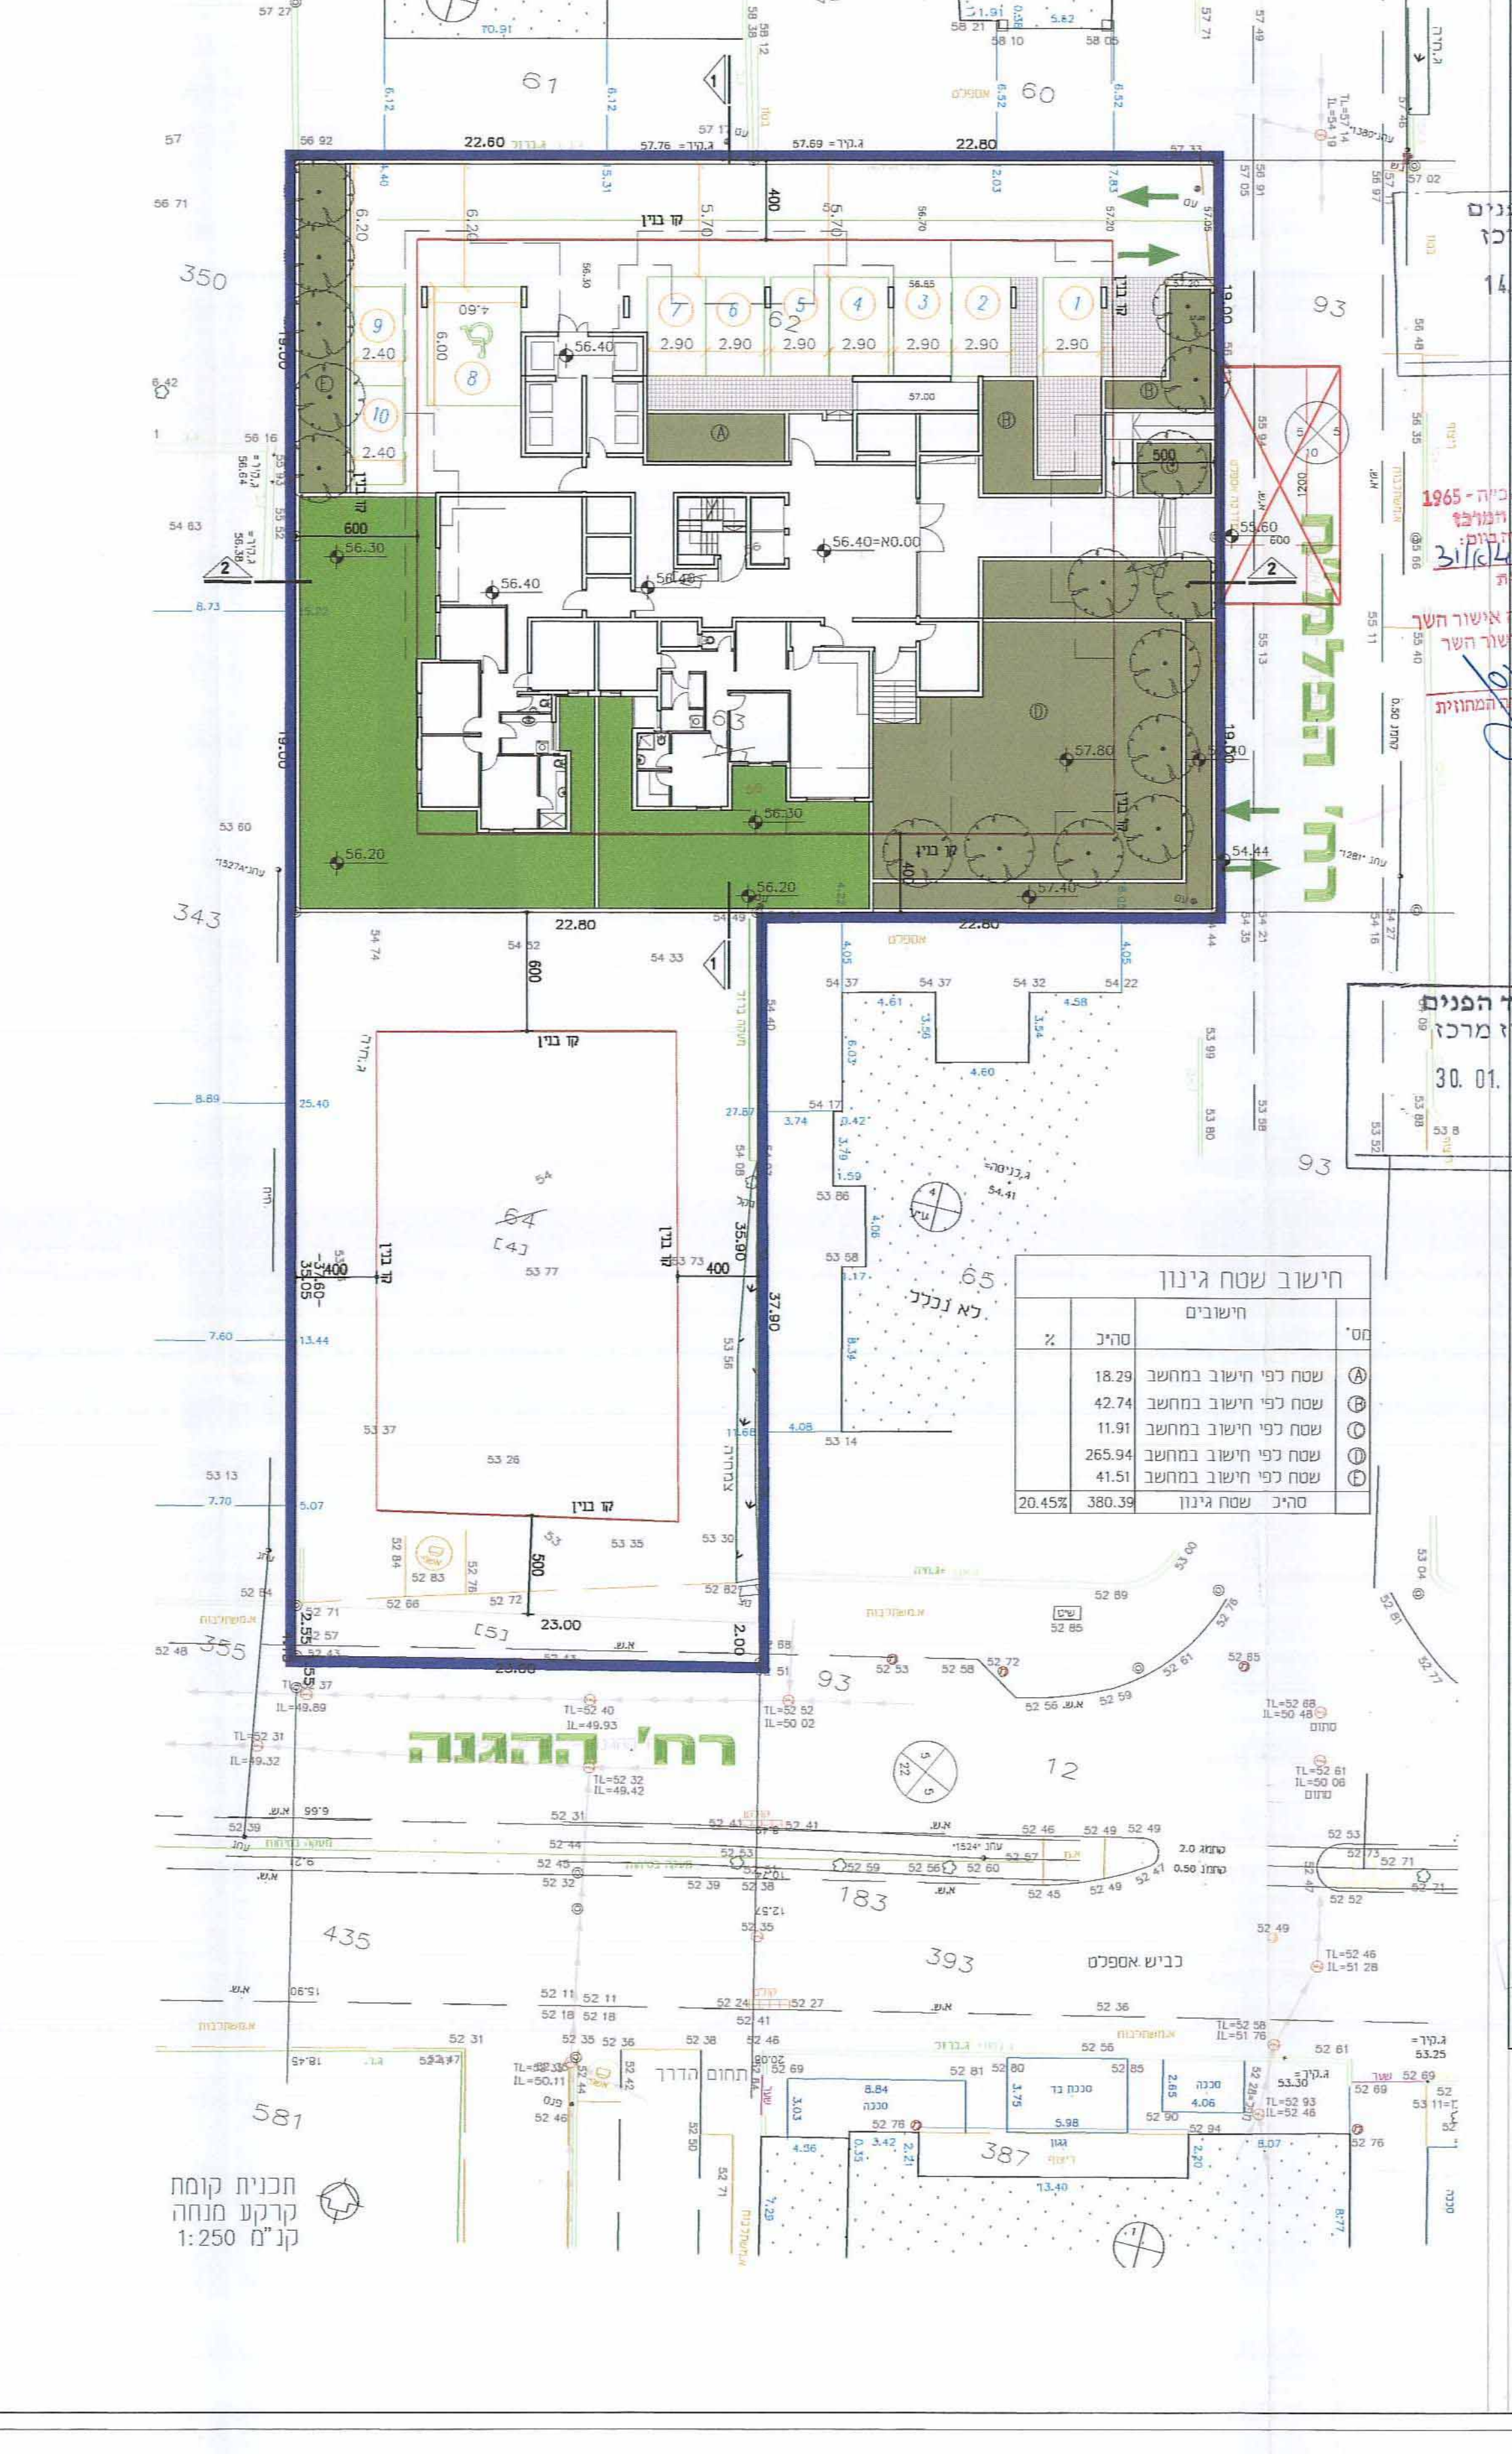
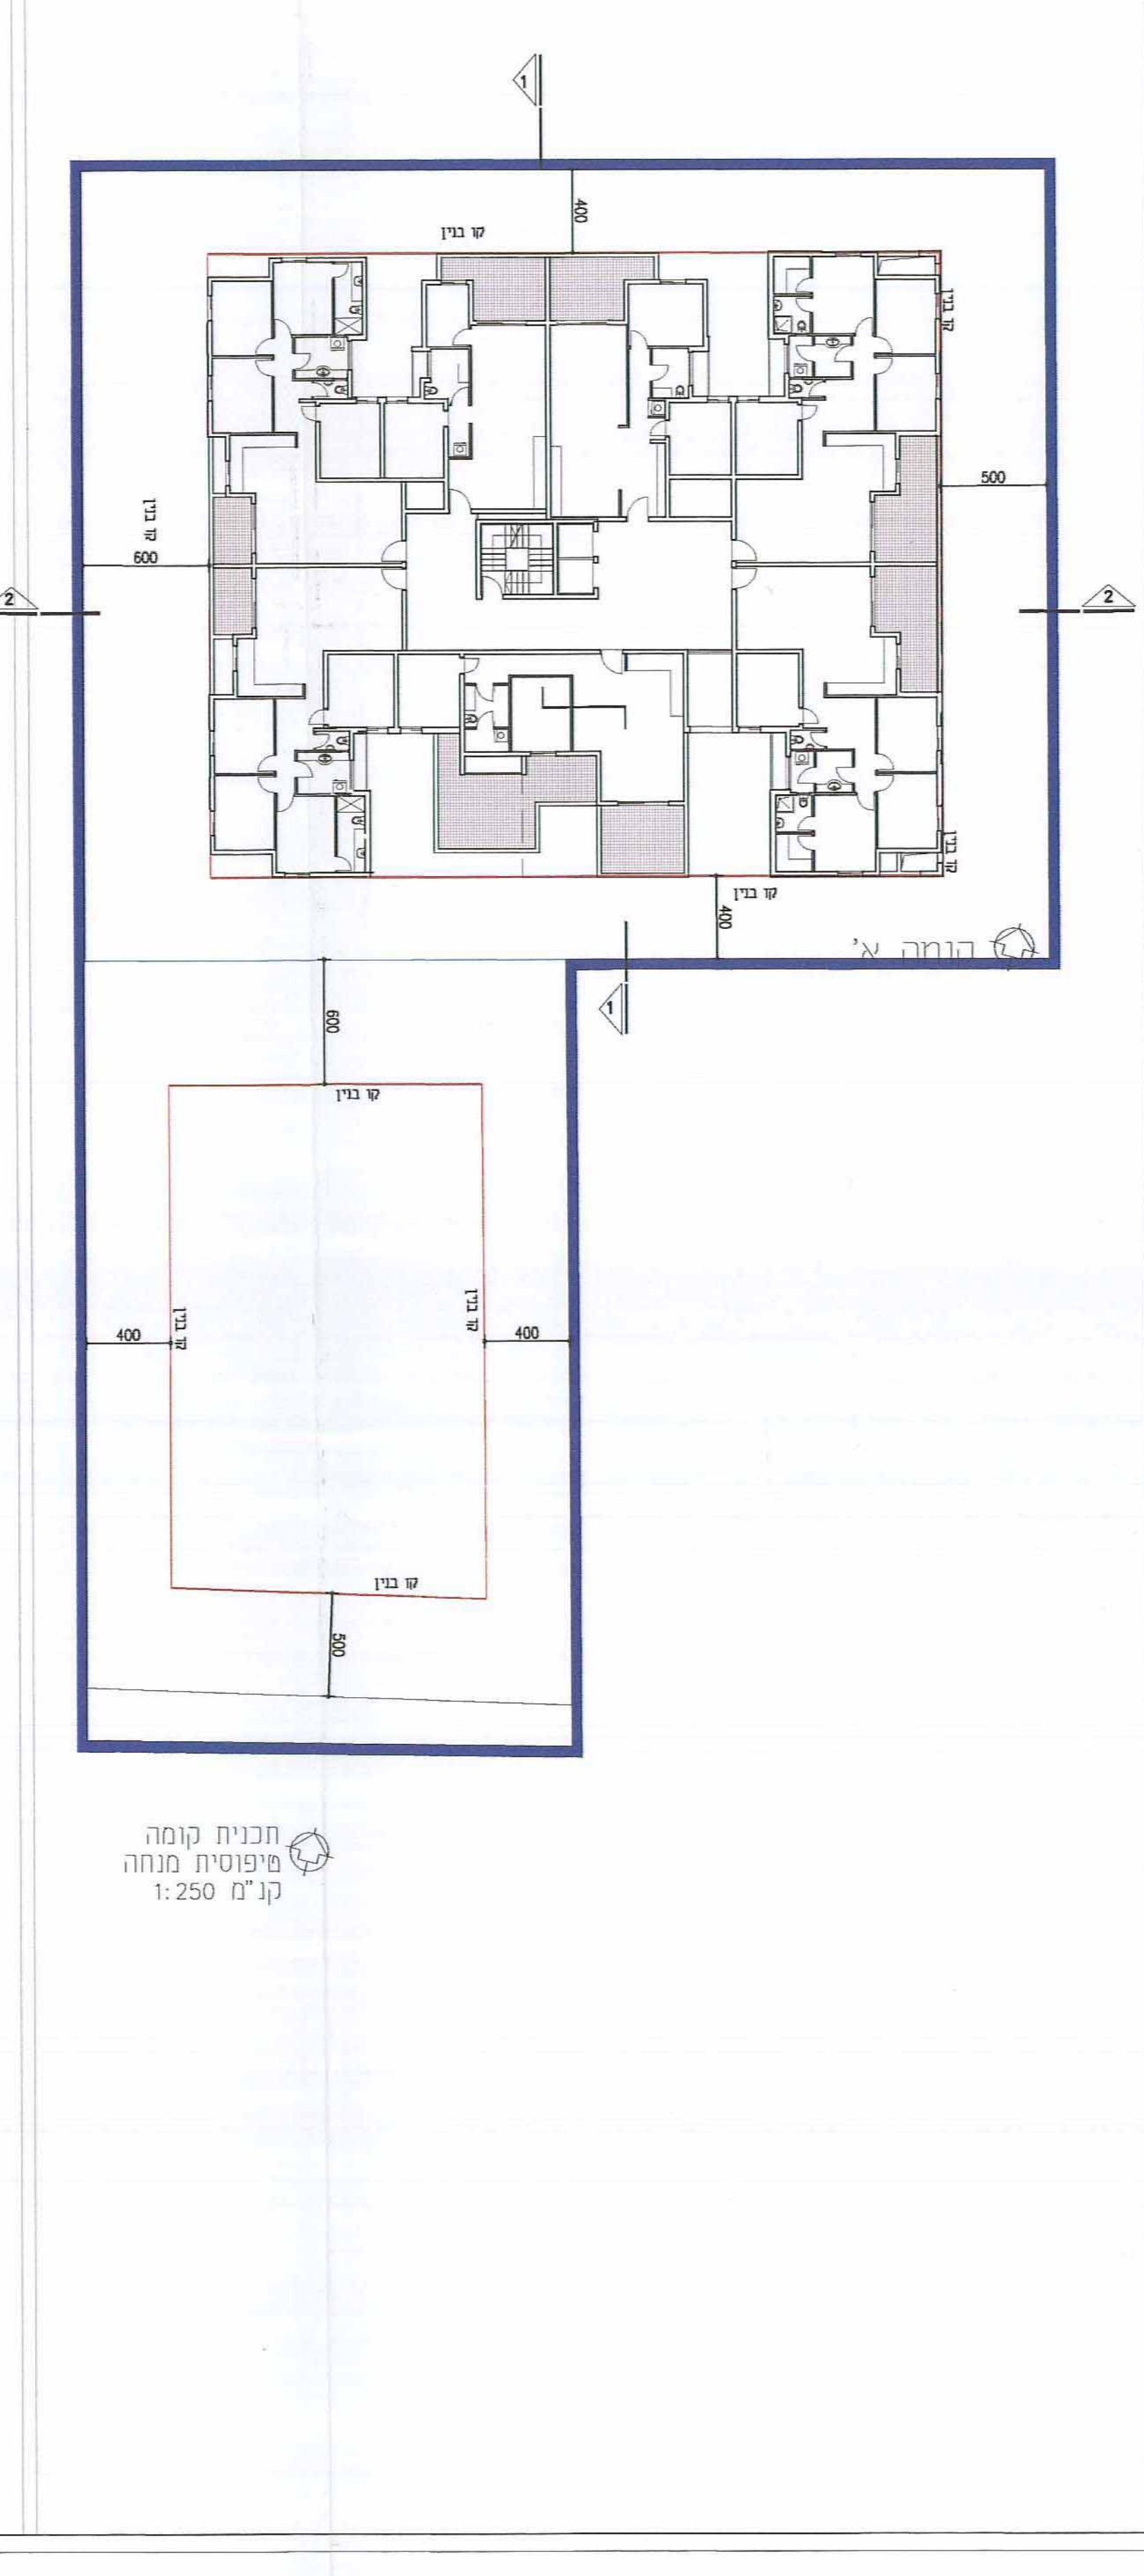
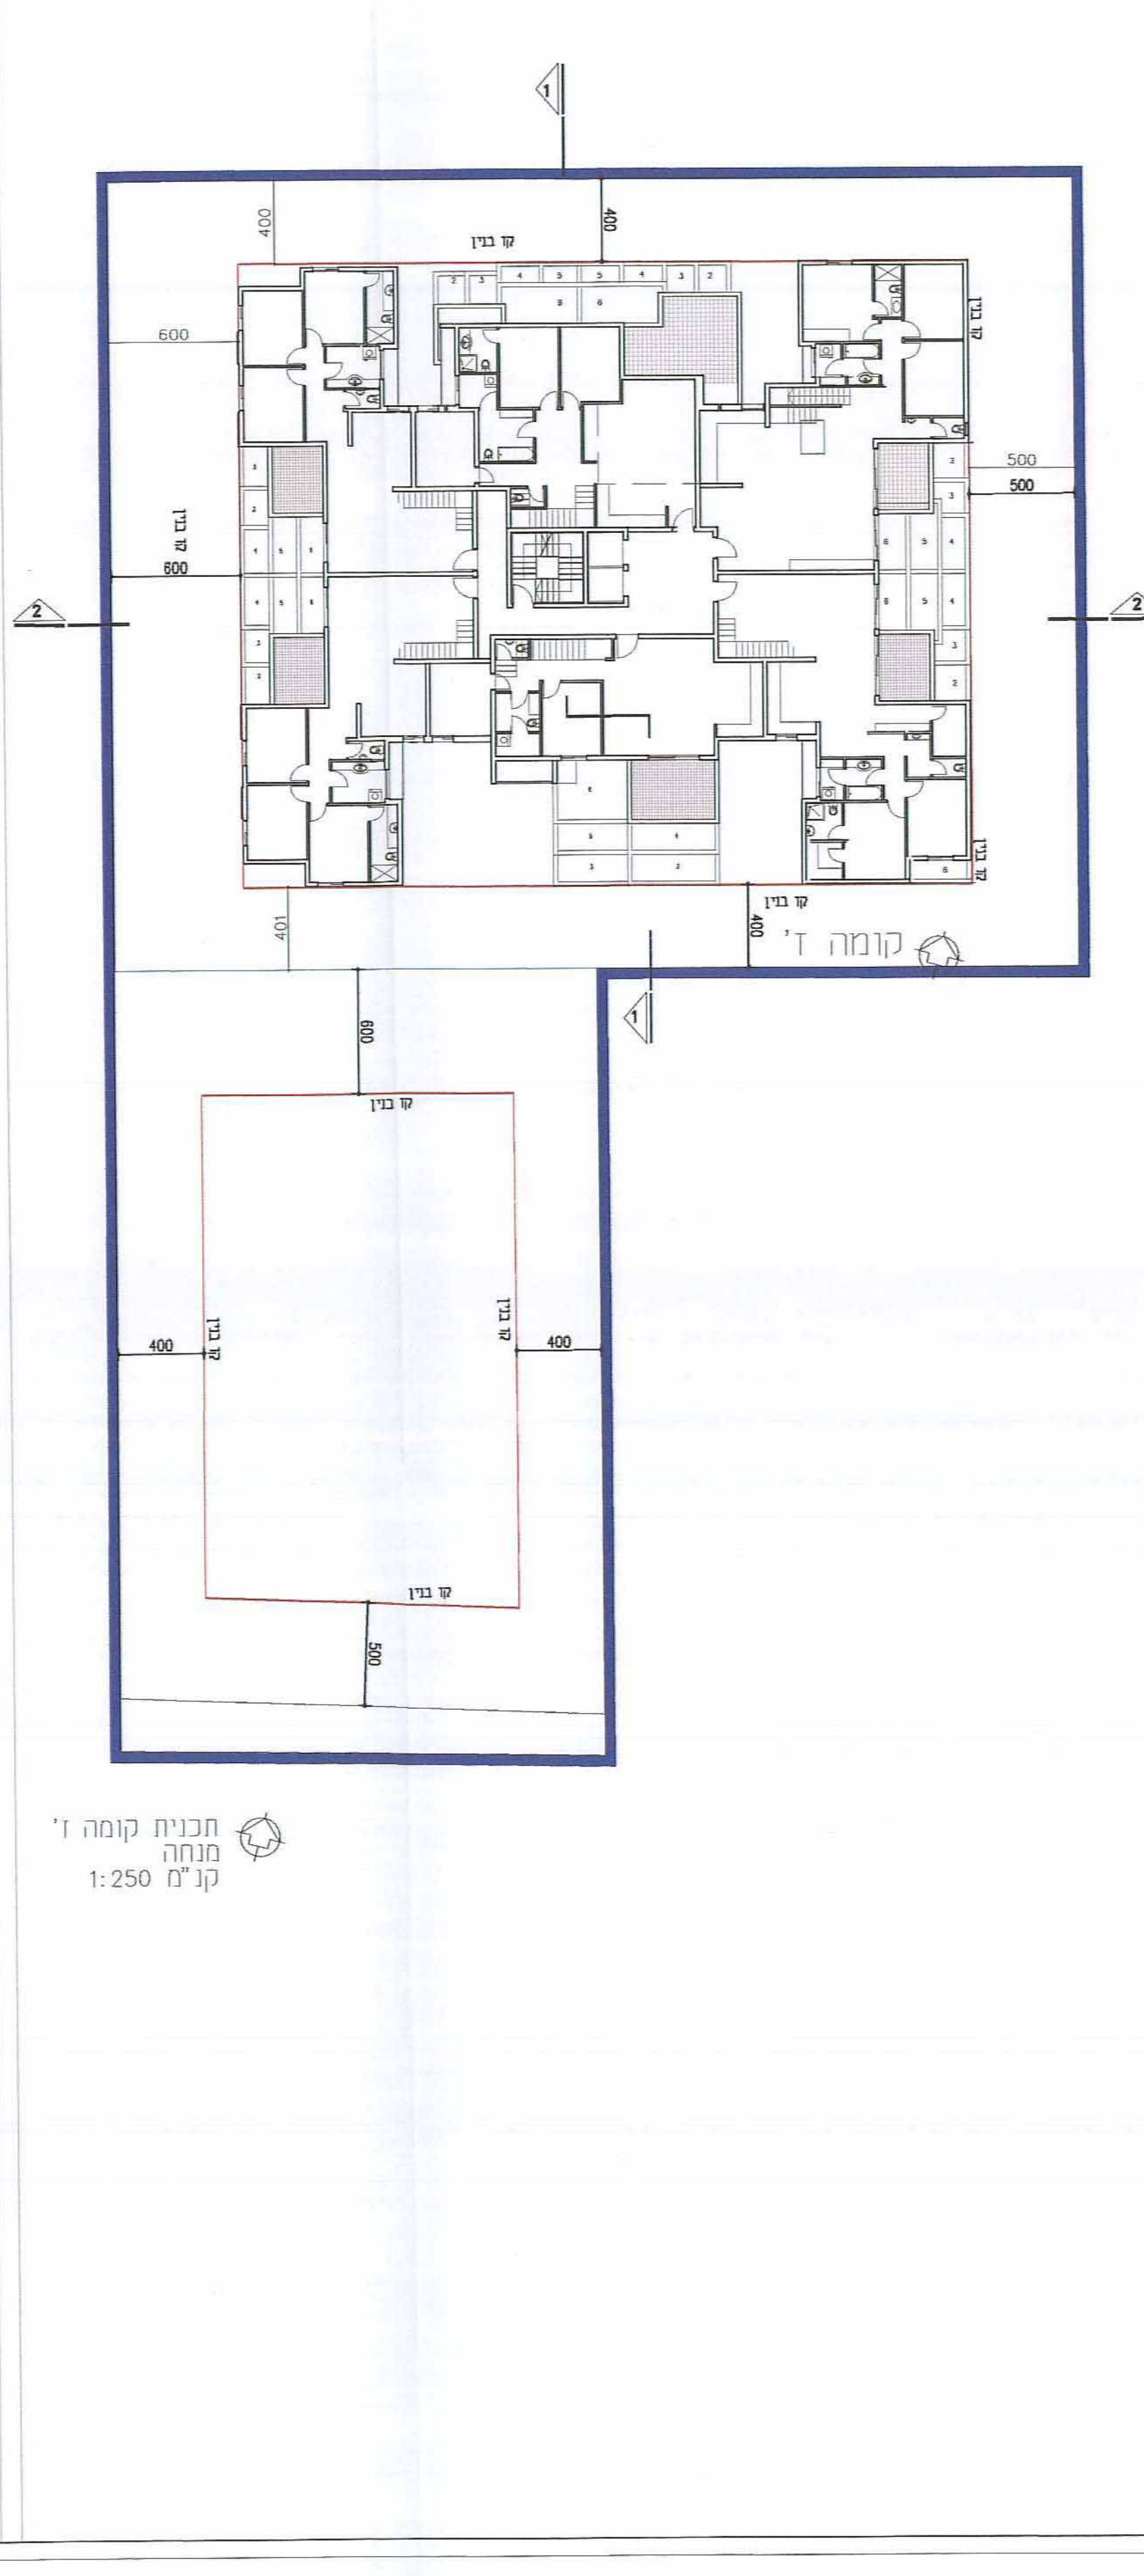
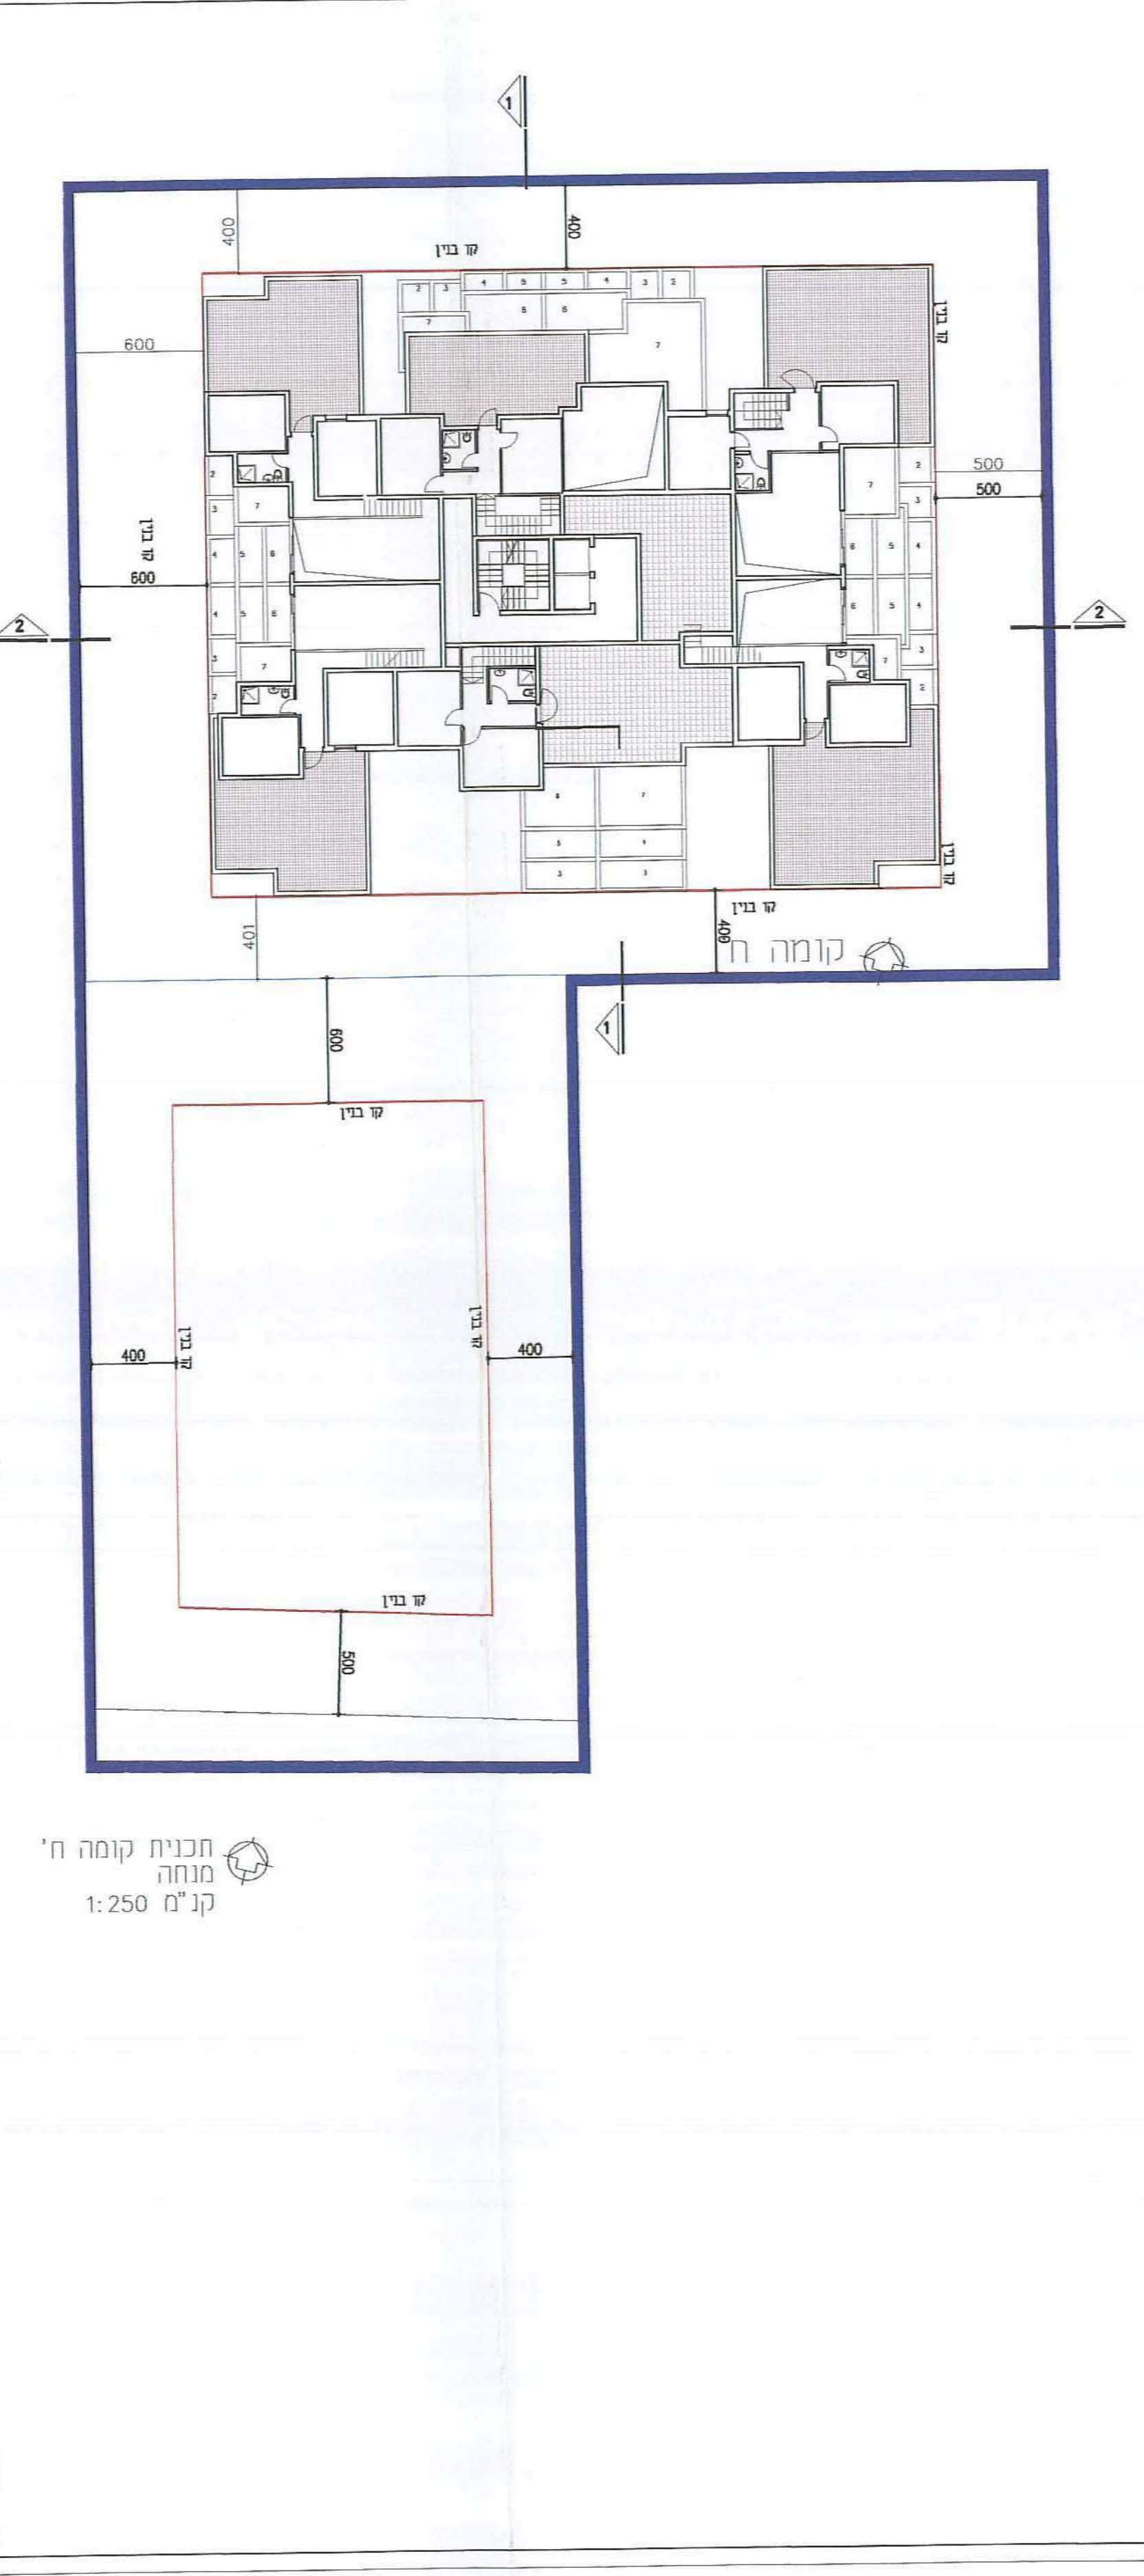


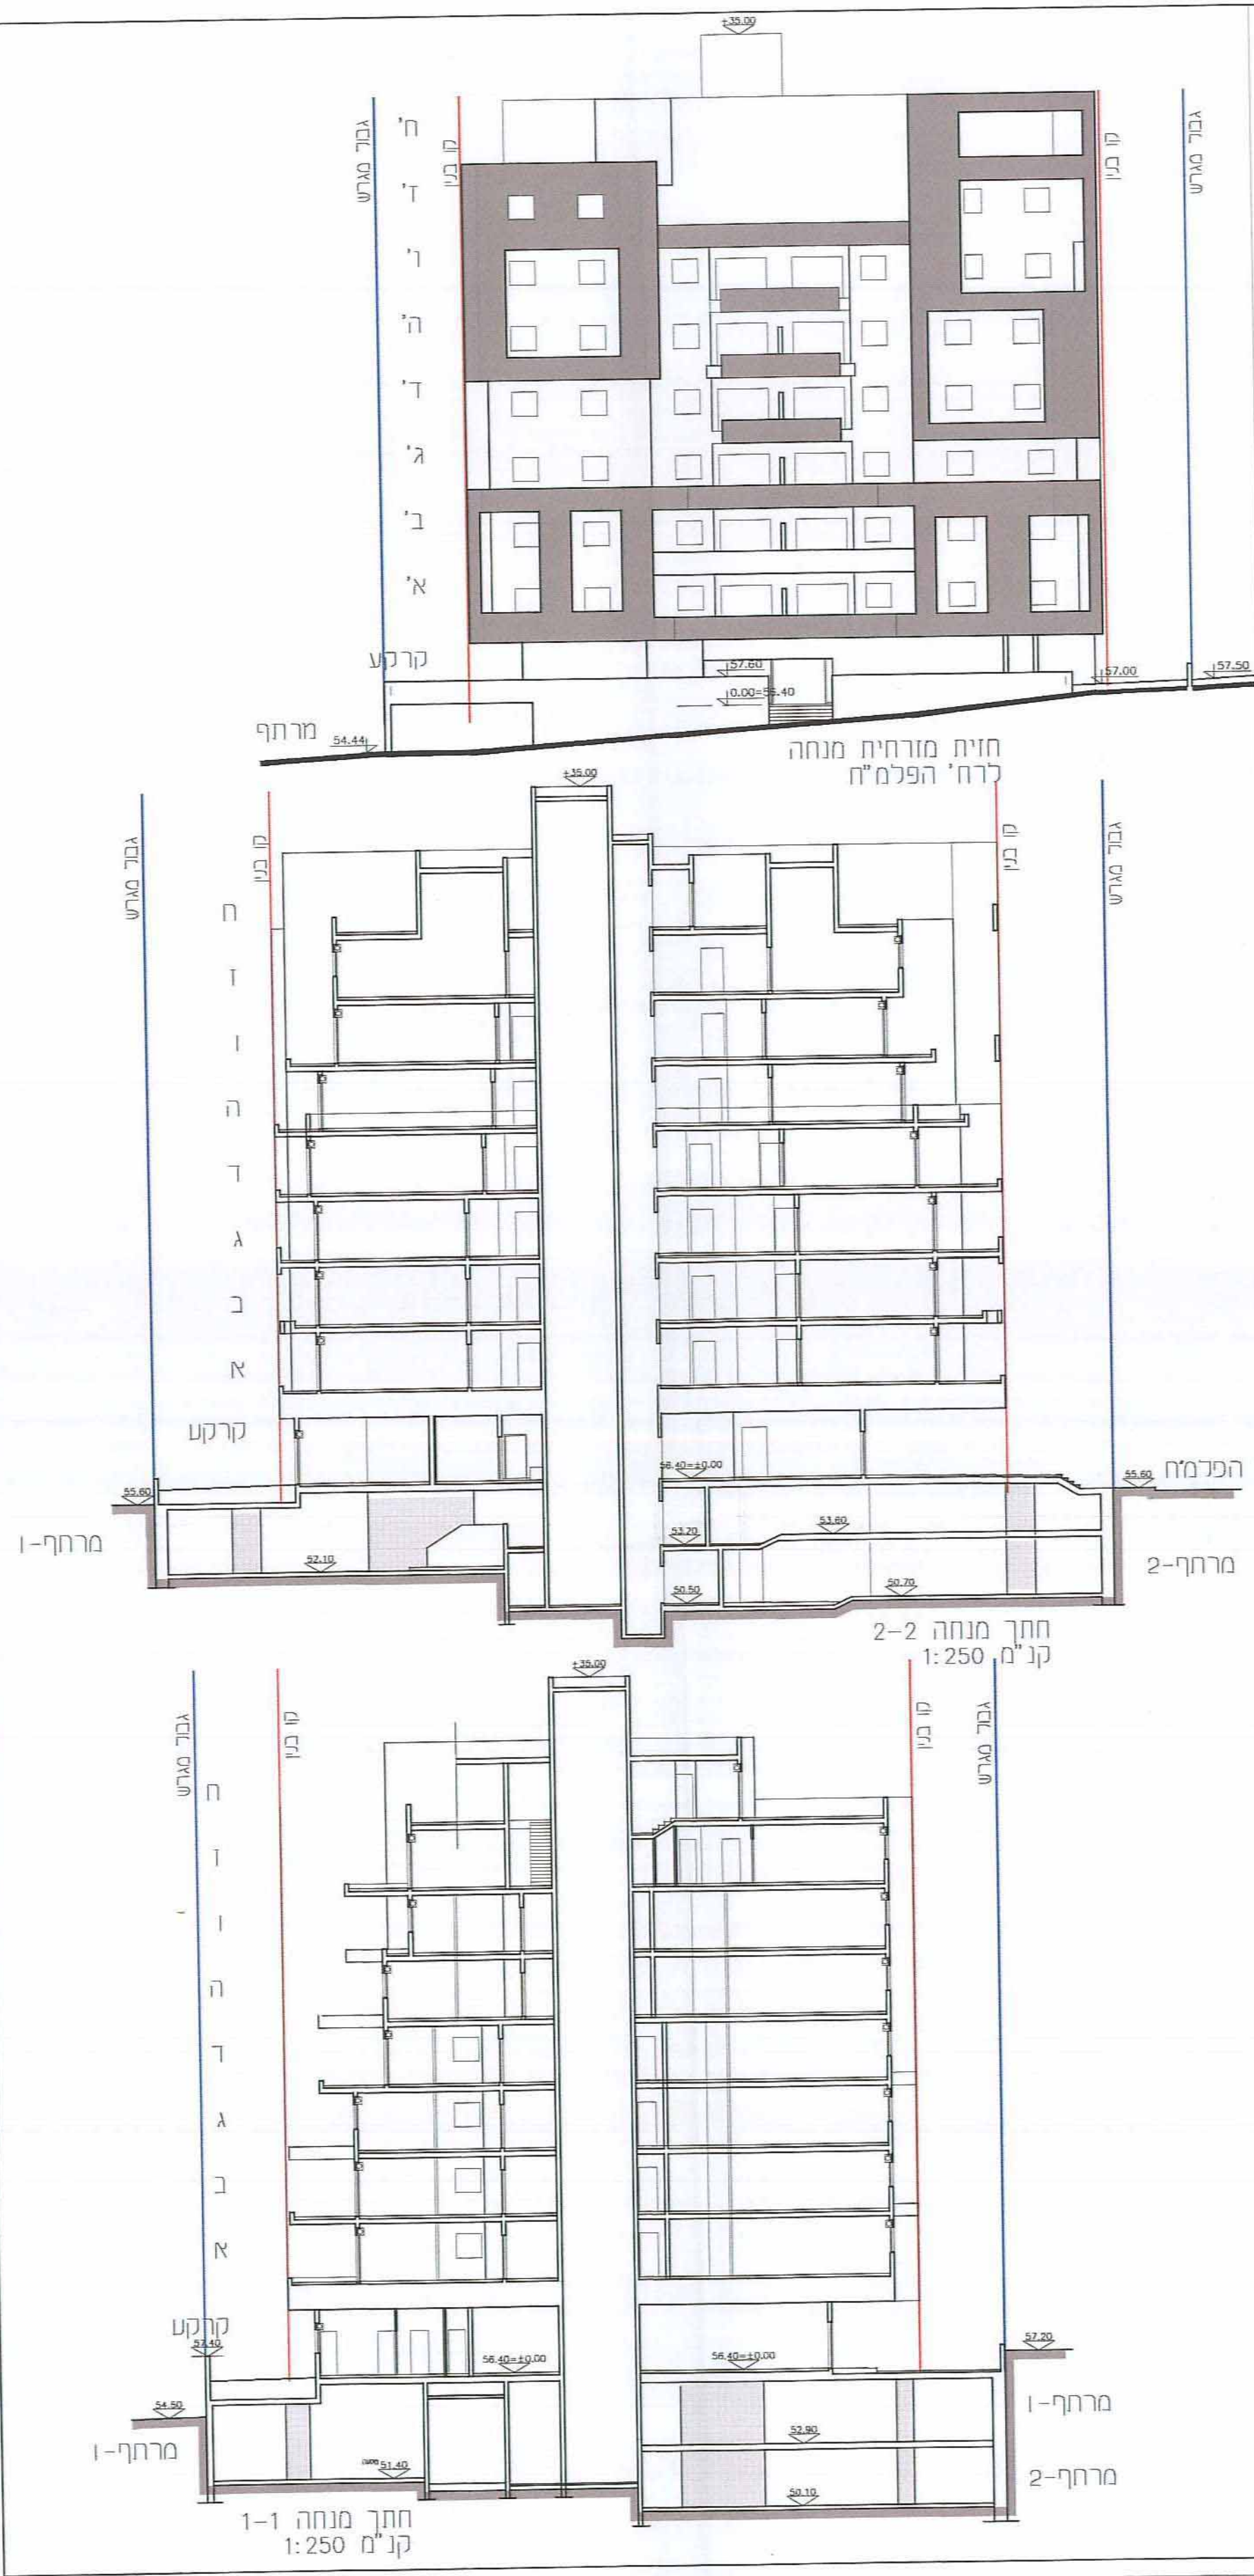

תכנית מס' רח\400\א\31

עיריית רחובות

רחובות, 3-5

23-01-2014

תכנית מתאר תכולת חוראות של תכנית מפורטת

משרד הפנים

מחוז מרכז

14.07.2014

תקבל

אופי התכנית

מסמך ראשי

מסמך שניתן מכוחה להוציא היתרים

מחוז

מרחב תכנון מקומי

רשות מקומית

שטח התכנית

קנה מידה

2604 מ"ר

1:250

גושם וחלקות בתכנית

גוש

סוג גוש

חלקות בשלמותן

חלקי חלקות

3700

10000

62,63,64

-

חזיתות מוסד התכנון

משרד הפנים

מחוז מרכז

30.01.2014

תקבל

תיק מס

שלב: מתן חוקי

מחזור: 3

תאריך: 28.07.2014

שמות וחתימות

מנהל התכנית

יוזם התכנית

בעלי חזיתות בשוק

עורך התכנית

מודד