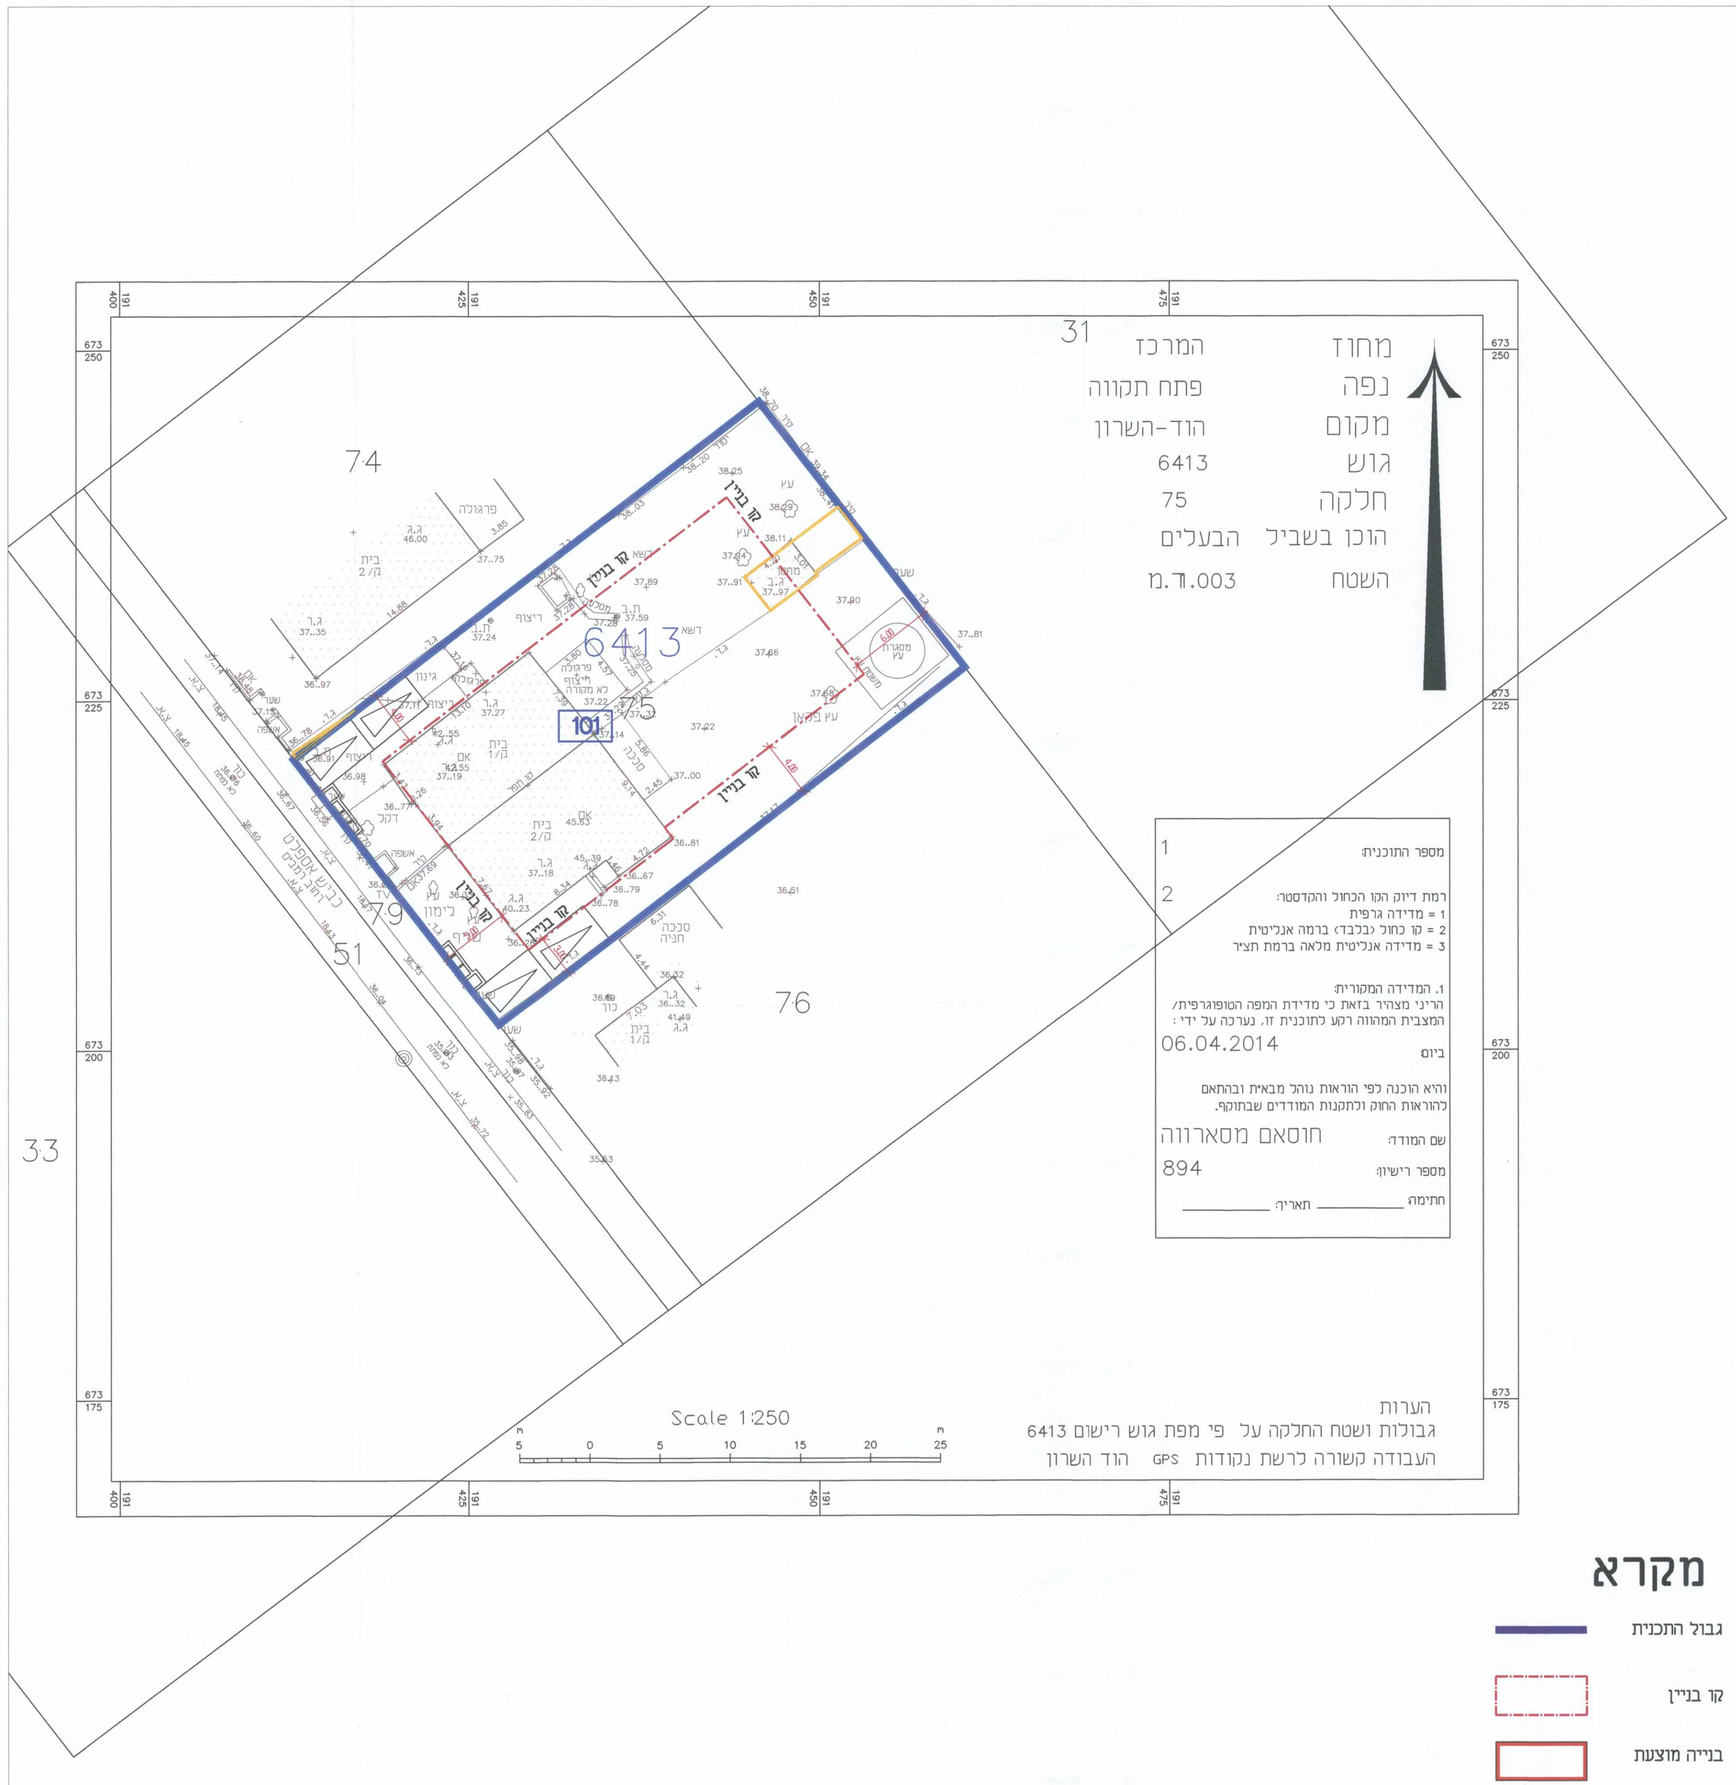

מקרא

- גבול התכנית
- קו בניין
- בנייה מוצעת
- מבנה להריסה באזור מגורים א'
- מספר תא שטח 000

נבדק וניתן להפקדה/לאישור
תחלטת הוועדה המחוזית/המקומית מיום _____
אדריכלית הוועדה המקומית
מהנדס הוועדה המקומית

תכנית מסי הר\329\53

הוד השרון

תכנית מפורטת מקומית הכוללת הוראות

נספח בינוי

משרד הפנים
מחוז מרכז
11-01-2015
נתקבל
תיק מס'

איחוד וחלוקה	סמכות ראשית	אופי התכנית
-	ועדה מחוזית	תכנית שניתן מכוחה להוציא היתרים

מחוז : מרכז
מרחב תכנון מקומי : הוד-השרון
רשות מקומית : הוד-השרון
שטח התכנית : 1003 מ"ר
קנה מידה: 1 : 250

גושים וחלקות בתכנית:

גוש	סוג הגוש	חלקות בשלמותן	חלקי חלקות
6413	מוסדר	75	-

חותמות מוסד התכנון :

לתוקף
25. 12. 2014
ועדה מקומית לתכנון ובניה הוד השרון

שלב: תוקף **מהדורה :** 1 **תאריך :** 16/07/14

שמות וחתימות :

מגיש התכנית	שם: קדרן דניאל (בוכמן משה) (ת.ז. 054869409) קדרן אנדראה (בוכמן) (ת.ז. 012662722)	כתובת: רח' רמב"ם 13 הי"ה	טלפון: (054)4531900 פקס: דואל:
מגיש התכנית	שם: זהות פרנק דב (ת.ז. 017032087)	כתובת: רח' טקוקלוב 9/4 הי"ה	טלפון: (054)4881177 פקס: דואל:
חיזם בפועל	שם: לא רלוונטי	כתובת:	טלפון: פקס: דואל:

בעלי הזכויות בקרקע

שם	ת.ז.	טלפון	חתימה
קרן קיימת לישראל ע"י מ.מ.י.			

חוכרים

שם	ת.ז.	טלפון	חתימה
זהות פרנק דב	017032087	(054)4881177	
קדרן דניאל (בוכמן משה)	054869409	(050)4531600	
קדרן אנדראה (בוכמן)	012662722	(054)4531900	

חוכרים חלקה 67 (שכן)

שם	ת.ז.	טלפון	חתימה
קוחדי משה	5138231		

עורך התכנית

שם: דניס ויטר - אדריכלית - מ.ר. 103976
כתובת: רח' הבבלי 52 הוד-השרון
טלפון: 09-7433735 פקס: 09-7433735
דואל: vaiser1@zahav.net.il
חתימה: מרכז רישוי אדריכלים רח' הבבלי 52 הוד השרון טל. 09-7433735 מ.ר. 103976

מודד

שם: מסארוה חוסאם (ת.ז. 027585726)
מודד מוסמך מ.ר. 894
כתובת: פייבה במשולש 40400
טלפון: 09-7990140 פקס: 09-7996748
דואל: mhmed@ezeqin.net
חתימה: מ.ת. הנדסת מדידות (מסארוה חוסאם) בע"מ ח.פ. 514763388

הצהרת המודד:

הריני מצהיר בזאת כי מדידת המפה הטופוגרפית/המצבית המהווה רקע לתכנית זו, נערכה על ידי ביום: 6.4.14 והיא הוכנה לפי הוראות נוהל מבאית ובהתאם להוראות החוק ולתקנות המודדים שבתוקף. דיוק הקו הכחול והקדסטר: מדידה גרפית/ קו כחול (בלבד) ברמה אנליטית/מדידה אנליטית מלאה ברמת תציר (כולל הקו הכחול).

שם המודד	מספר רישיון	חתימה	תאריך
מ.ת. הנדסת מדידות (מסארוה חוסאם) בע"מ ח.פ. 514763388	894	מ.ת. הנדסת מדידות (מסארוה חוסאם) בע"מ ח.פ. 514763388	2.12.14