הועדה המקומית לתכנון ובניה "קסם"
19 -11- 2014
נתקבל

4022448-19

חוק התכנון והבנייה, התשכ"ה – 1965

תכנית מפורטת

מס' 451-0140186

שינוי בקווי בניין

נספח חניה מנחה	**גליון 1 מתוך 1**
מחוז	המרכז
מרחב תכנון מקומי	קסם
רשות מקומית	עיריית כ. קאסם
ישוב	כפר קאסם
תאריך	04/08/2013

שם הנספח	קנ"מ
תכנית חניה	1 : 250
תרשים סביבה	–
תרשים נוסף	–
תרשים נוסף	–
תמונה נוספת	–

גושים וחלקות בתכנית:

גוש	סוג הגוש	חלקות בשלמותן	חלקי חלקות
9081	מוסדר	9	--

חותמות מוסד תכנון:

הועדה המקומית לתכנון ובניה "קסם"
אישור תוכנית מס' 451-0140186
הועדה המקומית החליטה לאשר את התכנית
בישיבה מס' 2014001 מיום 28.4.14
יו"ר הועדה

שמות וחתימות:

עורך התוכנית	שם: **חסן אבו אלחסן**	חתימה: חסן אבו אלחסן, אדריכל מ.ר. 39541 מנהל פעולות
	תאגיד: **שם התאגיד**	

M1772012 ע.מ /

מחוז : המרכז
נפה : פתח-תקוה
המקום : כפר-קאסם
גוש : 9081
חלקה : 9
שטח : 0.301 דונם

הוכן עבור :

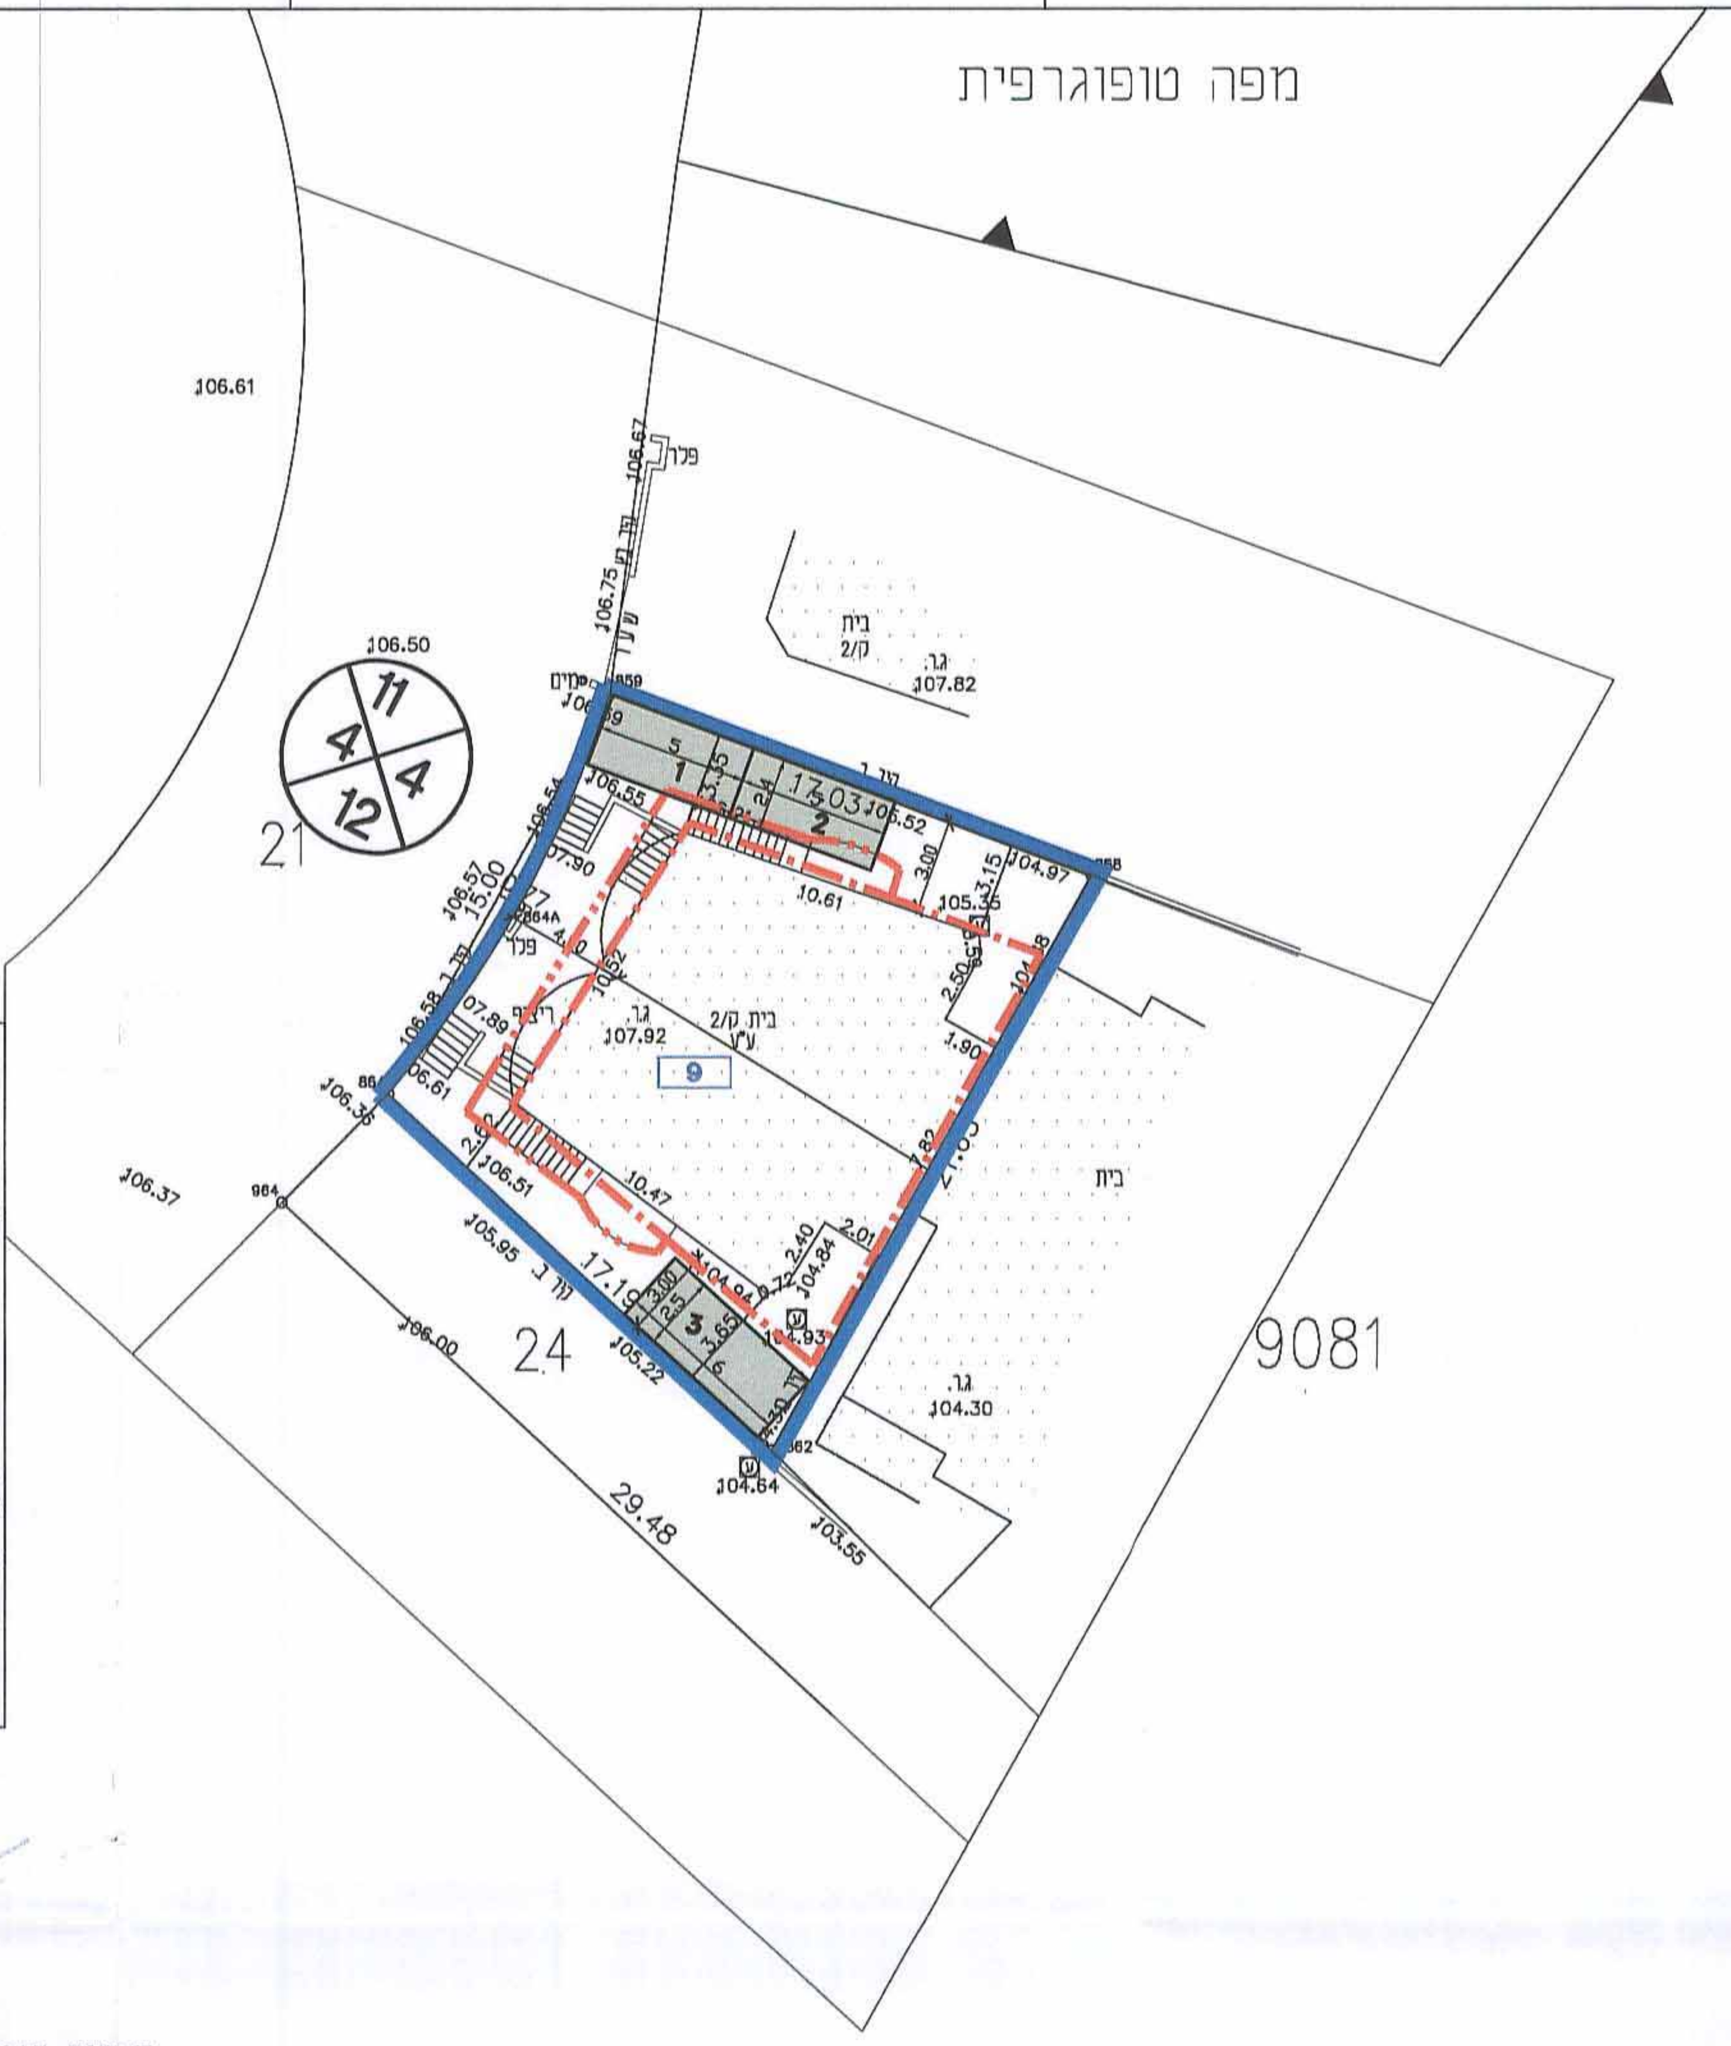
מפה טופוגרפית
106.61
106.67
106.75
פלר
ע"ע
106.50
11
4
4
12
21
בית
ק/2
ג.ר.
107.82
106.55
17.03
105.52
1
2
5
3.35
3.00
10.61
105.35
104.97
3.15
2.50
1.90
106.54
106.57
15.00
פלר
106.58
07.90
07.89
ריצוף
10.52
ג.ר.
107.92
בית ק/2
ע"ע
9
106.61
106.36
106.37
964
106.51
10.47
105.95
17.19
3
3.00
2.5
3.65
6
2.40
0.72
2.01
104.84
104.94
104.93
105.22
106.00
24
104.64
103.55
29.48
7.82
ג.ר.
104.30
בית
9081

הערות :
1 – התוכנית מבוססת על : ק/7/1
2 – גבולות ושטח החלקה הם לפי מפת גוש רישום 9081
3 – התוכנית קשורה לרשת הארצית החדשה.

מספר התוכנית: 9081-9

רמת דיוק הקו הכחול והקדסטר: 3
1 = מדידה גרפית
2 = קו כחול (בלבד) ברמה אנליטית
3 = מדידה אנליטית מלאה ברמת תציר

1. המדידה המקורית:
הריני מצהיר בזאת כי מדידת המפה הטופוגרפית/המצבית המהווה רקע לתוכנית זו, נערכה על ידי:
ביום: 5/02/2013
והיא הוכנה לפי הוראות נוהל מבאית ובהתאם להוראות החוק ולתקנות המודדים שבתוקף.

שם המודד: עיסא מזהר
מספר רישיון: 809
חתימה: ________ תאריך: ________

מזהר עטא עיסא
מודד מוסמך 809
03-9071446

15.11.14

תאריך 05/02/2013 חתימה ________

לא לצרכי רישום

מזהר עיסא -מודד מוסמך מ.ר. 809
טל. 03-9071446 פל. 054-4646890
E-mail : madhar@bezeqint.net

קנה מידה 1 :250

מטר 5 4 3 2 1 0 5 10 15 20 25 מטר

תכנית חניה קנ"מ 1 : 250