

# תכנית הר\מק\49\8

## ר'ח'י ארלוזורוב - הוד השרון

תוכנית מתאר מקומית הכוללת הוראות של תכנית מפורטת

### נספח בינוי מנחה

11-12-2014  
נתקבל

איחוד וחלוקה	סמכות ראשית	אופי התכנית
-	ועדה מקומית	תכנית שיתוף מכוזה להוציא התרים

מחזור : מרכז  
מרחב תכנון מקומי : מרכז-השרון  
רשות מקומית : הוד-השרון  
שטח התכנית : 1,667.00 מ"ר  
קנה מידה : 1 : 250

#### גושים וחלקות בתכנית:

גוש	סוג הגוש	חלקות בשלמותן	חלקי חלקות
6454	מוסדר	85	-

#### חומות מוסד התכנון :




שלב: חוקף מהדורה : 1 תאריך : 14/10/14

## מקרא מצב מוצע

- גבול התכנית
- קו בניין
- 000 מספר תא שטח
- מבנה להריסה באזור מגורים א'
- זיקת הגאה
- מכנה להריסה
- 000  
5 5  
00 מספר הדרך  
קו בניין  
רוחב הדרך

מחוד : המרכז  
נפה : פתח תקווה  
מקום : הוד השרון  
גוש : 6454  
חלקות : 85  
הוכן עבור : הבעלים  
שטח : 1.667 דונם

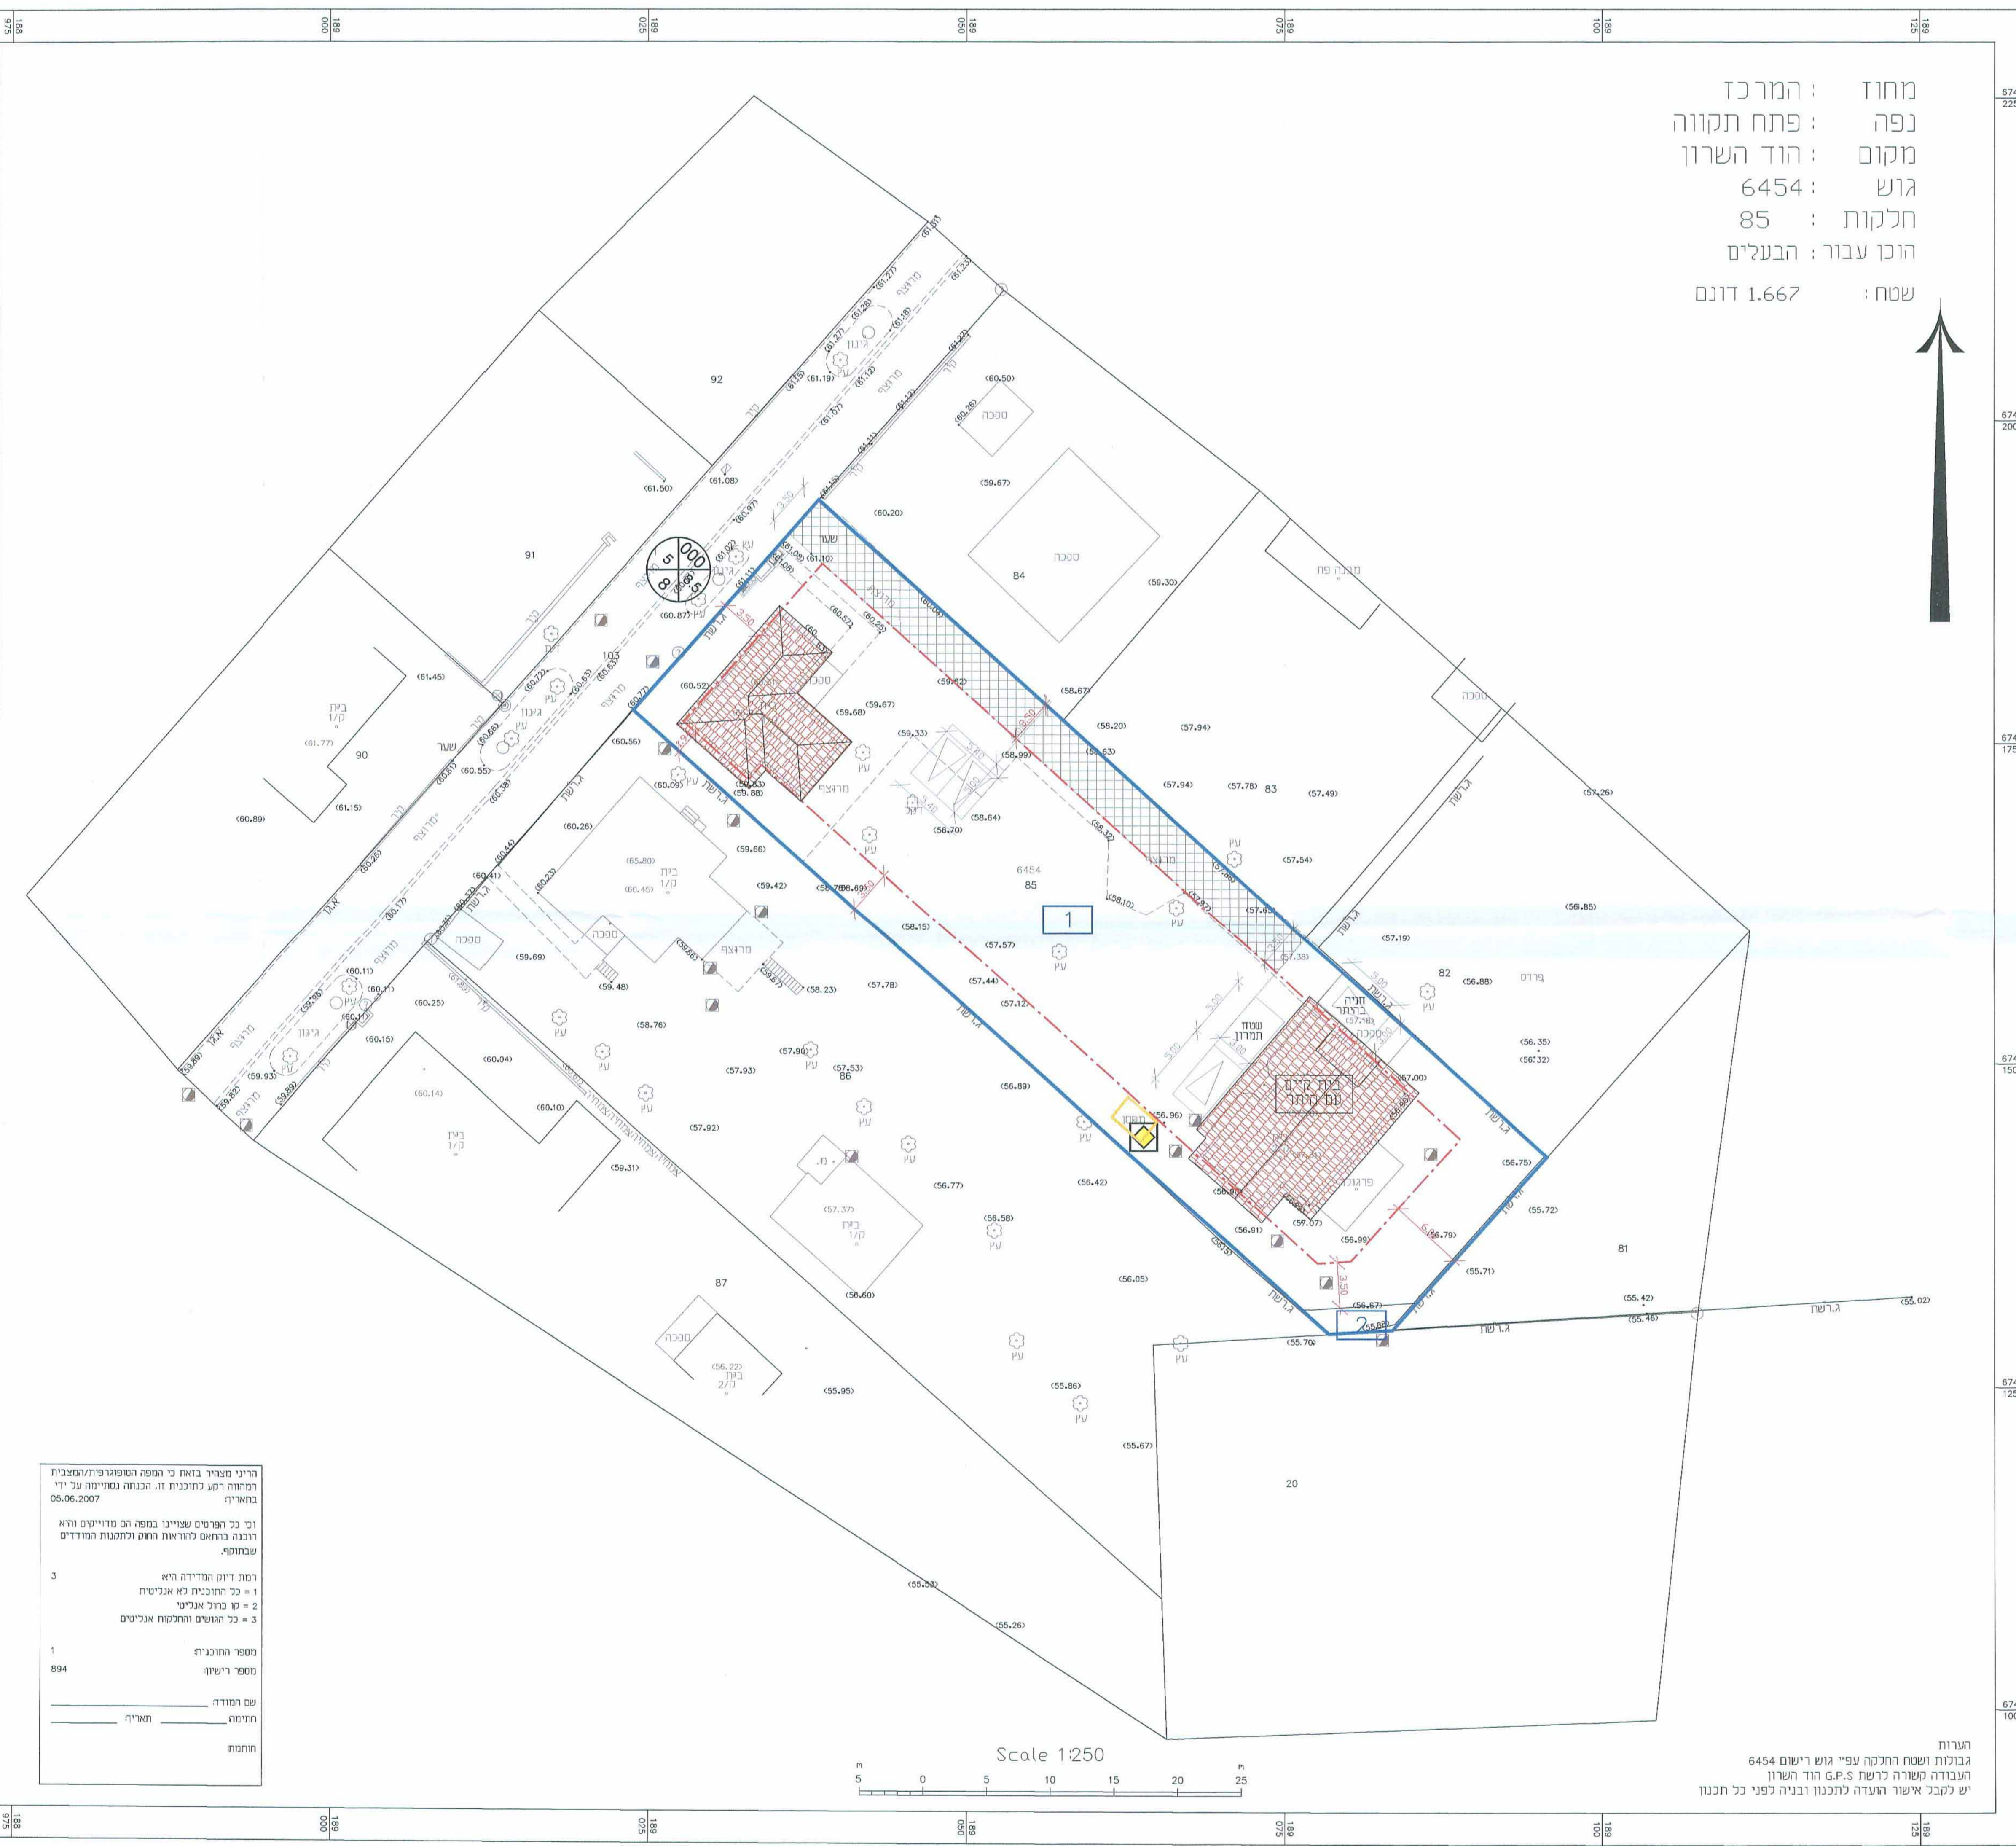

הריני מצהיר בזאת כי תוכנית זו הוגשה להסדרת המצב הקיים בתחום המצוי ברשימת הקרקעות להלן, ונכרתה על ידי רשות המבחן בתאריך 05.06.2007.

וכי כל הפרטים שצוינו בתוכנית זו מדויקים והיא רבנית כדאמור להוראות התקנות והחלטות המועצה המקומית.

רמת דרום המדינה היא  
1 = כל החוקות לא אנליטית  
2 = כל חלק אנליטי  
3 = כל העושים והולכות אנליטיים

מספר החוקות : 894  
מספר רישום :  
שם המודד :  
חתימה :  
תאריך :  
חומת:

## מצב מוצע ק"מ 1 : 250

מגיש התכנית	אראמסי דפנה	09-7457808
היזם בפועל	לא רלוונטי	
חוכרים	1 אראמסי דפנה	024232308
עורך התכנית	רז'י הנבלי 52 הוד-השרון	09-7433735
מודד	חוסאם מטארה	09-7990140

הצהרת המודד:

הריני מצהיר בזאת כי מידת המפה והמפורטות/המצבית המוצגת בקו תכנית זו, נערכה על ידי ביום 5.6.2007. הודא הוכנה לפי הוראות מנהל מפת המדינה והמשרד להוראות הממשלה והמשרד להגנת הטבע. זיין הקו החול והקו המסומן (כלל הקו החול) קו כחול (בבול) בונה אנליטי/מדידה אנליטי מלאה ברמת תצ'ר (כלל הקו החול).

חוסאם מטארה 894  
שם המודד מספר רישום