

5

משרד הפנים
מחוז מרכז
14-06-2015
נתקבל
תיק מס'

איחוד וחלוקה	סמכות ראשית	אופי התכנית
ללא איחוד מגרשים	ועדה מחוזית	תכנית שניתן מכוחה להוציא היתר

גושים וחלקות בתכנית:

חזרתות מוסד התכנון :
 בקרה וביתן לחקיקה לעשר
 חזרתות חוקיות בענין 25.12.13
 אדריכלות עיר 973/15
 תכנון תחומי
 חזרתות חוקיות בענין 25.12.13
 אדריכלות עיר 973/15
 תכנון תחומי

שלב: מילוי תנאים למתן חזקת

מהדורה : 6

תאריך : 27.05.2015

ביקוש חניה

* חושב על פי תקנות התכנון והבניה התקנות מקומות חניה, התשמ"ג-1983

רכב תפעולי			רכב פרטי			קומה
ס"כ	מוצק	ק"י	ס"כ	מוצק	ק"י	
15	-	15	132	68	56	קרקע
2	2	-	-	-	8	משטח רמפה
-	-	-	-	*(-59)	* 59	קומת גג
17	2	15	132	9	123	ס"כ

* (59 חנוית בוטלו בגג ונוספו על הקרקע)

שימוש	רכב פרטי	רכב תפעולי
ביקוש	132	17
היצע	132	17
עודף/חסר	-	-

הערות לטבלאות החזניה


1. טבלאות מאזן חזניה מציגות ביקוש מקורב.
2. הביקוש המדויק יקבע במסגרת רגשת ריתרי בניה והדצע ינתן בהתאם.

1. הרבנית מרה"ח נספח תענה לתכנית ב'ן עיר מסר 1/ט/204/ס
2. הרבנית אינה מציגה את הפתרונות המפורטים לצמחים השונים ולהסדרי התענה המדויקים, אלא באה להציג את התמונה הכוללת.
3. שניים, עכברים להסדרי תענה במסגרת התכנון המפורט, בק"מ מתאים, באישור גורמי התענה לא ידוע שיעי לתכנית הסטטורית.


2. הסדרי החניה ייעשו בתאום עם הגורמים הסטטוטוריים

[illegible]

מדבא מדידות והנדסה בע"מ
 תברול 3 תל אביב טל: 03-6485999 פקס: 03-6487272
 3 Haborzel St. Tel Aviv 69710 Tel: 03-6485999 Fax: 03-6487272
 e-mail: medva@medva.co.il

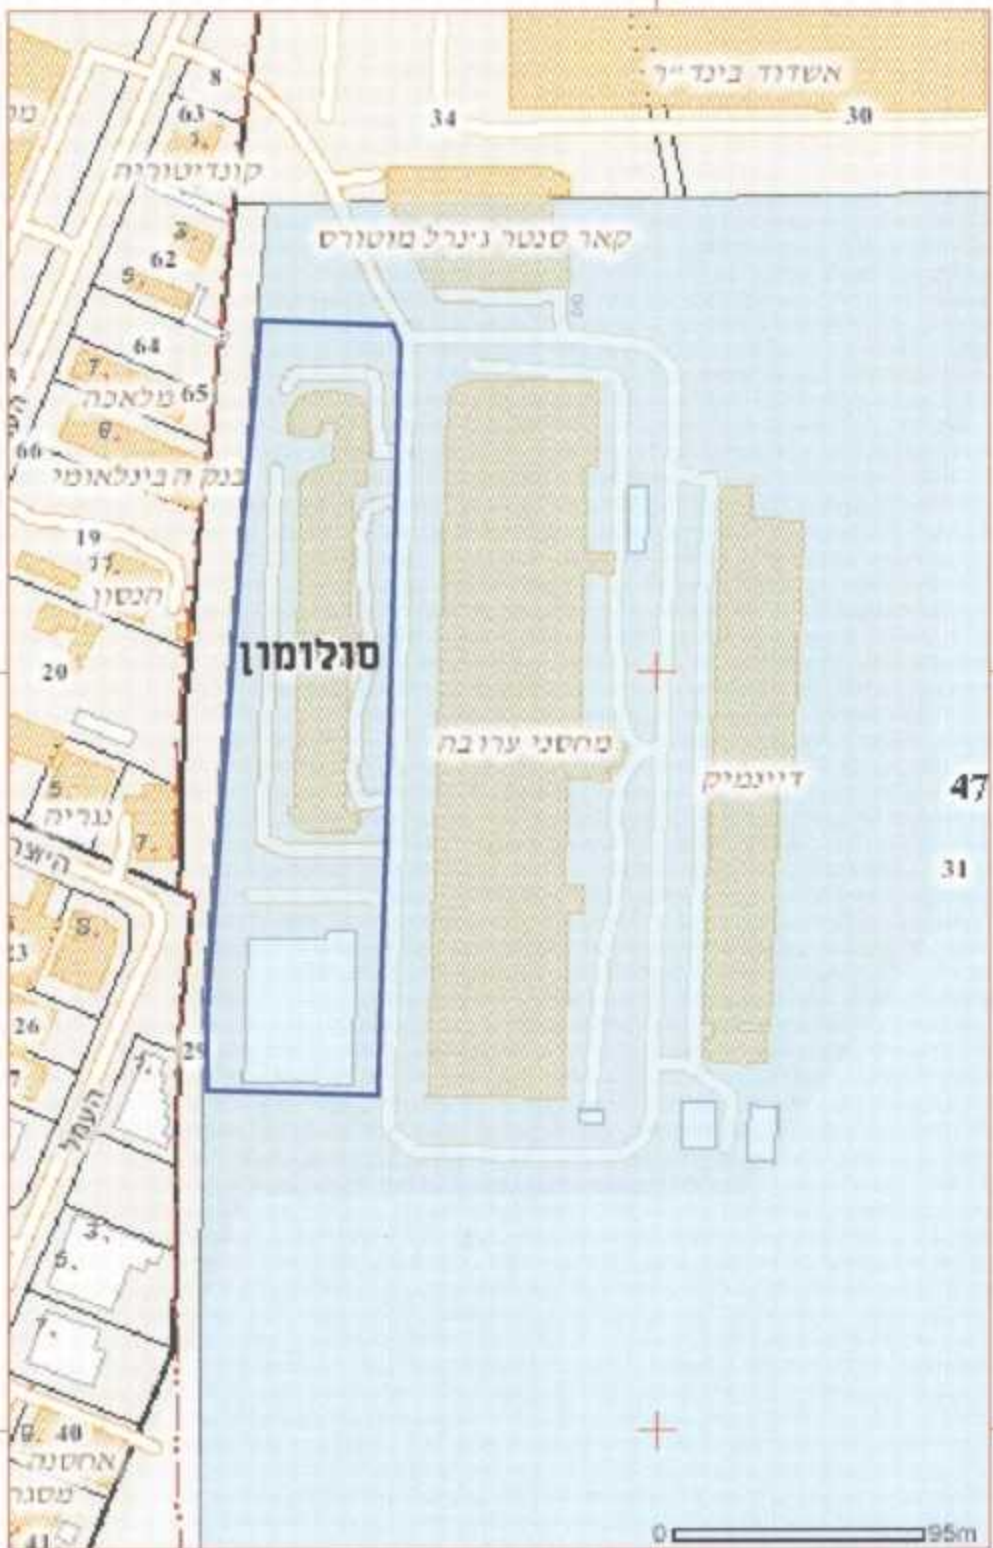

קונ"ח 1:2500

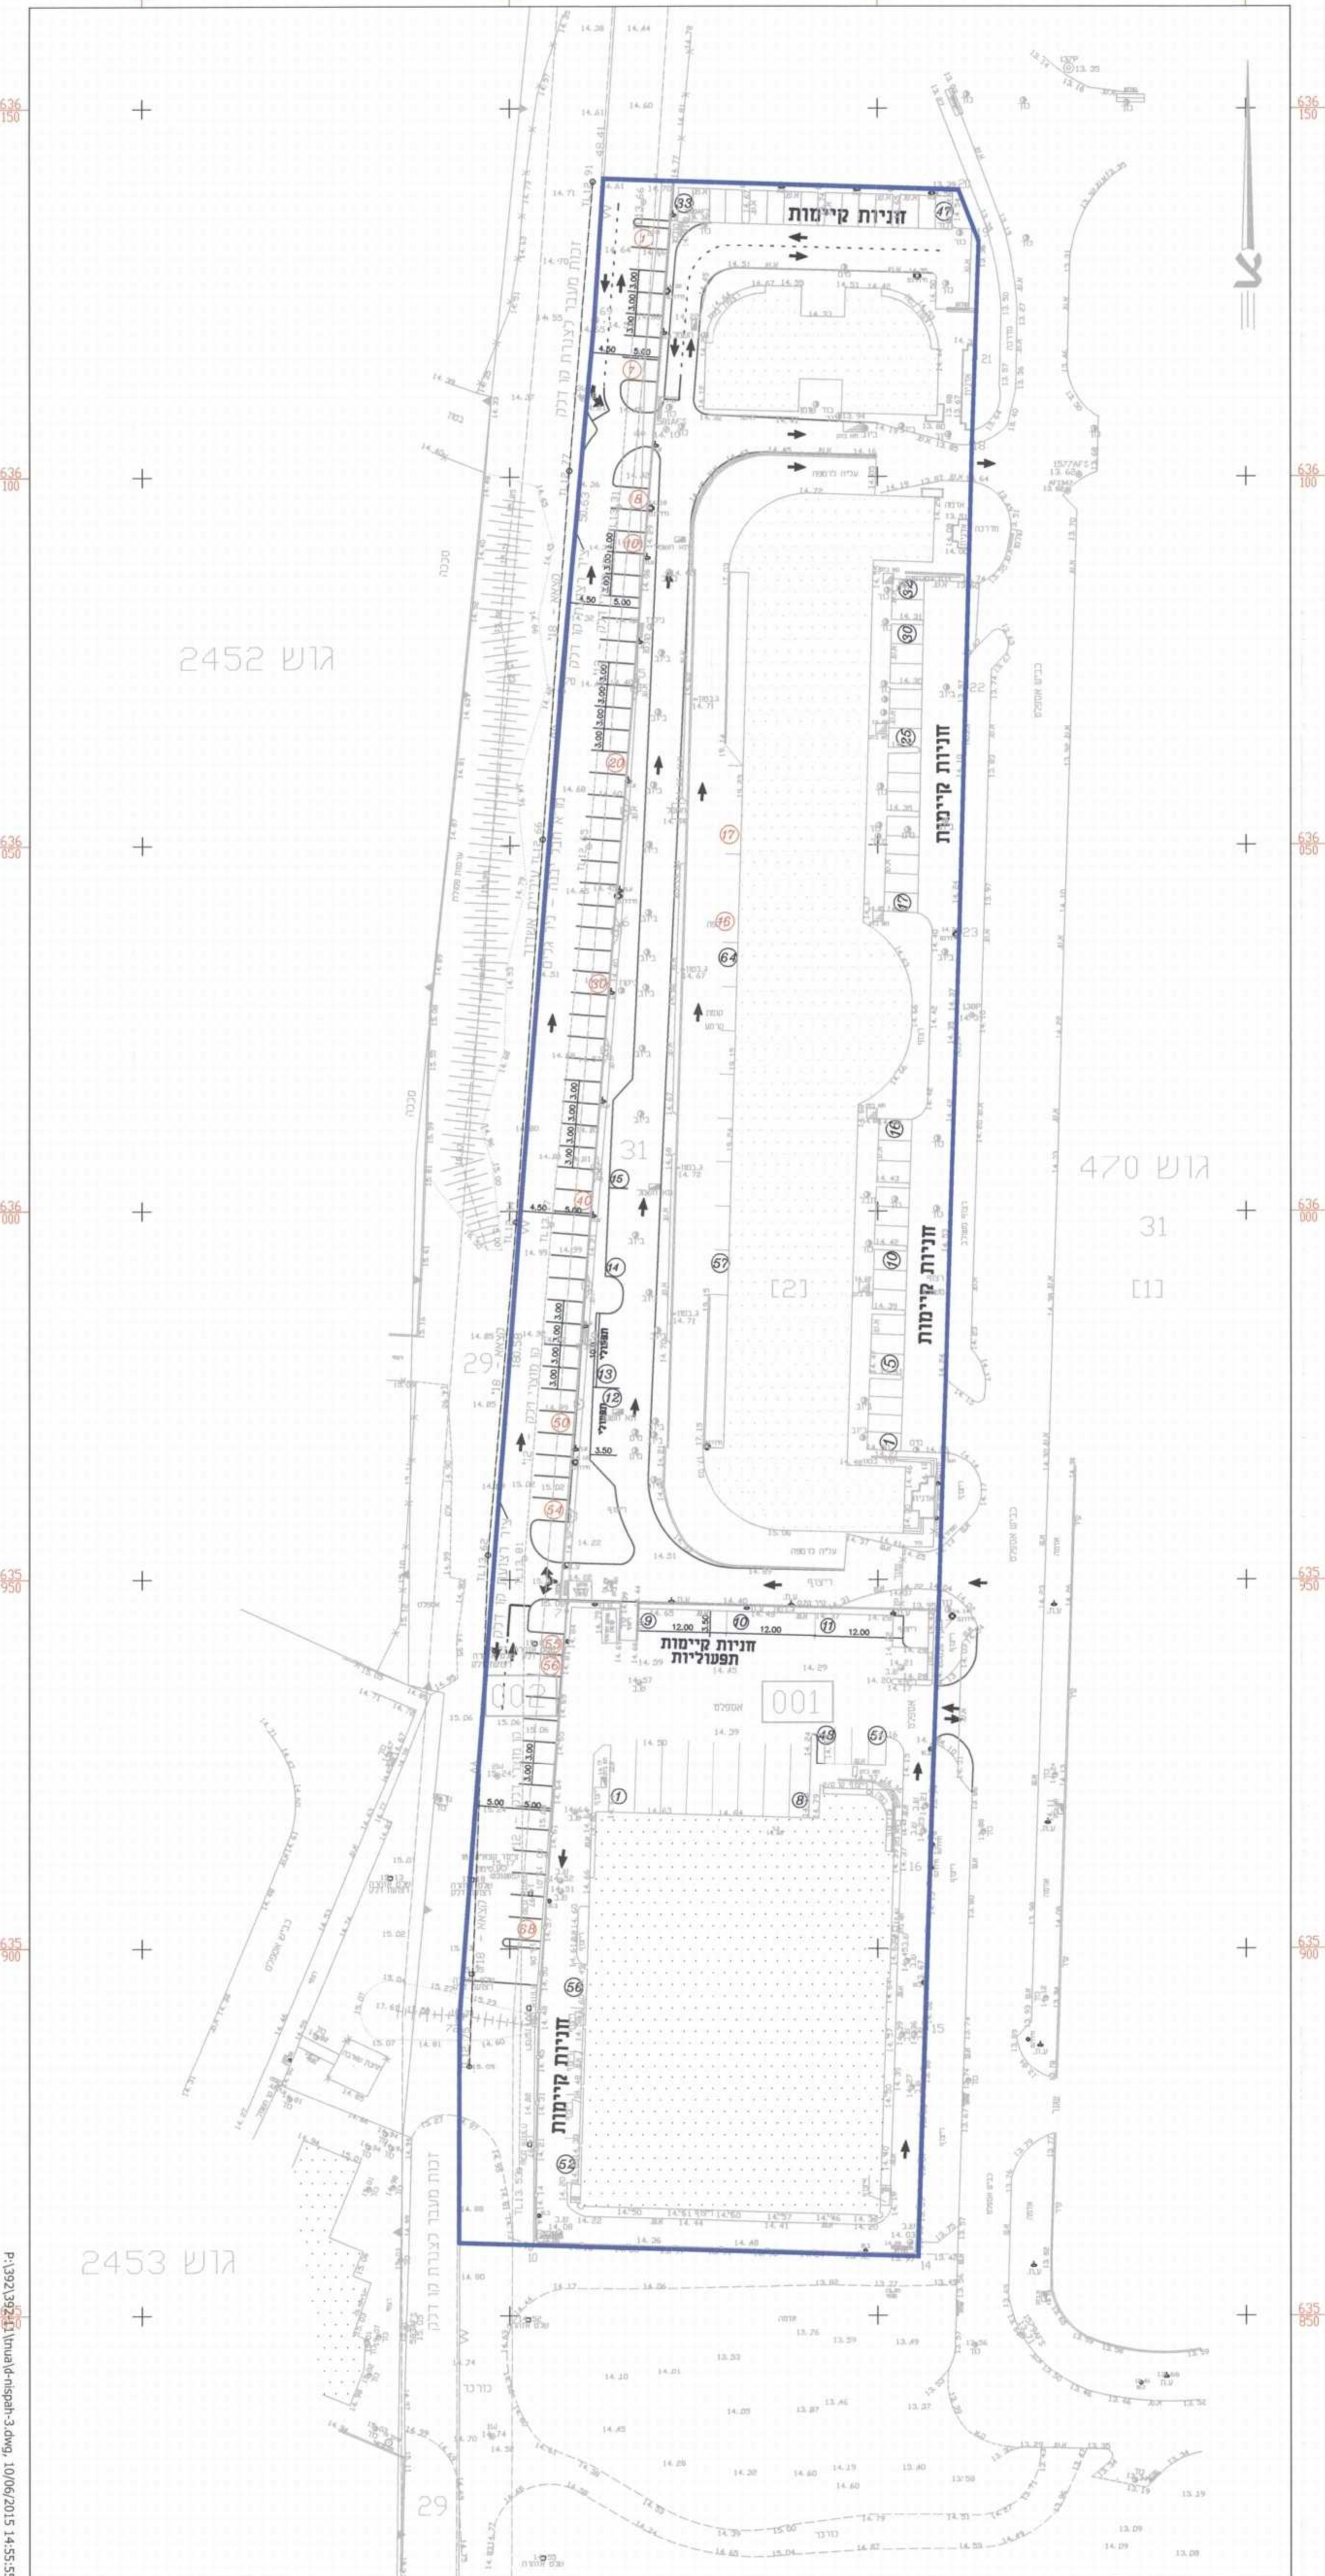

2453 שג

P:\392\392-11\trua\d-nispah-3.dwg, 10/06/2015 14:55:55, lala