

תכנית הר\מק\600\17\א\37

מגורים אי - גיל עמל - הוד השרון
 אגף התכנון והבניה
 22.07.2014
 נתקבל

תכנית מפורטת מקומית הכוללת הוראות

נספח בינוי

איחוד וחלוקה	סמכות ראשית	אופי התכנית
-	ועדה מקומית	תכנית שיתן מכווח להוציא התרים

מחוז : מרכז
 מרחב תכנון מקומי : הוד-השרון
 רשות מקומית : הוד-השרון
 שטח התכנית : 2066.0 מ"ר
 קנה מידה : 1 : 250

גושים וחלקות בתכנית:

גוש	סוג הגוש	חלקות בשלמותן	חלקי חלקות
6653	מוסדר	212	-


חומות מוסד התכנון :

ועדה מקומית לתכנון ובניה
 הוד השרון
 23.9.14
 יו"ר

שלב: תוקף מהדורה: 1 תאריך: 02/07/14

מקרא מצב מוצע

- גבול התכנית
- קו בניין
- מספר תא שטח 000
- זקת הגאה
- מבנה להריסה א'
- מבנה להריסה
- 000
5 5
00 מספר הדרך
קו בניין
רוחב הדרך

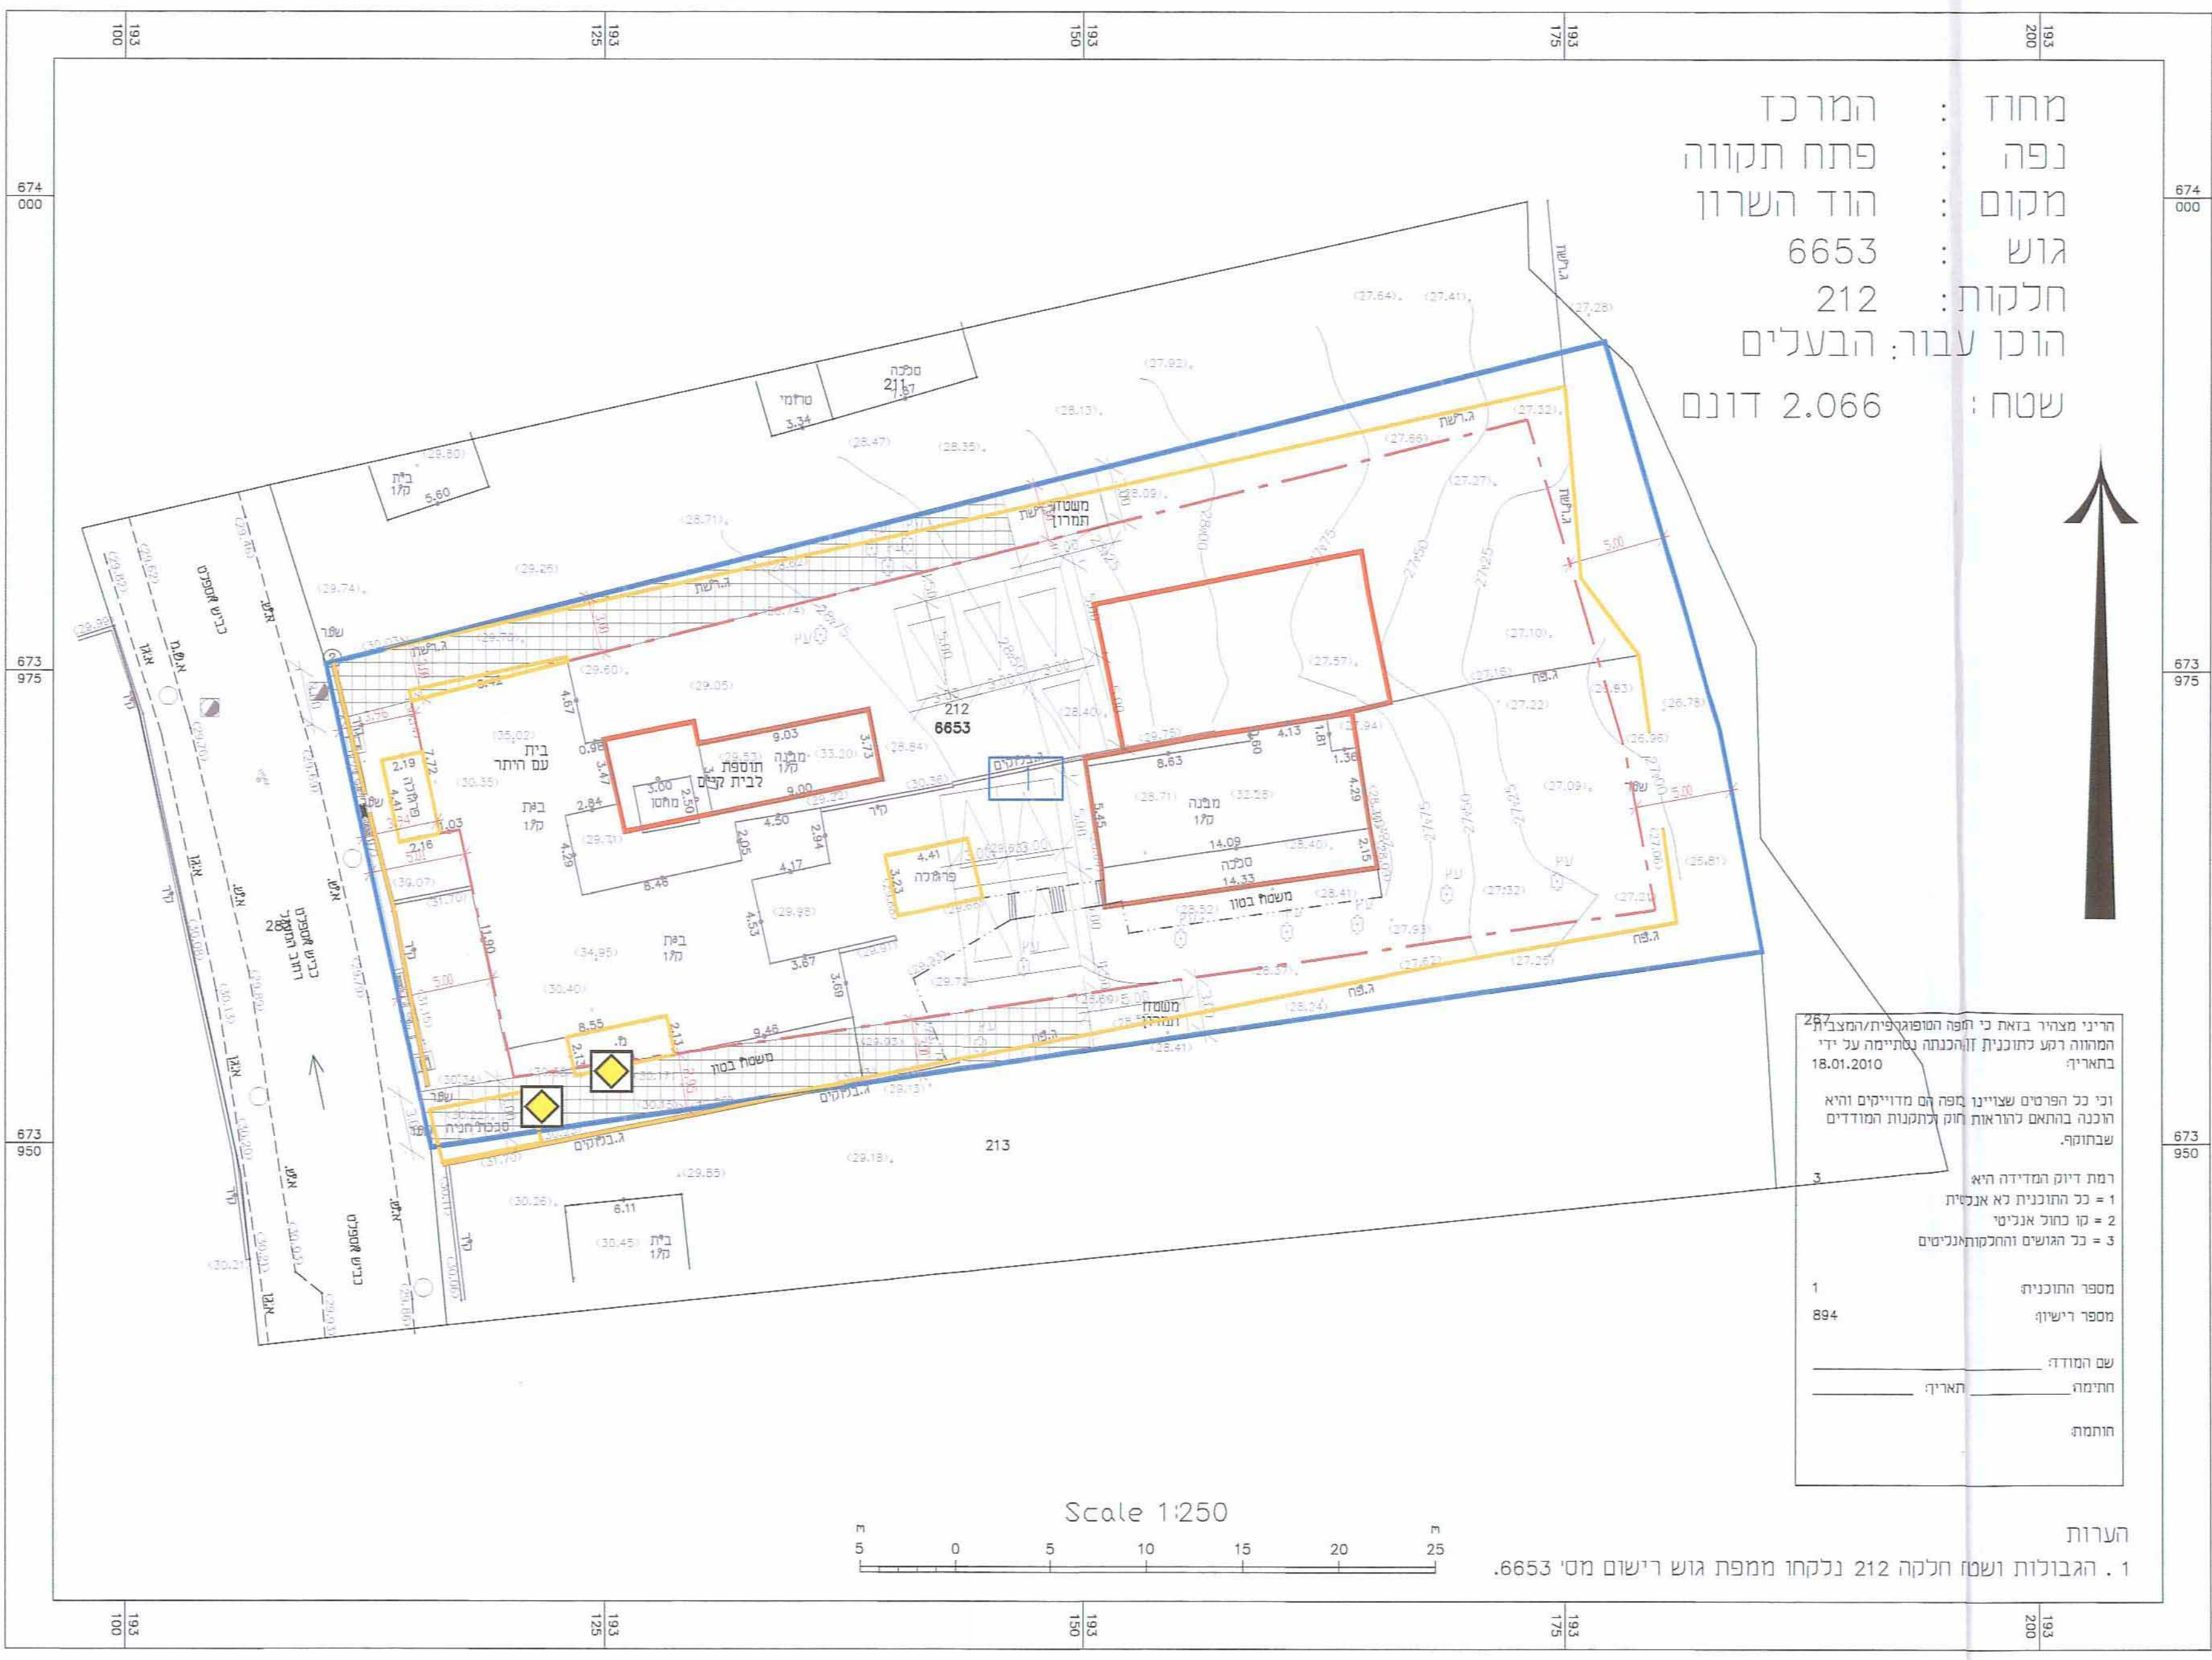

מחוז : המרכז
 נפה : פתח תקווה
 מקום : הוד השרון
 גוש : 6653
 חלקות : 212
 הוכן עבור: הבעלים
 שטח : 2.066 דונם

הריני מצהיר בזאת כי חסר והפסוקים/הממצאים המפורטים בהודעה זו נכונים ונכונים על ידי בחאייה
 18.01.2010
 וכי כל הפרטים שביינינו חסר הם מזויזים והיא רובנה בהתאם להוראות חוק התכנון והבניה שבתוקף.
 רמת דיוק המדידה היא
 1 = כל הוכנית לא אנכית
 2 = קו כחול אנכית
 3 = כל הגושים והתקועות/אנכיתים

מספר התכנית: 894
 מספר רישון:
 שם המודד:
 חתימה:
 תאריך:
 חותמת:

הערות
 1. הגבולות ושטח 212 נלקחו ממפת גוש רישום מס' 6653.

מצב מוצע

קו"מ 1 : 250

מגיש התכנית	שלמה שמחה ורחמים	מס' ת.ד.	052)8726088
היזום בפועל	לא רלוונטי	מס' ת.ד.	
בעלי הזכויות במקרקע	רשת הפתוח	מס' ת.ד.	
חוכרים	שלמה שמחה	מס' ת.ד.	74479056
	שלמה רחמים	מס' ת.ד.	45885175
	הבוס סמירה	מס' ת.ד.	074766460
	היפס נעמה	מס' ת.ד.	300841343
	הבוס יפית	מס' ת.ד.	300841350
עורך התכנית	דניס ויסר אורכית	מס' ת.ד.	09-7433735
	רח' הבניי 52 הוד-השרון	מס' ת.ד.	09-7433735
	חוסטא מסארה	מס' ת.ד.	09-7990140
	מ"ב משלש 40400	מס' ת.ד.	09-7996748

הצהרת המודד:

הריני מצהיר בזאת כי מידות המפה והמספרות/מטריאל המפורטות בהודעה זו, נערכו על ידי ביוס. והוא הוכח לפי הוראות נוהל מבאת ובהתאם להוראות חוקן ולתקנות המודדים שבתוקף. דיוק המו הכחול והקדסטר: מדידה גרפית/קו כחול (בלבד) ברמה אנכית/מדידה אנכית מלאה ברמת תציר (כולל המו הכחול).
 חוסטא מסארה: 894
 שם המודד: מספר רישון
 תאריך: