

תכנית מס' ק\3579

תוספת ידועות בניה למגורים ושינוי בקווי בניין
חוצה הממוזית - מחוז מרכז
24.05.2017

תכנית בינוי וחניה

אחוד וחלוקה	סמכות ראשית	חיתרים או הרשאות
---	ועדה מחוזית	תכנית שניתן מכוחה להוציא חיתרים



מחזור : מרכו
מרחב תכנון מקומי : קטס
רשות מקומית : מ.מ. כפר ברע
מקום התכנית: כפר ברע
שטח התכנית : 6.000 ד'
קנה מידה: 1 : 250

:J

גוש	סוג הגוש	חלקות בשלמותן	חלקי חלקות
8892	מוסדר	-	4

שלב: מילוי תנאים למתן תוקף **מהדורה:** 1 **תאריך:** 05/05/2017

חותמות מוסד התכנון :

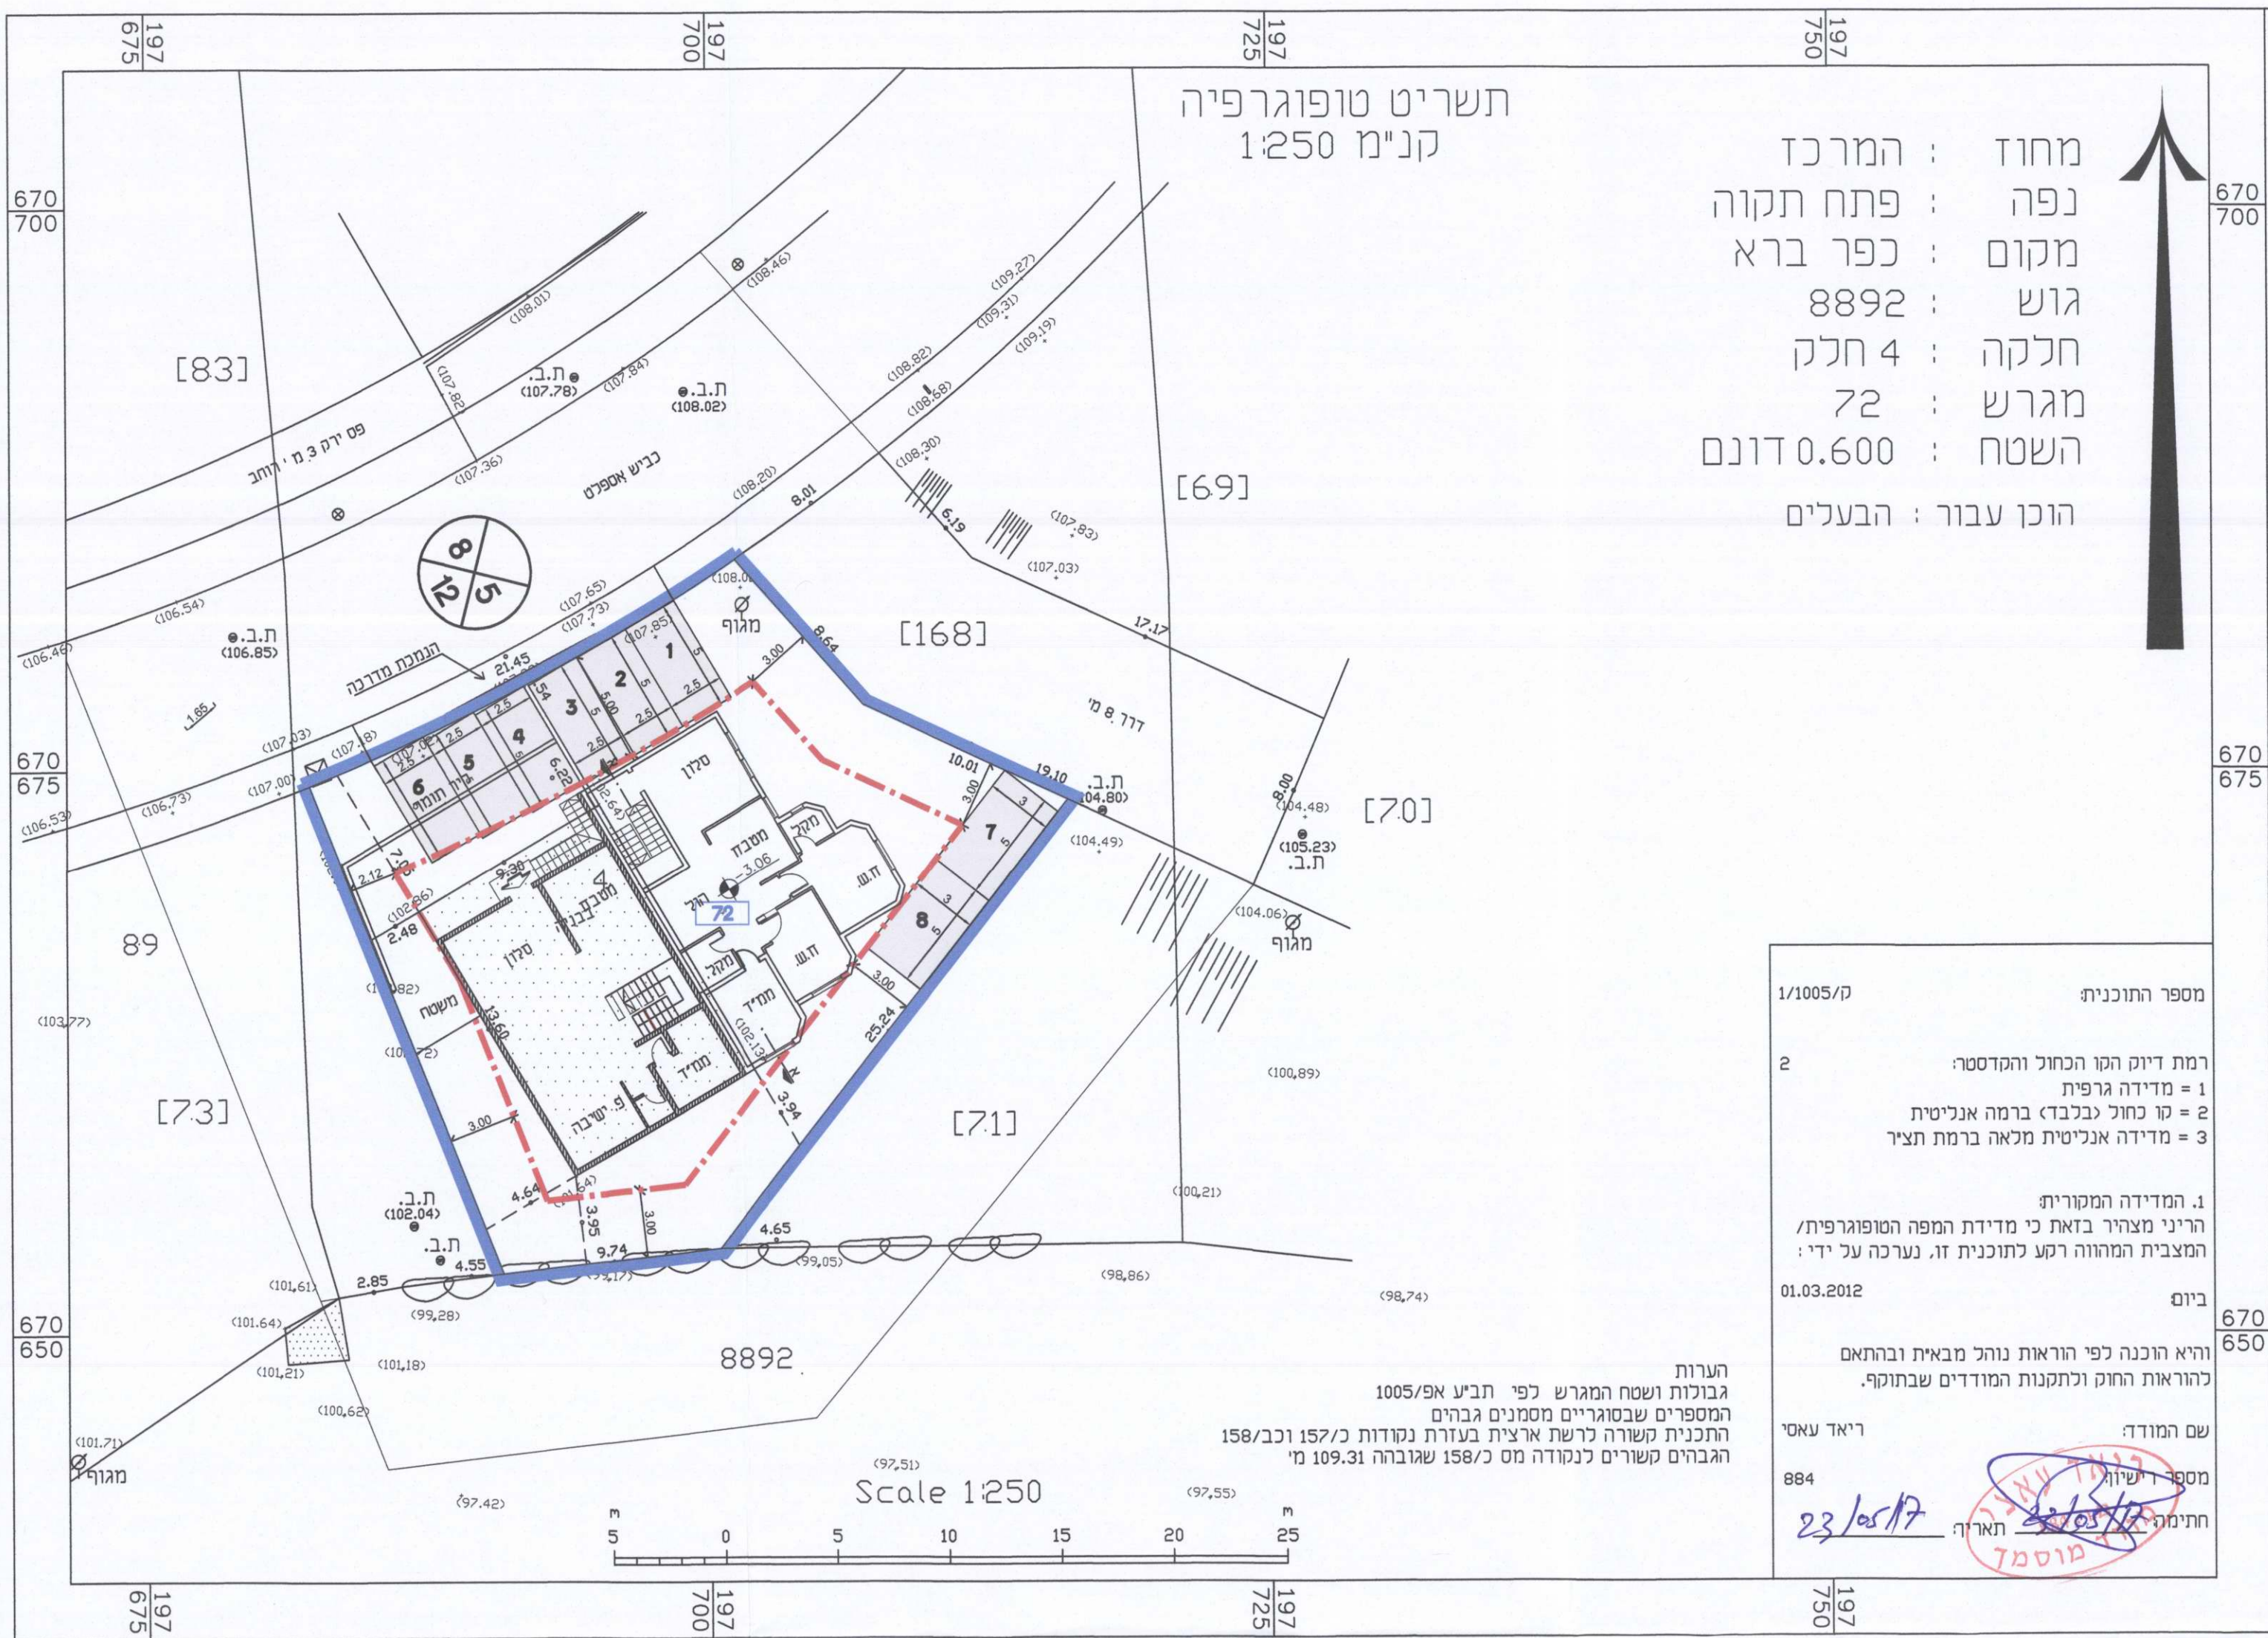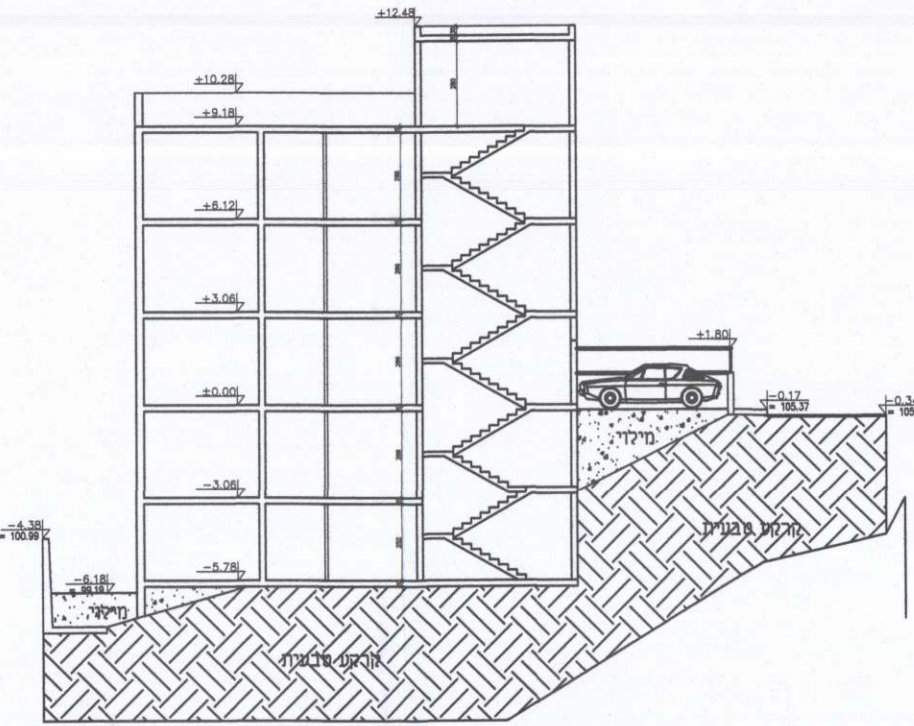

תכנית חניה

1 : 250 n"ן

שימוש ארקע		תקן חניה		מקומות חניה דרושים		מקומות חניה מתוכננים	
מס' מגרש	מס' יח"ד	פרטי	תפעולי	פרטי	תפעולי	פרטי	תפעולי
72	6	133	דלדור	8	-	8	-
-	-	-	-	-	-	-	-

הערה: לפי 120 מ"ר גודל יח"ד