תכנית מס' גז/מק/25/102

שינוי מיקום תחנת תדלוק בית חשמונאי

ועדה מקומית גזר
18.03.2014
הוגש לדיון

נספח בינוי מנחה

איחוד וחלוקה	סמכות ראשית	היתרים או הרשאות	סוג התכנית
ללא איחוד וחלוקה	ועדה מקומית	תכנית שמיכוזה ניתן להוציא היתרים או הרשאות	תכנית מפורטת עפ"י סעיף 62א(א) (4) (5) (9)

מחוז :	המרכז
נפה :	רמלה
מרחב תכנון מקומי :	גזר
רשות מקומית :	מ.א. גזר
ישוב:	בית חשמונאי

קנה מידה: 1 : 500, 1:250

שלב: מילוי תנאים למתן תוקף מהדורה: 1 תאריך: 27/02/2014

עורך התכנית	שם: מסילתי ישראל אדריכלים ומתכנני ערים	חתימה: ישראל מסילתי אדריכל מ.ר. 104401
	כתובת: שד' מלך חסן 1, ת.ד. 211, קרית עקרון	
	טלפון: 08-9493000 פקס: 08-9494400	תאריך: 18/3/14

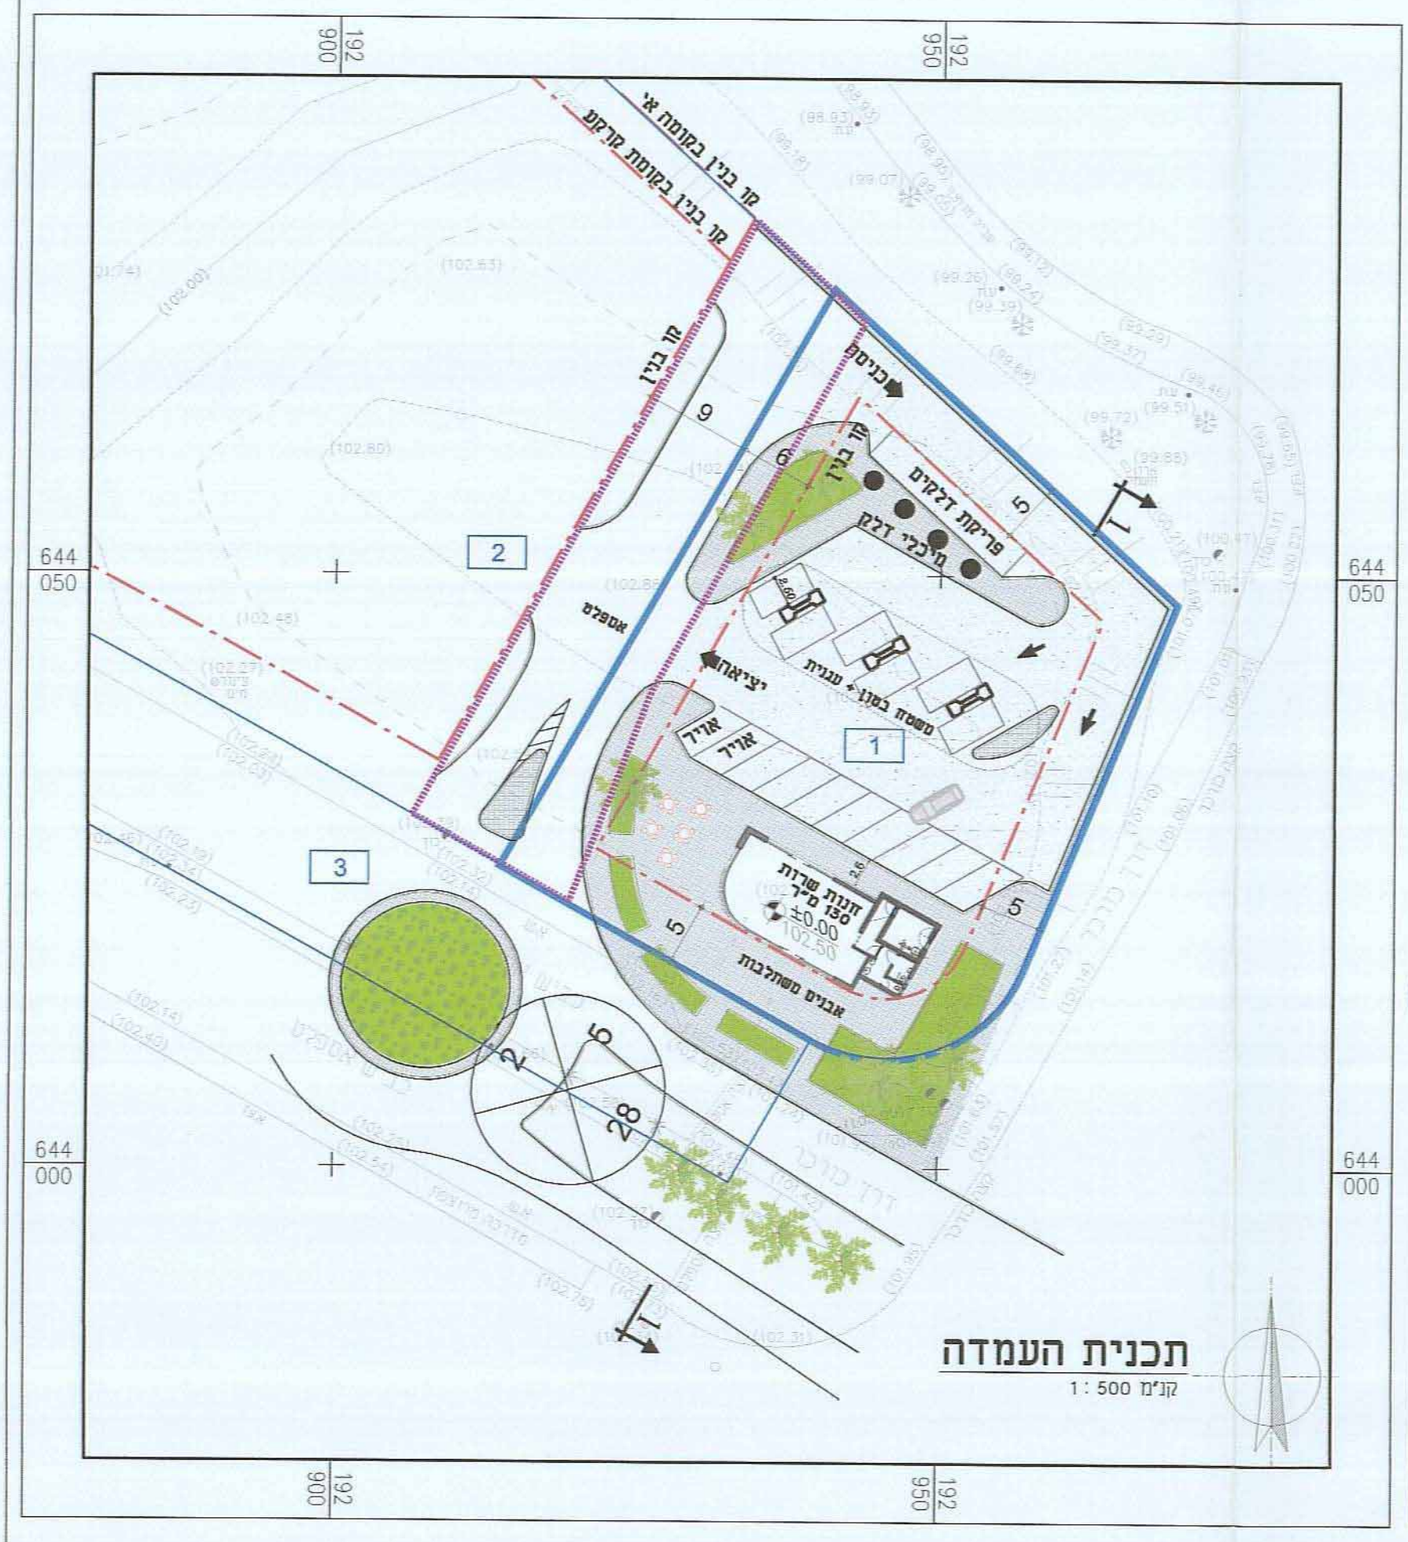

תכנית העמדה

קנ"מ 1 : 500

מקרא:

- גבול תכנית
- ריצוף אבנים משתלבות
- משטח בטון
- גינון וצימחיה
- גבול זיקת הנאה
- קווי בנין

ועדה מקומית גזר
אישור תכנית מס' 25/102/גז
הוועדה המקומית החליטה לאשר את התכנית
בישיבה מס' 2014008A ביום 9/3/2014
מהנדס הועדה | יו"ר הועדה

חזית קידמית

קנ"מ 1 : 250

חזית אחורית

קנ"מ 1 : 250

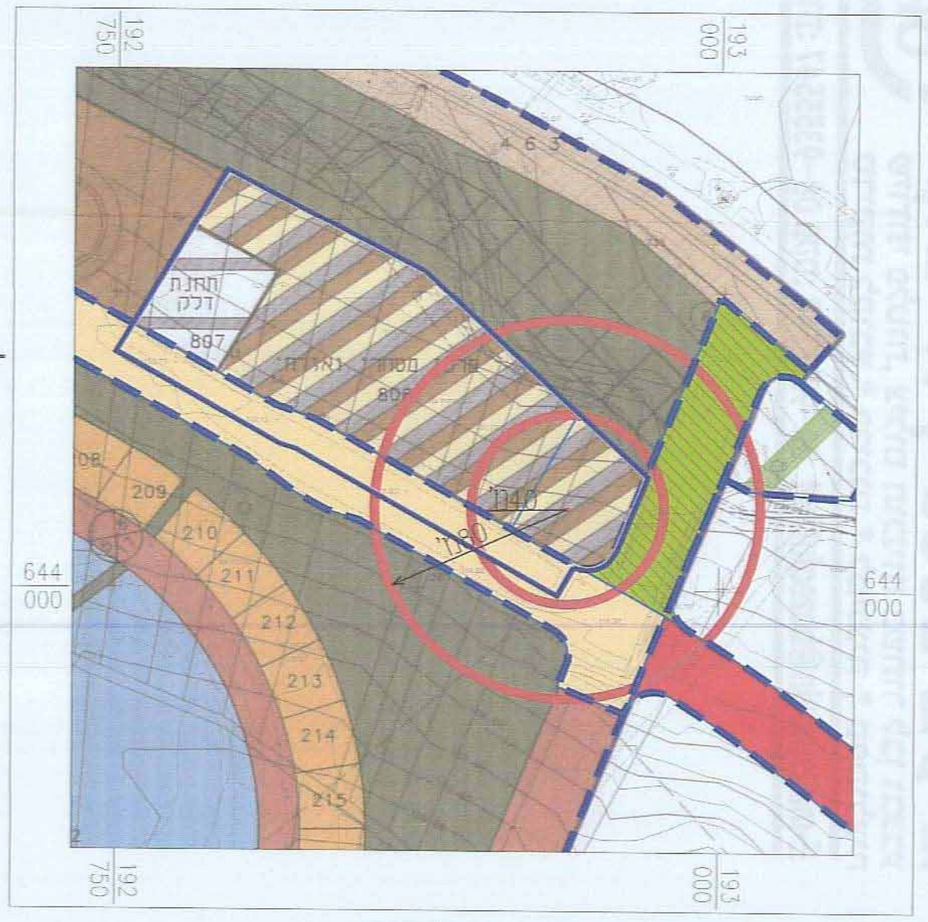

תרשים "המרחקים המינימליים"

קנ"מ 1 : 2500

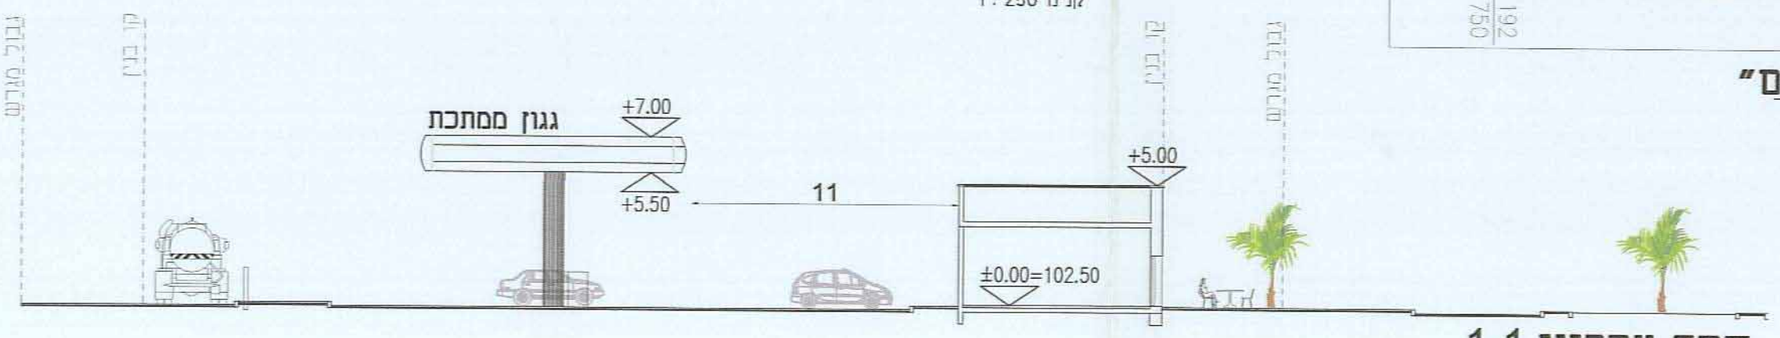

חתך עקרוני 1-1

קנ"מ 1 : 250

Plot Updated at: 05.03.14 15:50