

חוק התכנון והבנייה, התשכ"ה - 1965
תכנית מפורטת

מס' 453-0112144


שם התכנית:
משפחת בר - גדרה

נספח בינוי פיתוח וחניה גליון 1 מתוך 1

מחוז	מרכז
מרחב תכנון מקומי	זמורה
רשות מקומית	גדרה
ישוב	גדרה
תאריך	27.10.2013
שם התרשים	קנ"מ
בינוי פיתוח וחניה	1:100
תרשים נוסף	-
תרשים נוסף	-

שמות וחתימות:

עורך הנספח	שם: נעמי בידרמן	חתימה: נעמי בידרמן אורכיות ובינוי ערים 052-1774-052 08-9340255
	תאריך: 11/3/14	
גורם מאשר	שם: תאריך: 11/3/14	חתימה: תאריך: 11/3/14
	תאריך: 11/3/14	חתימה: תאריך: 11/3/14

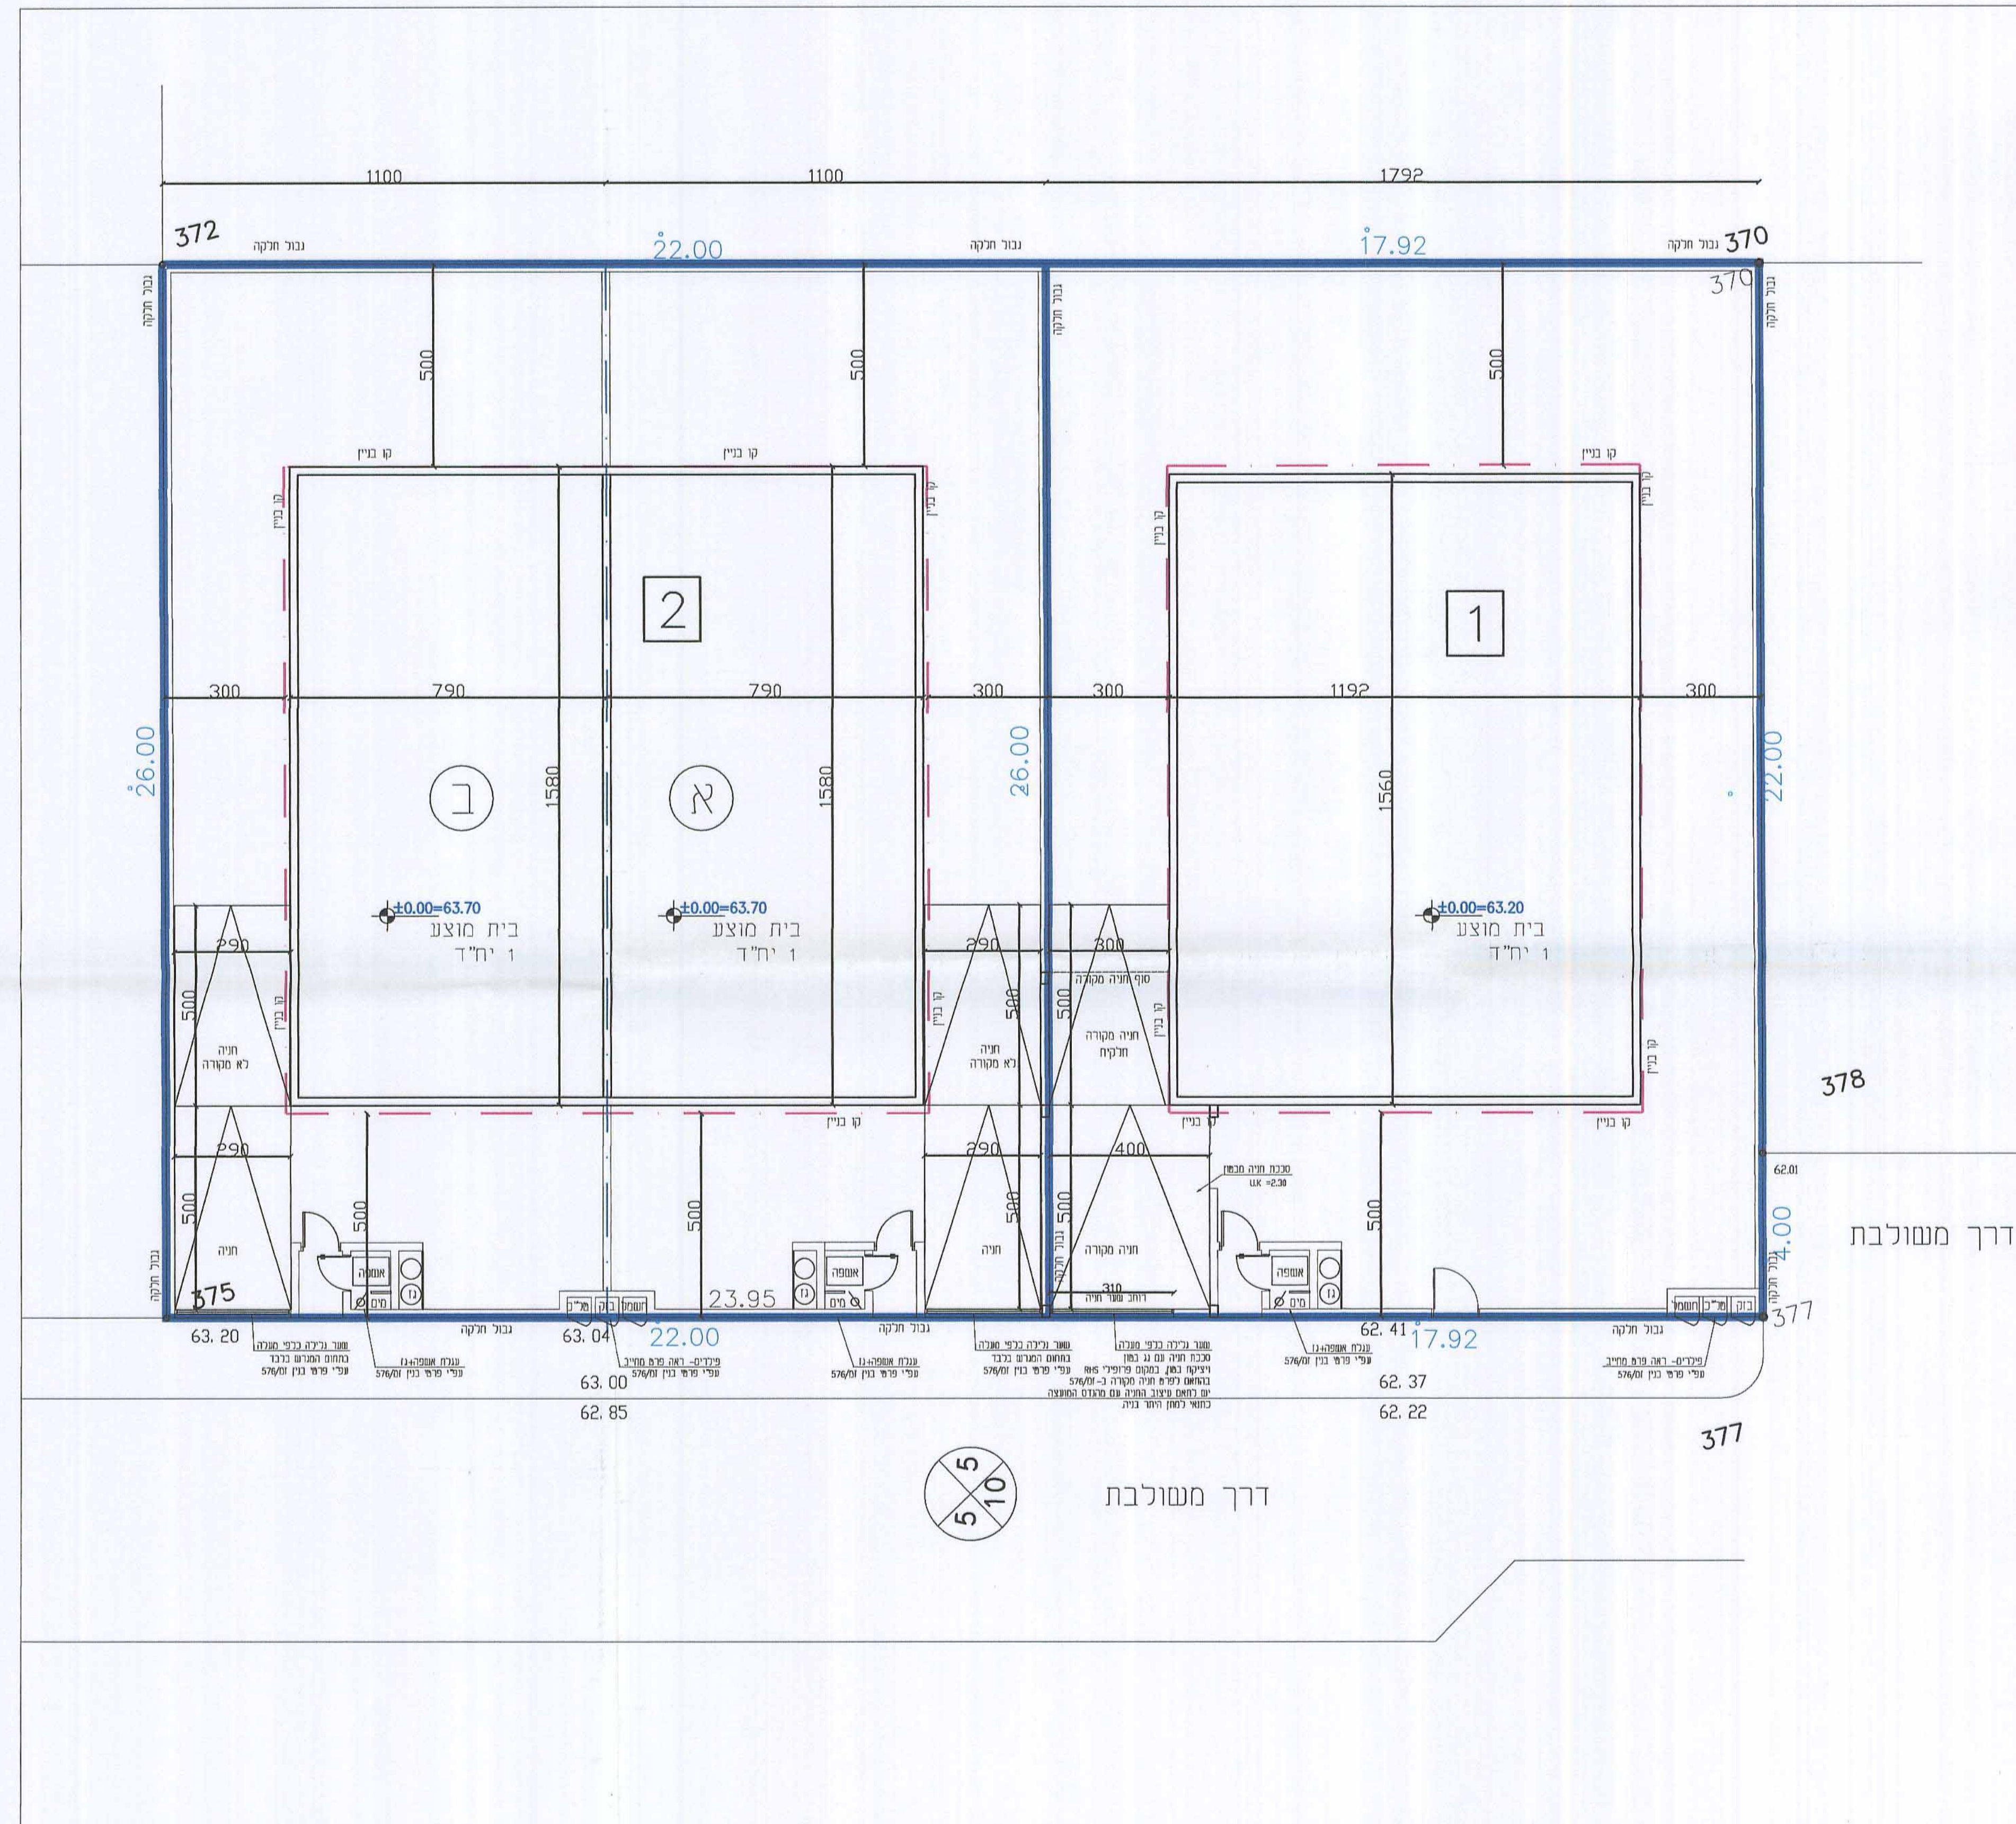

ועדה מקומית זמורה
453-0112144
אישור תכנית מס' 453-0112144
הועדה המקומית לתכנון ולבנייה
בשבתה מס' 453-0112144
11/3/14
יו"ר הועדה