


מ.ת.נ. מערכות תעבורה 97 בע"מ
 ת"א בית הלל 20, תל אביב 6707
 טל: 03-5625918, פקס: 03-5625919, EMAIL: natana@natana-eng.co.il

מיזם: מ.ת.נ. מערכות תעבורה 97 בע"מ
 תאריך: 16.12.2007
 פנה מידה: 1:500

תכנית מס: 9182/3
 חנוכה: שרטוט: S
 סכר: S
 שם הקובץ: m-9182-1


תאריך	מסמך	מספר	תיאור
26.12.2007	1	26.12.2007	עדכון רחבות כיבוי-אש והוספת רגפות כחינויים תח"מ
12.05.2010	2	12.05.2010	עדכון מקומות חניה הציבורית לאורחים
13.07.2010	3	13.07.2010	הוספת טבלת חניה ומיזווא (חניה חת"מ)
10.08.2010	4	10.08.2010	עדכון טבלאות מאזן חניה עפ"י אינג' ר. כבוד
07.03.2011	5	07.03.2011	עדכון הכותרת
6.10.2014	6	6.10.2014	כמתח תוכפי ע"פ החלטת ועדת התנגדויות מיום 27.4.14

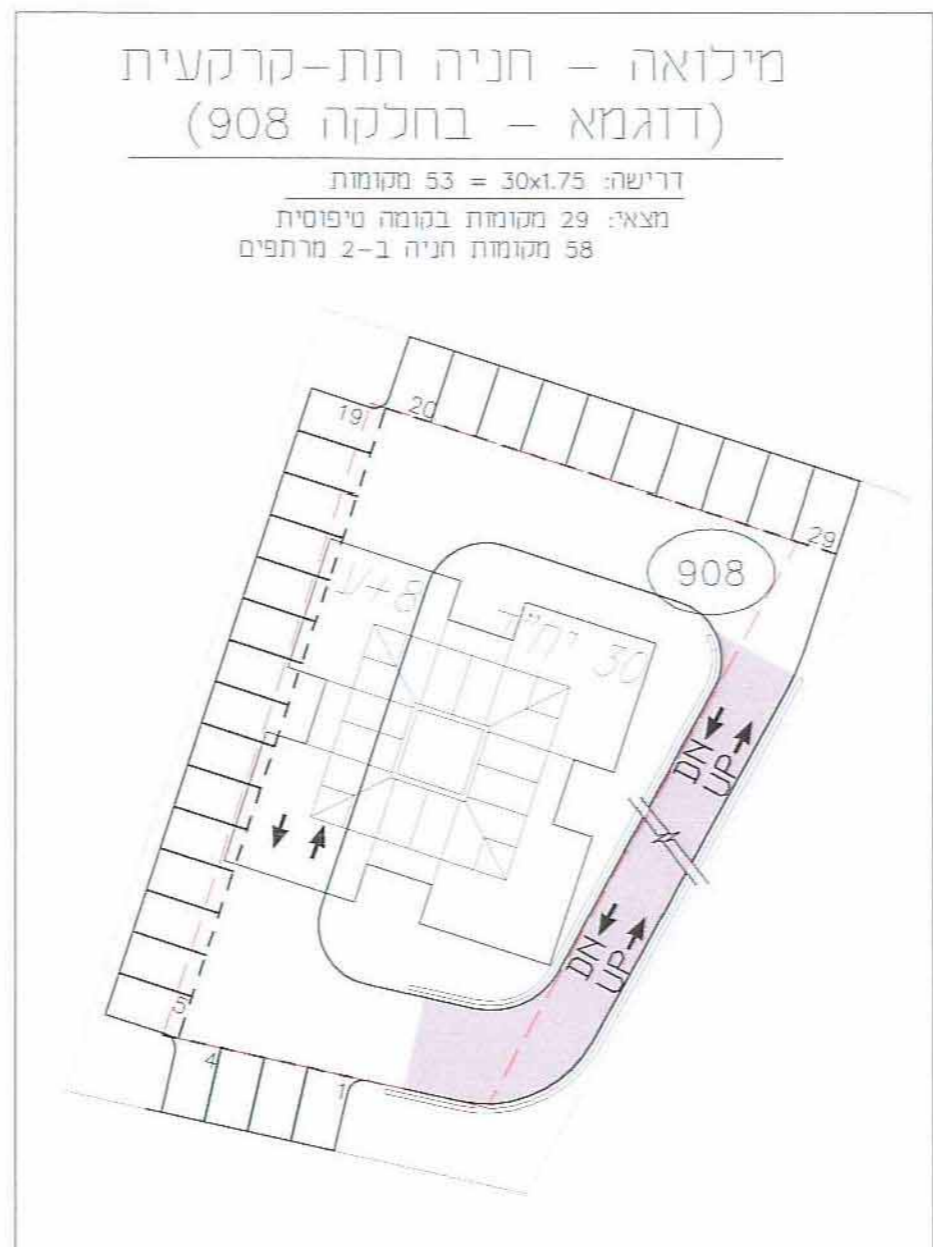

מיזווא - חניה תת-קרקעית
 (דוגמא - בחלקה 908)
 דרישה: 53 מקומות = 30x1.75
 מצאי: 29 מקומות בנוסף מוסדות
 56 מקומות חניה ב-2 מהלפים

פתיח מערכת תעבורה 97 בע"מ
 06/10/2014
 12/10/14
 עדינית ראשון-לציון
 אגף תכנון בניין עיר
 20-10-2014
 נתקבל
 מספר:

43 מקומות חניה ציבורית (אורחים)-138 יחיד (30%)

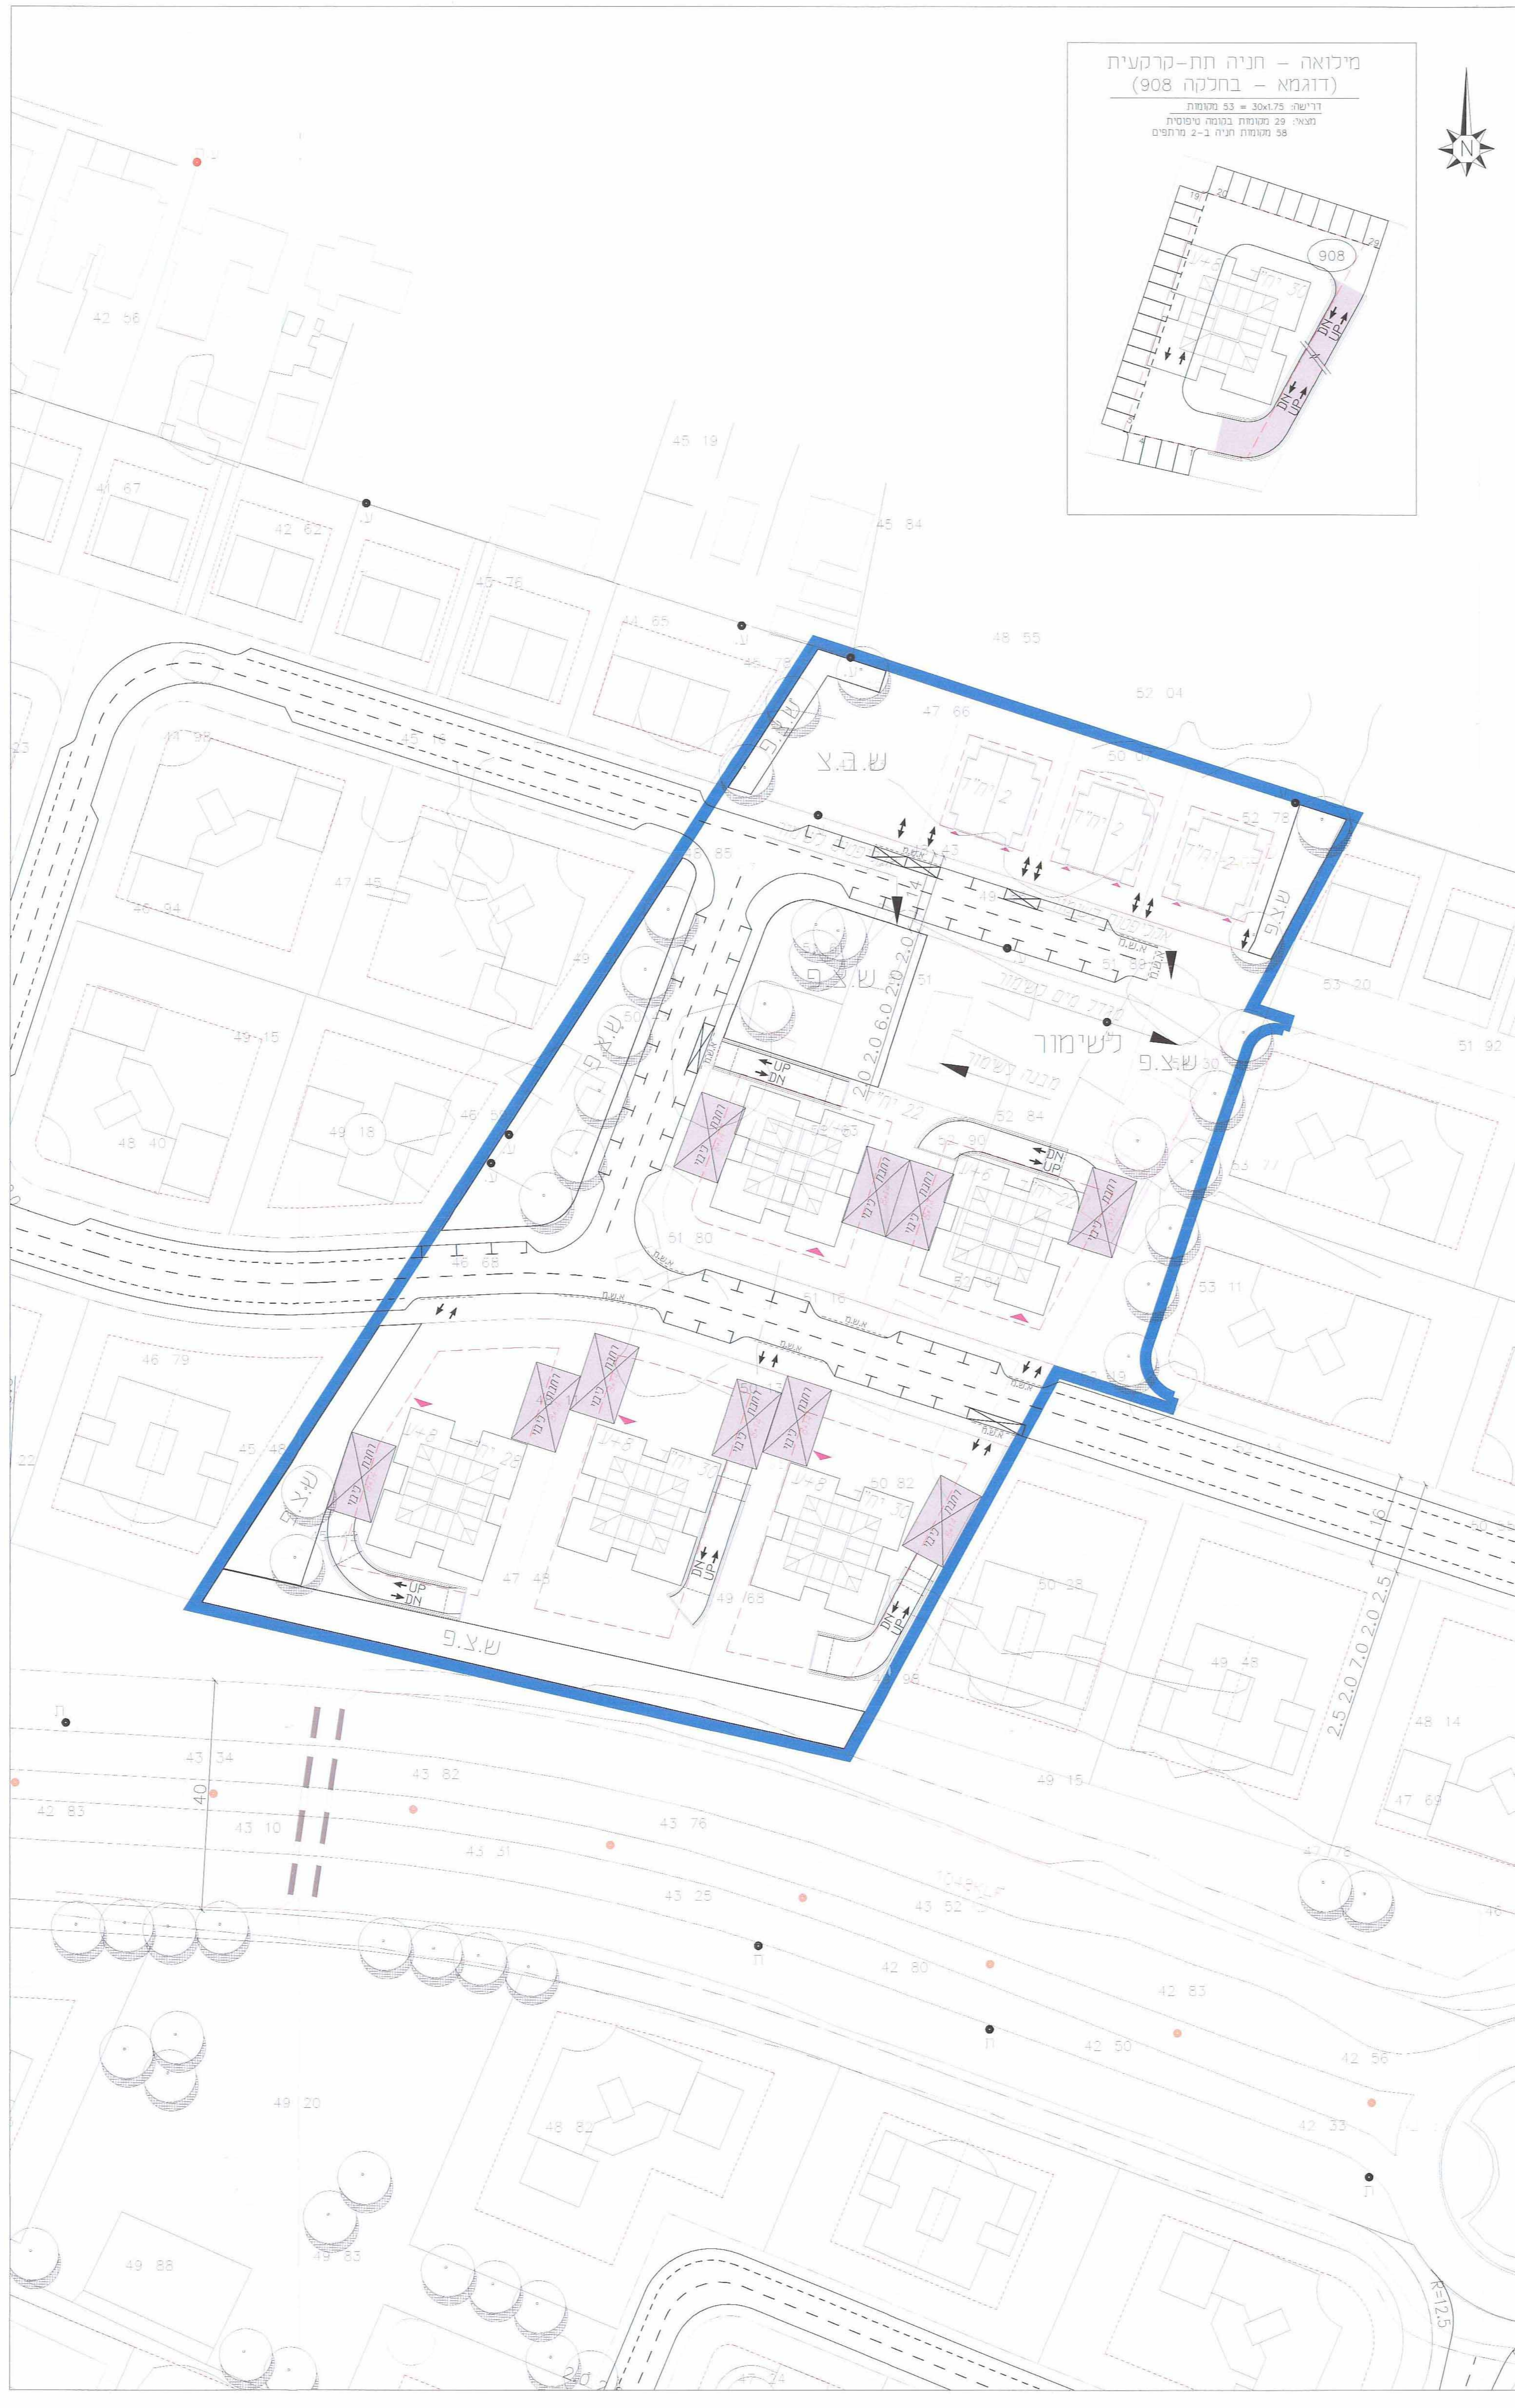

1. טבלת ביקוש חניה

שמש	מגרש	מנות/יחיד	תכו חניה	רכב פרטי
מגורים א'	901	2	2	4
	902	2	2	4
	903	2	2	4
מגורים ג'	904	22	39	39
	905	22	39	39
	906	28	49	49
	907	30	53	53
	908	30	53	53
סולר כנשרים	138	245	245	245
אורחים	20% מתספר יחידות היחיד	28	0.2 x 138	28
ש.צ.פ.	918	525 מר	1 : 50	11
ש.צ.פ.	919	קשומר	---	---
ש.צ.פ.	909-916	---	---	---

2. טבלת היצע חניה

שמש	מגרש	מפנס הרונק	מפנס -1	מפנס -2	סה"כ
מגורים א'	901	4	---	---	4
	902	4	---	---	4
	903	4	---	---	4
מגורים ג'	904	---	20	19	39
	905	---	20	19	39
	906	---	25	24	49
	907	---	27	26	53
	908	---	27	26	53
סולר כנשרים	12	119	114	245	245
ש.צ.פ.	918	11	---	---	11
אורחים	43 (ברחוב)	---	---	---	43

3. טבלת מאזן חניה

מגרש	901	902	903	904	905	906	907	908	סולר כנשרים	918	אורחים
ביקוש	4	4	4	39	39	49	53	53	245	11	28
היצע	4	4	4	39	39	49	53	53	245	11	43
עודף/חסר	---	---	---	---	---	---	---	---	---	---	+15

שמות וחתימות:

עורך נספח התנועה
 מ.ת.נ. מערכות תעבורה 97 בע"מ
 רחוב בית הלל 20, ת"א 6707
 טל: 03-5625918, פקס: 03-5625919, EMAIL: natana@natana-eng.co.il