

התכנית לא נקבעה טעונה אישור השר ☒
התכנית נקבעה טעונה אישור השר ☐
22-02-2015
תאריך
קצ"ר הוועדה המחוזית

מקרא :

גבול תכנית

קו ביום קיים

קו ביום קיים - לביטול

קו ביום מוצע

שוחרת ביום

קו מים קיים

קו מים מתוכנן

חיבור ביתי מוצע

```
XREF's list:
X\ModHasharon_240\5873HH\makor\Binui_hr88-b.dwg
X\ModHasharon_240\5873HH\makor\Survey_hr88-52-b.dwg
X\ModHasharon_240\5873HH\makor\Binui\Parcel_hr88-52.dwg
X\ModHasharon_240\5873HH\makor\Binui\Gavel_hr88-52.dwg
X\ModHasharon_240\5873HH\makor\Binui\KAR-495.dwg
X\ModHasharon_240\5873HH\makor\Taba-AH05\Weushar_hr88-b.dwg
X\ModHasharon_240\5873HH\2602-arhiv\BNEIBRIT\BNEIBRIT-KETA.dwg
X\ModHasharon_240\5873HH\5873-term.dwg
```

משרד הפנים
מחוז מרכז

25-01-2015

נחלקבלי

חוק התכנית וההגנה השלישית - 1965
הועדה הממונה על הכנתו ולבניהו "יחיד המחקר"
תכנית מחקר מקיף מס' 52 188 הח'
 בישיבה מס' 2010020 מיום 18-11-1965
הנושא: להמליץ לוועדה הממונה להספקה
 של מס' 52 188 הח'
 מחדש העניין
 רמ"מ

מיתוקן ע"י החלטת ועדת משנה להתנגדות
מישיבה מס' 20/4013 תאריך 27.4.14
חתימה *לפני*

בלשה-ילון 30/12/14

13.10.13	ע"ר	ליזה	עדכון תגבור קוי מים וביוב	2
25.02.13	ע"ר	ליזה	הוספת חיבורים למגרש 102	1
DATE	BY	REVISIONS	תאור השנוי	מס' No.

	REVISION: 	FOR CONSTRUCTION 	FOR TENDER 	FOR REVIEW 
	2	לביצוע	למכרז	לעיון 09.08.12

BALASHA-JALON

בלשה ילון
מערכות תשתית בע"מ

P.O. BOX 33600 HAIFA 31334 ISRAEL FAX. 04-8603601

הוד השרון

PROJECT: מתחם בני ברית
תכנית 52/88/הר

המזמין: **עיריית הוד השרון** OWNER:

SUBJECT: **נספח מים וביוב** נושא הערעור:


עורכים ומאשרים:	תכנן: DESIGNED:	שרטט: DRAWN:	בדק: CHECKED:	אשר: APP:
-----------------	-----------------	--------------	---------------	-----------

שם	ע.ג.	לידה	ע.ג.	ע.ג.
חתימה				

09.08.12	09.08.12	09.08.12	09.08.12	תאריך
SHEET: 1331	גליון:	FILE:	הקובץ:	קניס:
			מס' קטלוגי/ מס' עבודה PROJECT N % CAT N %	SCALE: 1:500

1331	58/3	1,500
Attached files:		מידות הגליון בסימ:
587080-1331	5887-1331	

5873PS-1331	5807-Klatl
liza-v Oct 14, 2013 - 1:02pm	

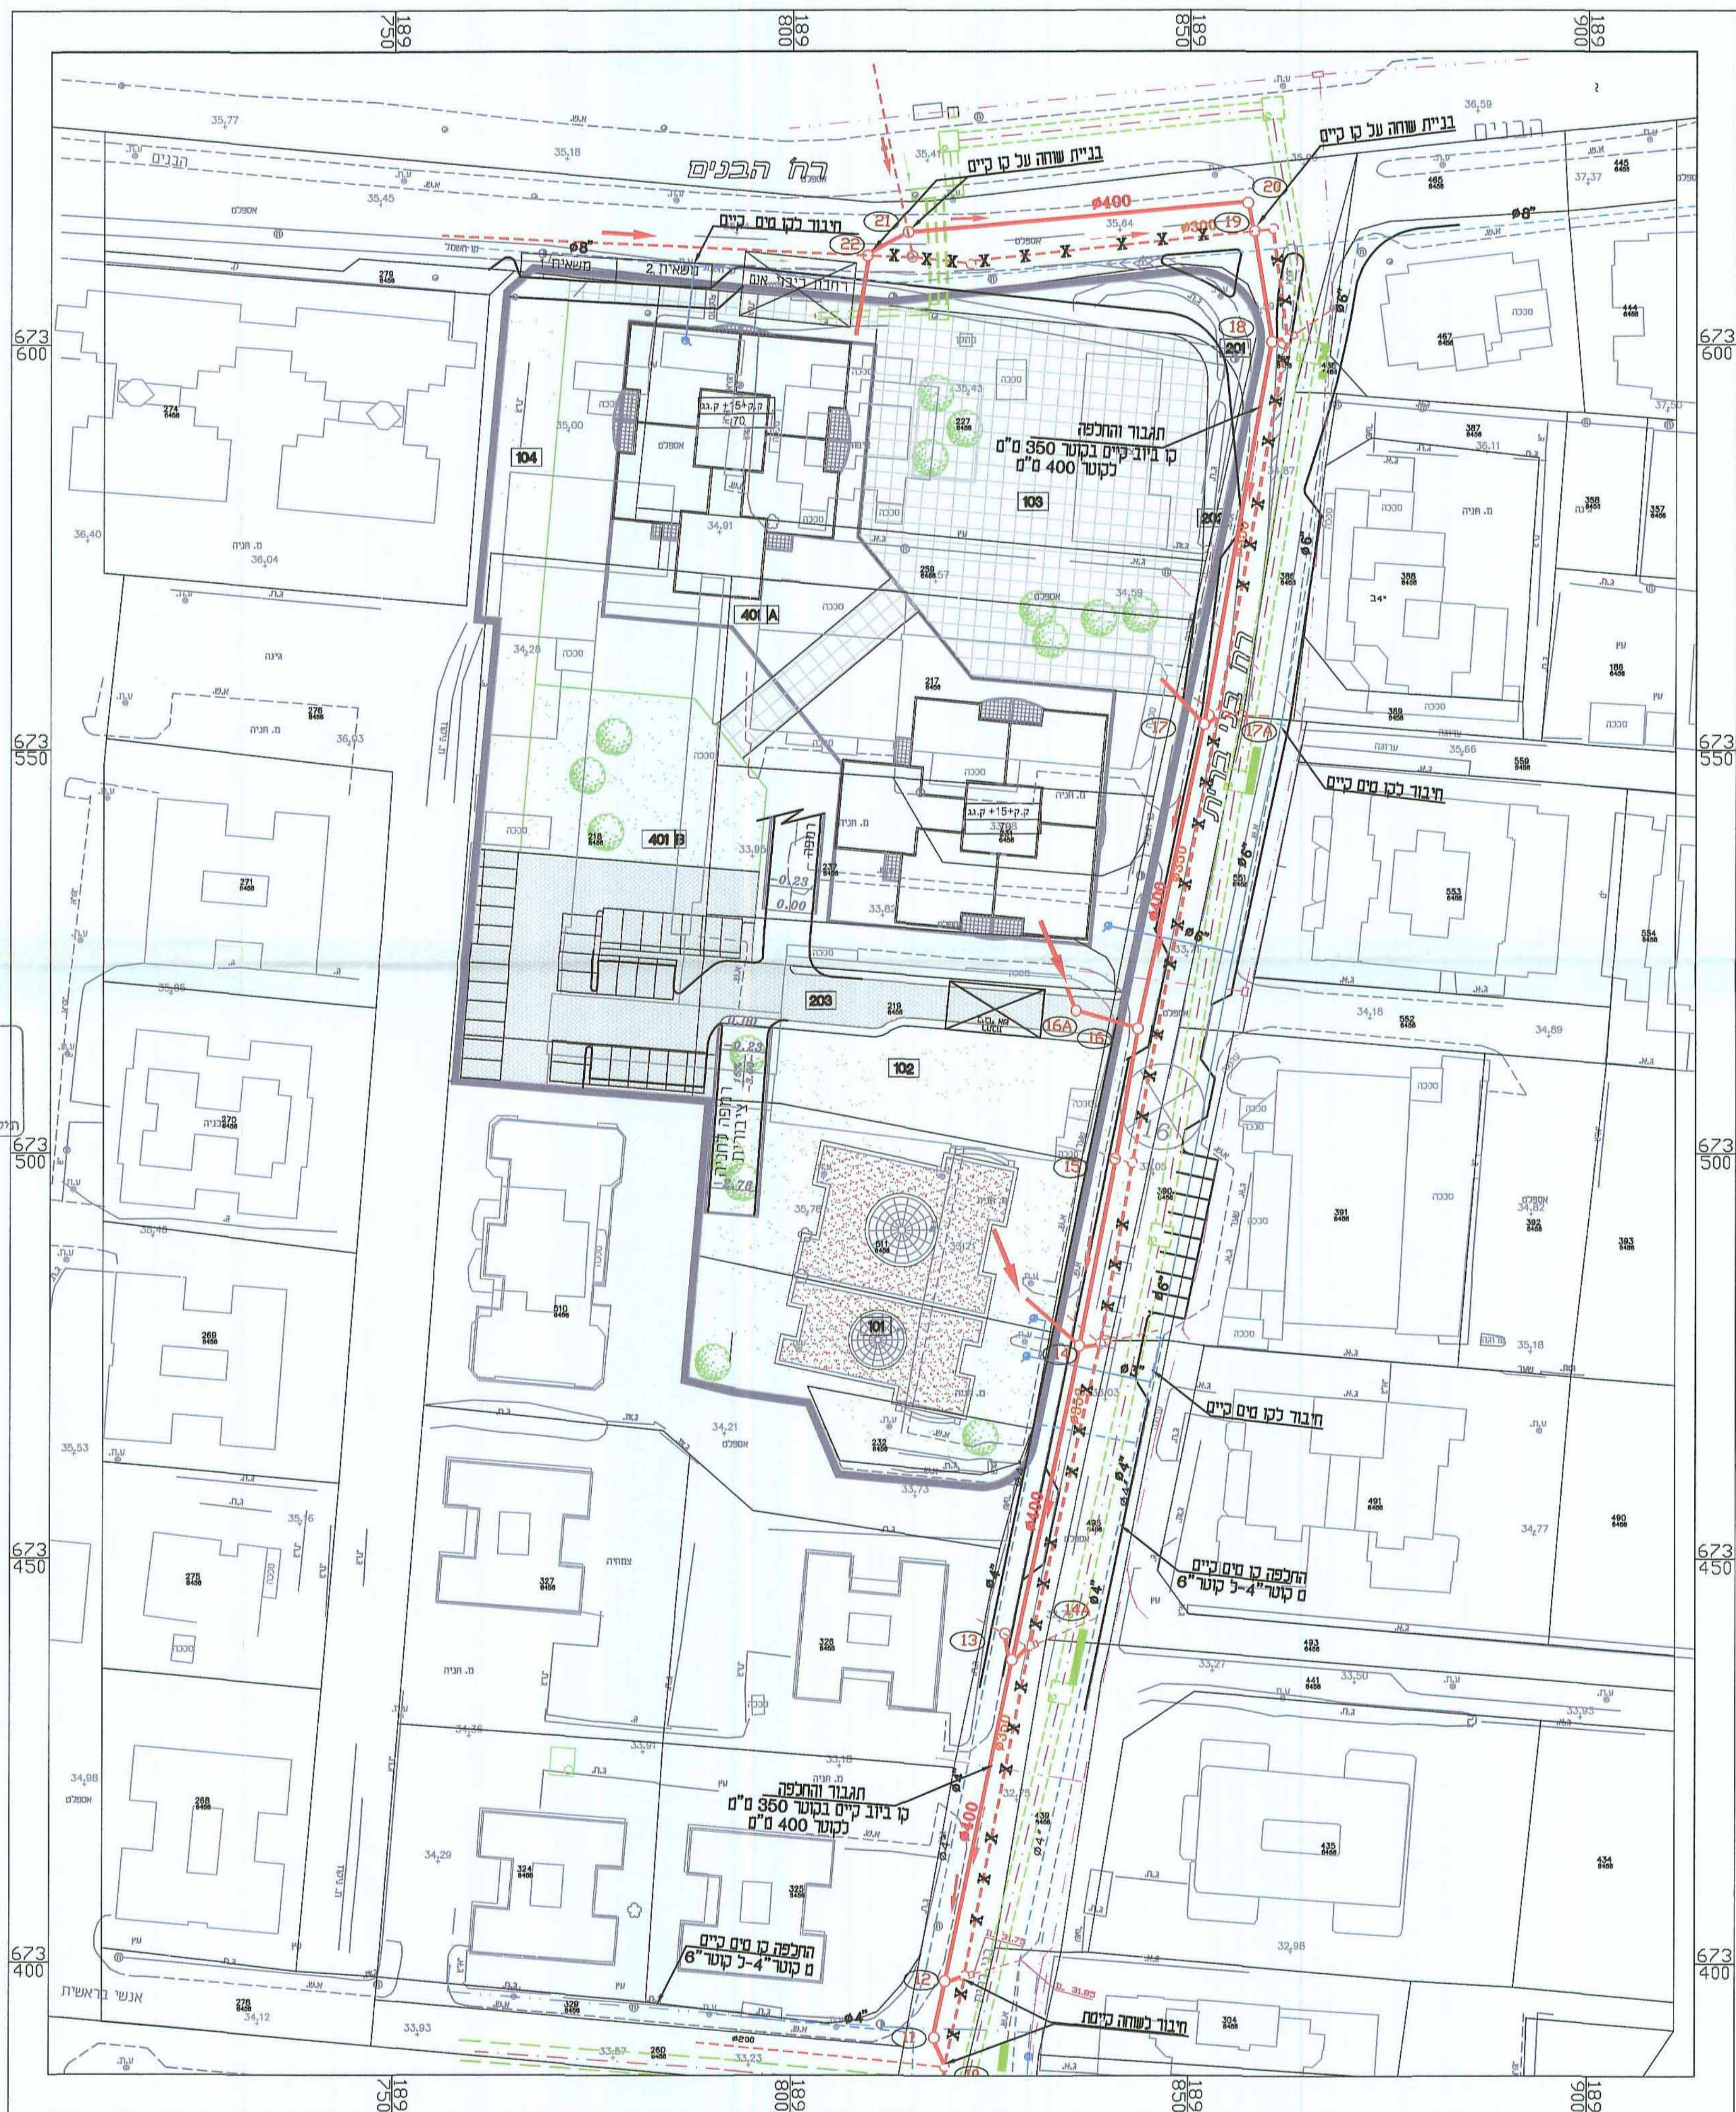

liza-v Oct 14, 2013 - 1:02pm
X\\HodHasharon_240\\5873HH\\5873PS.dwg