חוק התכנון והבנייה, התשכ"ה - 1965
תכנית מפורטת

מס'	414-0121400
שם התכנית	רח\מק\2105\13 - זילברמן שאול 1
נספח בינוי וחניה מנחה	גליון 1 מתוך 1
מחוז	מרכז
מרחב תכנון מקומי	רחובות
רשות מקומית	רחובות
ישוב	רחובות
תאריך	4/3/13
נספח בינוי וחניה	1:100
תרשים נוסף	-
תרשים נוסף	-
עורך הנספח	שם: כפיר אשכנזי; תאגיד: מ.ד. אשכנזי אדריכלים; חתימה:
גורם מאשר	שם: ; תאגיד: ; תאריך: ; חתימה:

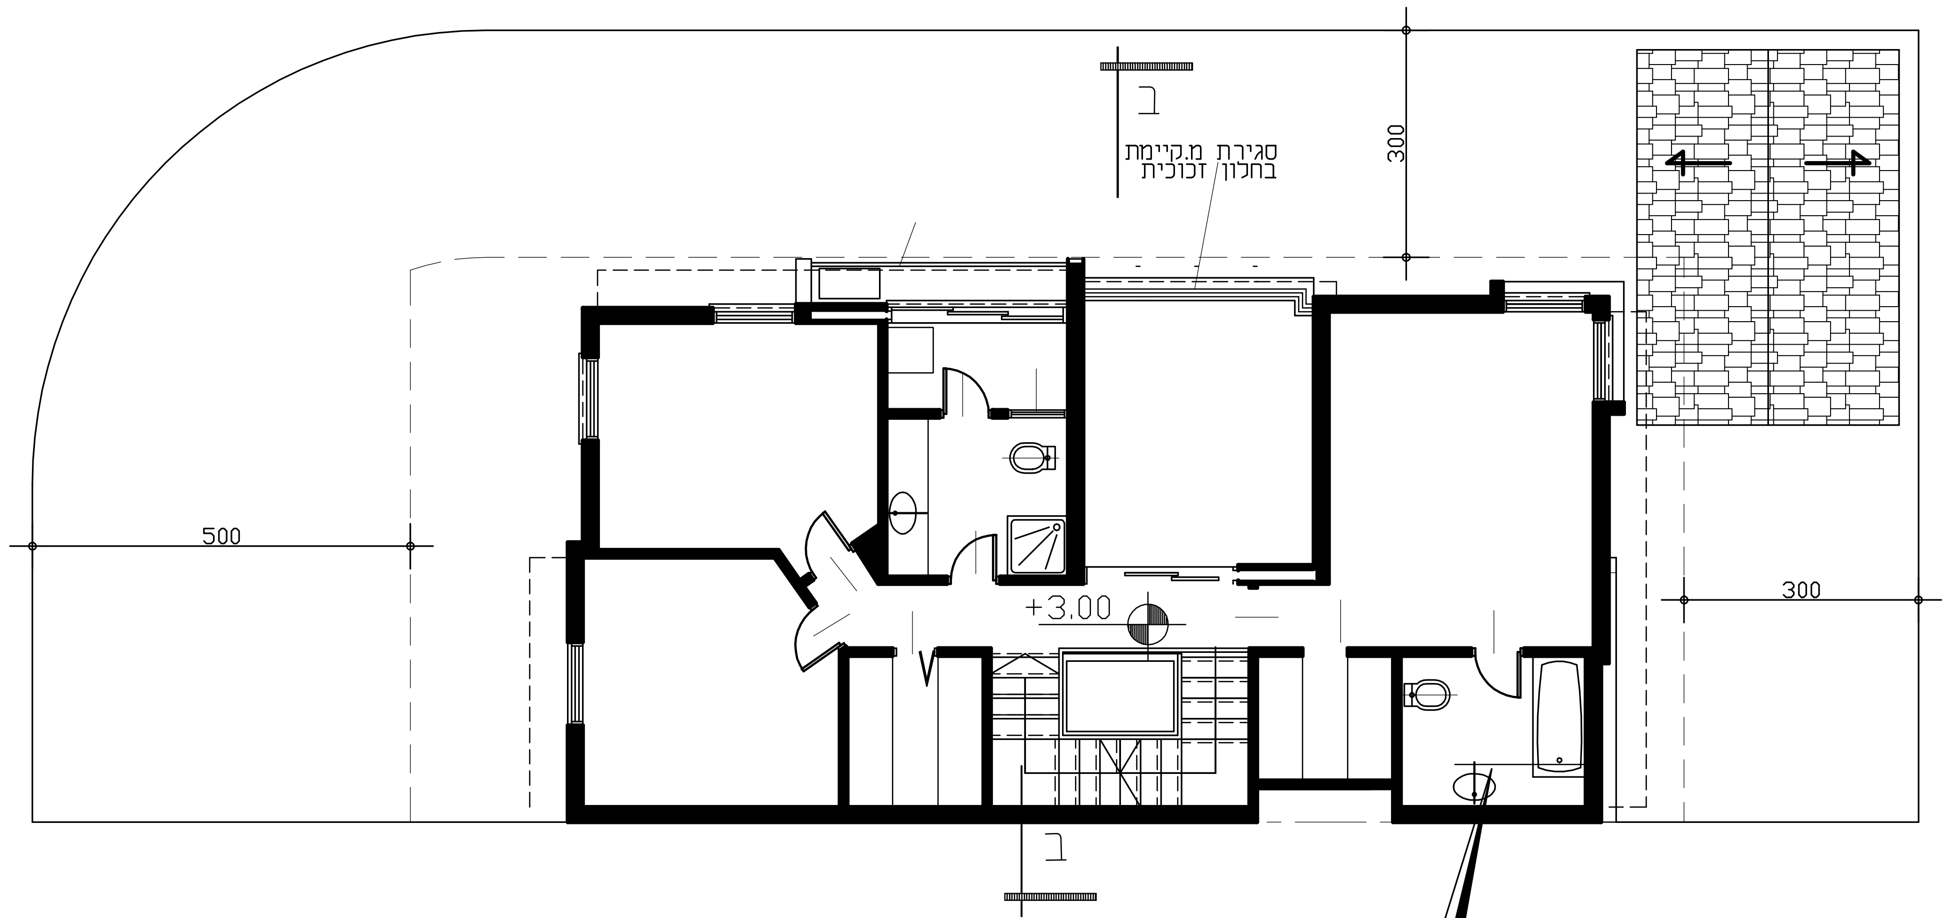

תכנית קומה א'
1:100

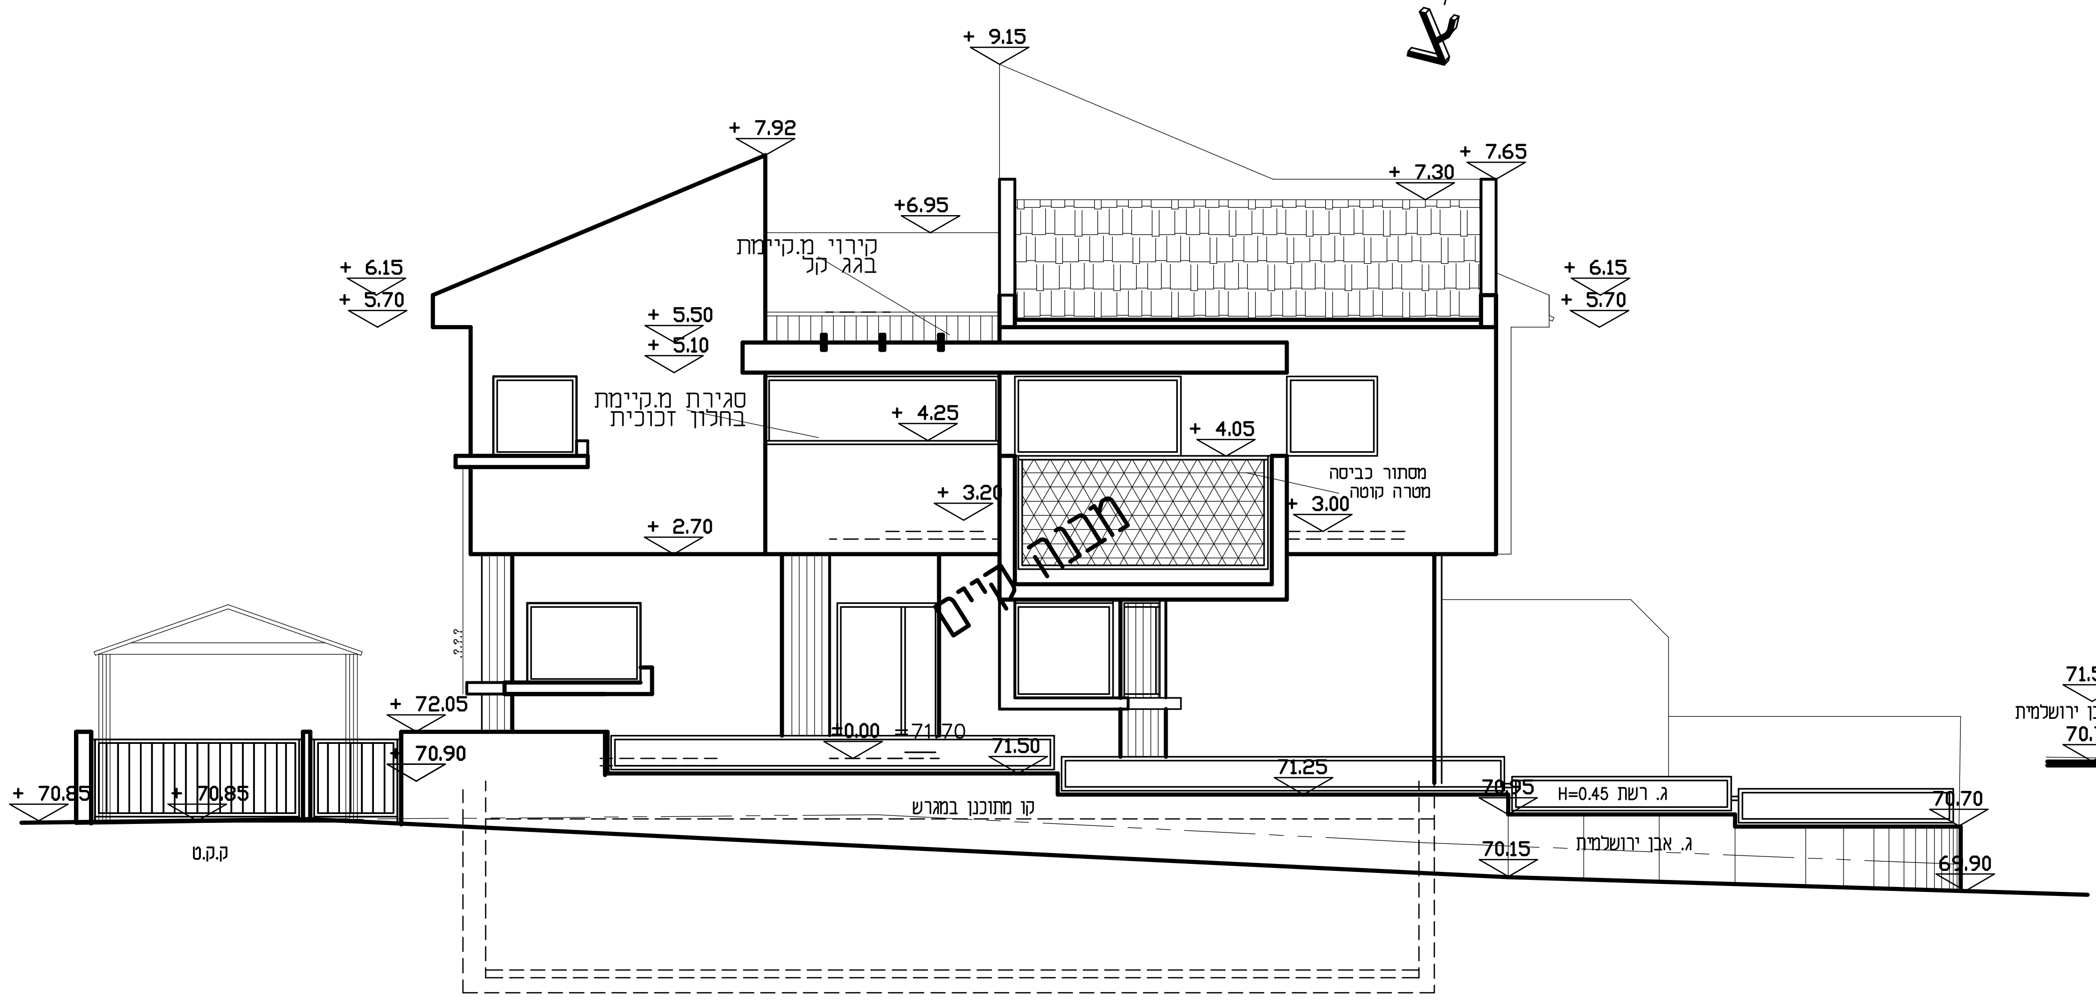

חזית צפונית
1:100

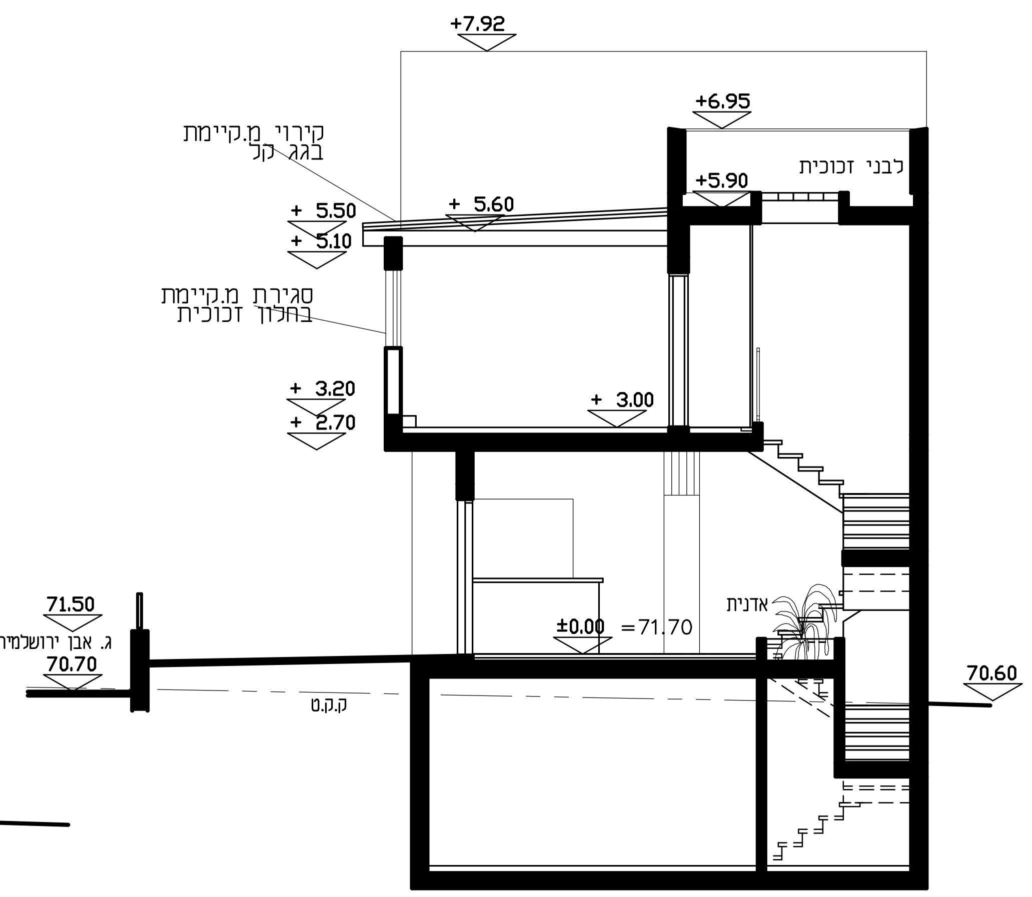

חתך ב-ב
1:100