


גבול יער פארק חופי לפי תח"א/22

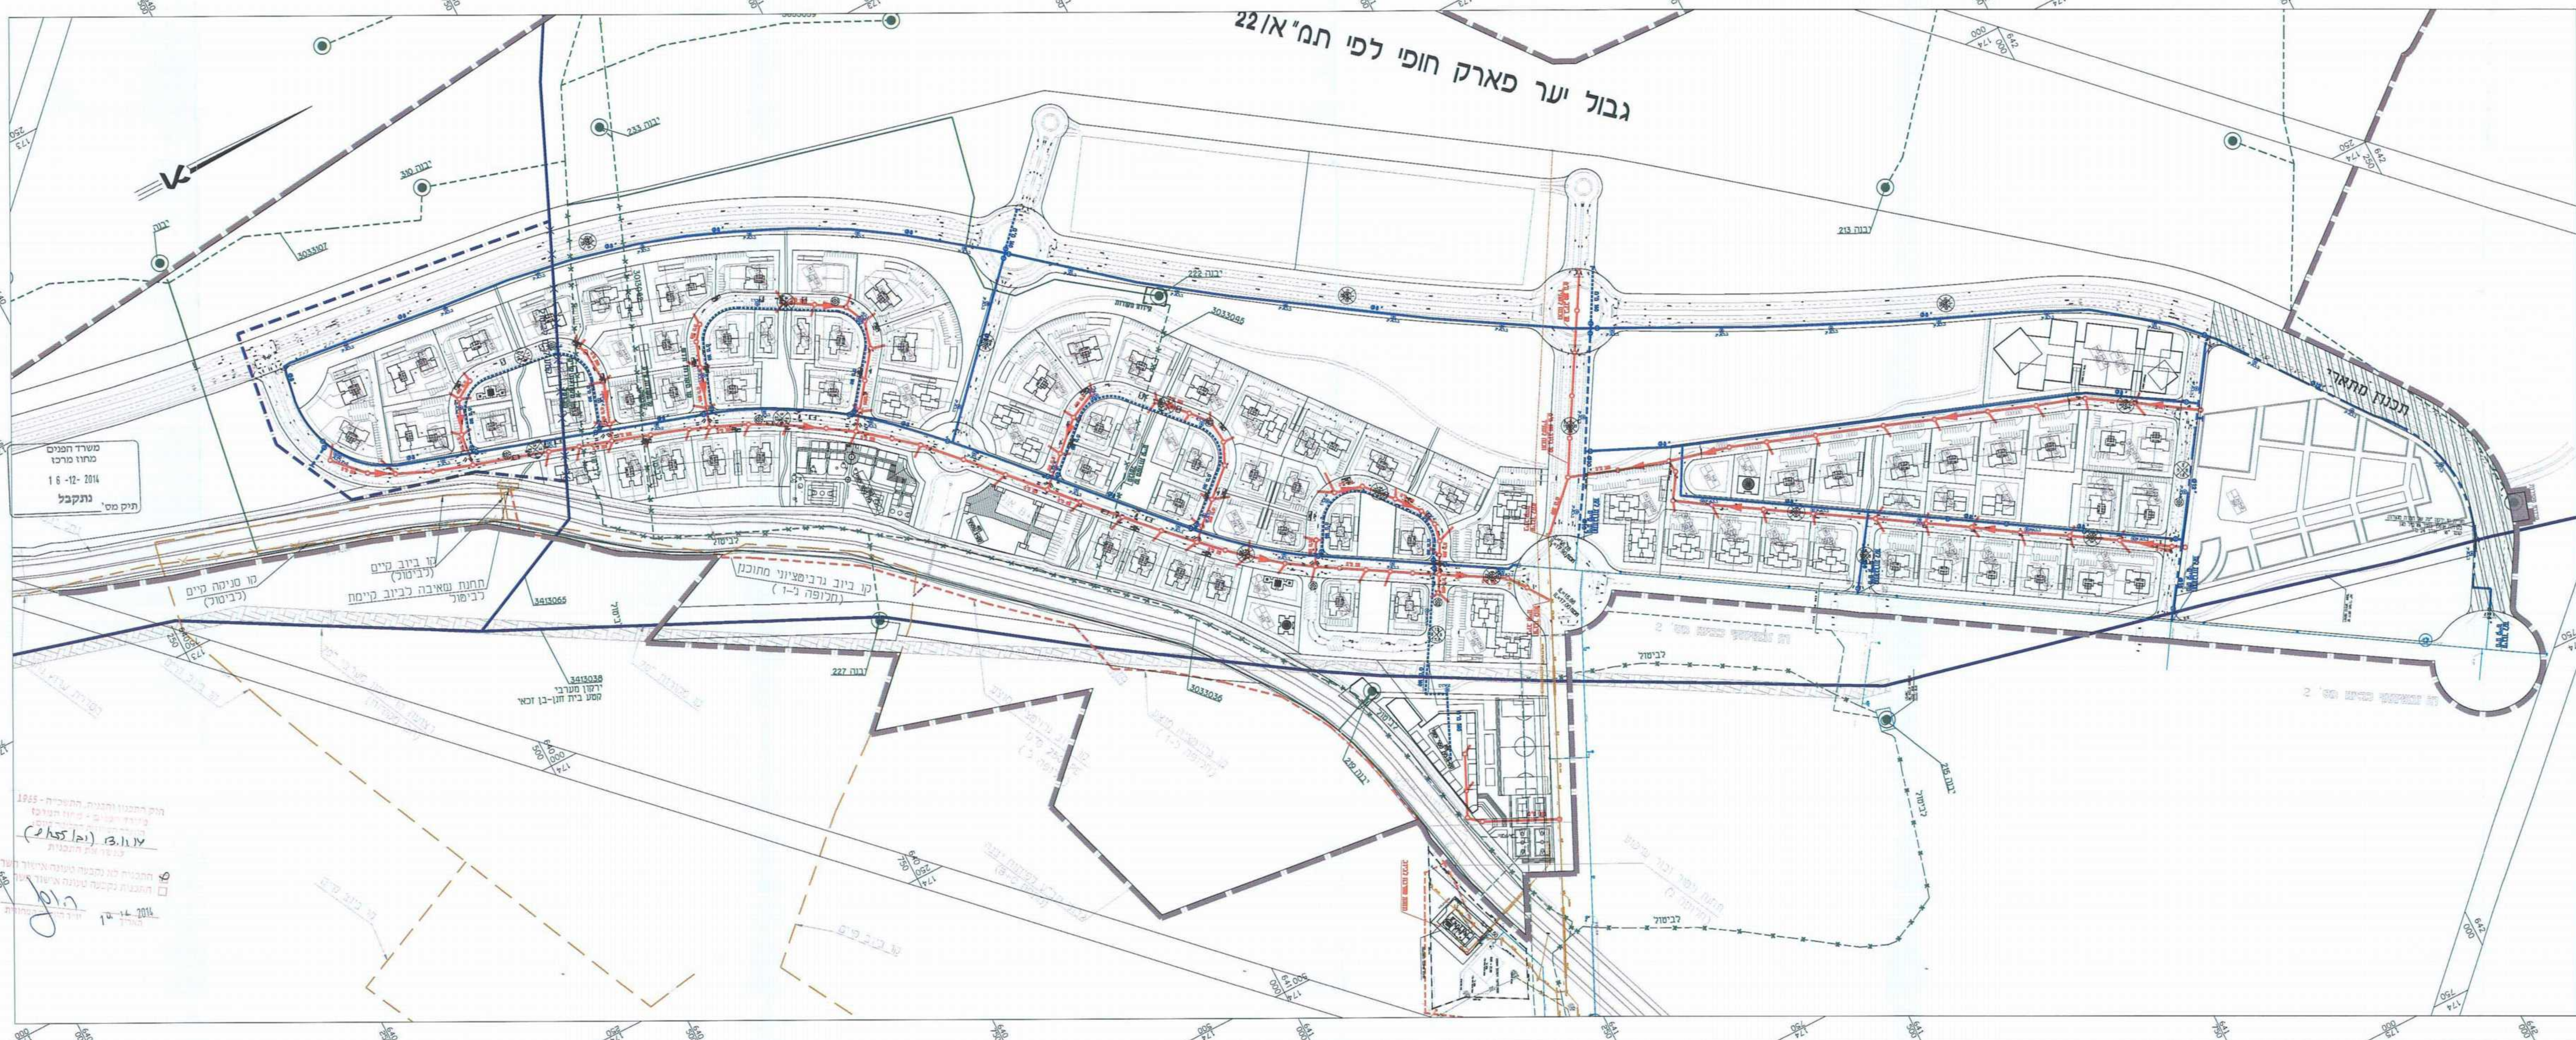

מס' תיק	שנה חדש	יום	מס' ח'ד	לוח ערכונים	חתימה
	24	11	14	עדכון ביטוי ומסומן חמ"ר	
	20	6	13	עדכון ביטוי	
	5	6	13	עדכון כללי	
	21	3	13	עדכון המפרט בן זכאי	
	1	2	13	עדכון תוכנית מפרט מ"ר מפרט	
	28	08	11	שינויים לפי תכנית ביטוי מפורטת	
	01	08	11	מחזורי לפי תכנית ביטוי מפורטת	
	22	03	10	שינויים לפי תכנית ביטוי מפורטת	
	16	06	09	מחזורי 28.02.10	
	01	11	06	רקע ארדכינות חדש	
	21	08	06	שינויים בתכנית מים כבישים 1, 3, 6	
	07	08	06	תשריף הארדכינות	

**משרד הבינוי והשיכון**

**יבנה. מתחם C+B**  
 נספח מים וביוב  
 תכנית כללית

תכנית מס' Y-BC-040-01  
 תאריך: 07.08.11  
 סדרת התמונה: 125

1: 2500

**פרם מהנדסים בע"מ**  
 FARAM ENGINEERS LTD  
 תכנון כבישים, מים, ביוב, ניקוז

דוד בנאימאדין: 0522546189  
 רחל בנאימאדין: 0522546189

תוכנית מס' 1865 - תוכנית המבנה וההנדסה  
 תאריך: 13.11.14  
 חתום: [חתימה]