

חוק התכנון והבניה, התשכ"ח-1965  
**משרד הפנים - מחוז המרכז**  
 הועדה המחוזית החליטה ביום: **04.11.2014**  
**לאשר את התכנית**

התכנית לא נקבעה טענה אישור השך  
 התכנית נקבעה טענה אישור השך  
 תאריך: **26.11.2014**  
 יו"ר הוועדה החלית

מבט מאזן חניה

עוד הקומה	מסח	תקן חניה פרטית	יחידות דיו	חניה פרטית	חניה חפוכית
מגורים	A>120	1:1.33	3	4	4
			סד"כ	4	4

חתימת המסבך:  
 תאריך: 25.09.2015

חתימת הרשות המאשרת:  
 תאריך: .....

תפוצה

06.1.18
---------

תוכנית זו:

<input checked="" type="checkbox"/>	לאישור
<input type="checkbox"/>	למכרז
<input type="checkbox"/>	לעיון
<input type="checkbox"/>	לביצוע

הערות:

תכנית זו יש לקרוא עם תכנית: תנאים והוראות

הקבלן אחראי למידות. עליו לבדוק כל המידות ולהודיע למתכנן על כל טעות או אי התאמה. אין לקבוע מידות ע"י מדידה בשרטוט. אין לעשות כל שינויים בתוכנית ללא אישור המתכנן.


תאריך	מהדורה	הערות
06.01.18	1	מקור
20.09.2015	5	מקור
25.09.2015	6	מקור

**פרויקט**  
 גומ: 7869 חלקה: 36 מגרם: 6  
 קלנסווה

נושא תגליון: **נספח חניה**  
 מס' תגליון: **1-11**

מופד אבו ראס	מחיר:
פארי רעד	תכנן:
פארי רעד	שרטט:
מואב מעידי	ביתר תוכנית:
	פסוח:
	אדריכל:
M-2012/001	מס' עבודה:
1250	
25.09.2013	תאריך:
M \מס' תגליון\מס' תגליון\	קובץ:

**Moab** Moab Engineering & Architecture  
 תל אביב 6100  
 טל: 03-7090288  
 פקס: 03-7090288  
 e-mail: moab@moab.co.il

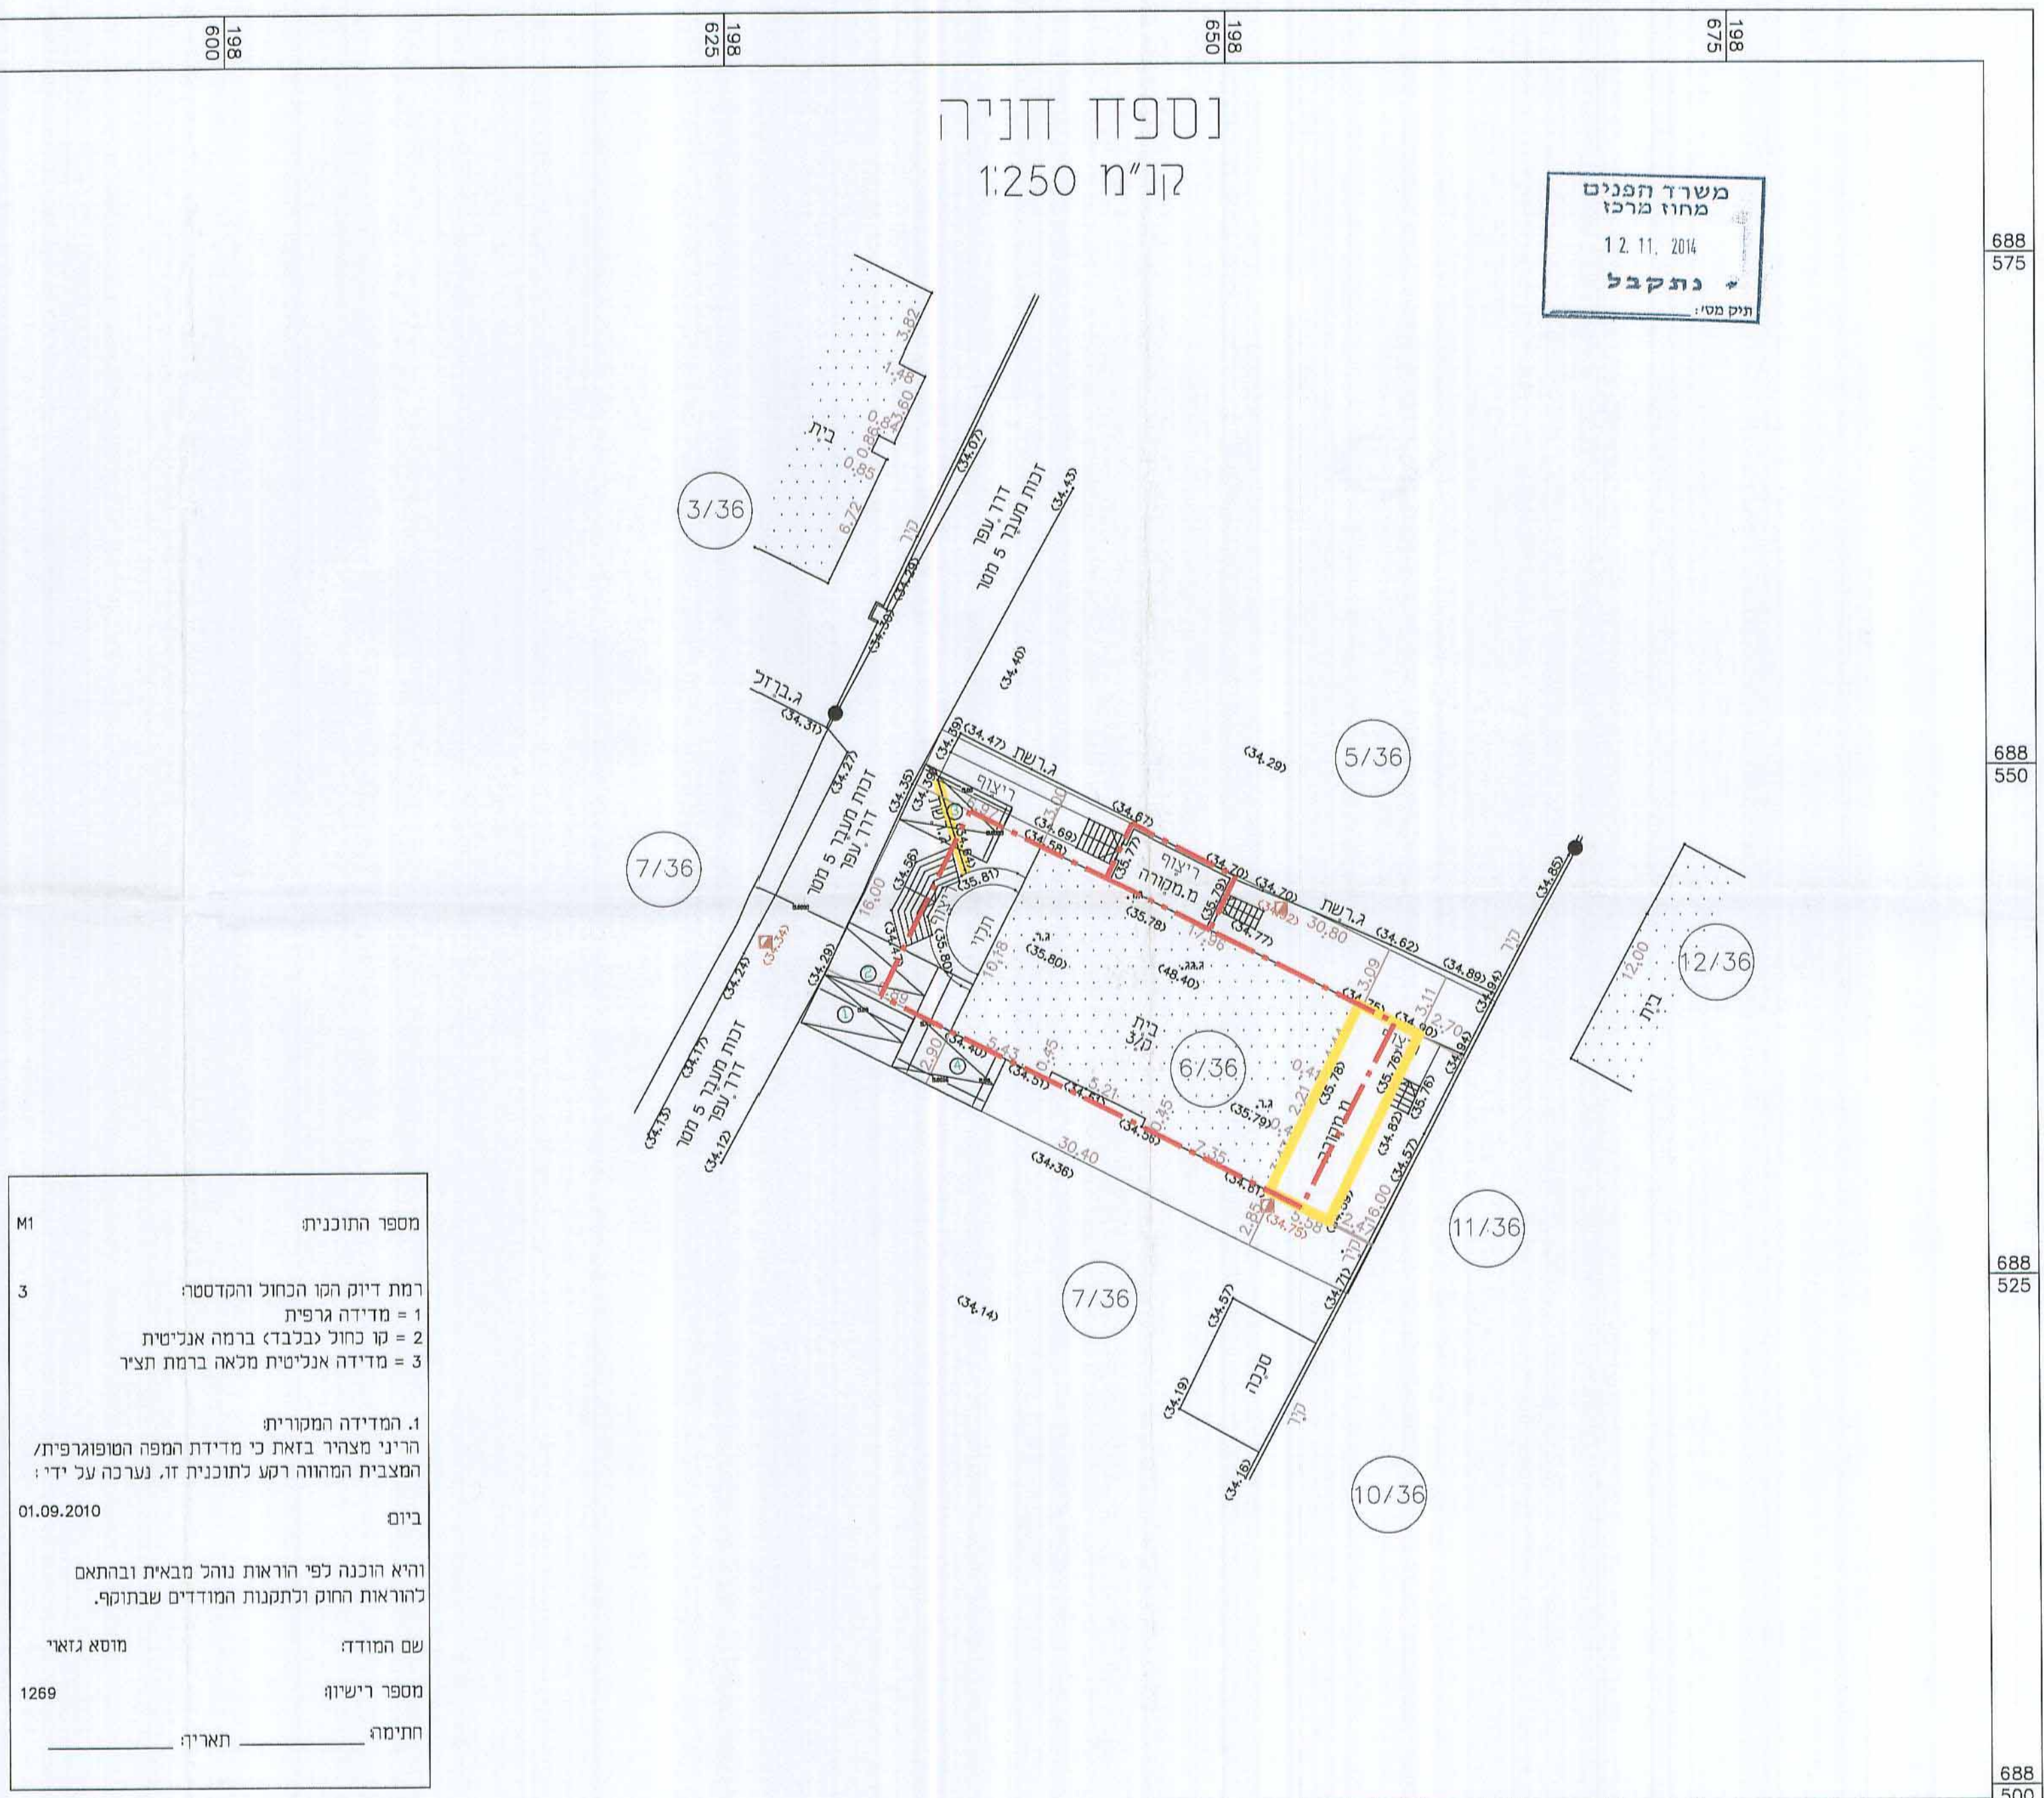

מספר התוכנית: M1

רמת דיוק הקו הכחול והקדסטרו: 3  
 = 1 מדידה גרפית  
 = 2 קו כחול גלבד > ברמה אנליטית  
 = 3 מדידה אנליטית מלאה ברמת תציר

1. המדידה המקורית  
 הריני מצהיר בזאת כי מדידת המפה הטופוגרפית/  
 המצבית המהווה רקע לתוכנית זו, נערכה על ידי:  
 ביום: 01.09.2010

והיא הוכנה לפי הוראות נוהל מבאית ובהתאם  
 להוראות החוק ולתקנות המודדים שבתוקף.

שם המודד: מוסא גזארי  
 מספר רישיון: 1269  
 חתימה: \_\_\_\_\_ תאריך: \_\_\_\_\_

688 575  
 688 550  
 688 525  
 688 500

688 575  
 688 550  
 688 525  
 688 500

משרד הפנים  
 מחוז מרכז  
 12.11.2014  
**נתקבל**  
 תיק מס':