4022627-4

חוק התכנון והבנייה, התשכ"ה – 1965
תכנית מפורטת

תכנית מס' 455-0146688

תכנית מק\ 4197
רחוב השקמה 22 סביון

נספח בינוי	גליון 1 מתוך 1
מחוז	מרכז
מרחב תכנון מקומי	מצפה אפק
רשות מקומית	סביון
ישוב	סביון
תאריך	16.3.2015

שם הנספח	קנ"מ
מצב מאושר	1:250
תרשים סביבה	–
תרשים נוסף	–
תרשים נוסף	–
תמונה נוספת	–

שמות וחתימות:

עורך התוכנית	שם: אדריכל אבנר כץ תאגיד: אדריכל אבנר כץ	חתימה: תאריך:
גורם מאשר	שם: תאגיד:	תאריך: חתימה:

משרד הפנים
מחוז מרכז
18-08-2015
נתקבל
תיק מס'

455-0146688

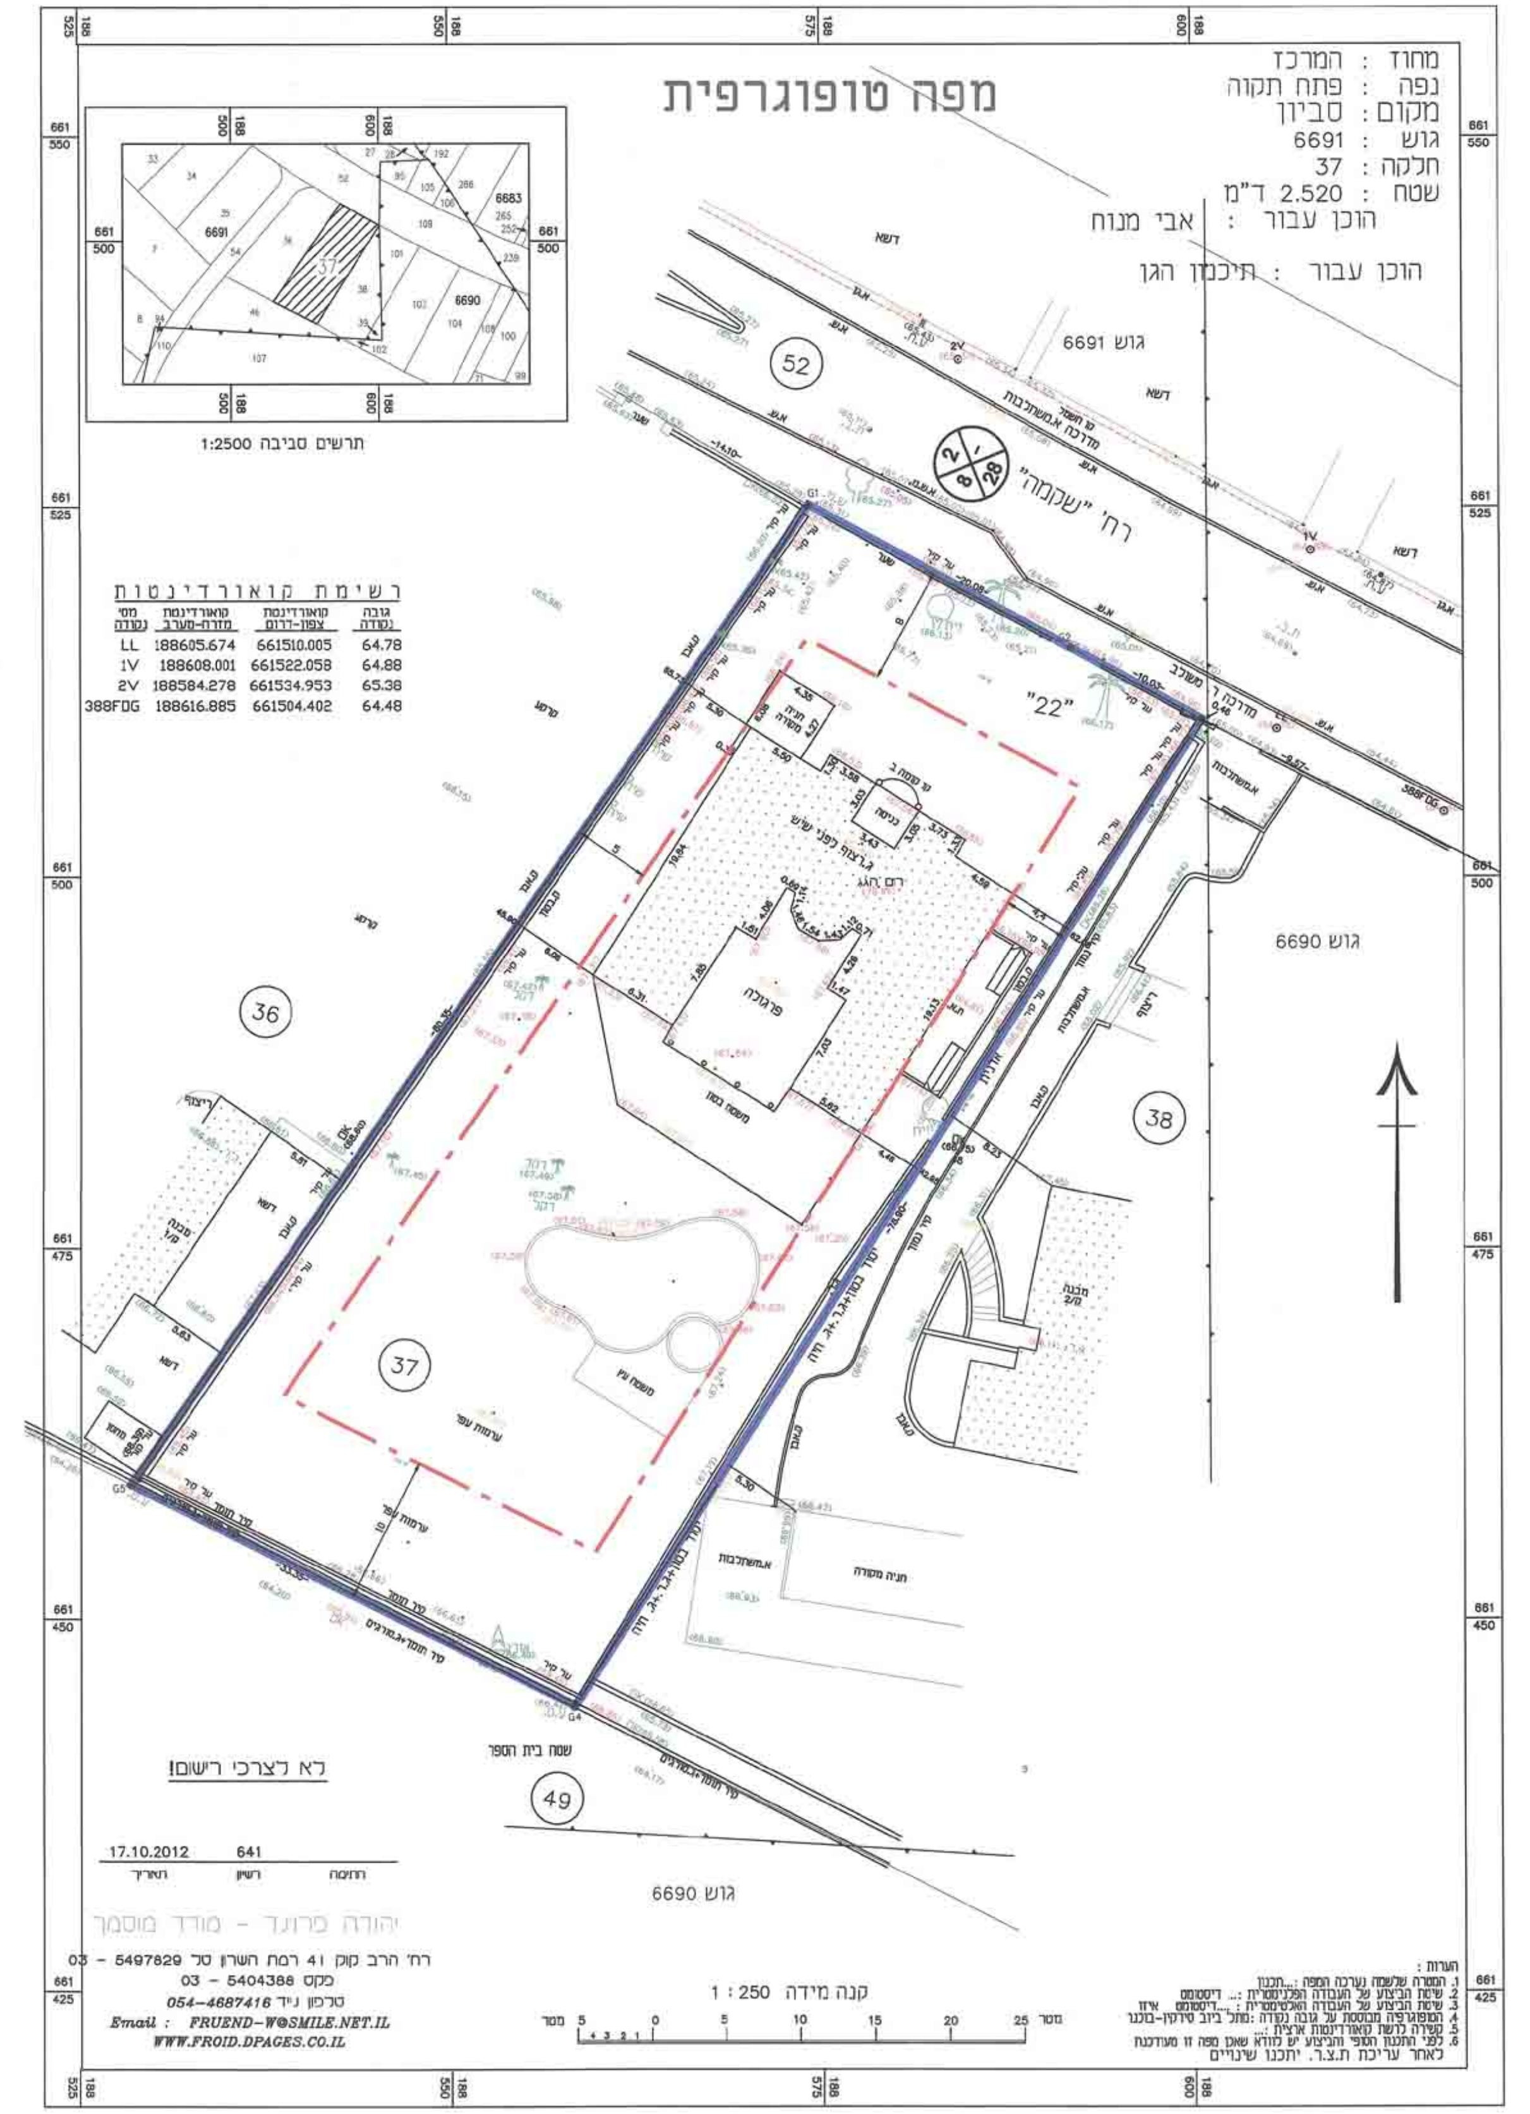
מפה טופוגרפית
מחוז : המרכז
נפה : פתח תקוה
מקום : סביון
גוש : 6691
חלקה : 37
שטח : 2.520 ד"מ
הוכן עבור : אבי מנוח
הוכן עבור : תיכמן הגן
גוש 6691
רח' "שקמה"
"22"
52
49
שטח בית הספר
גוש 6690
קנה מידה 1 : 250

לא לצרכי רישום!

17.10.2012 641
תאריך רשיון חתימה

יהודה פרוינד - מודד מוסמך
רח' הרב קוק 41 רמת השרון טל 03 - 5497829
פקס 03 - 5404388
טלפון נייד 054-4687416
Email : FRUEND-W@SMILE.NET.IL
WWW.FROID.DPAGES.CO.IL

תכנית מרתף

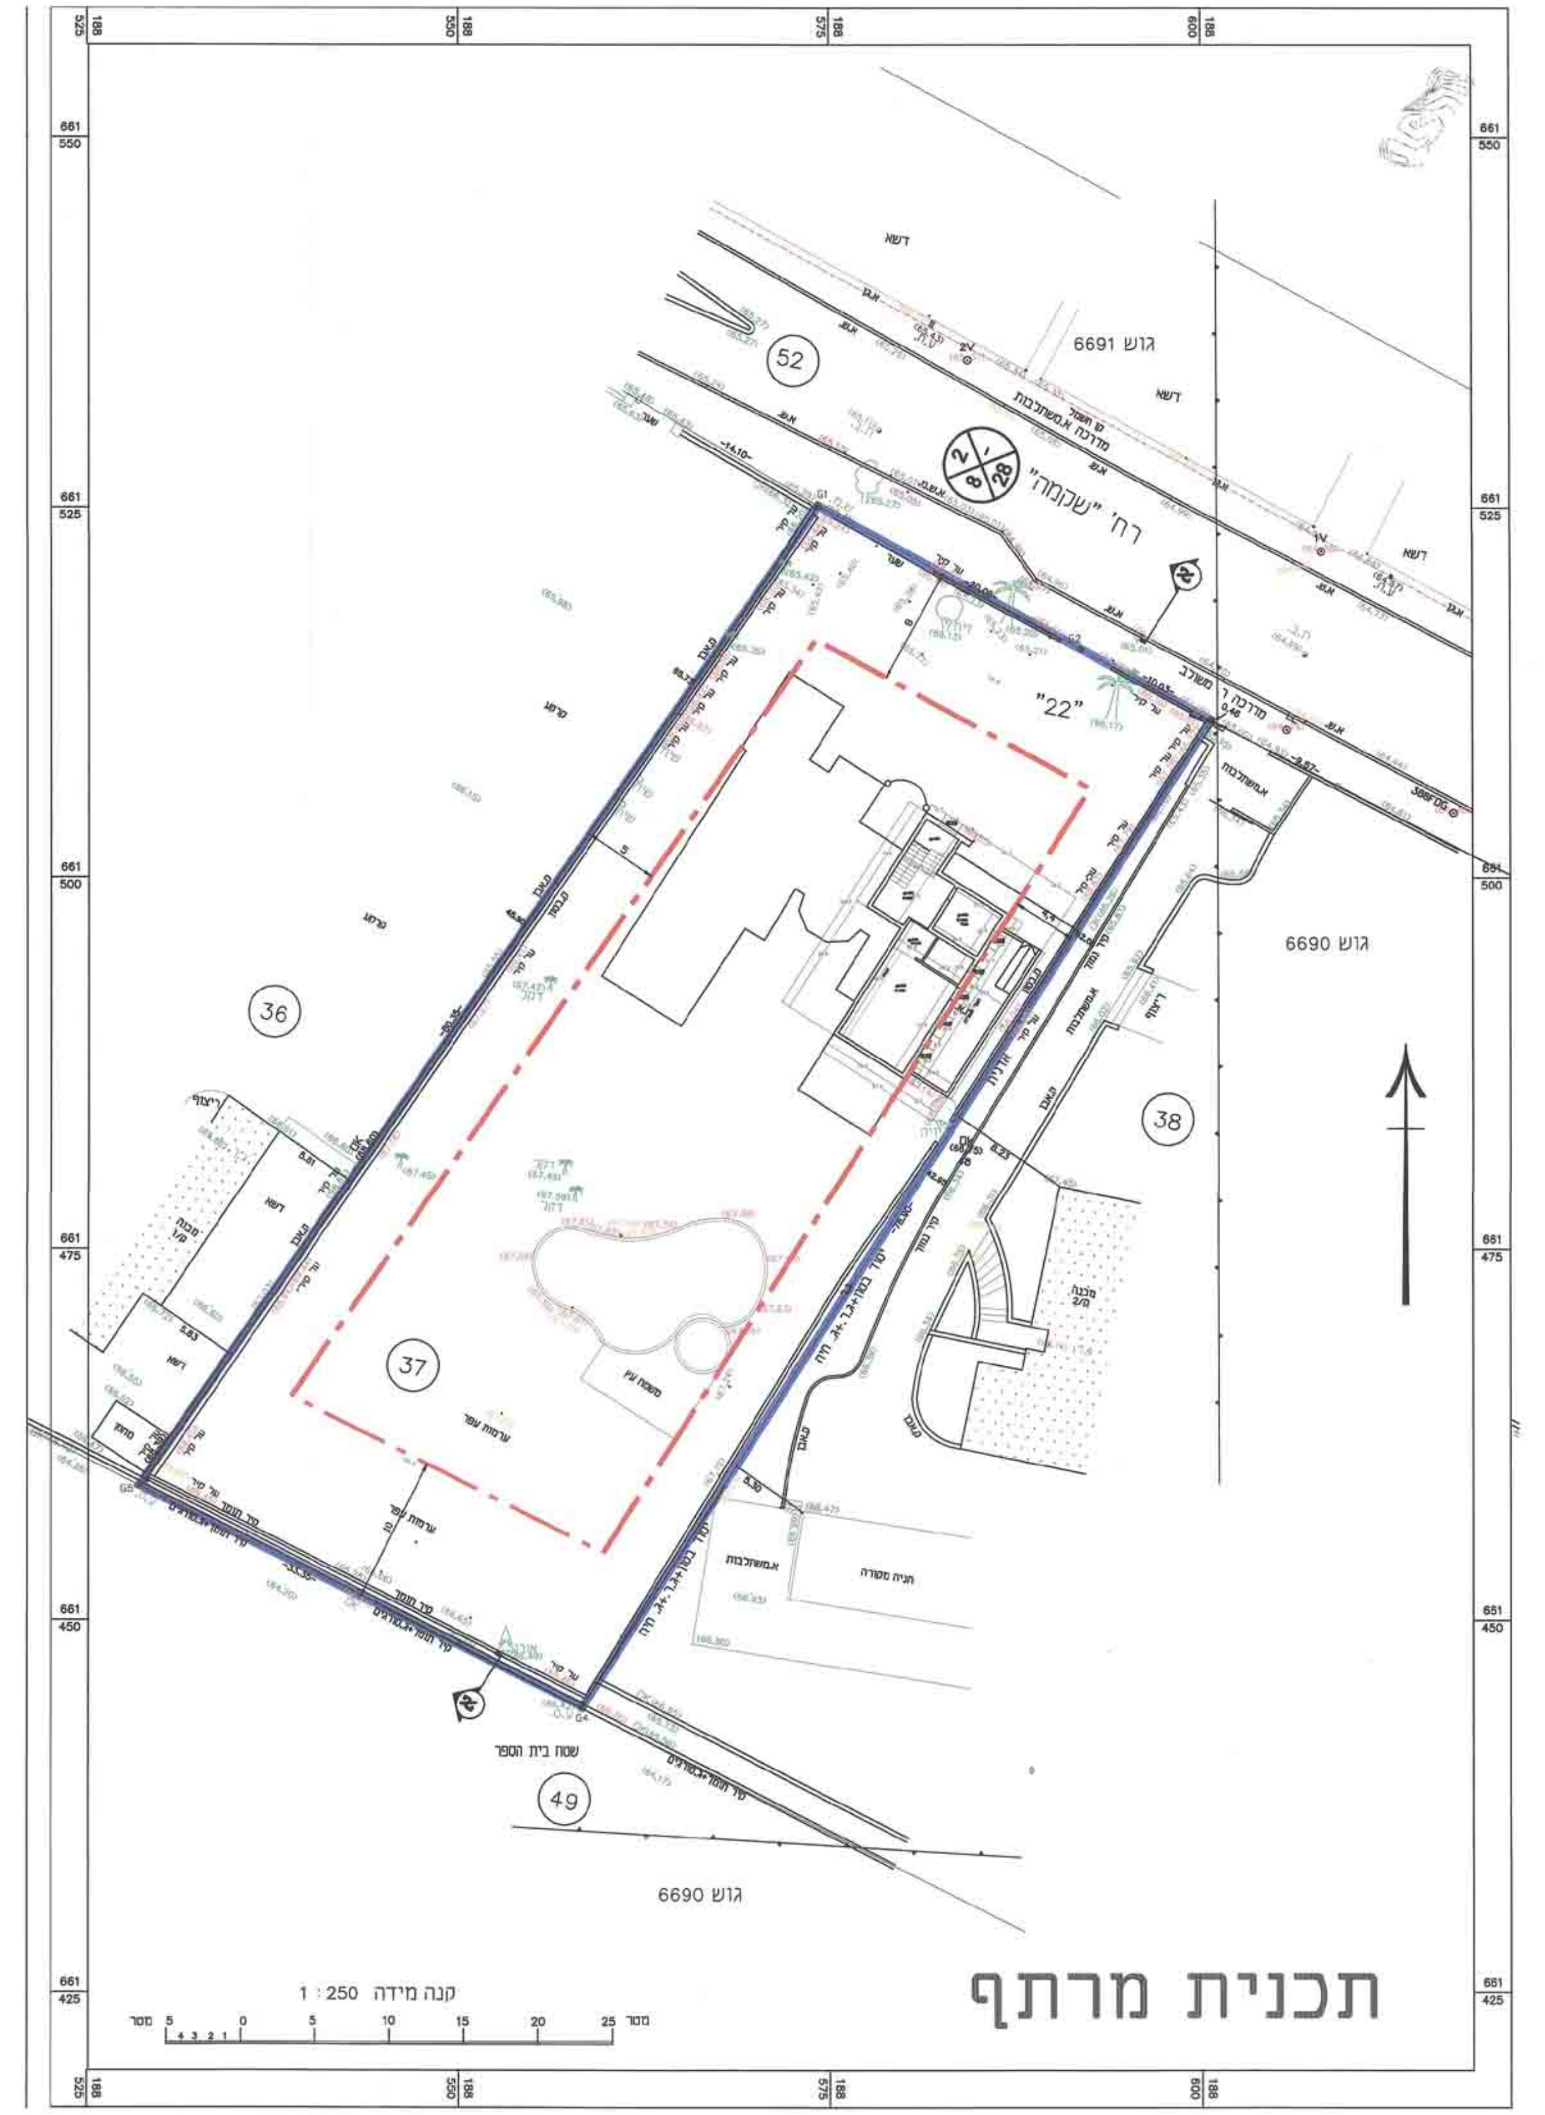
קנה מידה 1 : 250

תכנית קומת קרקע

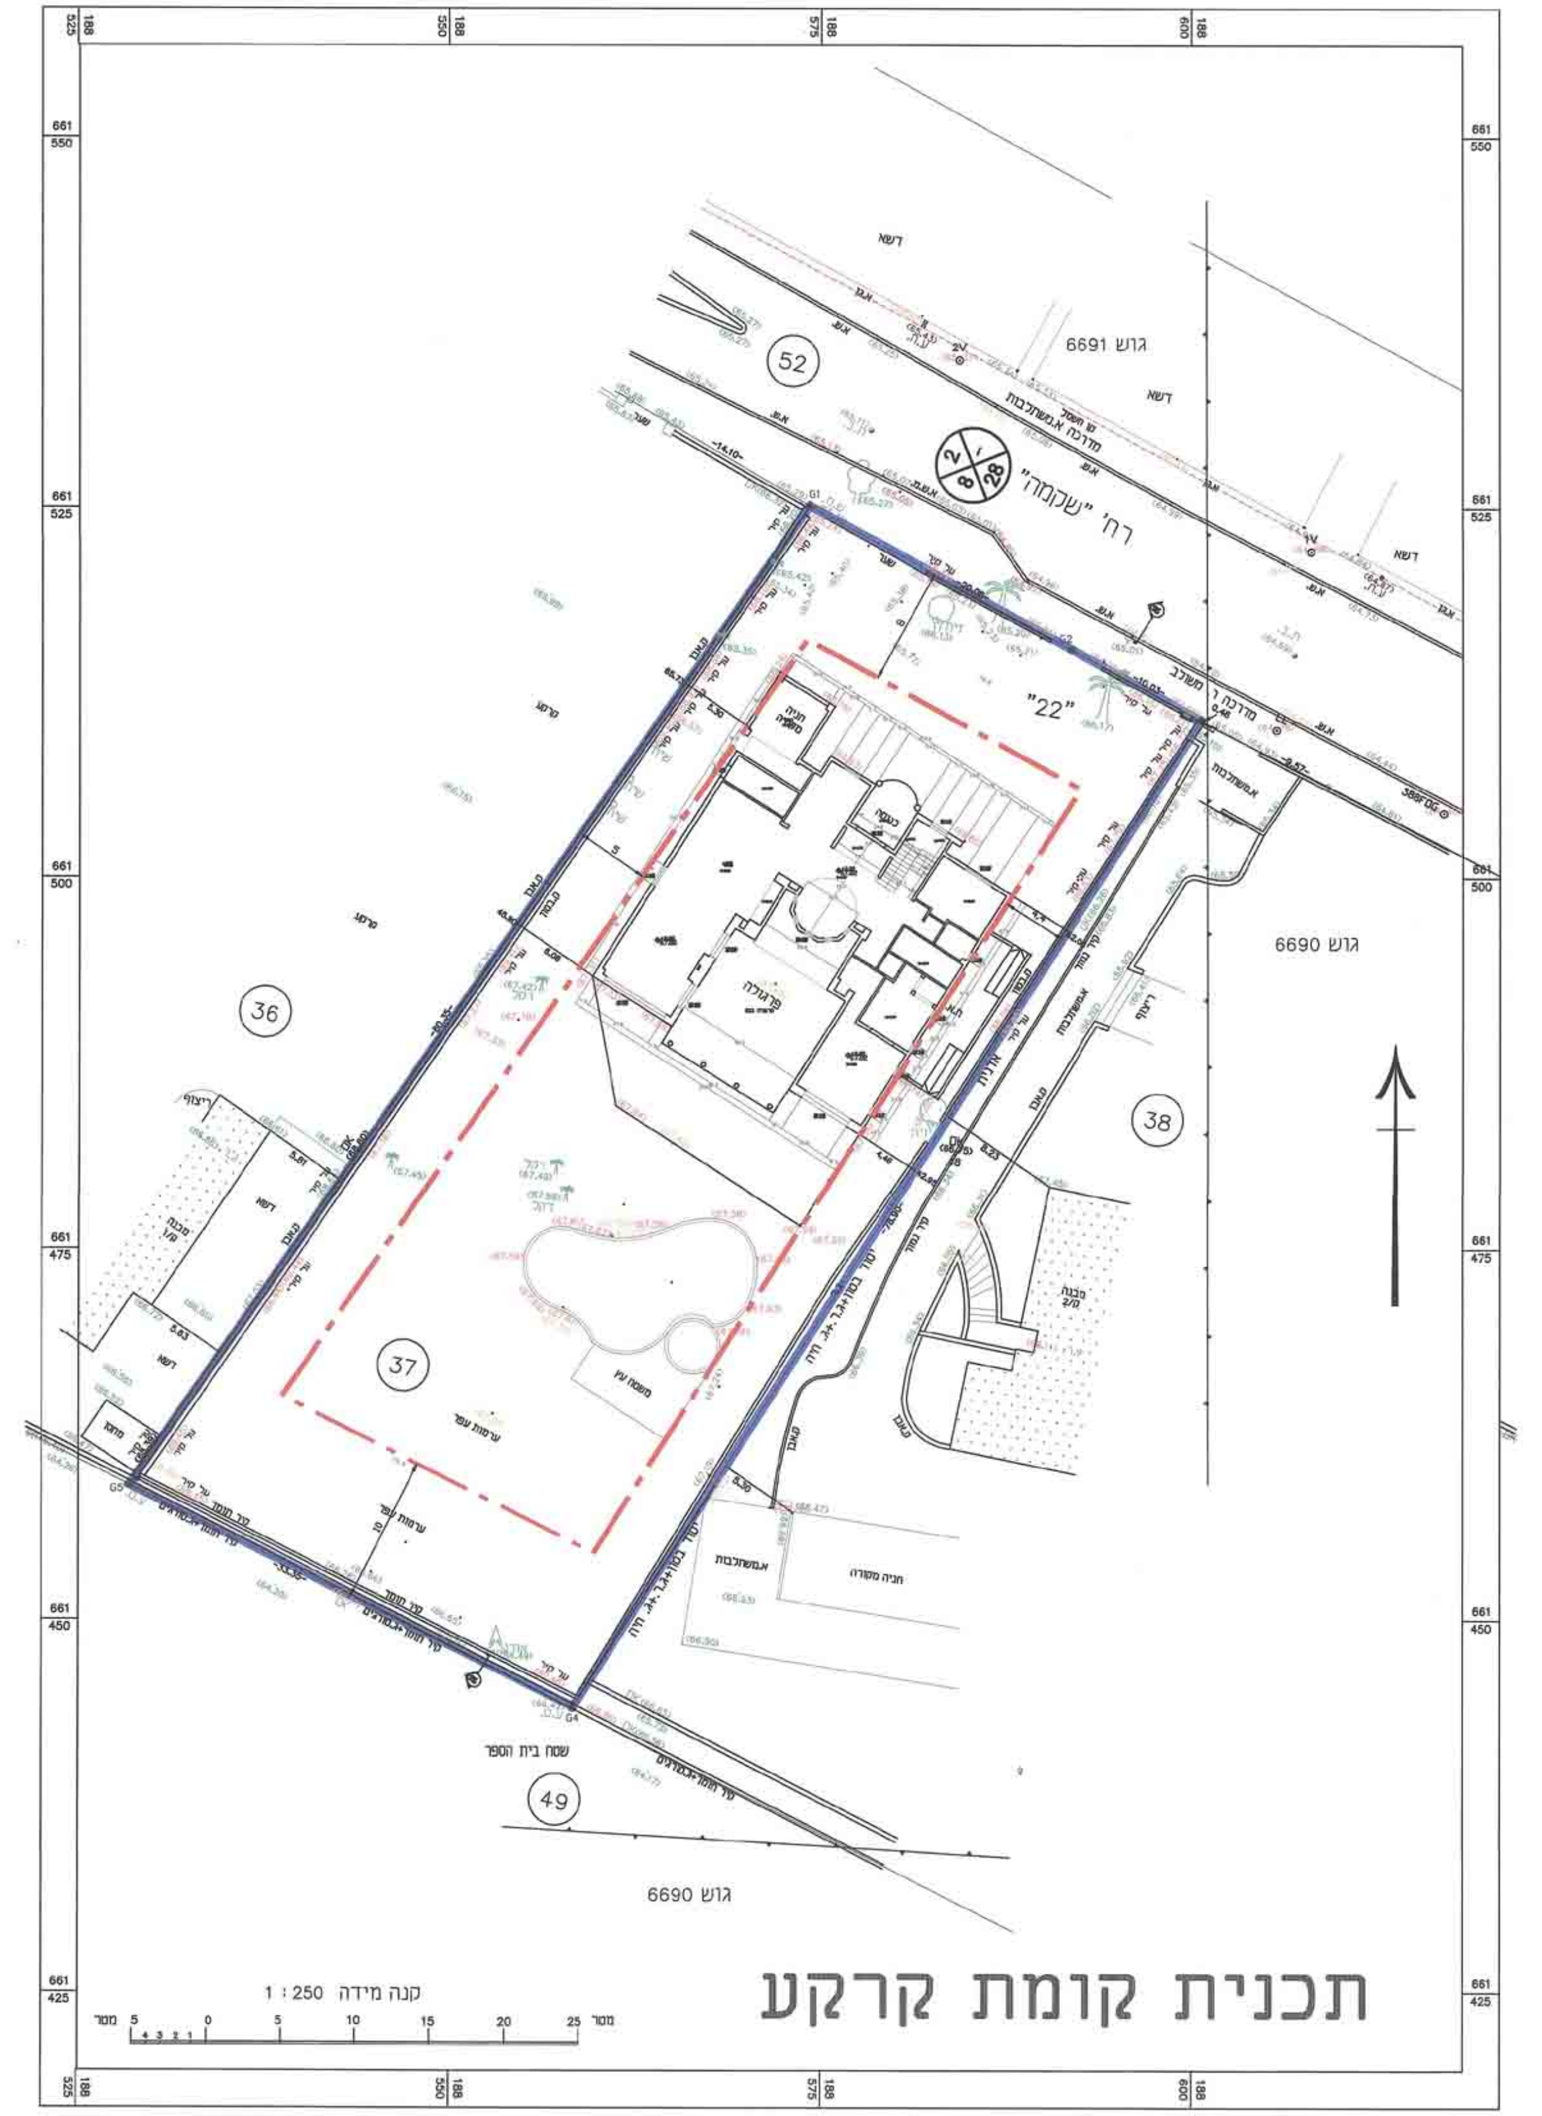
קנה מידה 1 : 250

תכנית קומה א

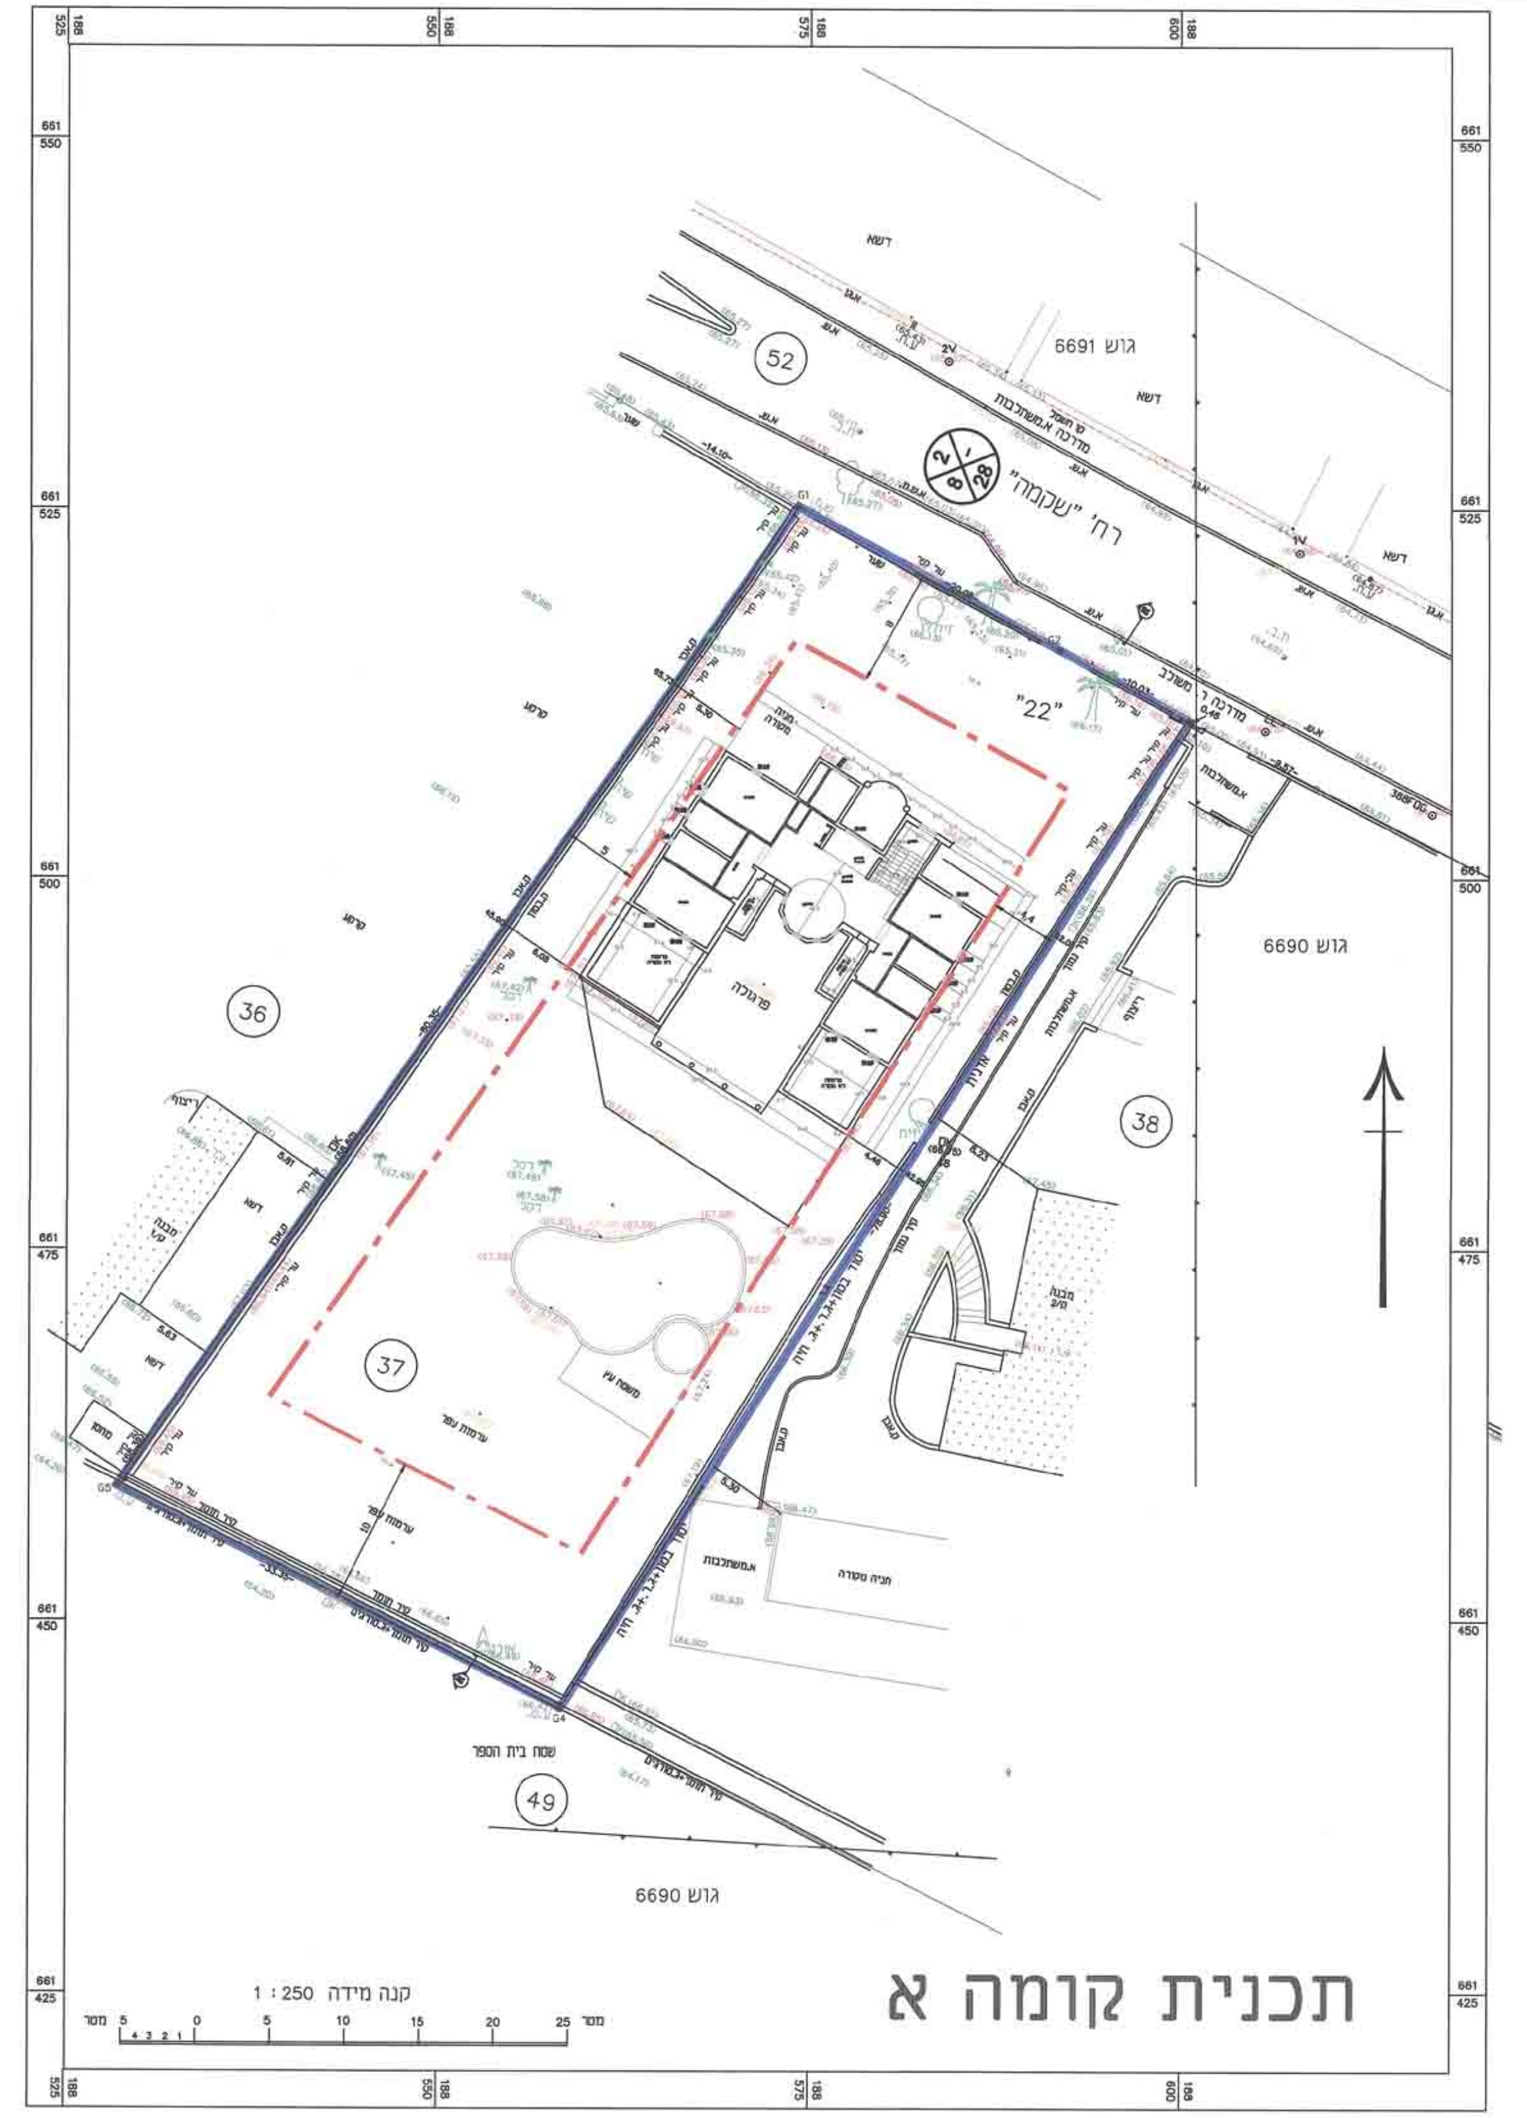
קנה מידה 1 : 250

תכנית גגות

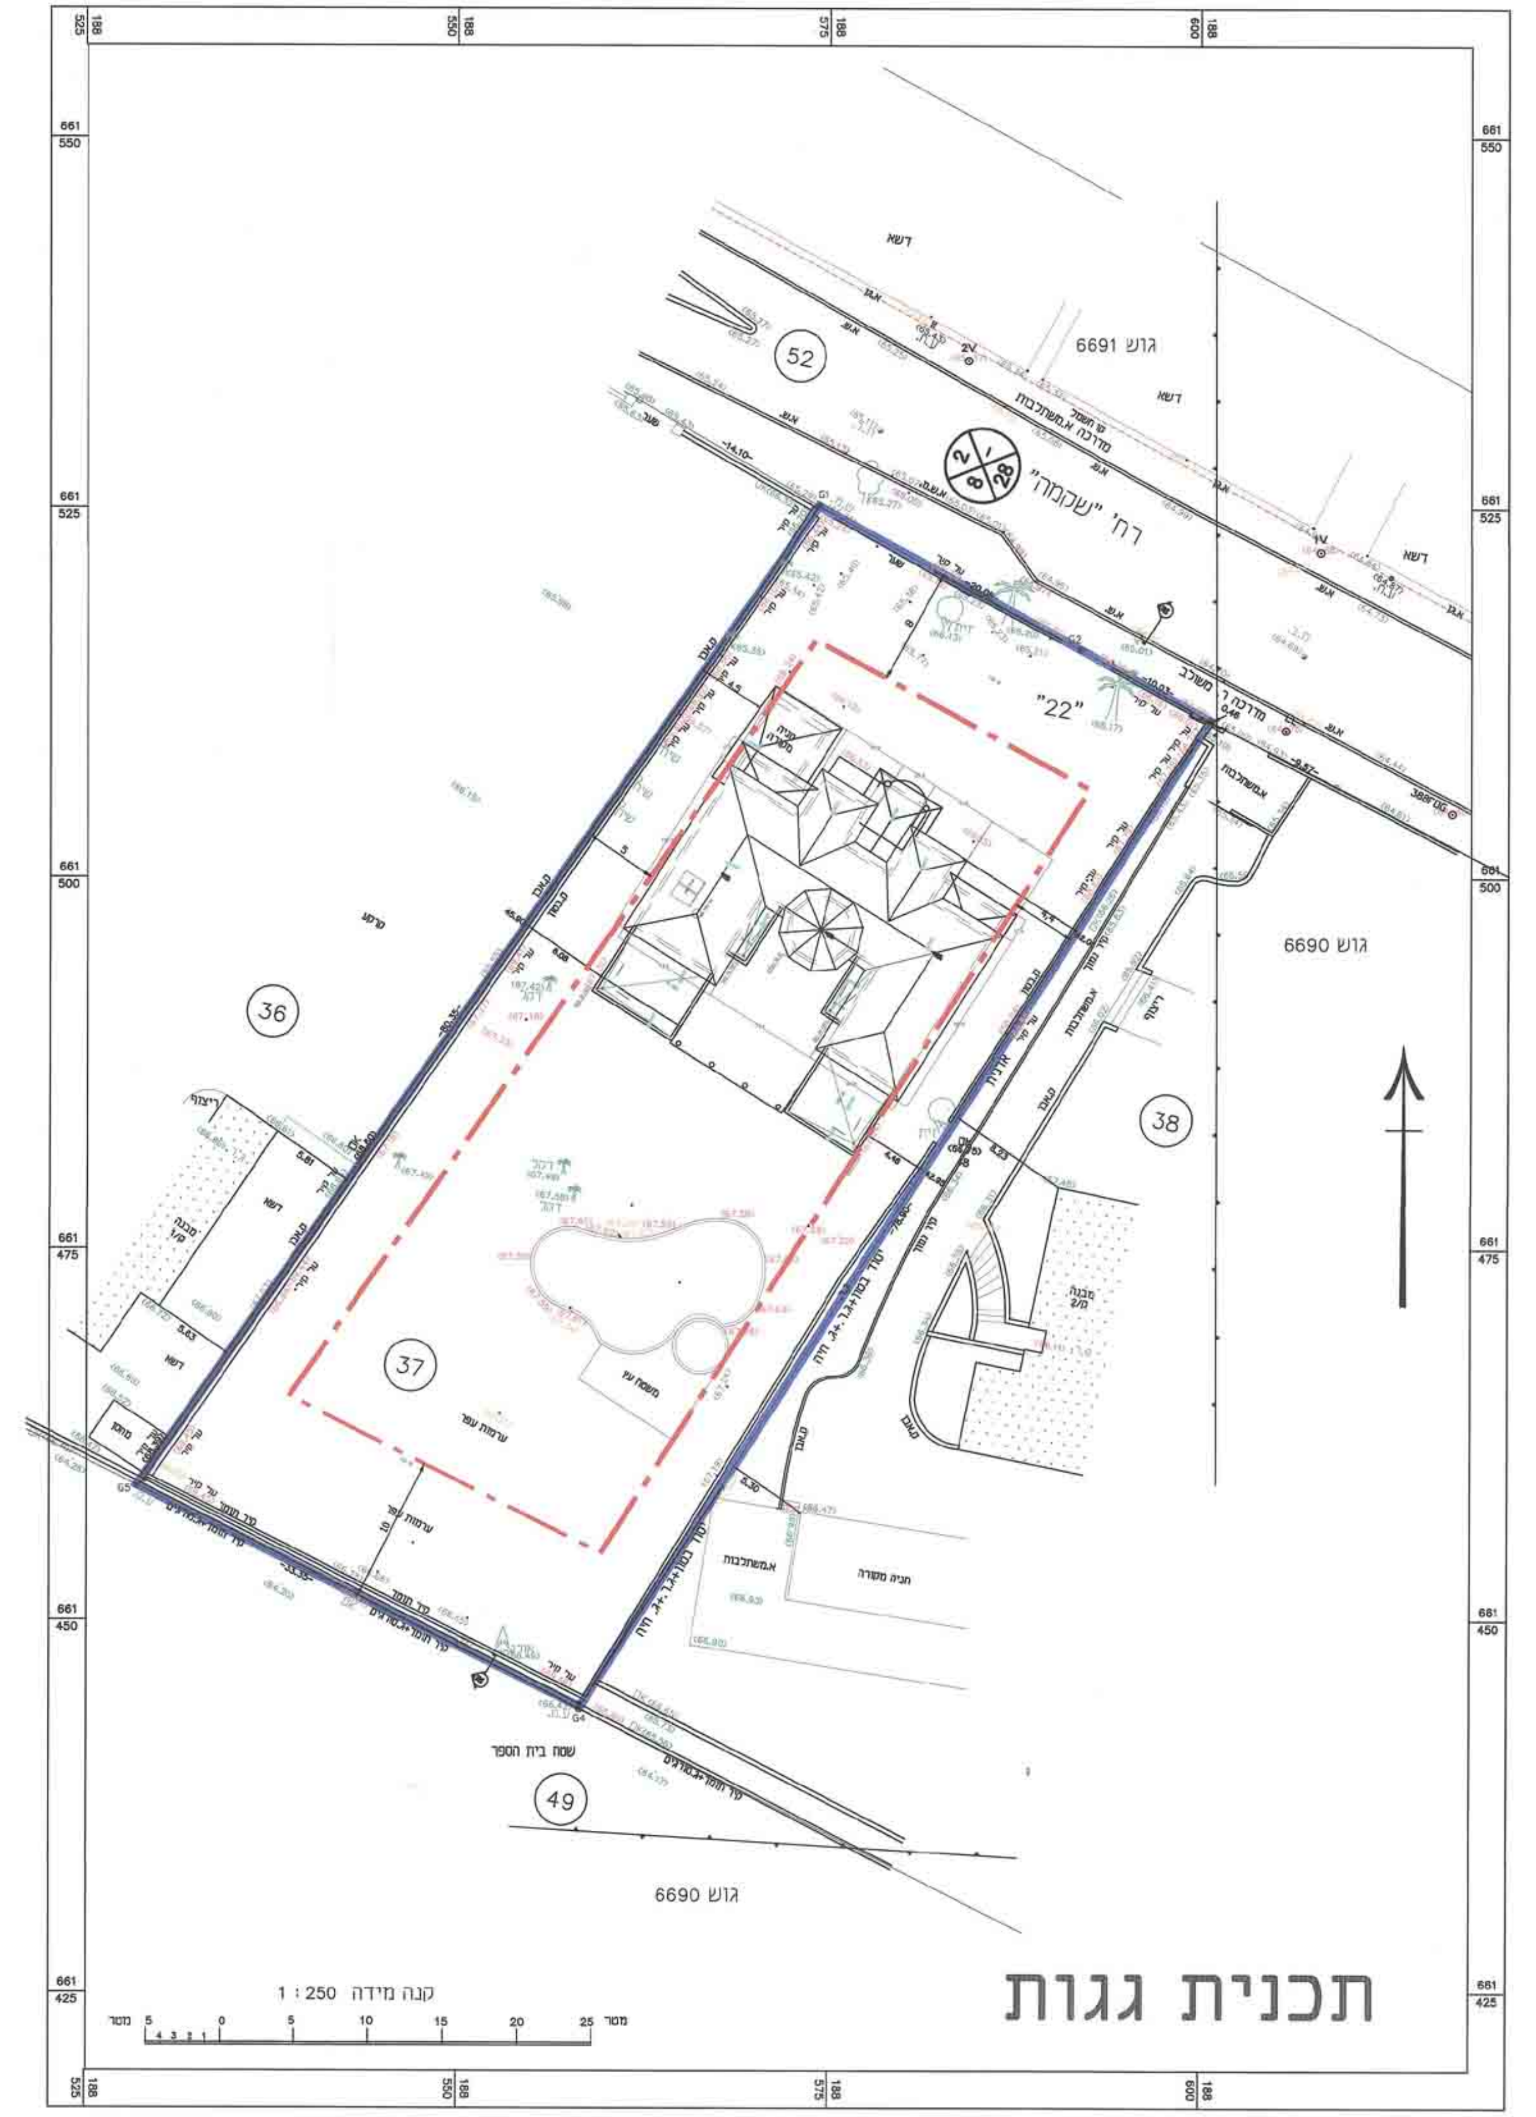
קנה מידה 1 : 250

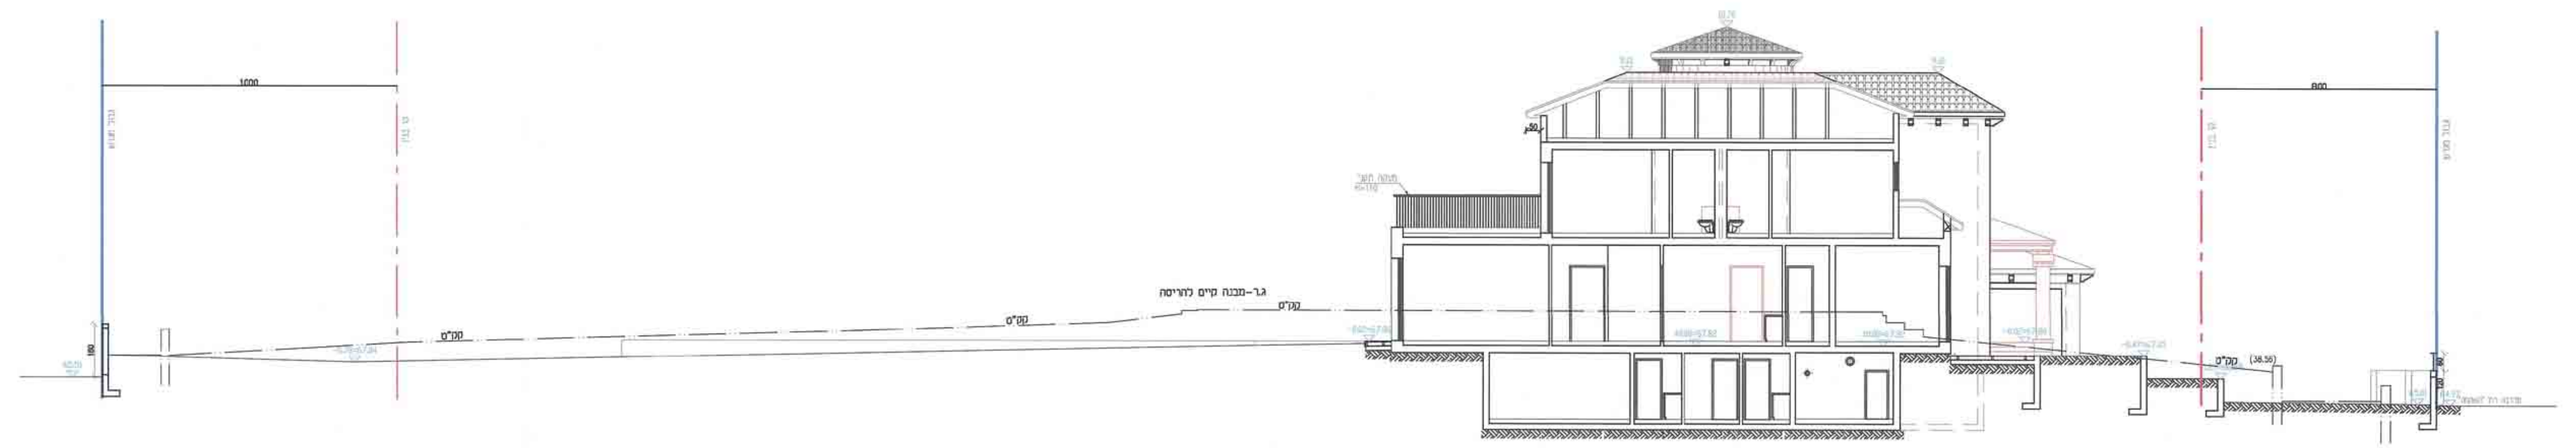

חתך א-א
קנ"מ 1:100