

חוק התכנון והבנייה, התשכ"ה - 1965
תכנית מפורטת

מס' 0135327-413
הסדרת קווי בנין לבניה קיימת
רחוב חגי הנביא 3
רצ\מק\122\121
נספח בינוי מנחה

נספח בינוי		גליון 1	מתוך 1
מחוז	מרכז		
מרחב תכנון מקומי	ראשון לציון		
רשות מקומית	ראשון לציון		
ישוב	ראשון לציון		
תאריך	13.10.2013		

שם הנספח	קני"מ
נספח בינוי	1:250
תרשים סביבה	
תרשים נוסף	
תרשים נוסף	
תמונה נוספת	

שמות וחתימות:
עורך התוכנית: סלו בן עמי
שם: סלו בן עמי
כתובת: רח' הרצל 63 ראשון לציון 7601587-03



גושים וחלקות בתכנית:

גוש	סוג הגוש	חלקות בשלמותן	חלקי חלקות
4247	מוסדר	191	

שמות וחתימות:

שם	מס' חשבוני	מס' ת.ד.	מס' טלפון	חתימה
יוזם התכנית	58277664	23080393	03-9462331	[חתימה]
מגיש התכנית	58277664	23080393	03-9462331	[חתימה]

בעלי הזכויות בקרקע	
1	משה מדואל
2	

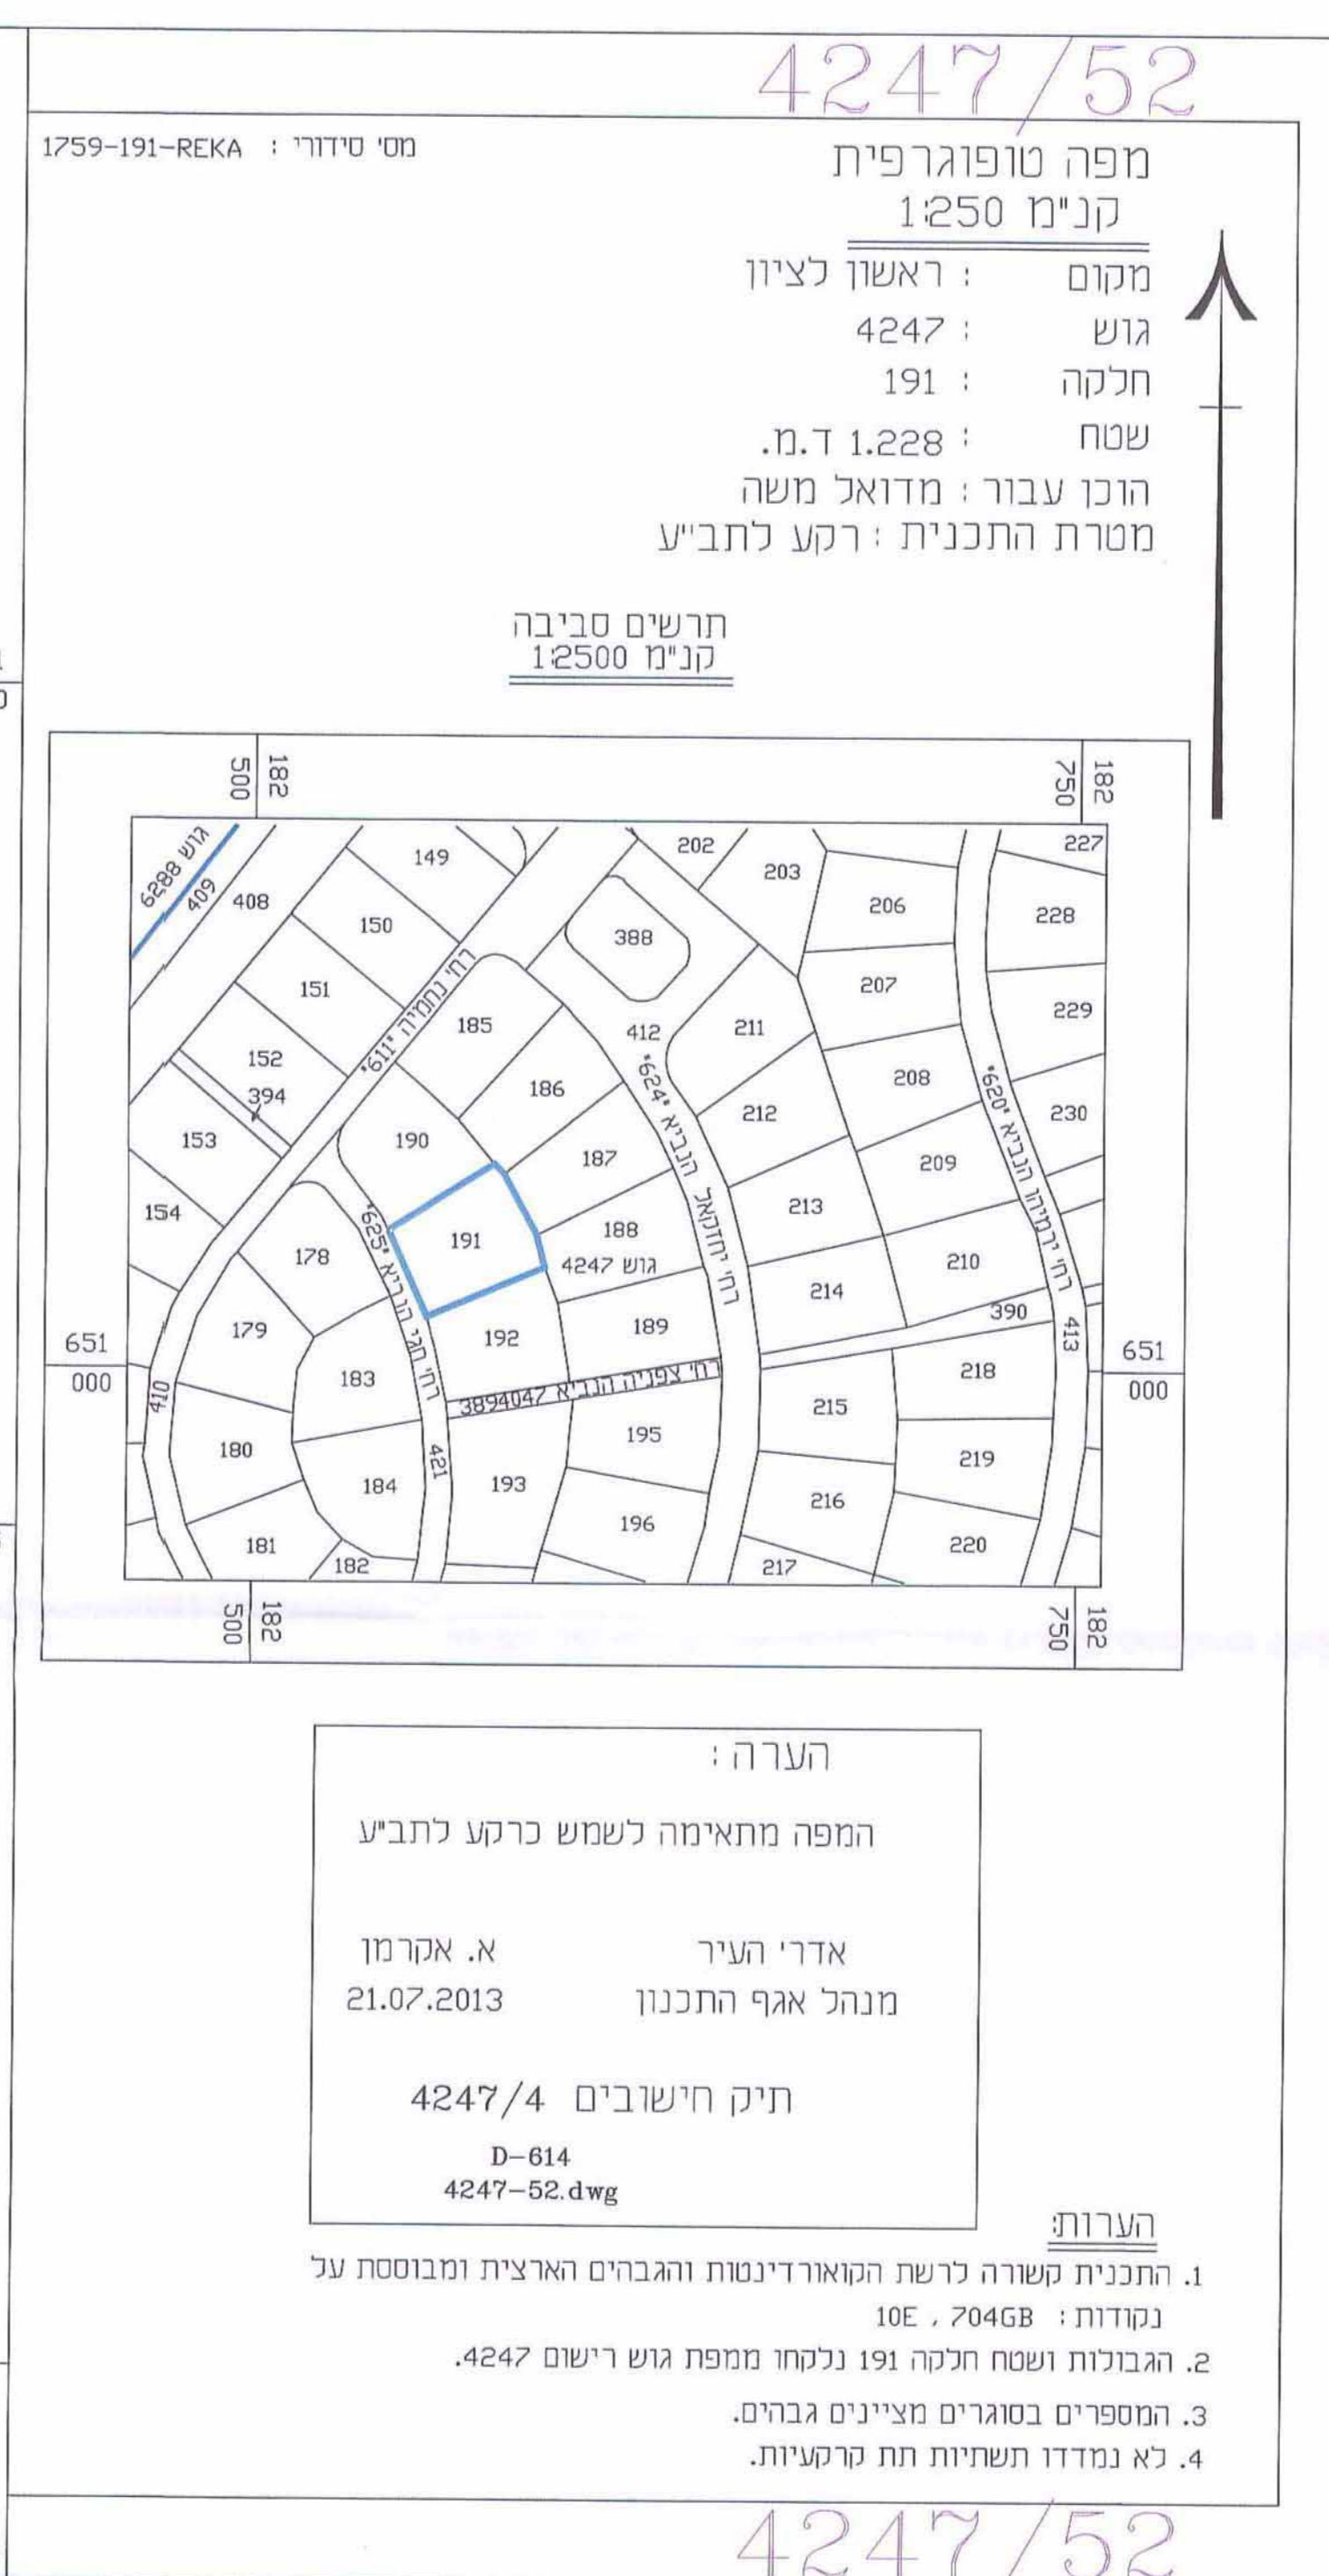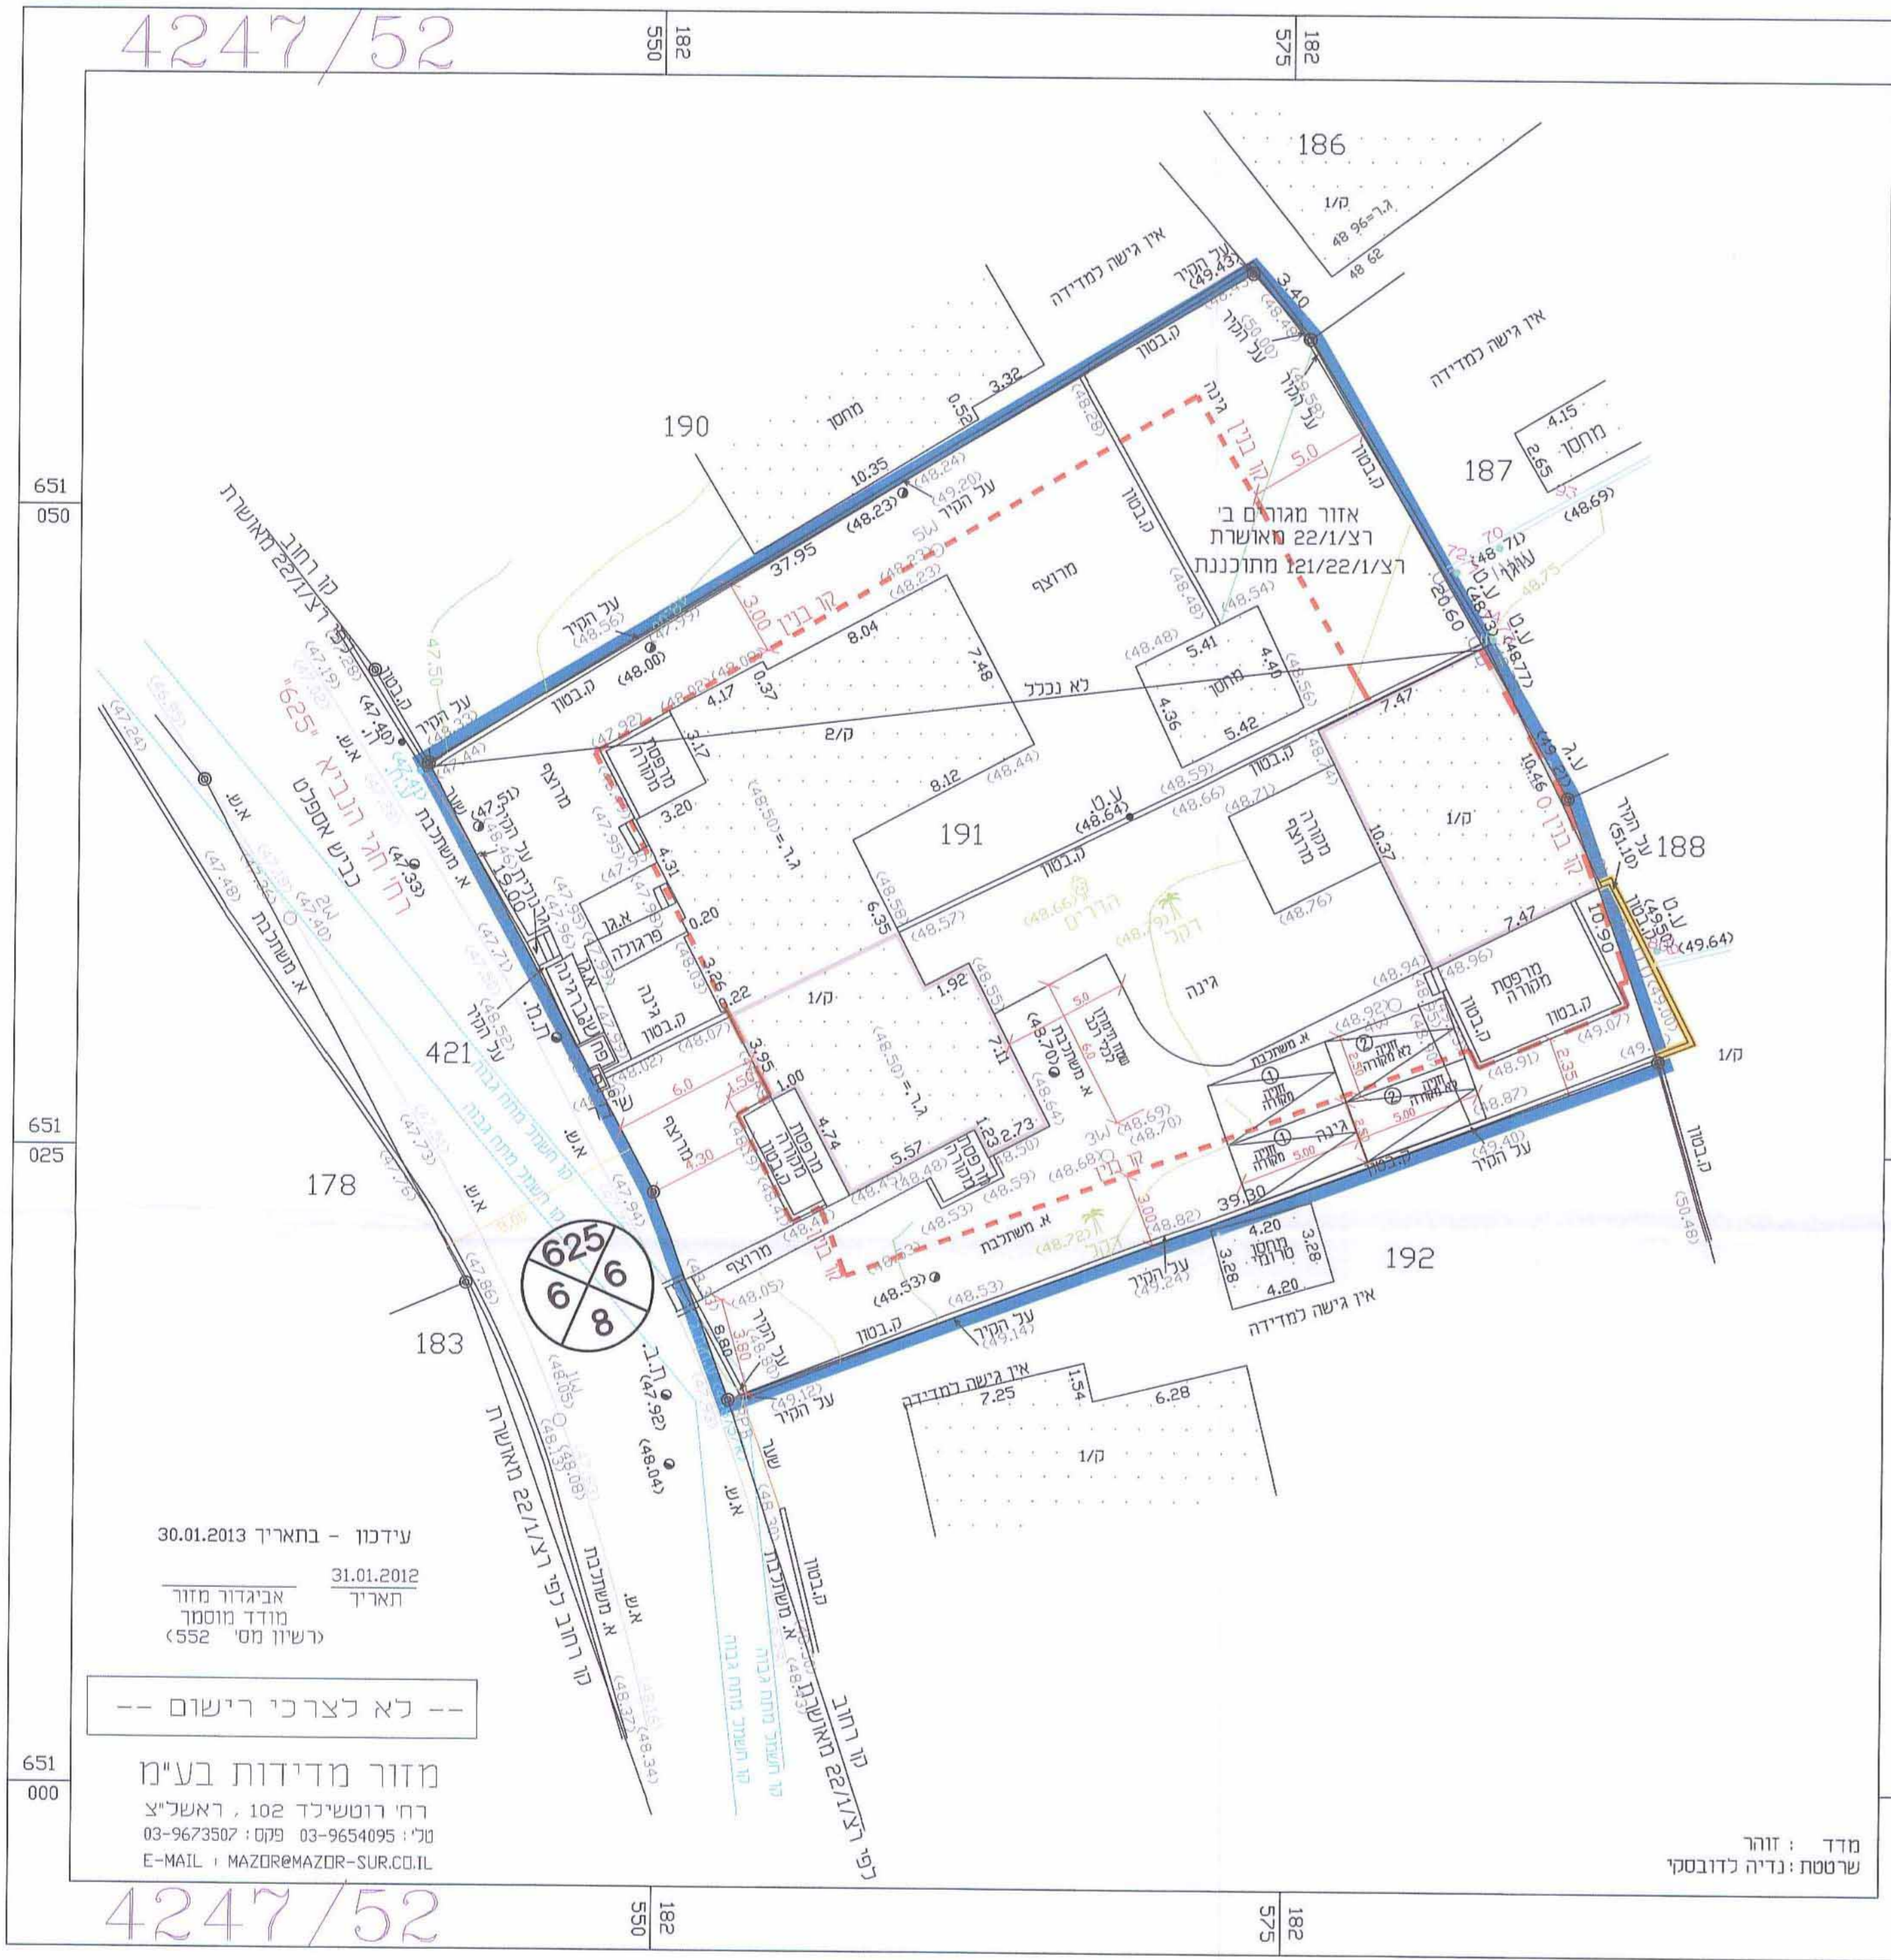

הערה:
המפה מתאימה לשמש כרקע לתביע
א. אקרמו
מנהל אגף התכנון
21.07.2013
תיק חישובים 4247/4
D-614
4247-52.dwg

הערות:

- התכנית קשורה לרשת הקואורדינטות והגבהים הארצית ומבוססת על נקודות: 10E, 704GB.
- הגבולות ושטח חלקה 191 נלקחו ממפת גוש רישום 4247.
- המוספרים בסוגרים מציינים גבהים.
- לא נמדדו תשתיות תת קרקעיות.

עידכון - בתאריך 30.01.2013
31.01.2012
אביגור מזור
מועד מוסדר
(רשיון מס' 552)
-- לא לצרכי רישום --
מזור מדידות בע"מ
רח' רוטשילד 102, ראשון לציון
טל': 03-9673507, 03-9654095
E-MAIL: MAZOR@MAZOR-SUR.CO.IL

4247/52

מס' סידורי: 1759-191-REKA

מפה טופוגרפית
קני"מ 1:250

מקום: ראשון לציון
גוש: 4247
חלקה: 191
שטח: 1.228 ד.מ.
הוכן עבור: מדואל משה
מטרת התכנית: רקע לתביע

תרשים סביבה
קני"מ 1:2500

מדד זווה
שרטוט: ננייה לדובסקי

4247/52