

מחזור : מרכז
מרחב תכנון מקומי : נתניה
רשות מקומית : נתניה
שטח התכנית : 1,900 מ"ר
קנה מידה: 1 : 200

חזרתות מוסד התכנון :


חוק התכנון והבניה תשכ"ה - 1965
הרשעה מהתקנת/מטלת/תכנון ולבניה עתידית
אישור
מיום 29
בשורה מס' 29
הרשעה
מיום העד

6328434 כרטיס טלפון
 069021500 נדון בניה
 05605121 סניף חיים
 31322582 מודאס אכנס

ירושם חתכנית

 תעודת זהות 97-8616761	799 נחום כץ אדריכל	עורך התכנית
	798 ח"י חזן ענתיה 09-8616766	
תעודת זהות 97-8616761	799 יצחק בן-ארי	מודד
תעודת זהות 97-861444	798 ענת רפאלי ענתיה 09-8622396	

אדר' ונחמה מוסק
מחברת: ונחמה מוסק

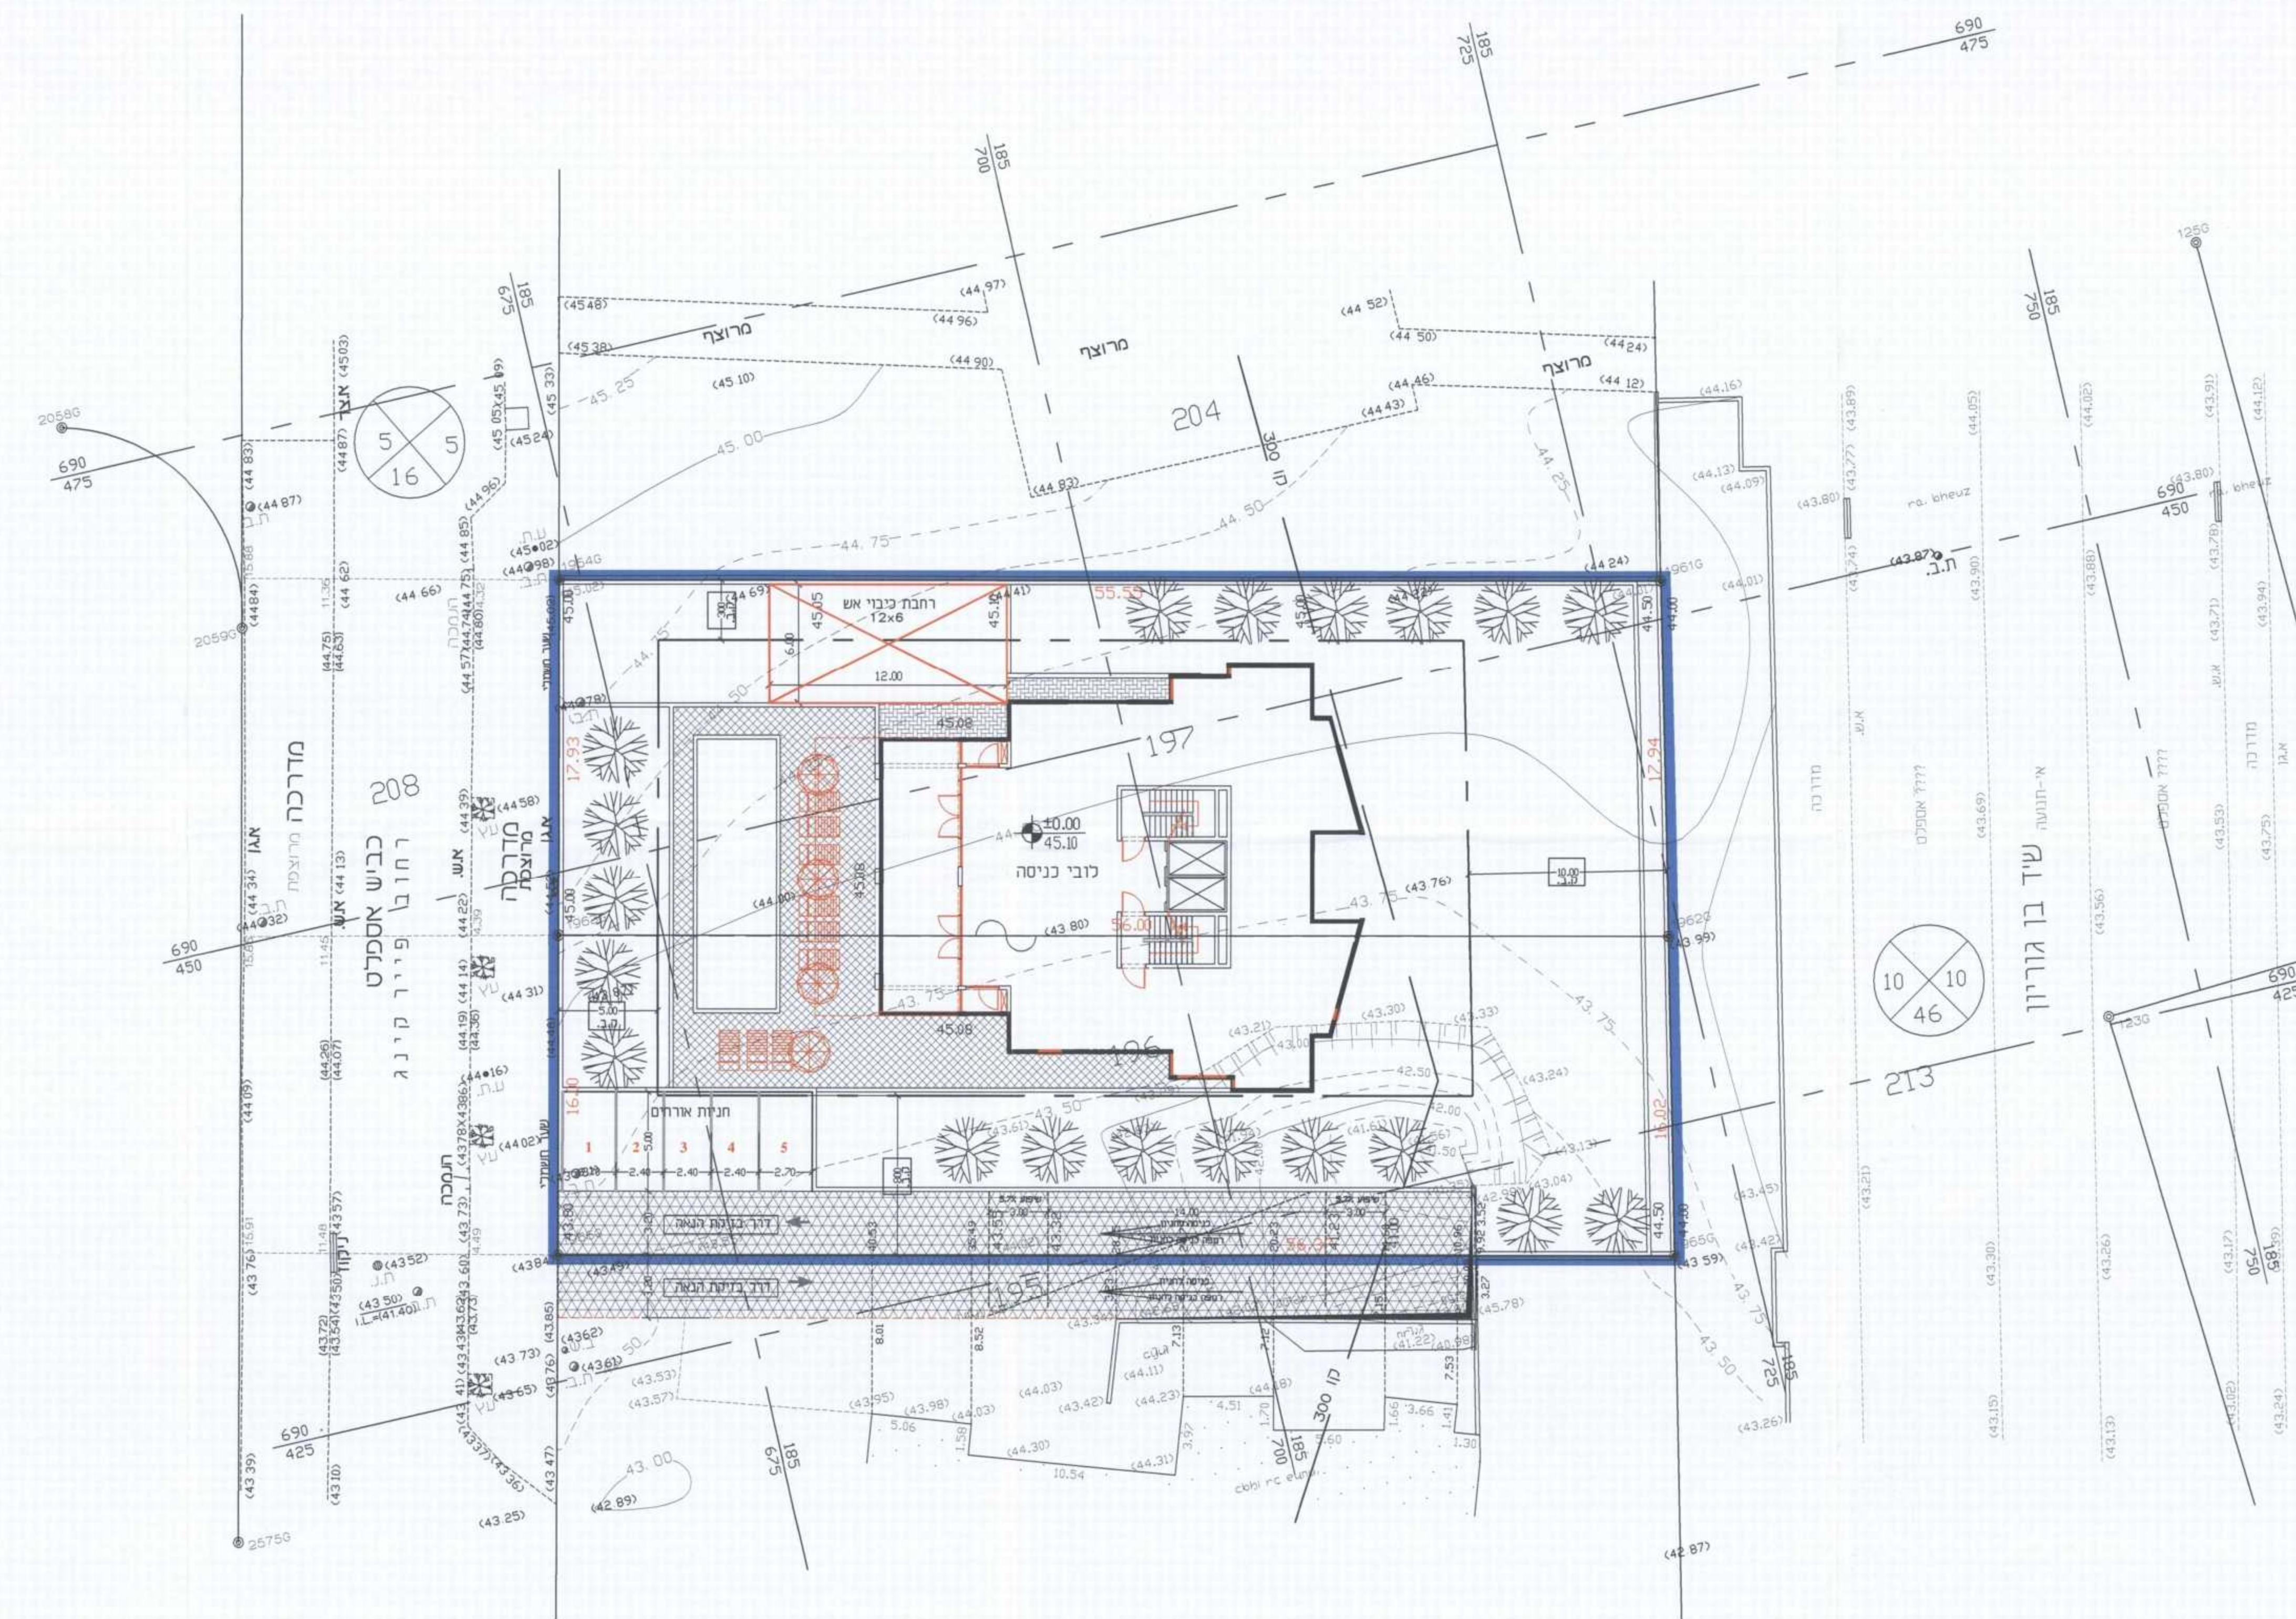



רכב פרטי	ייעוד קרקע		כמות	דרישת חניה
	תלן	דרישה		
76	1 : 2	38 יחיד	ממדים מעל 120 מ"ר	
76	סה"כ דרישת חניה			
5	קומת קרקע (אורחים)			
38	קומת מרתף עליון			ריצע
38	קומת מרתף תחתון			
81*	סה"כ הריצע חניה			

המתכנן : מהנדס אריה פלנר - רשיון 24800


אריה פלנר
הנדסה אדריכלית בע"מ
תכנון דרכים, תעופה ופיתוח
 חתימה: _____
 תאריך: 25.11.2015

תל אביב 6100
 09-8997260
 050-5202898
 09-8997282
 E-mail: fellner@television.co.il

תל אביב 6100
 09-8997260
 050-5202898
 09-8997282
 E-mail: fellner@television.co.il

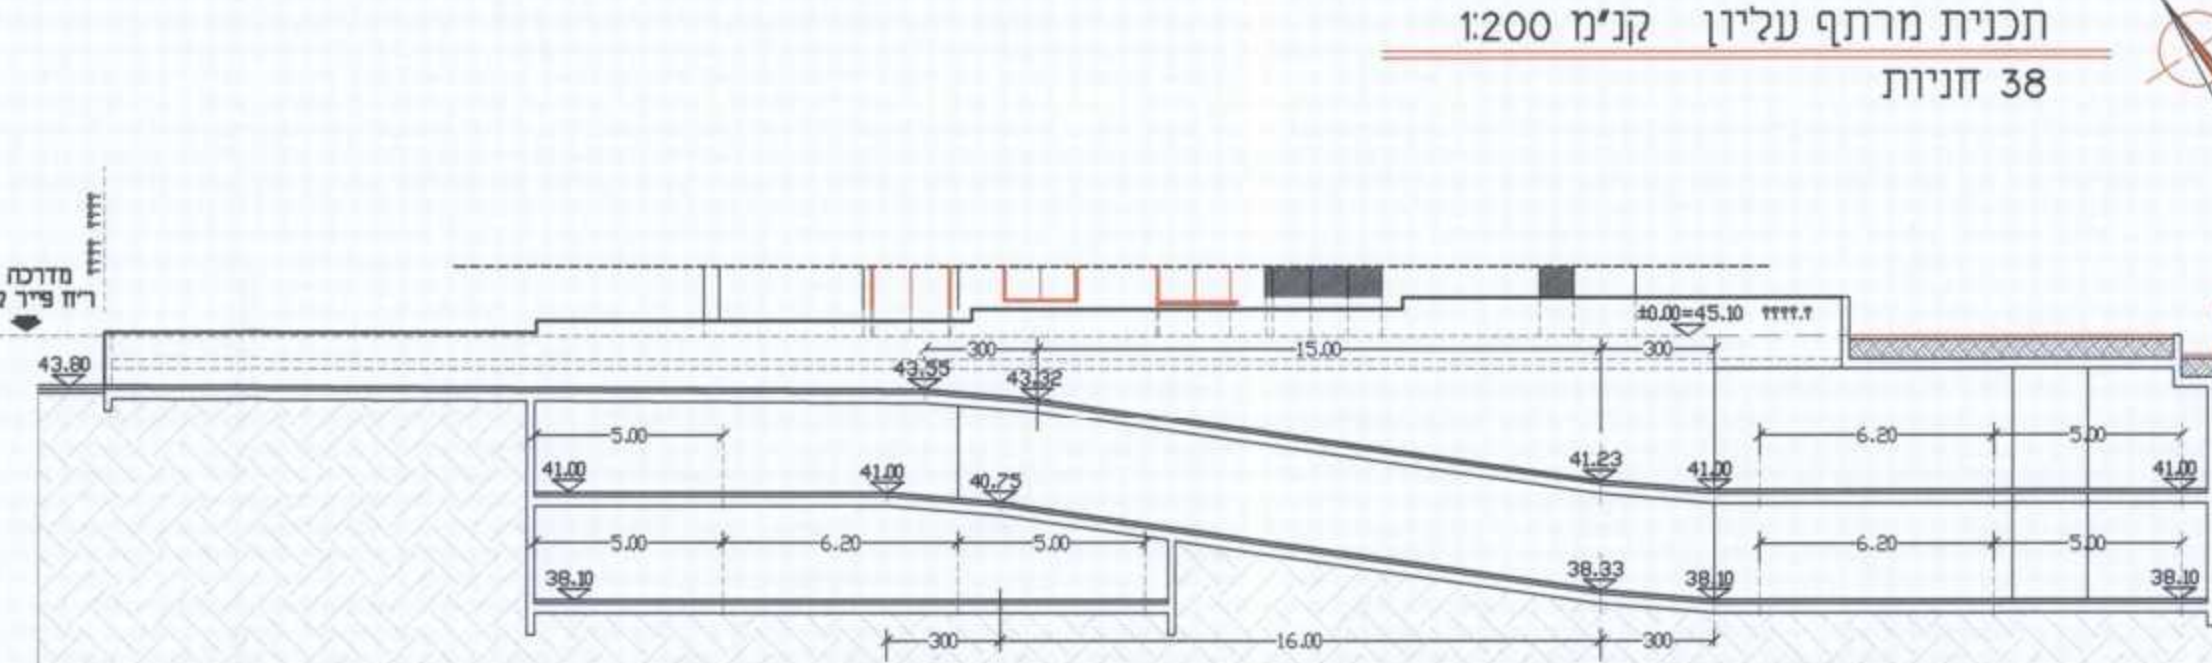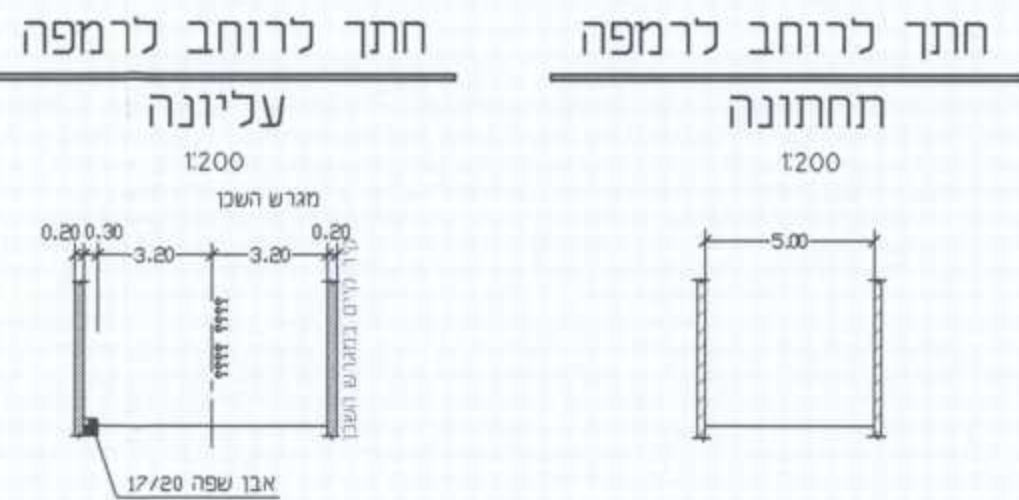

חזית דרומית קנ"מ 1:200

דָּרָךְ בְּזִיקַת הַנָּאָה 