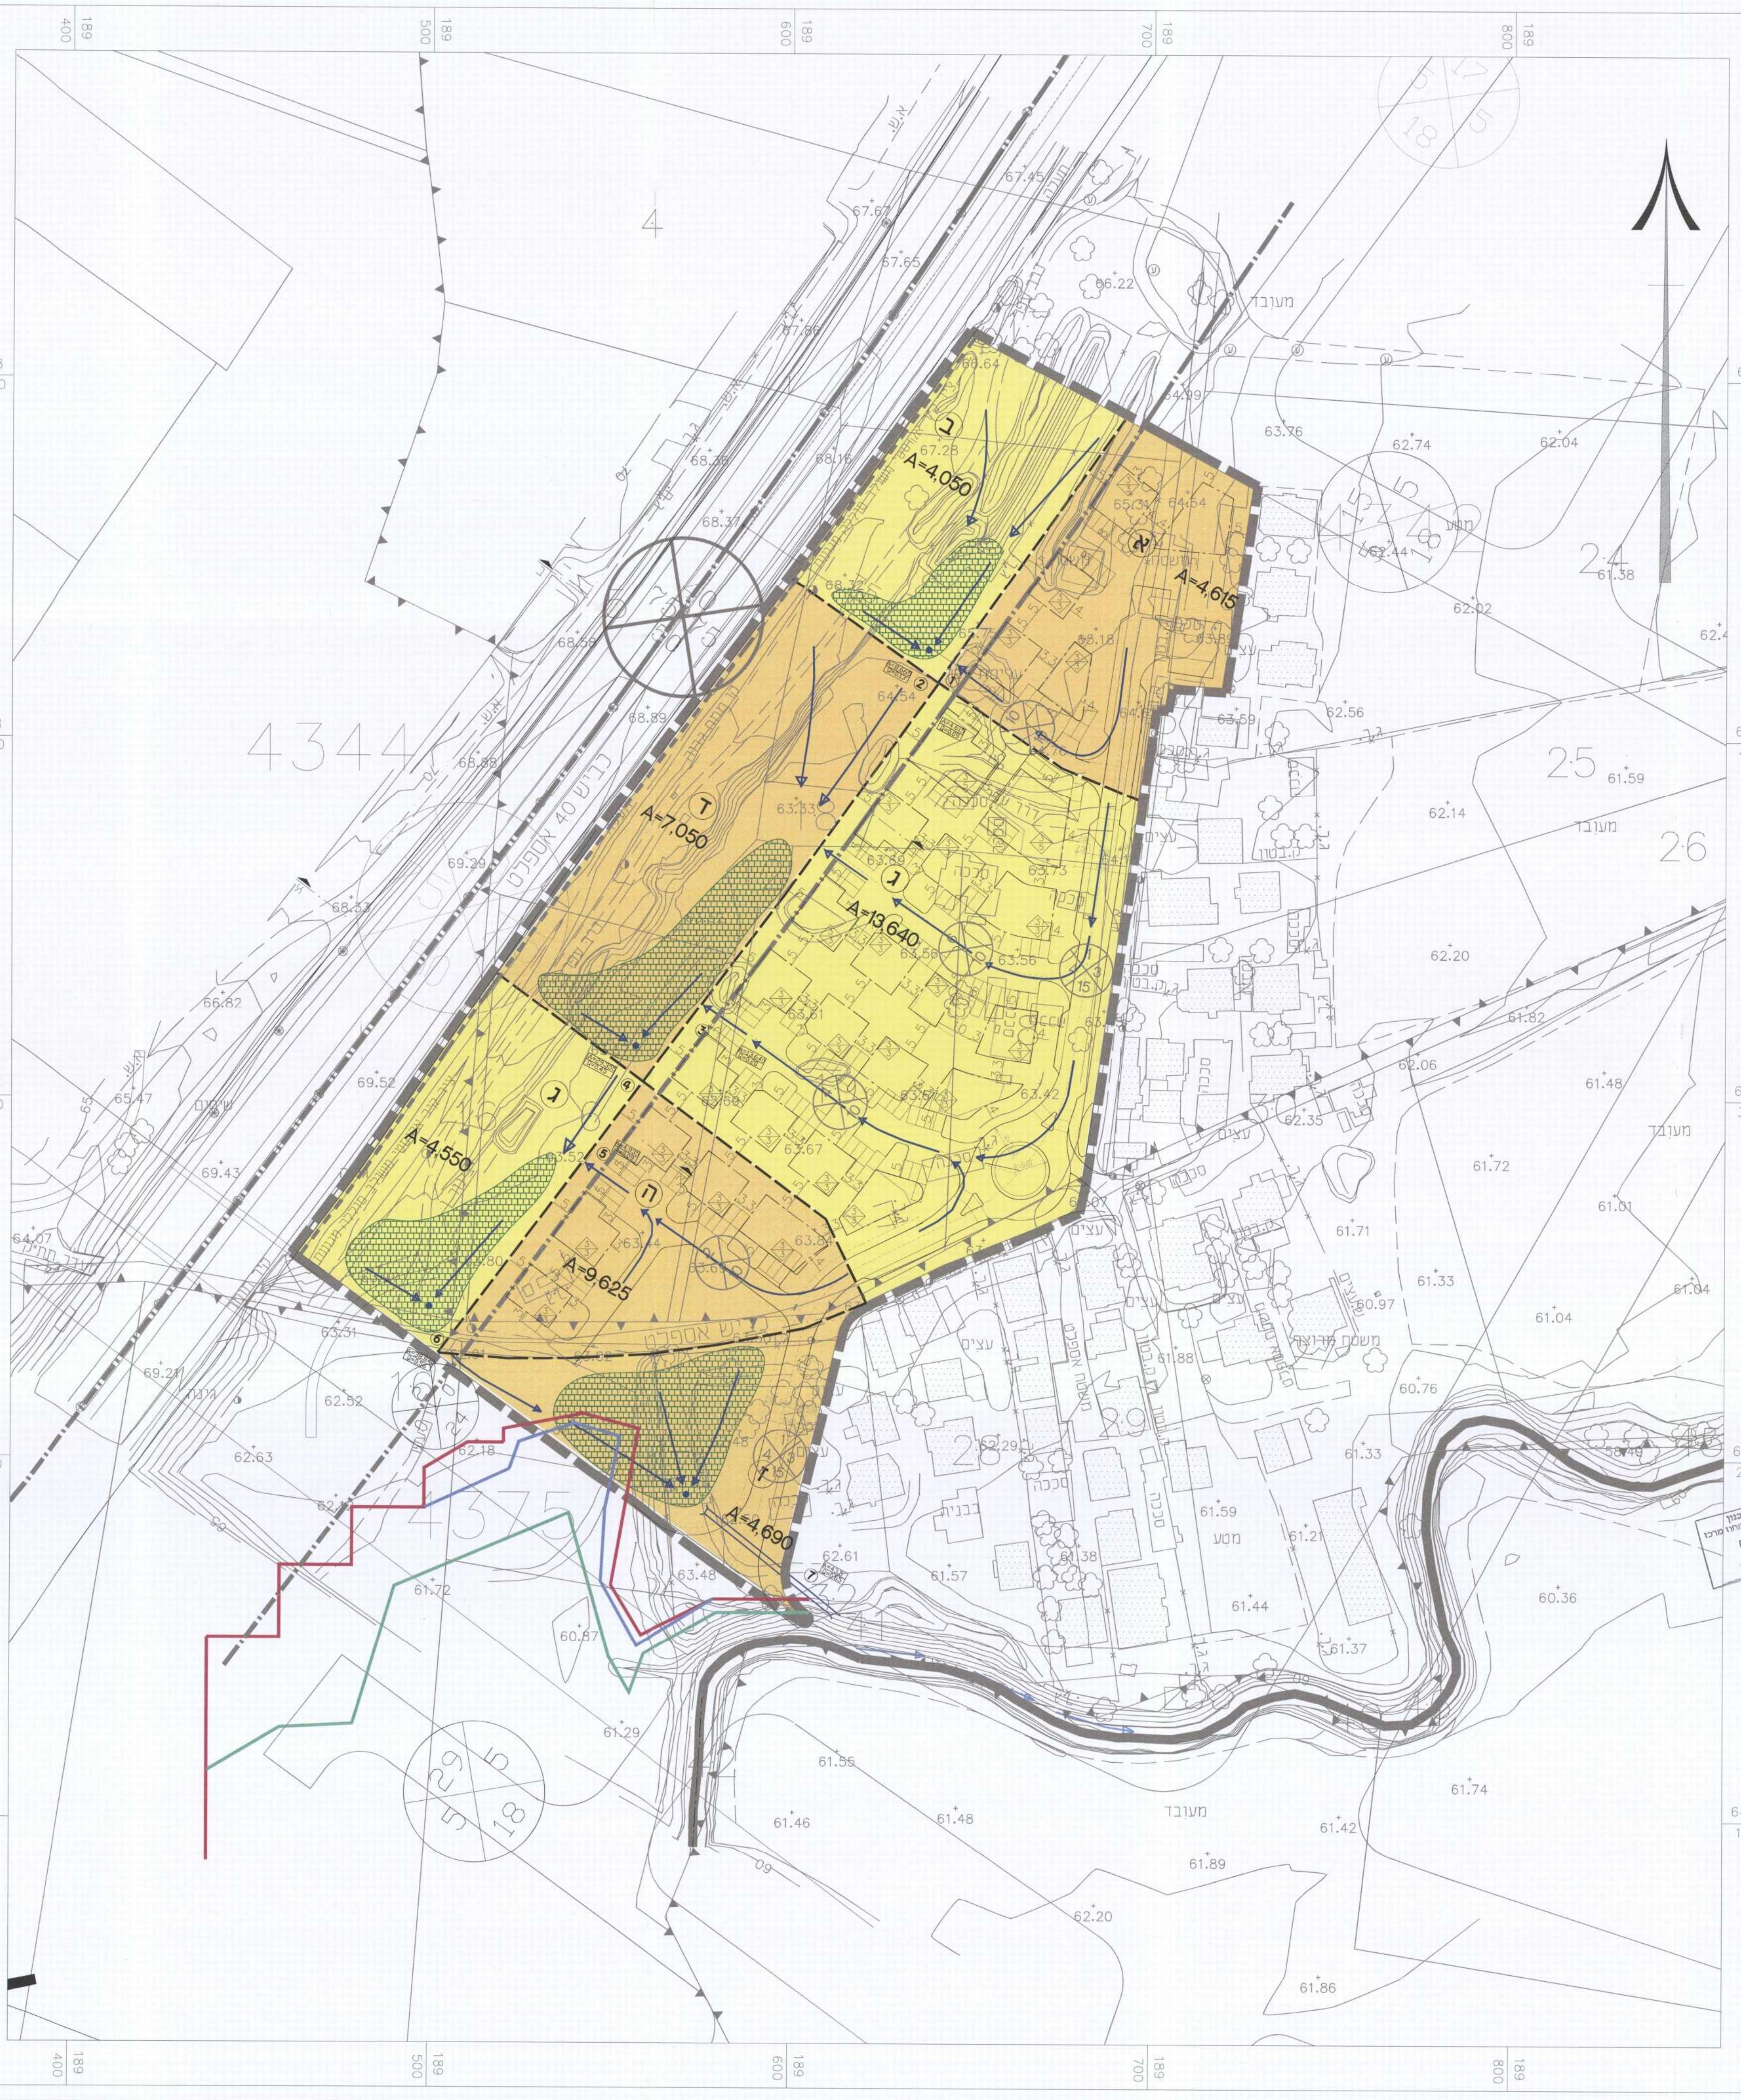

מקרא

● מתקן קליטה כולל קידוח חילחול והחדרה
Ⓣ ציון אגן משנה
A=3,423 שטח אגן משנה (מ״ר)
① מסי נקודת המוצא
▬ ▬ גבול תב״ע
— — — קו גבולות אגני משנה
——— קו גבולות אגנים ראשים
A=40.45 / Q=0.01 שטח מצטבר (דונם)
ספיקה בהסתברות 2% מקי\שני
כיווני זרימה קיימים
← כיווני זרימה מתוכננים
— צינור ניקוז
מעביר מים
▨ שטחים ירוקים להשהיה ,חילחול והחדרה
— קו פשט והצפה להסתברות 1%
— קו פשט והצפה להסתברות 2%
— קו פשט והצפה להסתברות 5%

7

על הקבלן לבדוק את המידות לפני הביצוע ולהודיע למתכנן על כל אי התאמה או סתירה.

אין לעשות כל שינויים בתכנית ללא אישור המתכנן. התכניות הן רכושו הפרטי של המתכנן ואין להשתמש בהן ללא אישורו.

מסי	הערות

לעיון ☒ למכרז ☐ לביצוע ☐

מינהל התכנון - מחוז מרכז
חוק התכנון והבנייה תשכ״ה-1965
אישור תכנית מס' להה/1000/16/א
הועדה המחוזית לתכנון ולבניה החליטה
ביום 16/11/14 לאשר את התכנית
☒ התכנית לא נקבעה טעונה אישור שר
☐ התכנית נקבעה טעונה אישור שר
מנהל מינהל התכנון יו״ר הועדה המחוזית

נבדק וניתן להפקיד/לאשר
החלטת הוועדה המחוזית
אדר' [illegible]
מתכננת [illegible]
24/5/16
תאריך
16.11.14

מינהל התכנון
הועדה המחוזית - מחוז מרכז
03-04-2016
נתקבל

מסי	תאריך	שינויים	חתימה
3	22/1/16	עדכון בינוי	
2	15/7/15	עדכון בינוי	
1	3/6/13	עדכון ע״פ הערות הניקוז ירקון	

מהדורה	המזמין
1	עריית רמלה

מס' הפרויקט	שם הפרויקט
	גן חקל בי תב״ע לה\1000\16\א

מס' הגליון	שם התכנית
01	נספח ניקוז

תאריך	שרטט:	תכנן:	בקר:	שם הקובץ:	קנ״מ:
11.2012	אורי	ניב	ניב		1:750

SUTOVSKY Civil systems
סוטובסקי מערכות אזרחיות

סוטובסקי
מערכות אזרחיות
טל: 077-5447501

רח' סוקולוב 21
רמלה 72205
פקס. 077-5447502
טל. 054-7447501, 077-5447501

Sokolov 21 st'
RAMLA. ISRAEL 72205
FAX.+972-77-5447502
TEL.+972-77-5447501, +972-54-7447501

Web site - www.civil-systems.co.il
E-mail: sutovsky@inter.net.il