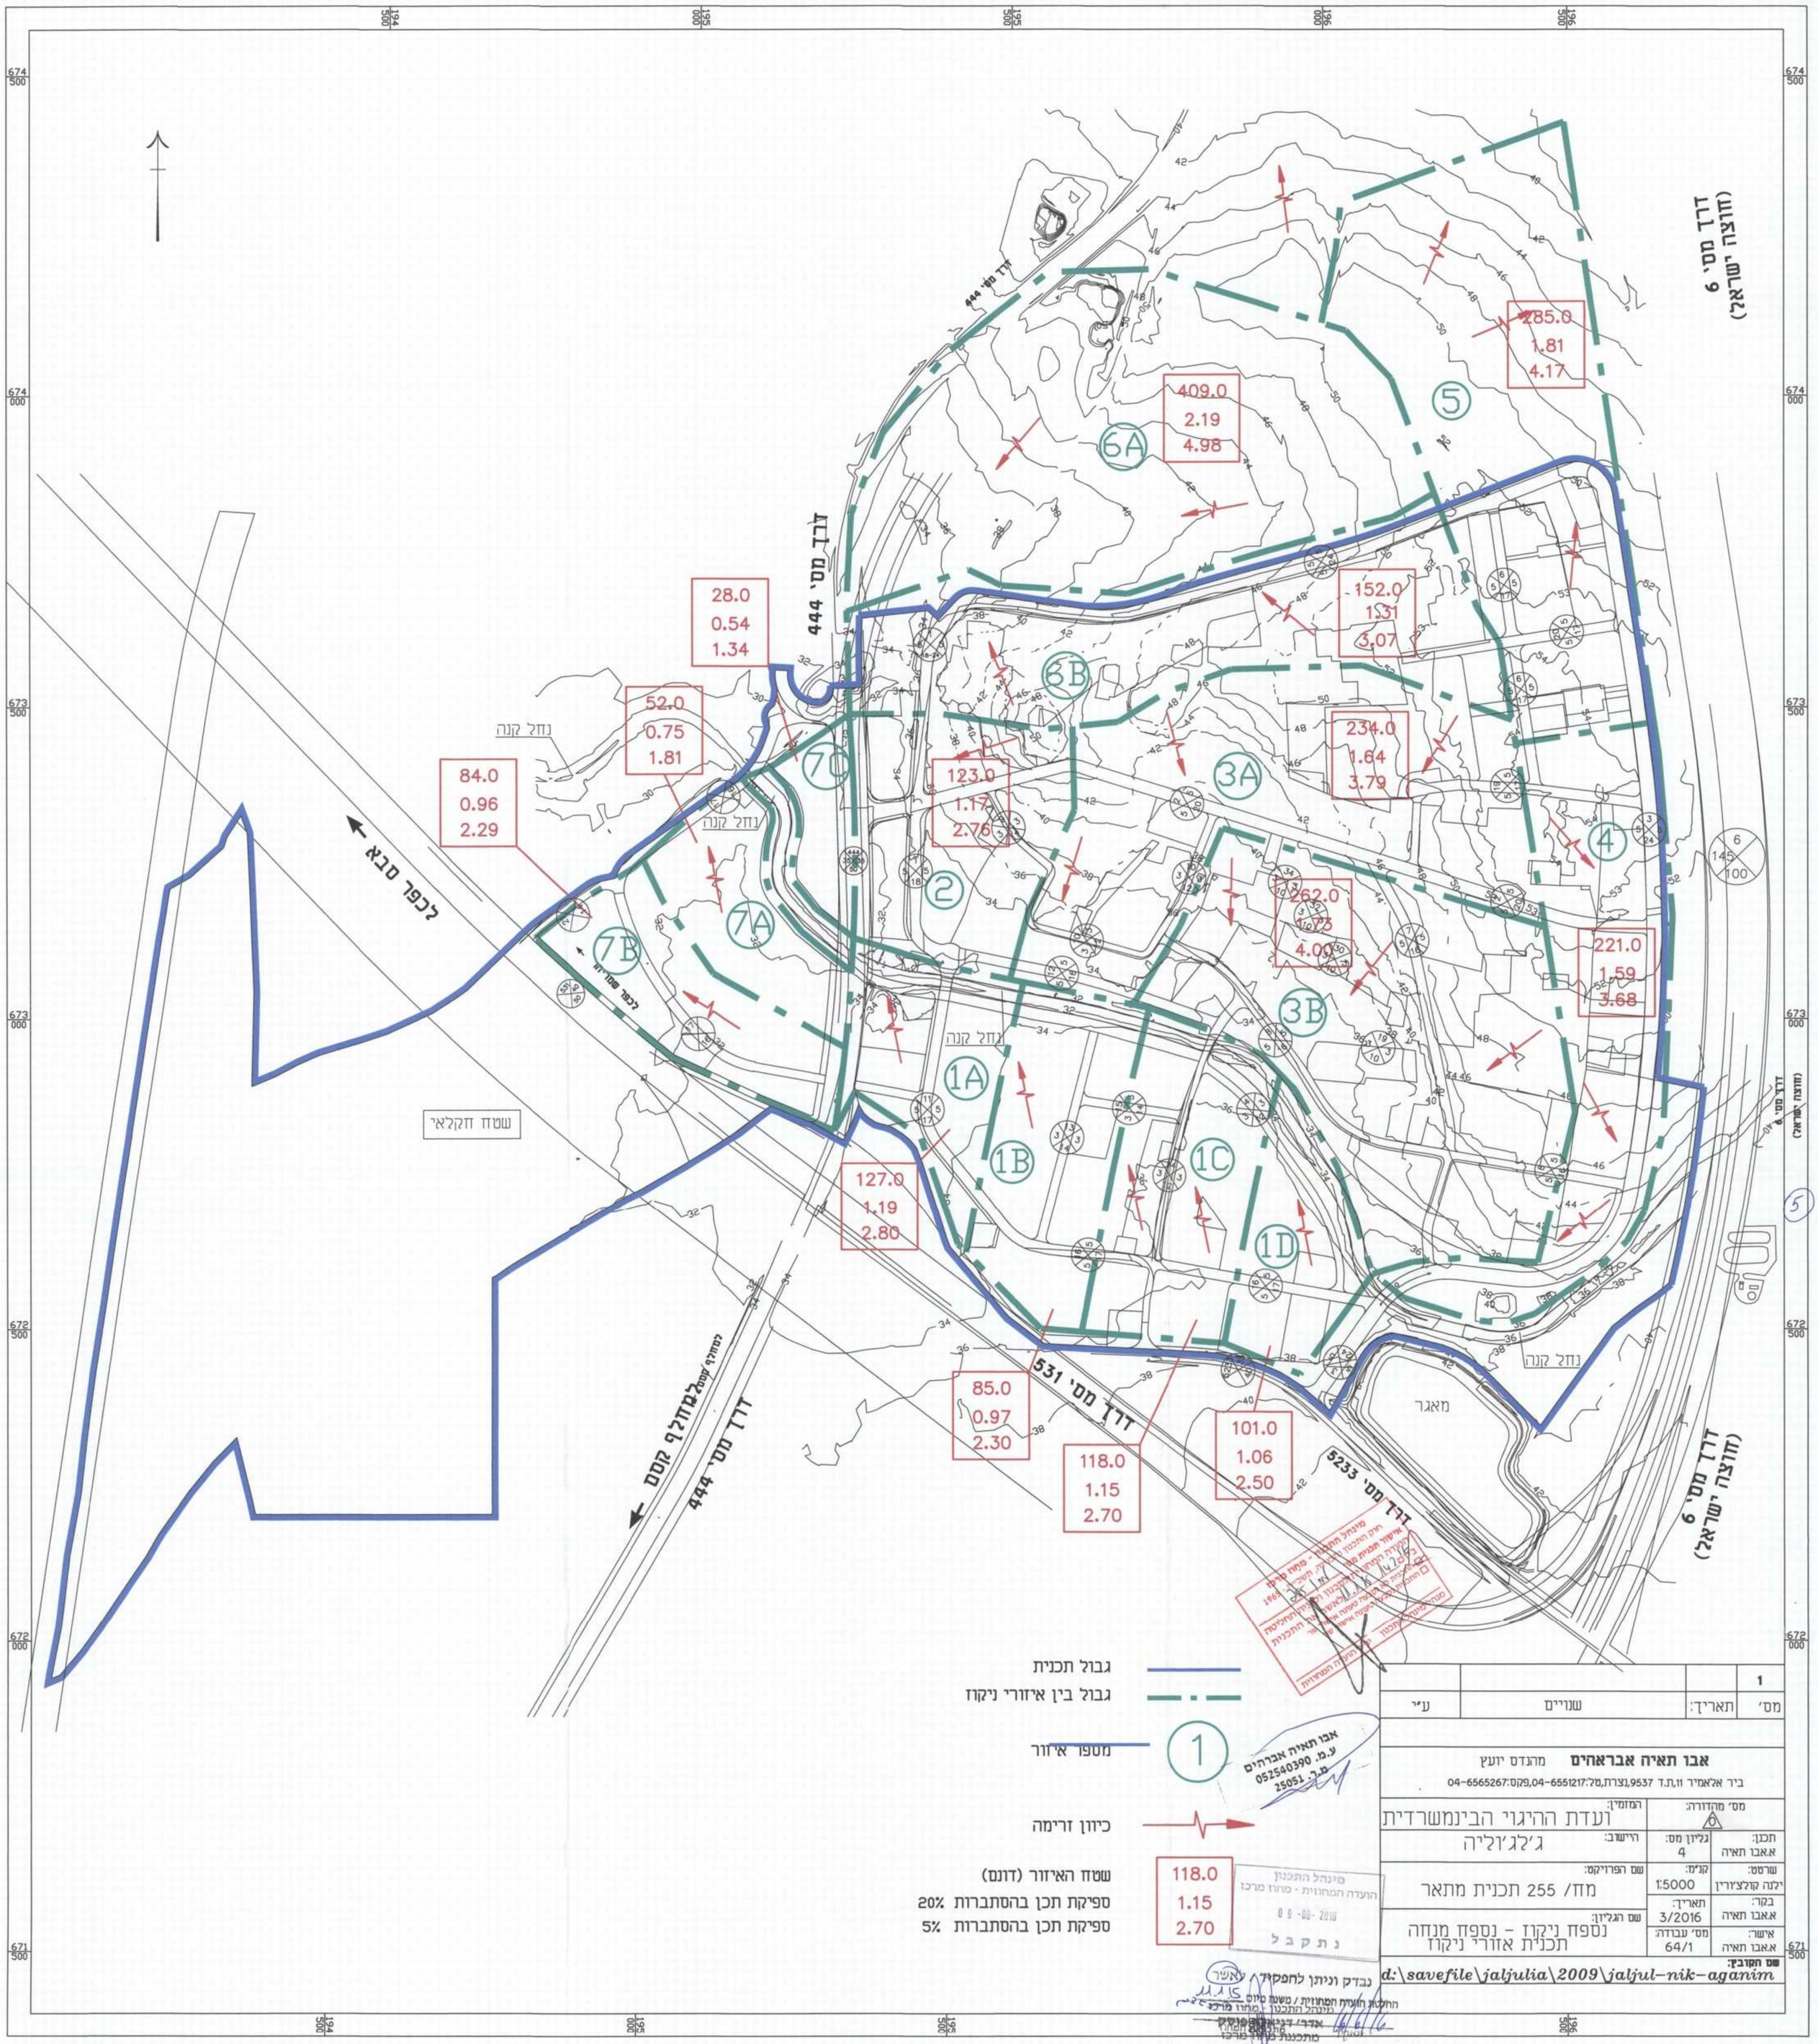

1			
מס'	תאריך:	שנויים	ע"י

אבו תאיה אבראהים מהנדס יועץ

ביר אלאמיר 11,ת.ד 9537,נצרת,טל:6551217-04,פקס:6565267-04

מס' מהדורה: 0	המזמין: ועדת ההיגוי הבינמשרדית
תכנן: א.אבו תאיה	גליון מס: 4 — הייעוד: ג'לג'וליה
שרטט: ילנה קולצ'וריץ	קנ"מ: 1:5000 — שם הפרויקט: מח/ 255 תכנית מתאר
בקר: א.אבו תאיה	תאריך: 3/2016 — שם הגליון: נספח ניקוז - נספח מנחה תכנית אזורי ניקוז
אישר: א.אבו תאיה	מס' עבודה: 64/1

שם הקובץ: d:\savefile\jaljulia\2009\jaljul-nik-aganim