עירית כפר-סבא
אגף הנדסה
מח' תכנון
20-11-2014
התקבל

4022692_/מס

חוק התכנון והבניה, התשכ"ה - 1965

תכנית מפורטת

405-0133116

משרד הפנים
מחוז מרכז
28-12-2014
התקבל
תיק מס'

כס\מק\3\8\יד
מגרש למגורים
רחוב ביאליק 14 כפר-סבא

נספח תנועה ופיתוח

מחוז	מרכז
מרחב תכנון מקומי	כפר-סבא
רשות מקומית	כפר-סבא
ישוב	כפר סבא
תאריך	06/03/2014

שם התרשים	קנ"מ
נספח תנועה ופיתוח	1:200
תרשים נוסף	
תרשים נוסף	

ועדה מקומית כפר-סבא
מס' תכנית 405-0133116
הועדה המקומית החליטה לאשר את התכנית
בישיבה מס' 010 ביום 30/9/14
יו"ר הועדה

שמות וחתימות:

עורך הנספח	שם: נתי אפפל	חתימה: נ.א. אדריכלות נוף בע"מ ח.פ. 512716341	
	תאגיד: נ.א. אדריכלות נוף בע"מ		
גורם מאשר	שם: שם פרטי ושם משפחה	תאריך: 19/11/14	
	תאגיד: שם התאגיד	חתימה:	

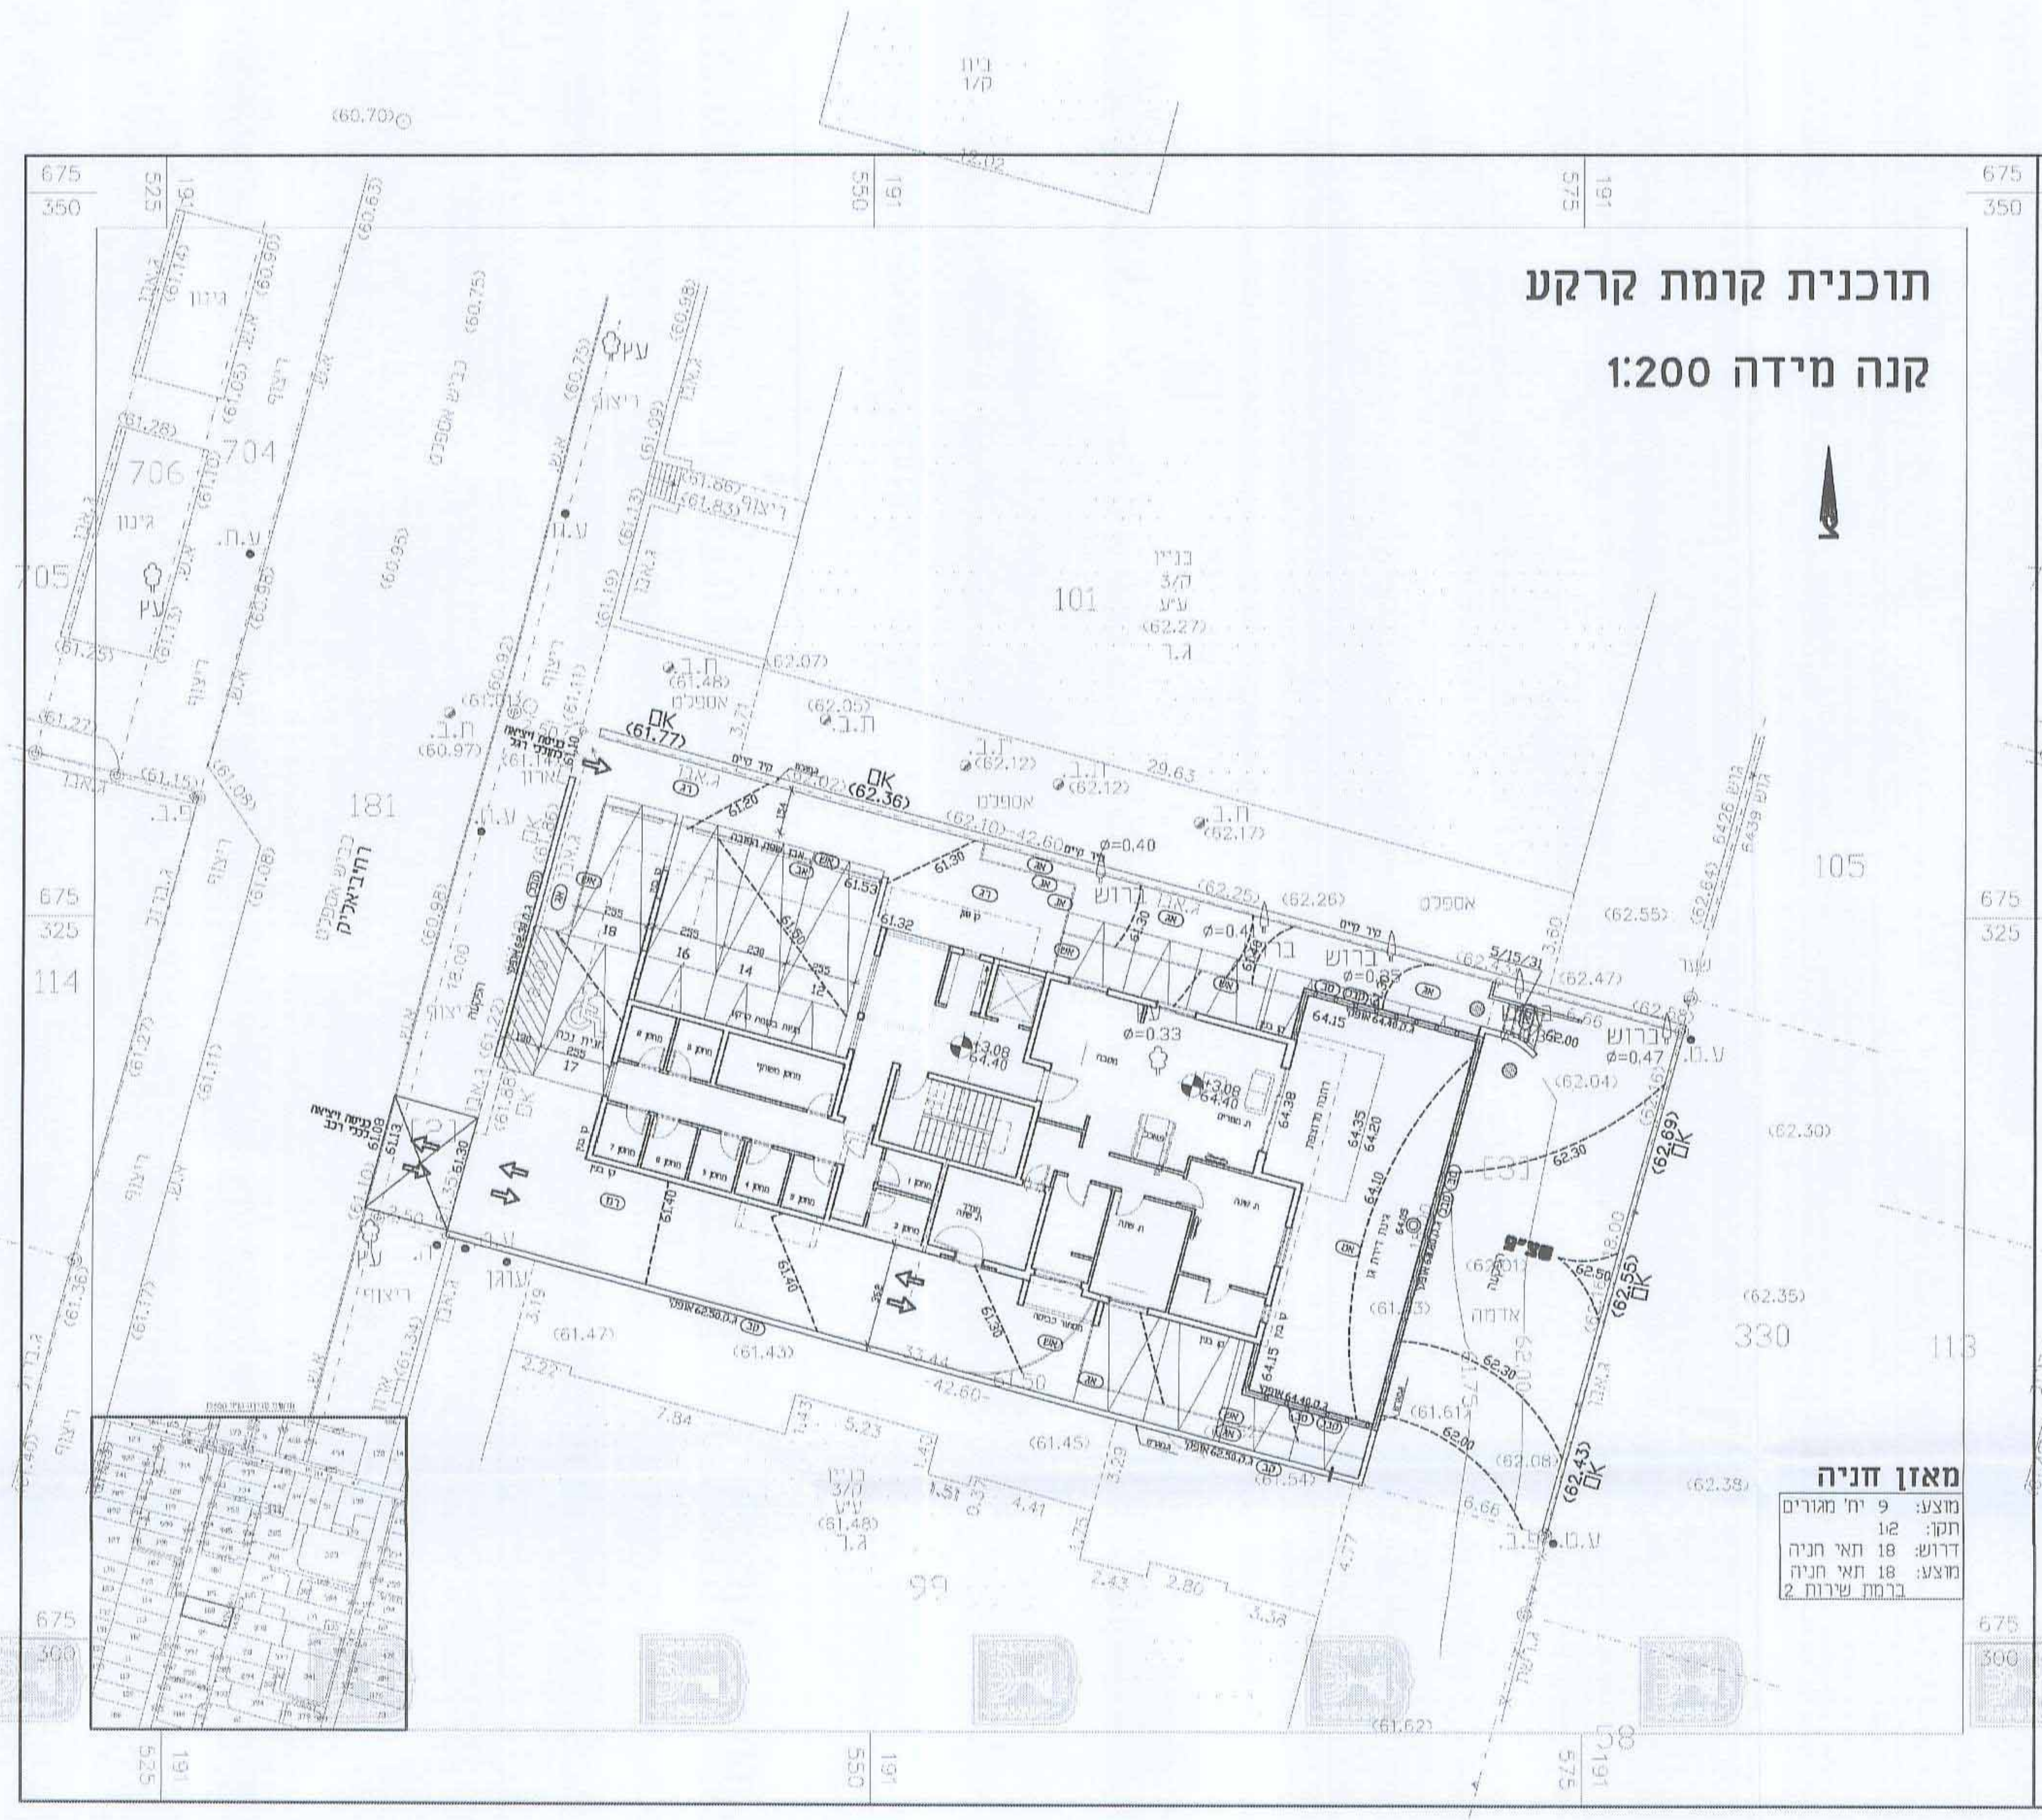

תוכנית קומת קרקע

קנה מידה 1:200

מאזן חניה

מוצע: 9 יח' מגורים
תקן: 1:2
דרוש: 18 תאי חניה
מוצע: 18 תאי חניות ברמת שירות 2

101
105
181
330
99
706
704
705
114
113
675
350
325
300
525
550
575

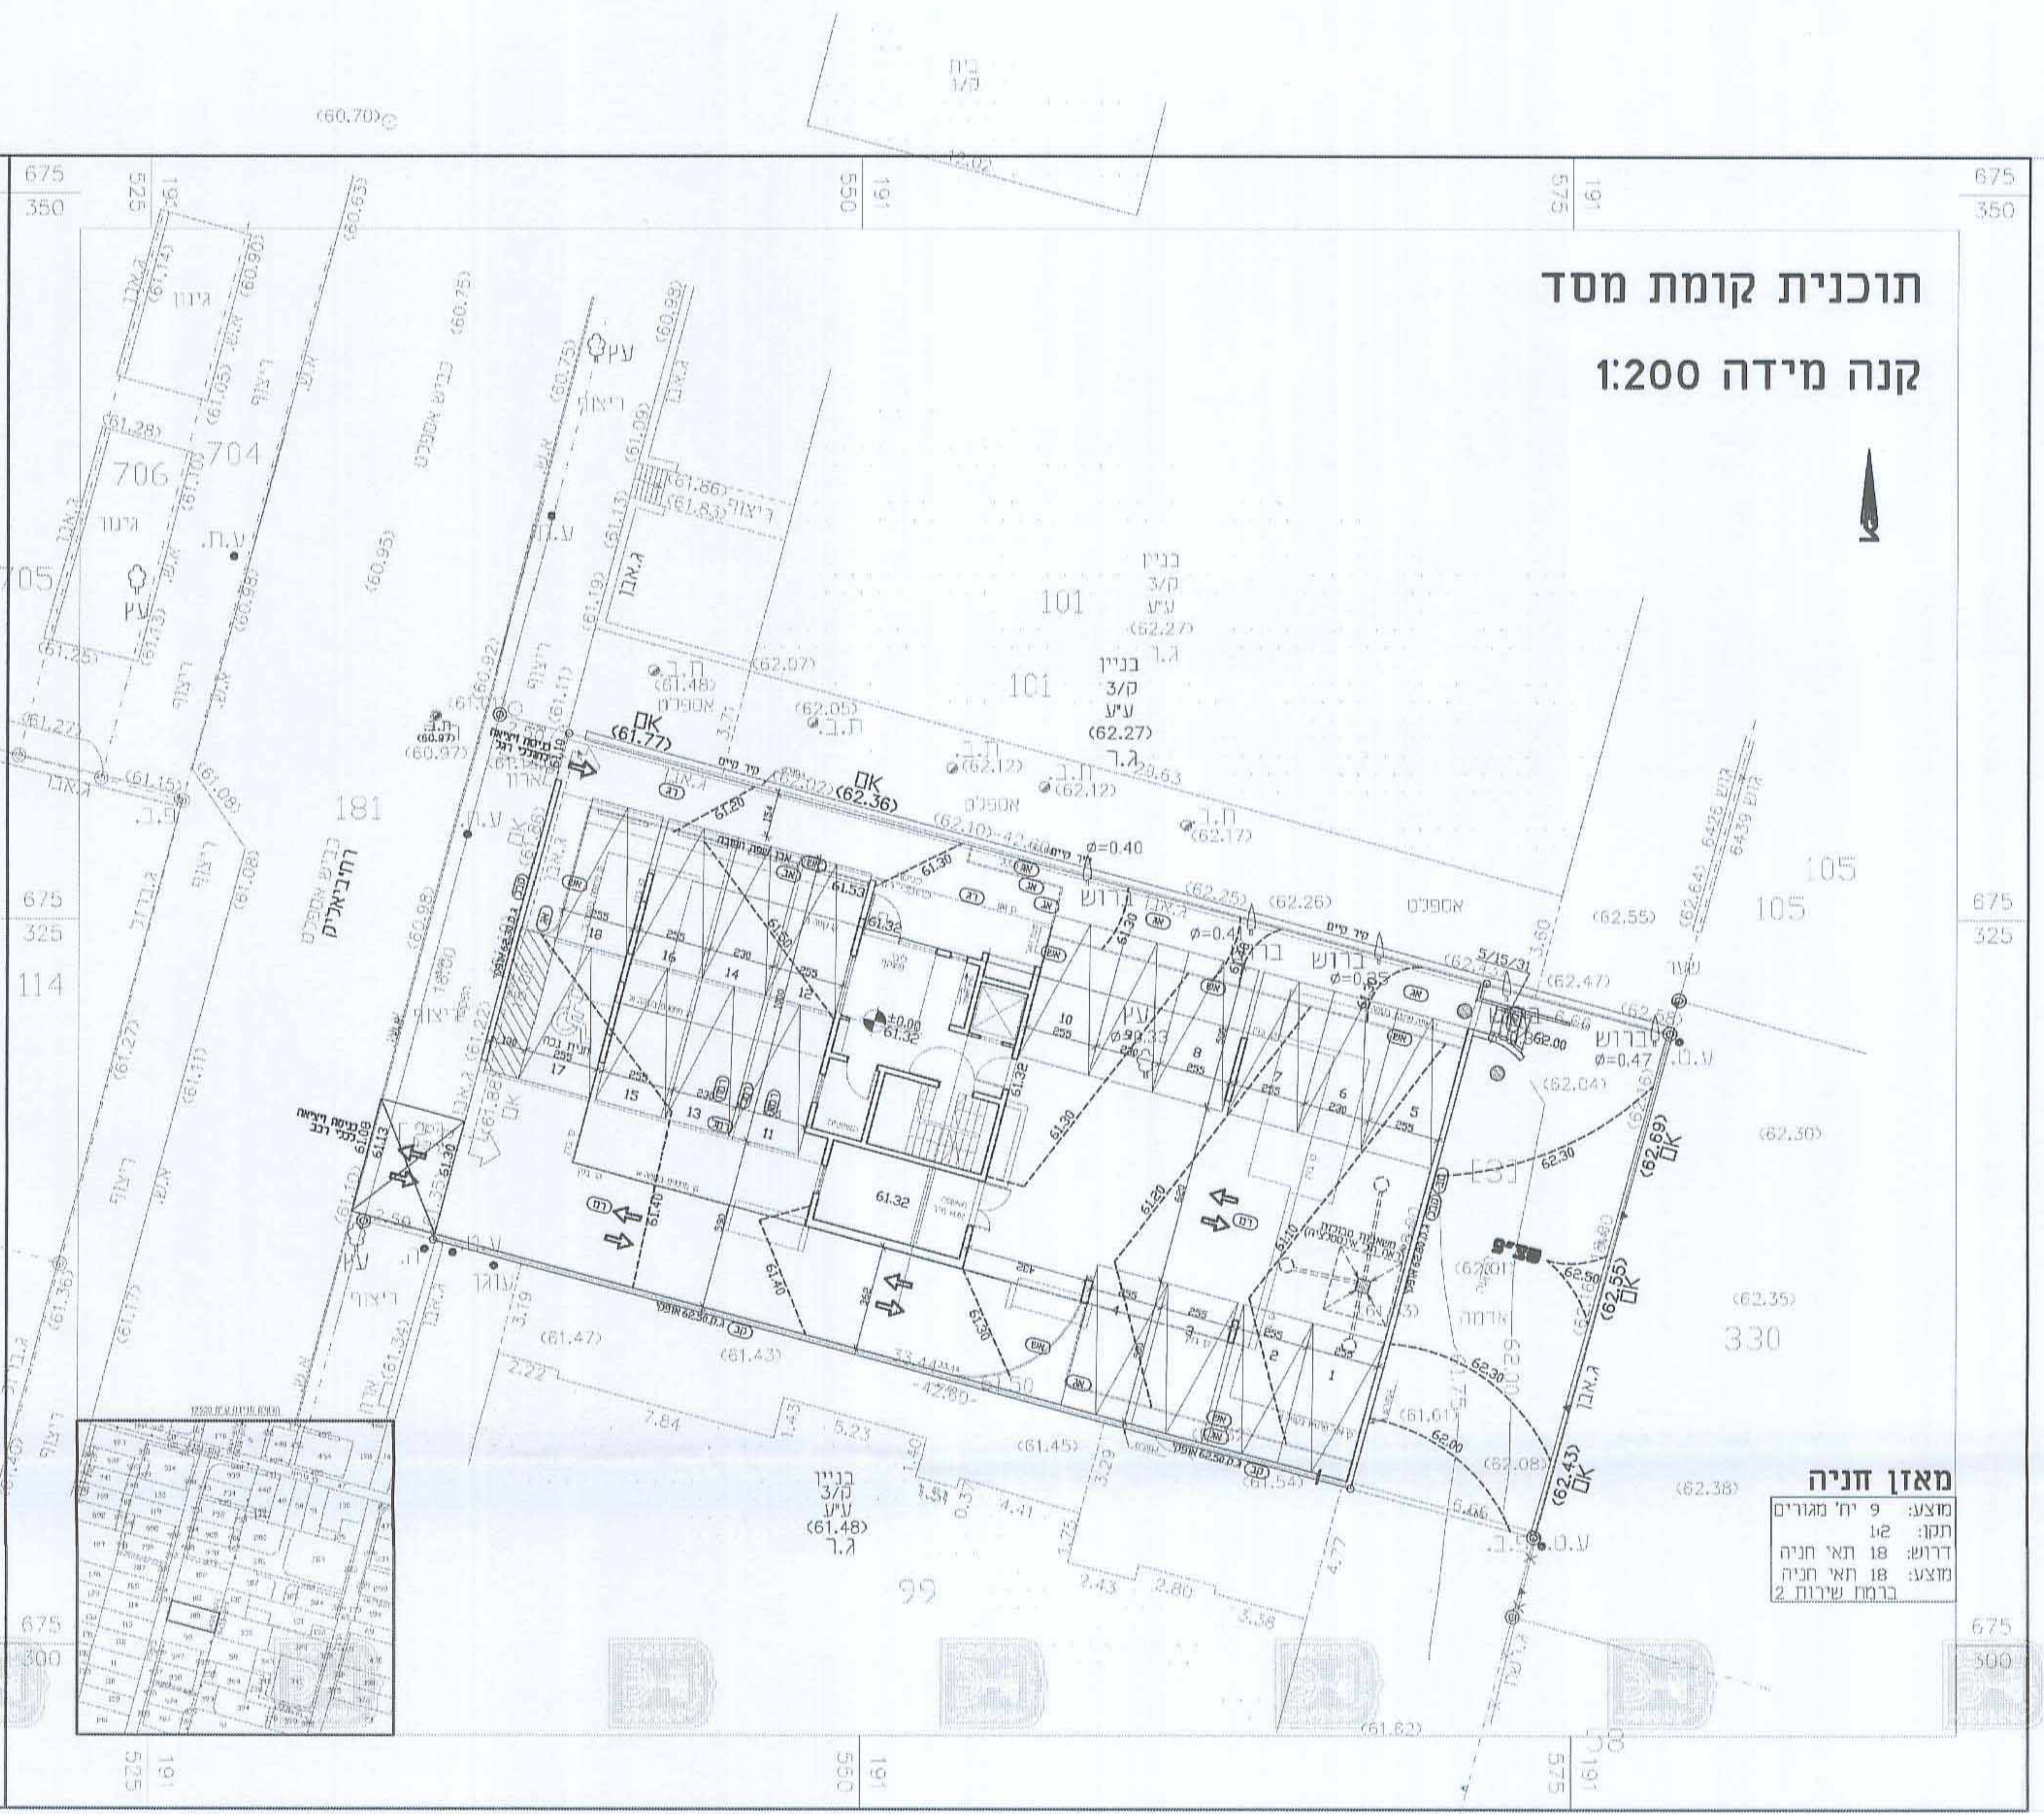

תוכנית קומת מסד

קנה מידה 1:200

מאזן חניה

מוצע: 9 יח' מגורים
תקן: 1:2
דרוש: 18 תאי חניה
מוצע: 18 תאי חניות ברמת שירות 2

101
105
181
330
99
706
704
705
114
675
350
325
300
525
560
575