



תרשים סביבה

טבלת מאזן חניה

יעד	כמות	גודל	תור חניה	ביטוש יחסי	היצע ממוזמן חניה החנייה והצעה שופרת	סריח
מקורות	252 יחיד	-	1 : 1.33	336	89 סומת סרוע 27 סומת סרוע 167 סומת סרוע 61	116 228
סריח	252 יחיד			336	88	344

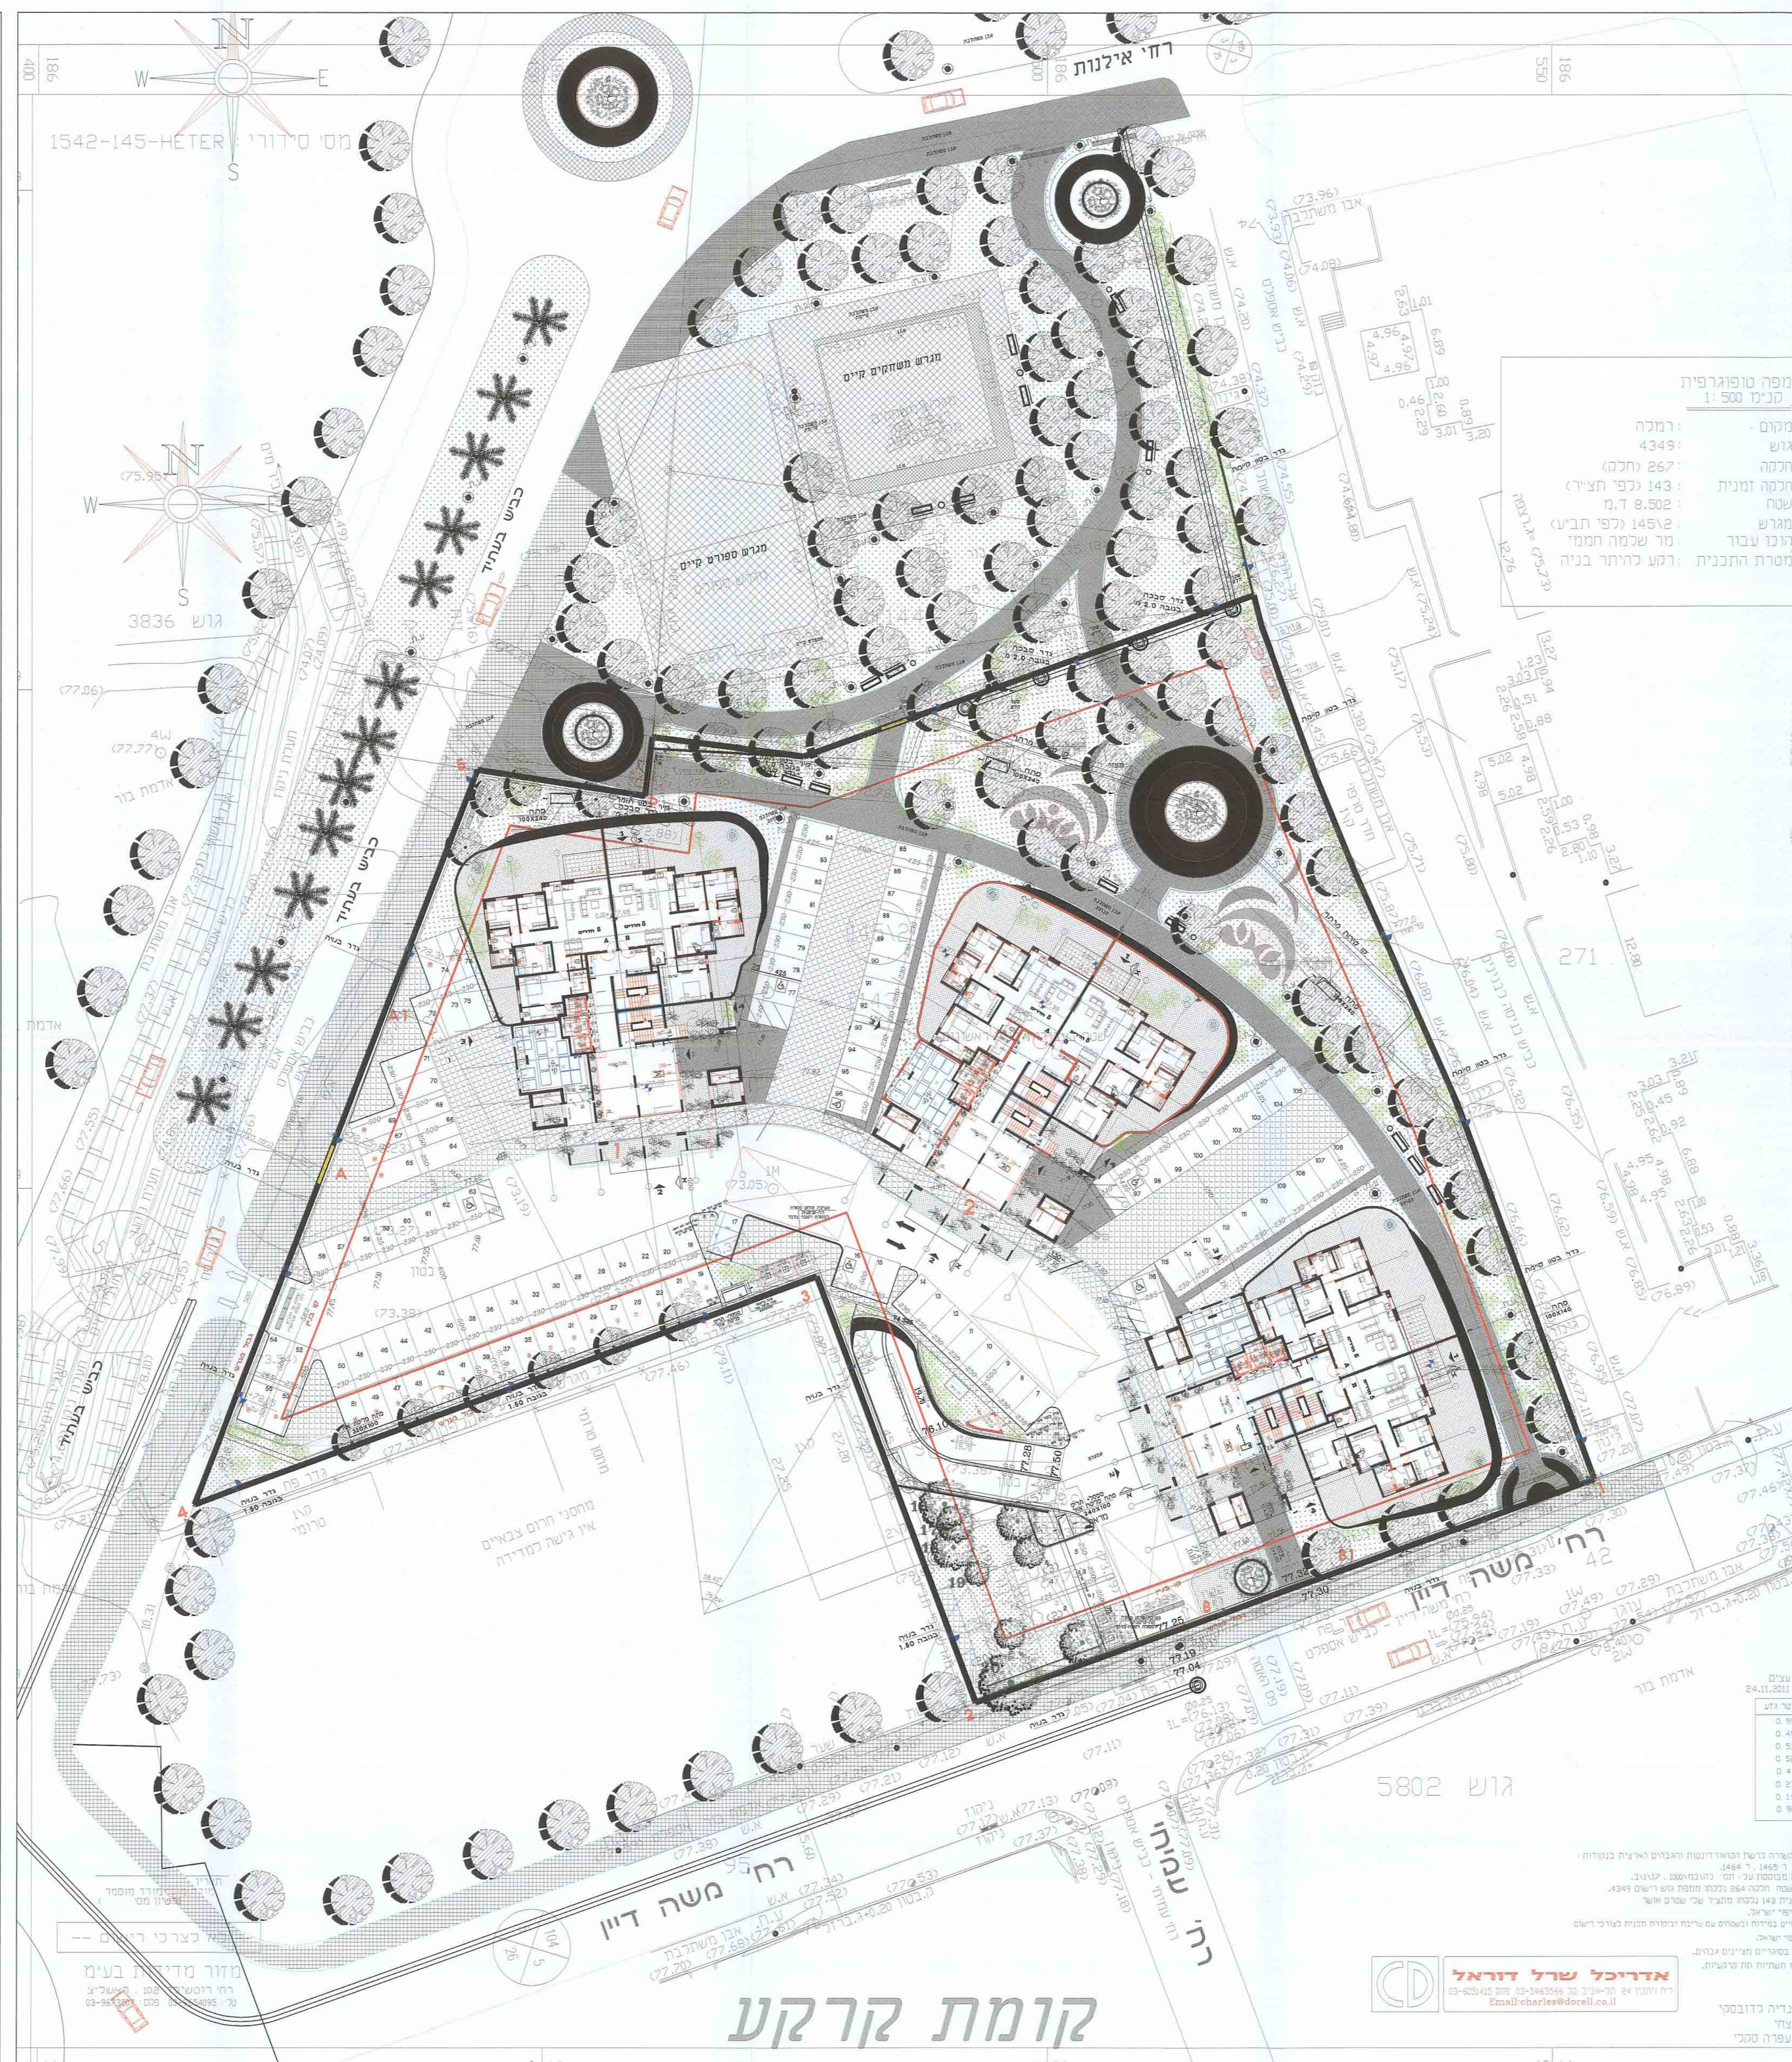
* - מהם 10 מקומות חניה לנכים

אראלה אושפיז
מהנדס תחבורה
מספר זהות 728666
מס' רשיון 1997
א-ר-ן
החברה הוותיקה והמובילה

^x שמות וחתימות

[illegible]

בעלי עניין בקרקע*

[illegible][illegible]

קומת מרתף