

חוק התכנון והבנייה, תשכ"ח  
משרד המבנה  
מחוז מרכז  
11-12-2014  
נתקבל  
תק"מ מס'

משרד המבנה  
מחוז מרכז  
11-12-2014  
נתקבל  
תק"מ מס'

## תכנית מס' 413-0133843

מזרח ראשון לציון מגורים  
תכנית מפורטת שינוי לתכנית מתאר רצ/ו 1 - רצ/א 22


## נספח מים

| אחוד וחלוקה     | סמכות ראשית | אופי התכנית                        |
|-----------------|-------------|------------------------------------|
| ללא אחוד וחלוקה | ועדה מחוזית | תכנית שנקבעה מכוחה להוציא התחייבות |

מחוז: מרכז  
מרחב תכנון מקומי: ראשון-לציון  
רשות מקומית: ראשון-לציון  
ישוב: ראשון-לציון  
שטח התכנית: 178.0777 דונם  
קנה-מידה: 1:250

| גוש  | סוג גוש | חלקית בשלמותו | חלקי תוכנית |
|------|---------|---------------|-------------|
| 4243 | מסודר   |               | 23,73,253   |
| 4245 | מסודר   |               | 3,6,13      |
| 4246 | מסודר   | 6             | 7,8,9,10,11 |
| 5416 | מסודר   |               | 36,57       |

זוויתות מוסד התכנון :

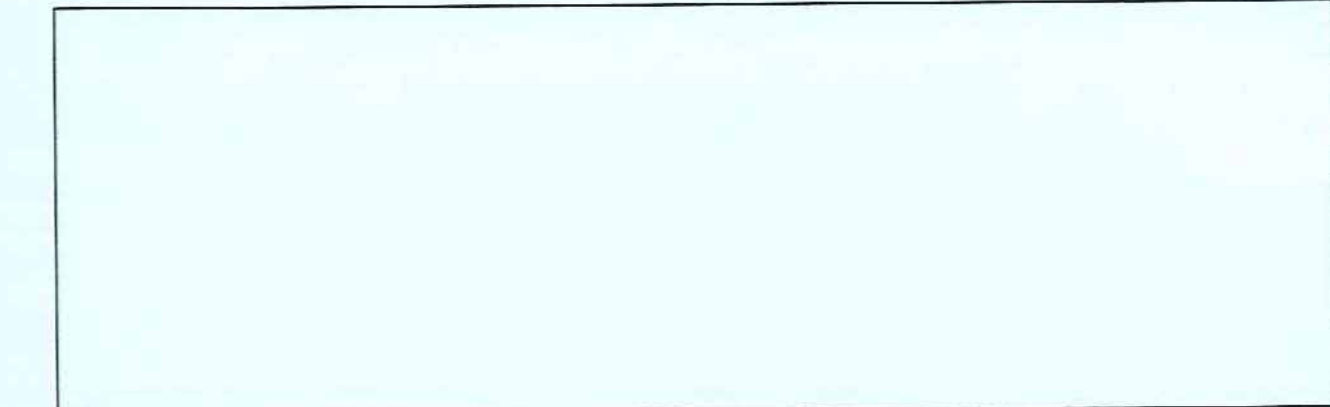

שלב: מילוי תנאים למתן תוקף מהדורה: 7 תאריך: 03.11.14  
שמות וחתומות:

|             |   |
|-------------|---|
| מגיש וזום 1 | מנהל מוקדמי ישראל<br>ע"י ת.ל. מורכבים<br>קרית התקשורת, טוה אילן ד.ב. רח' יזרעאל<br>02-5336206<br>Sagil@tikproj.co.il |
|-------------|---|

|                |                                                                                |
|----------------|--------------------------------------------------------------------------------|
| בעל ענין בקרקע | מנהל מוקדמי ישראל<br>ד"ר מנחם בן 125 חל-אכ"ב<br>03-7632278<br>rafim@mml.gov.il |
|----------------|--------------------------------------------------------------------------------|



|             |                                                                           |
|-------------|---------------------------------------------------------------------------|
| עורך התכנית | גרניטאז אורכלים<br>שטרקר 4 חל-אכ"ב<br>03-6048006<br>office@grynhaus.co.il |
|-------------|---------------------------------------------------------------------------|

|                  |                                                                                 |
|------------------|---------------------------------------------------------------------------------|
| עורכת נספח חנופי | קרני גרשטיין<br>נחל זרות 818 מכבים מודיעין<br>08-9261541<br>karniger@012.net.il |
|------------------|---------------------------------------------------------------------------------|

|      |                                                                          |
|------|--------------------------------------------------------------------------|
| מודד | דור בן-נתן<br>יצחק-עדה 34 חל-אכ"ב<br>03-5374395<br>edror2000@ezegint.net |
|------|--------------------------------------------------------------------------|



מס' גיליון 1/408-103 00110312.DWG עדכון 03.11.14

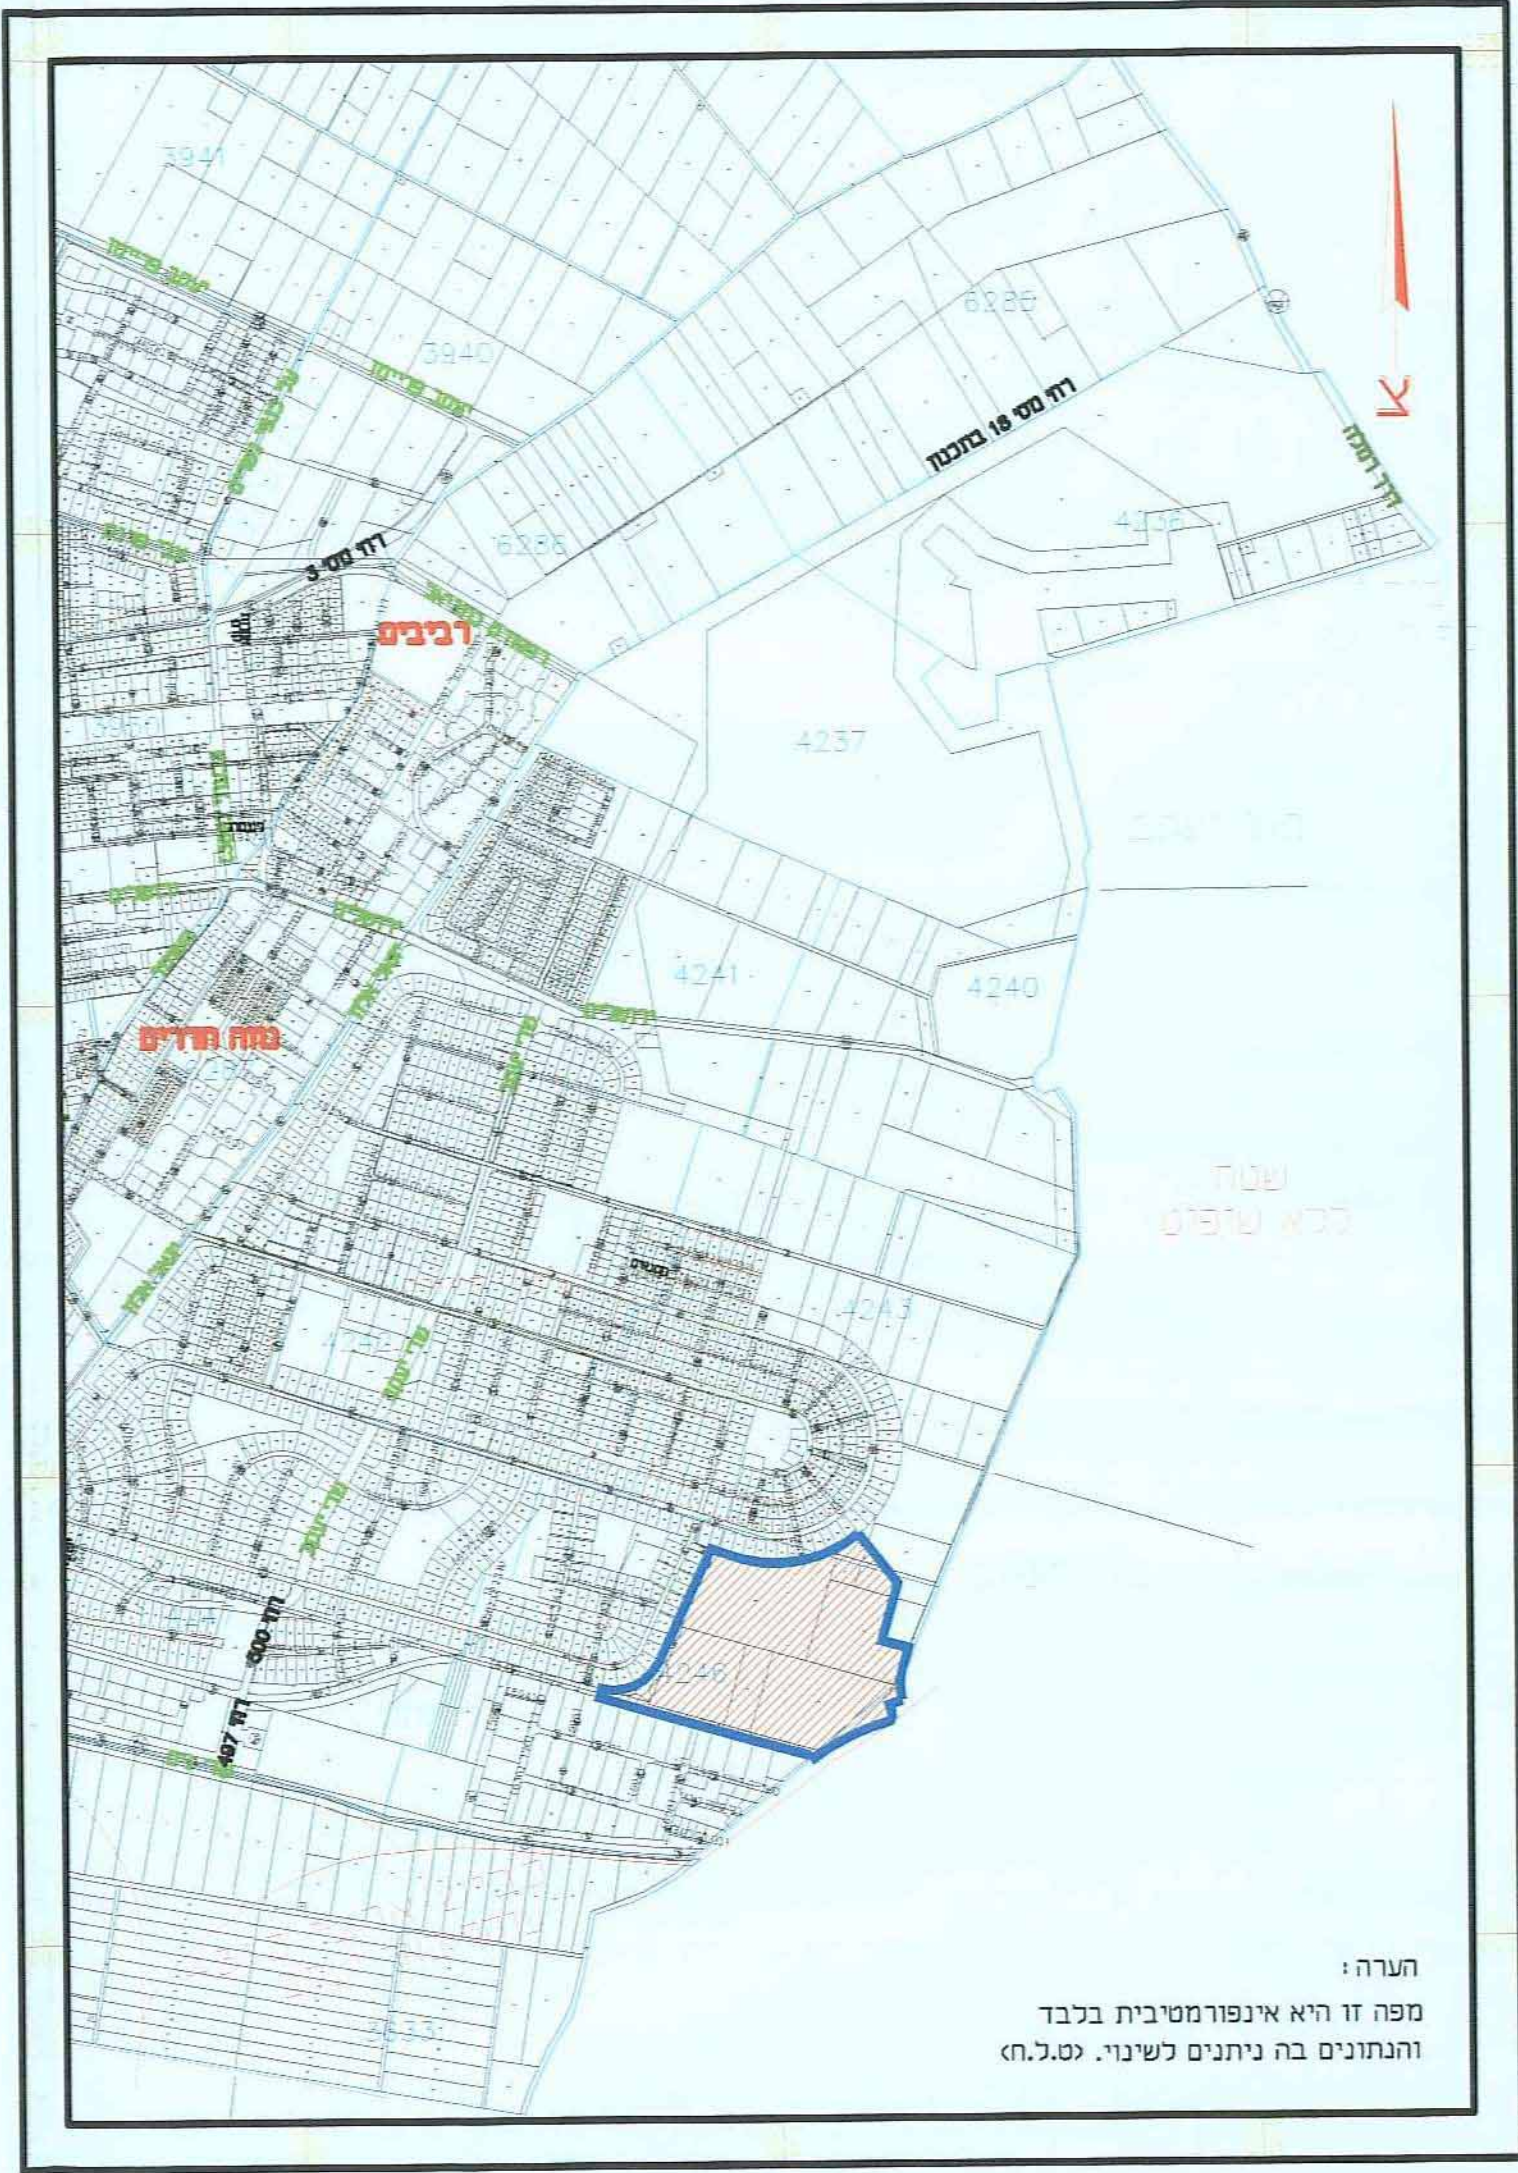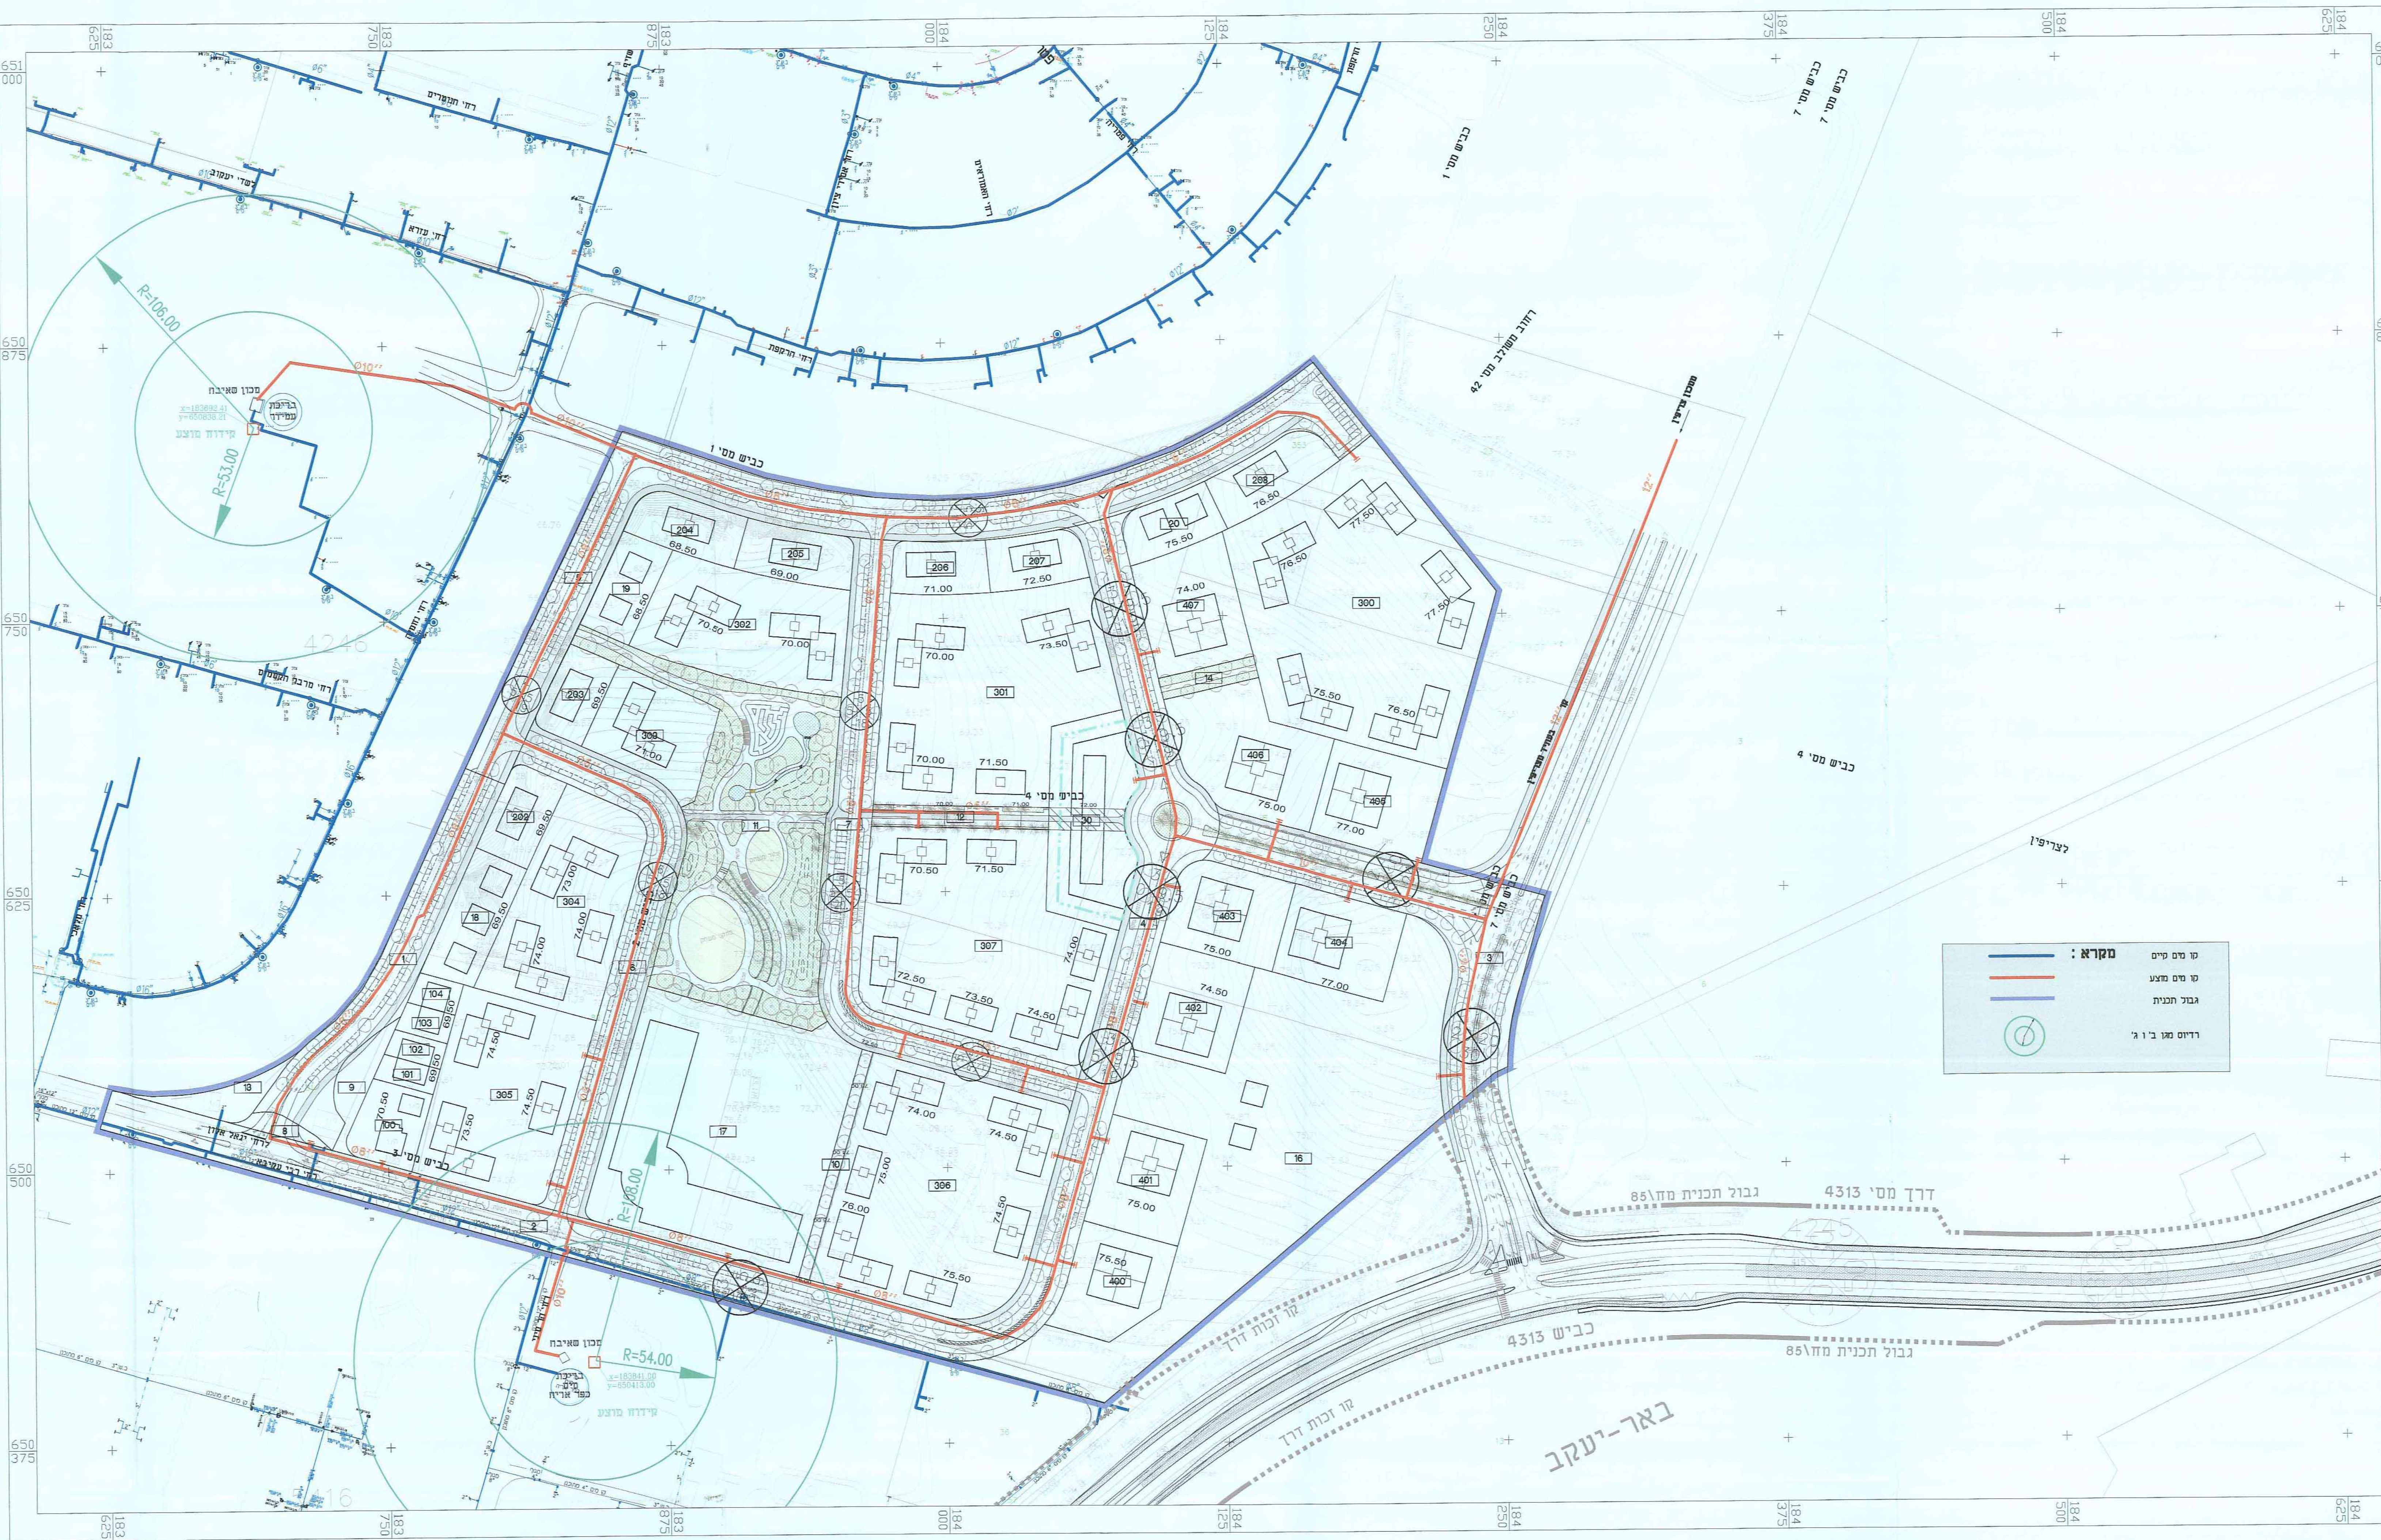

תרשים סביבה קנה-מידה 1:20,000