תכנית 408-0215392 נספח מפת מדידה 14:43:12 13/01/2020

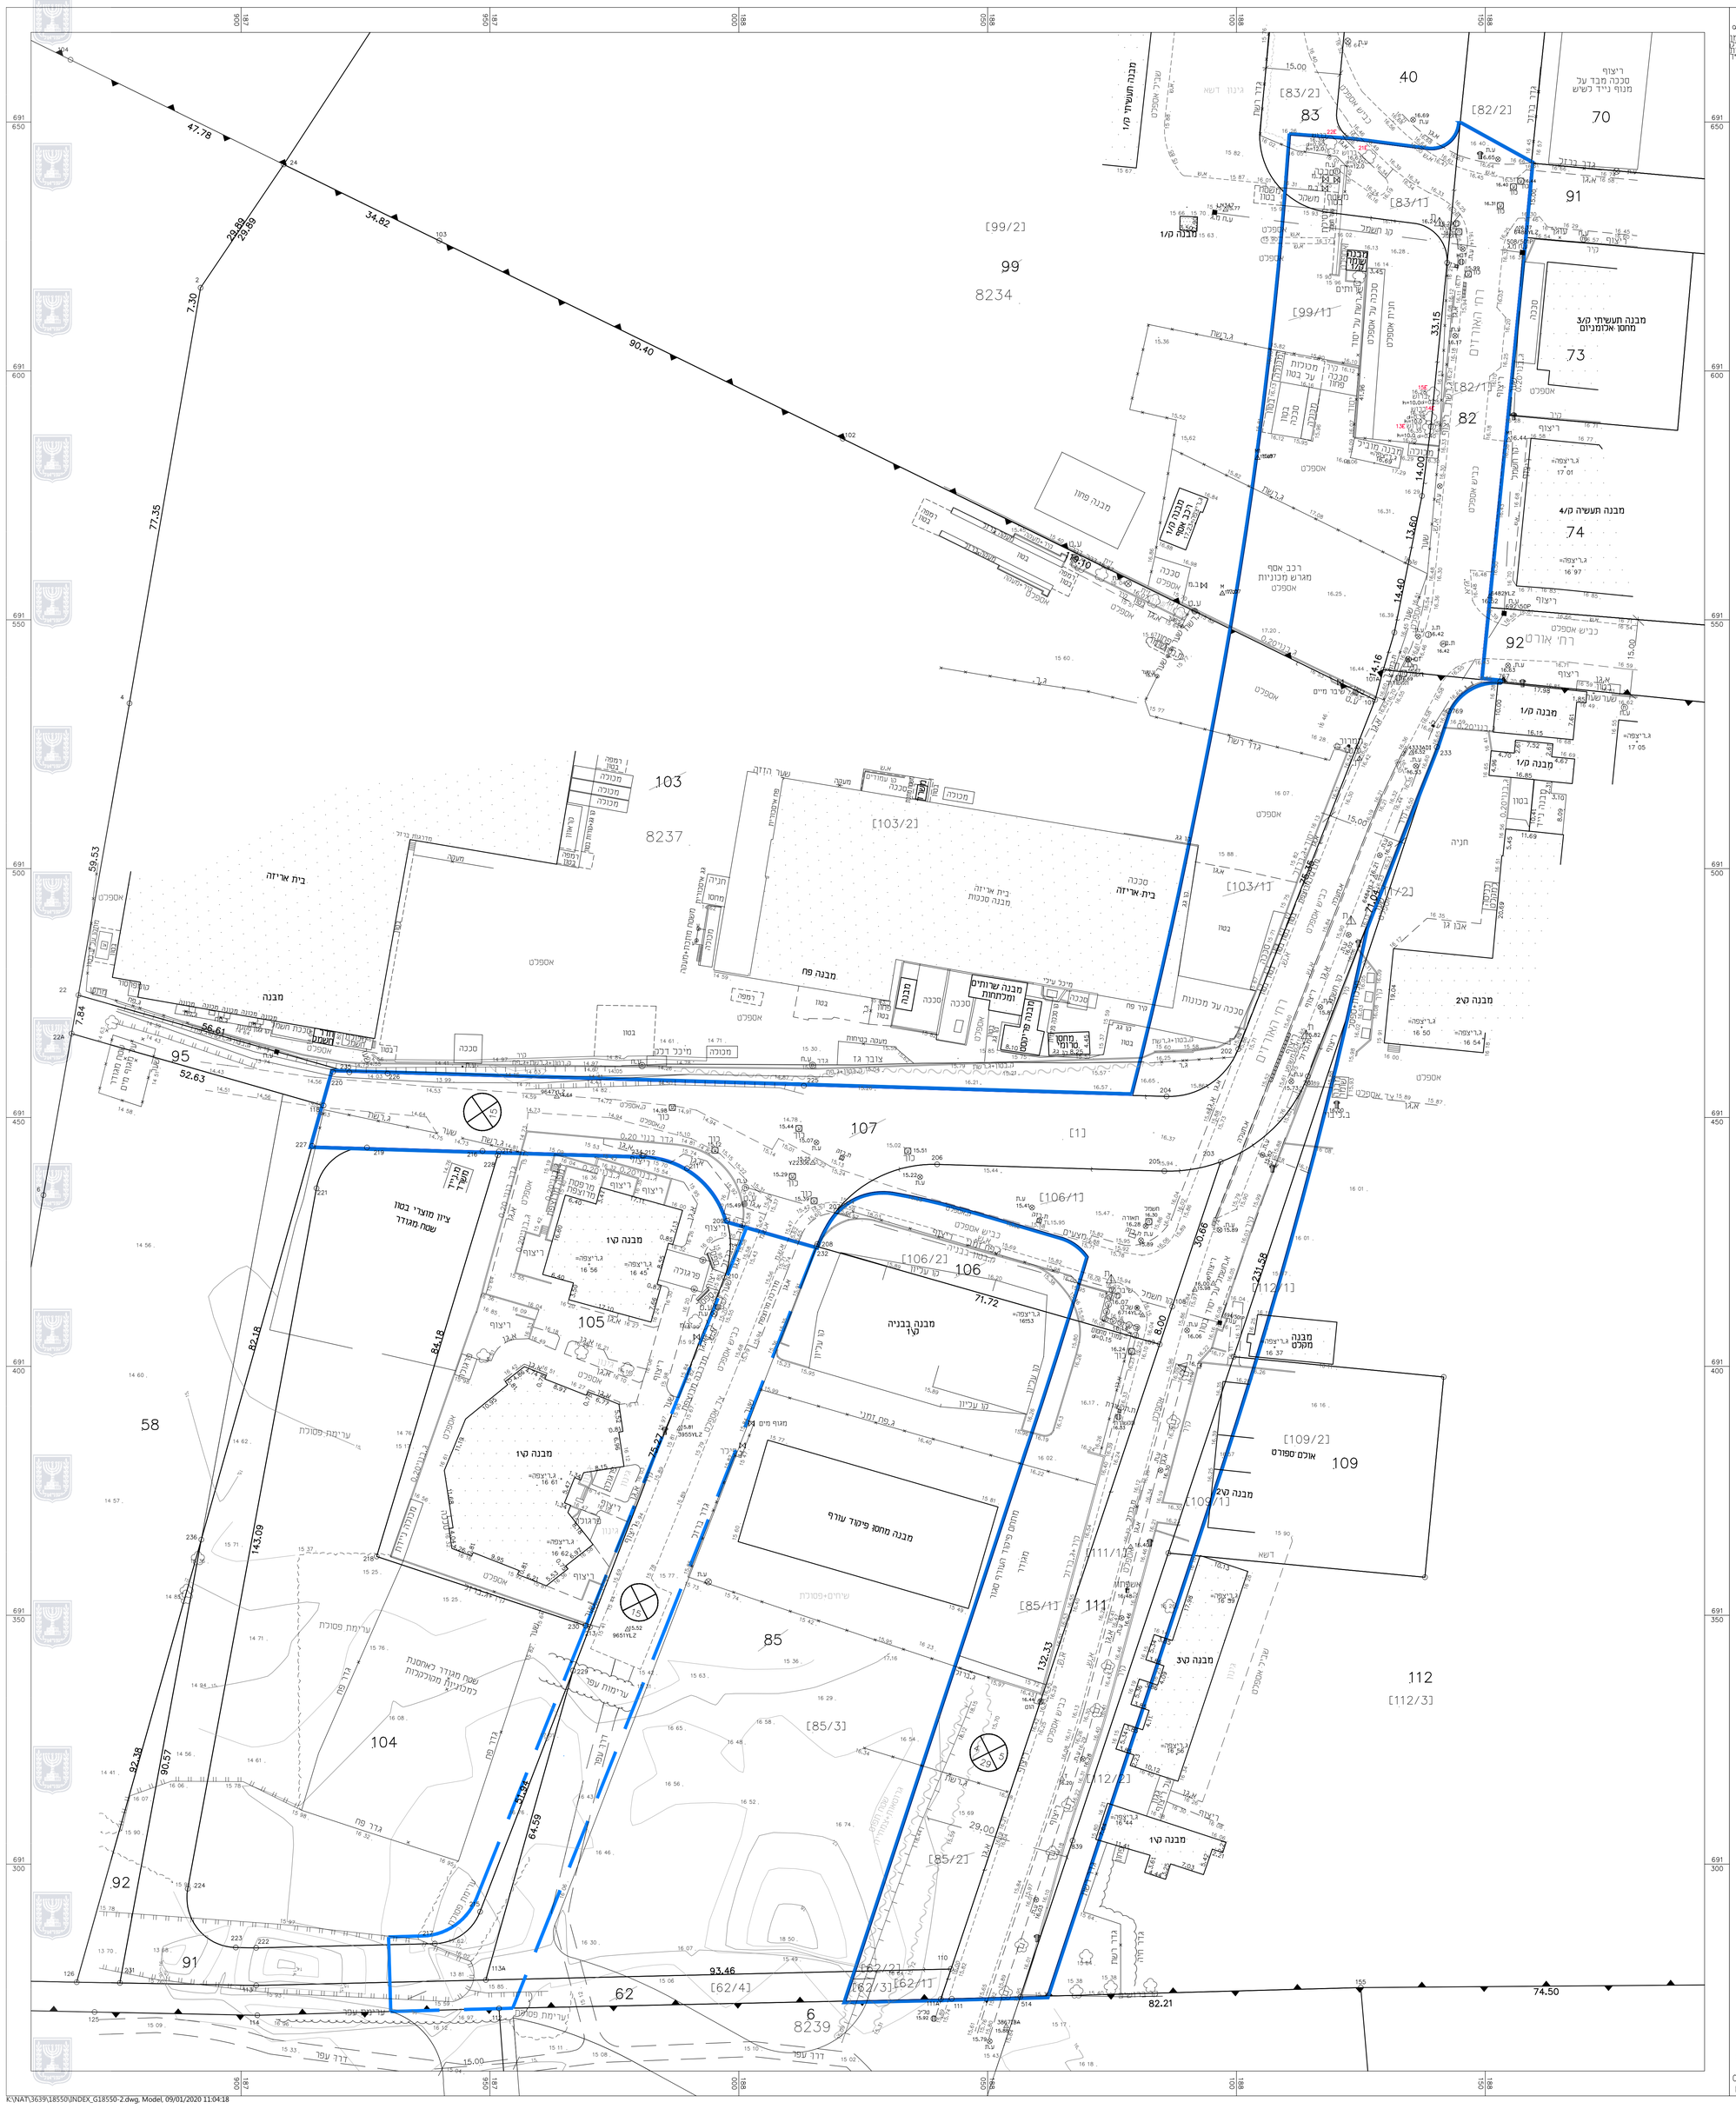
8234
8237
8239
9086
מבנה תעשיתי ק/1
מבנה ק/1
מבנה תעשה ק/4
מבנה ק/3 מחסן אכומניום
מבנה ק/2
מבנה ק/1
מבנה ק/1
מבנה ק/2
מבנה ק/3
מבנה ק/1
מבנה ק/2
מבנה ק/3
מבנה ק/1
מבנה פחון
מבנה בבניה קו
מבנה מחסן פיקוד עורף
מבנה שרותים ומלתחות
בית אריזה
מבנה
מבנה מקלט
רחי אורנים
