


משרד הנדסה  
מחוז מרכז  
11-07-2015  
הנדסה

4022772-38

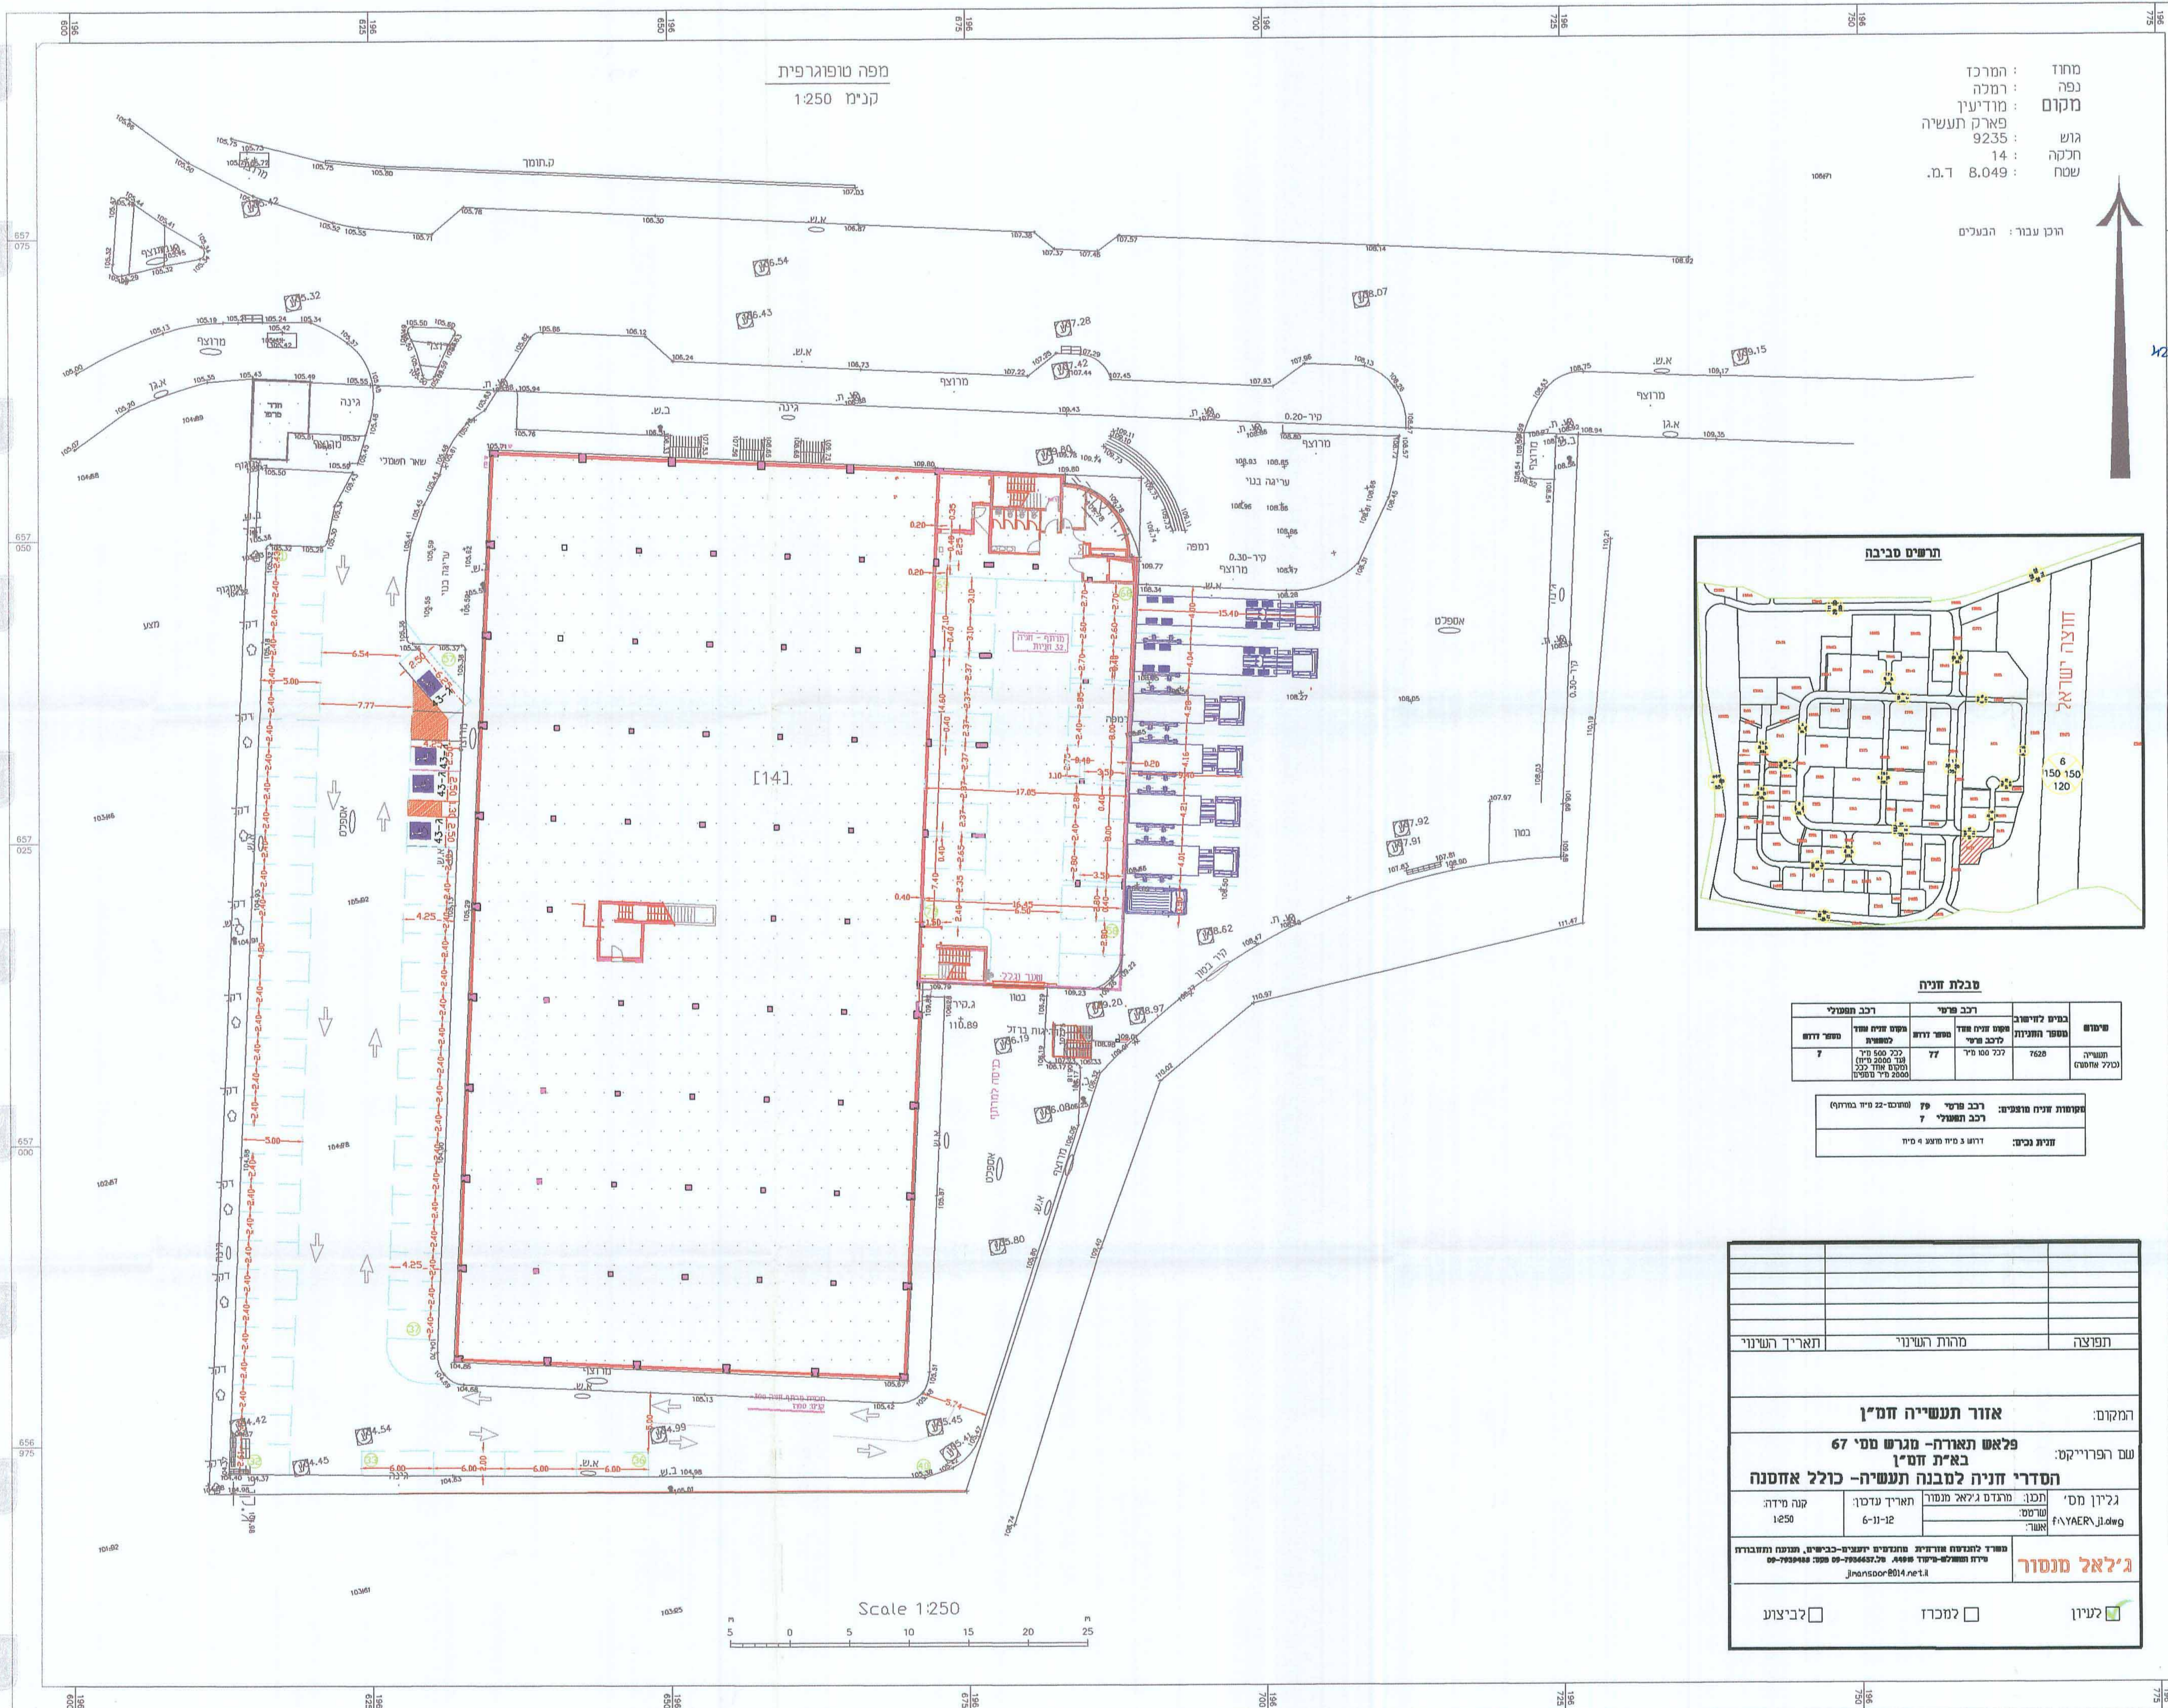

מחוז : מרכז  
מקום : פארק תעשייה  
גוש : 9235  
חלקה : 14  
שטח : 8,049 מ.ר

הוכן עבור: הבעלים












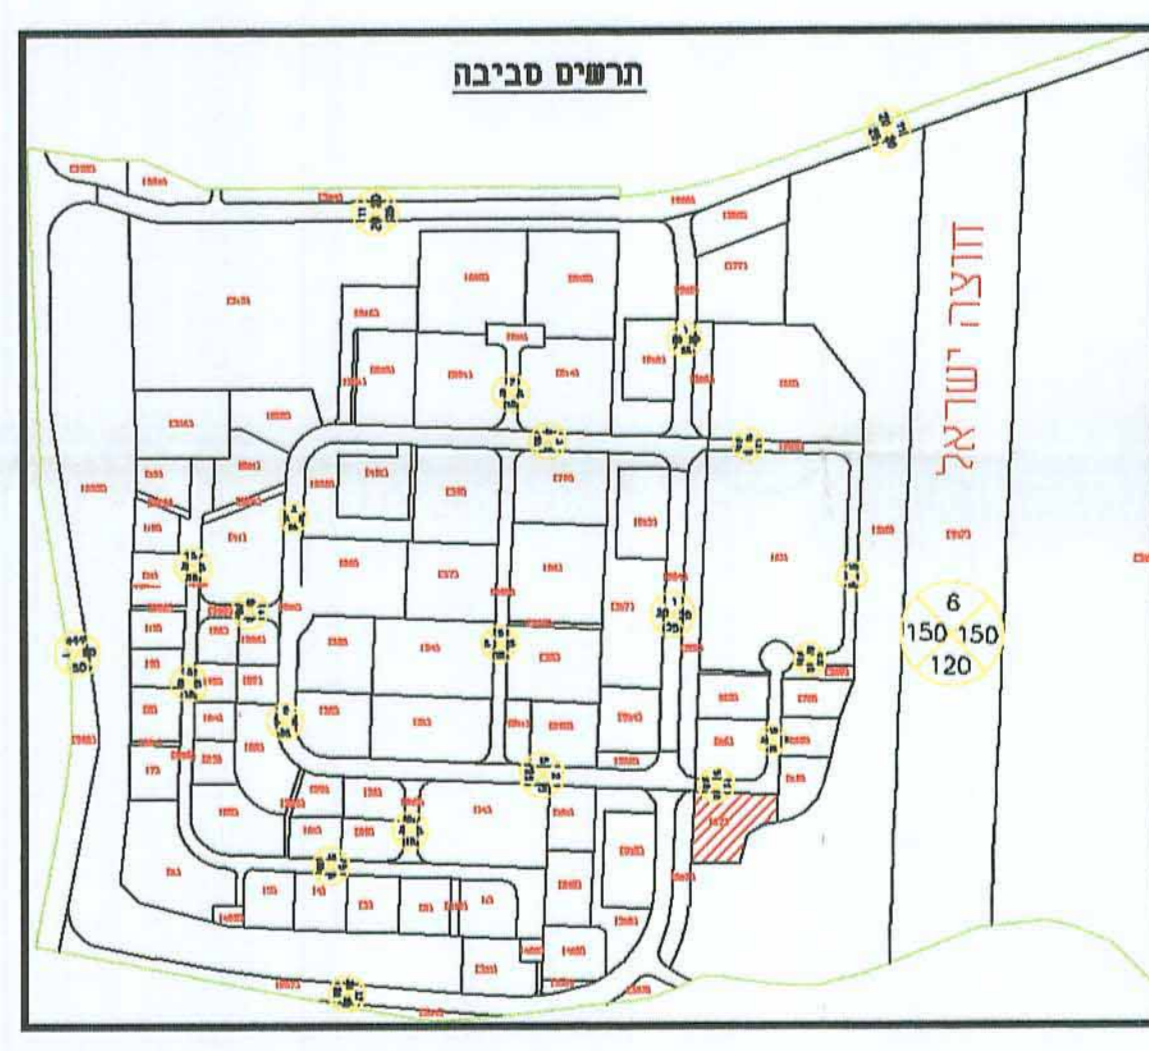

**טבלת חניה**



תפוצה	מרחות הענייני	תאריך הענייני
המקום:	אזור תעשייה חמ"ן	פלאש תאורה - מגרש מס' 67 בא"ת חמ"ן
<input checked="" type="checkbox"/> לעיון	<input type="checkbox"/> למכרז	<input type="checkbox"/> לכביצוע