

3

מיזם תכנון - מרחב מרכז
 מיזם תכנון - מרחב מרכז
 מיזם תכנון - מרחב מרכז
 מיזם תכנון - מרחב מרכז
 מיזם תכנון - מרחב מרכז

מסד הנדסי
 מסד מרכז
 1010-1011
 נתקבל

תכנית מס' גזמק/14/23

תחנת תדלוק - חולדה

תכנית מפורטת
 שינוי לתכנית מפורטת מס' גזמק/14/101
 ותכנית מפורטת מס' גזמק/14/121
 שינוי לתכנית מתאר מקומית מס' גזמק/14/61

נספח בינוי

איוווד ותלומה	מסכות ראשית	אופי התכנית
איוווד ורש וקלמן	מסדה חוזית	תכנית עשוית כחודה תרציא ורתוים
בכח תחום ותכנית		

מחוז : מרכז
 מרחב תכנון מקומי : גזר
 רשות מקומית : גזר
 ישוב : קבוץ גורדוניה-חולדה
 שטח התכנית : 10287 מ"ר
 קנה מידה : 1:250


בדק ויתון לחסקיד לאש
 תכנית התכנית התכנית
 10/10/14
 התכנית

גוש	547
מסדה	2,618


מחוז	מרכז
מסכות ראשית	מסכות ראשית
מסדה חוזית	מסדה חוזית
מסדה חוזית	מסדה חוזית

מסדה חוזית	מסדה חוזית
מסדה חוזית	מסדה חוזית

שלב: רגשה
 מהדורה: 5
 תאריך: 09/01/14

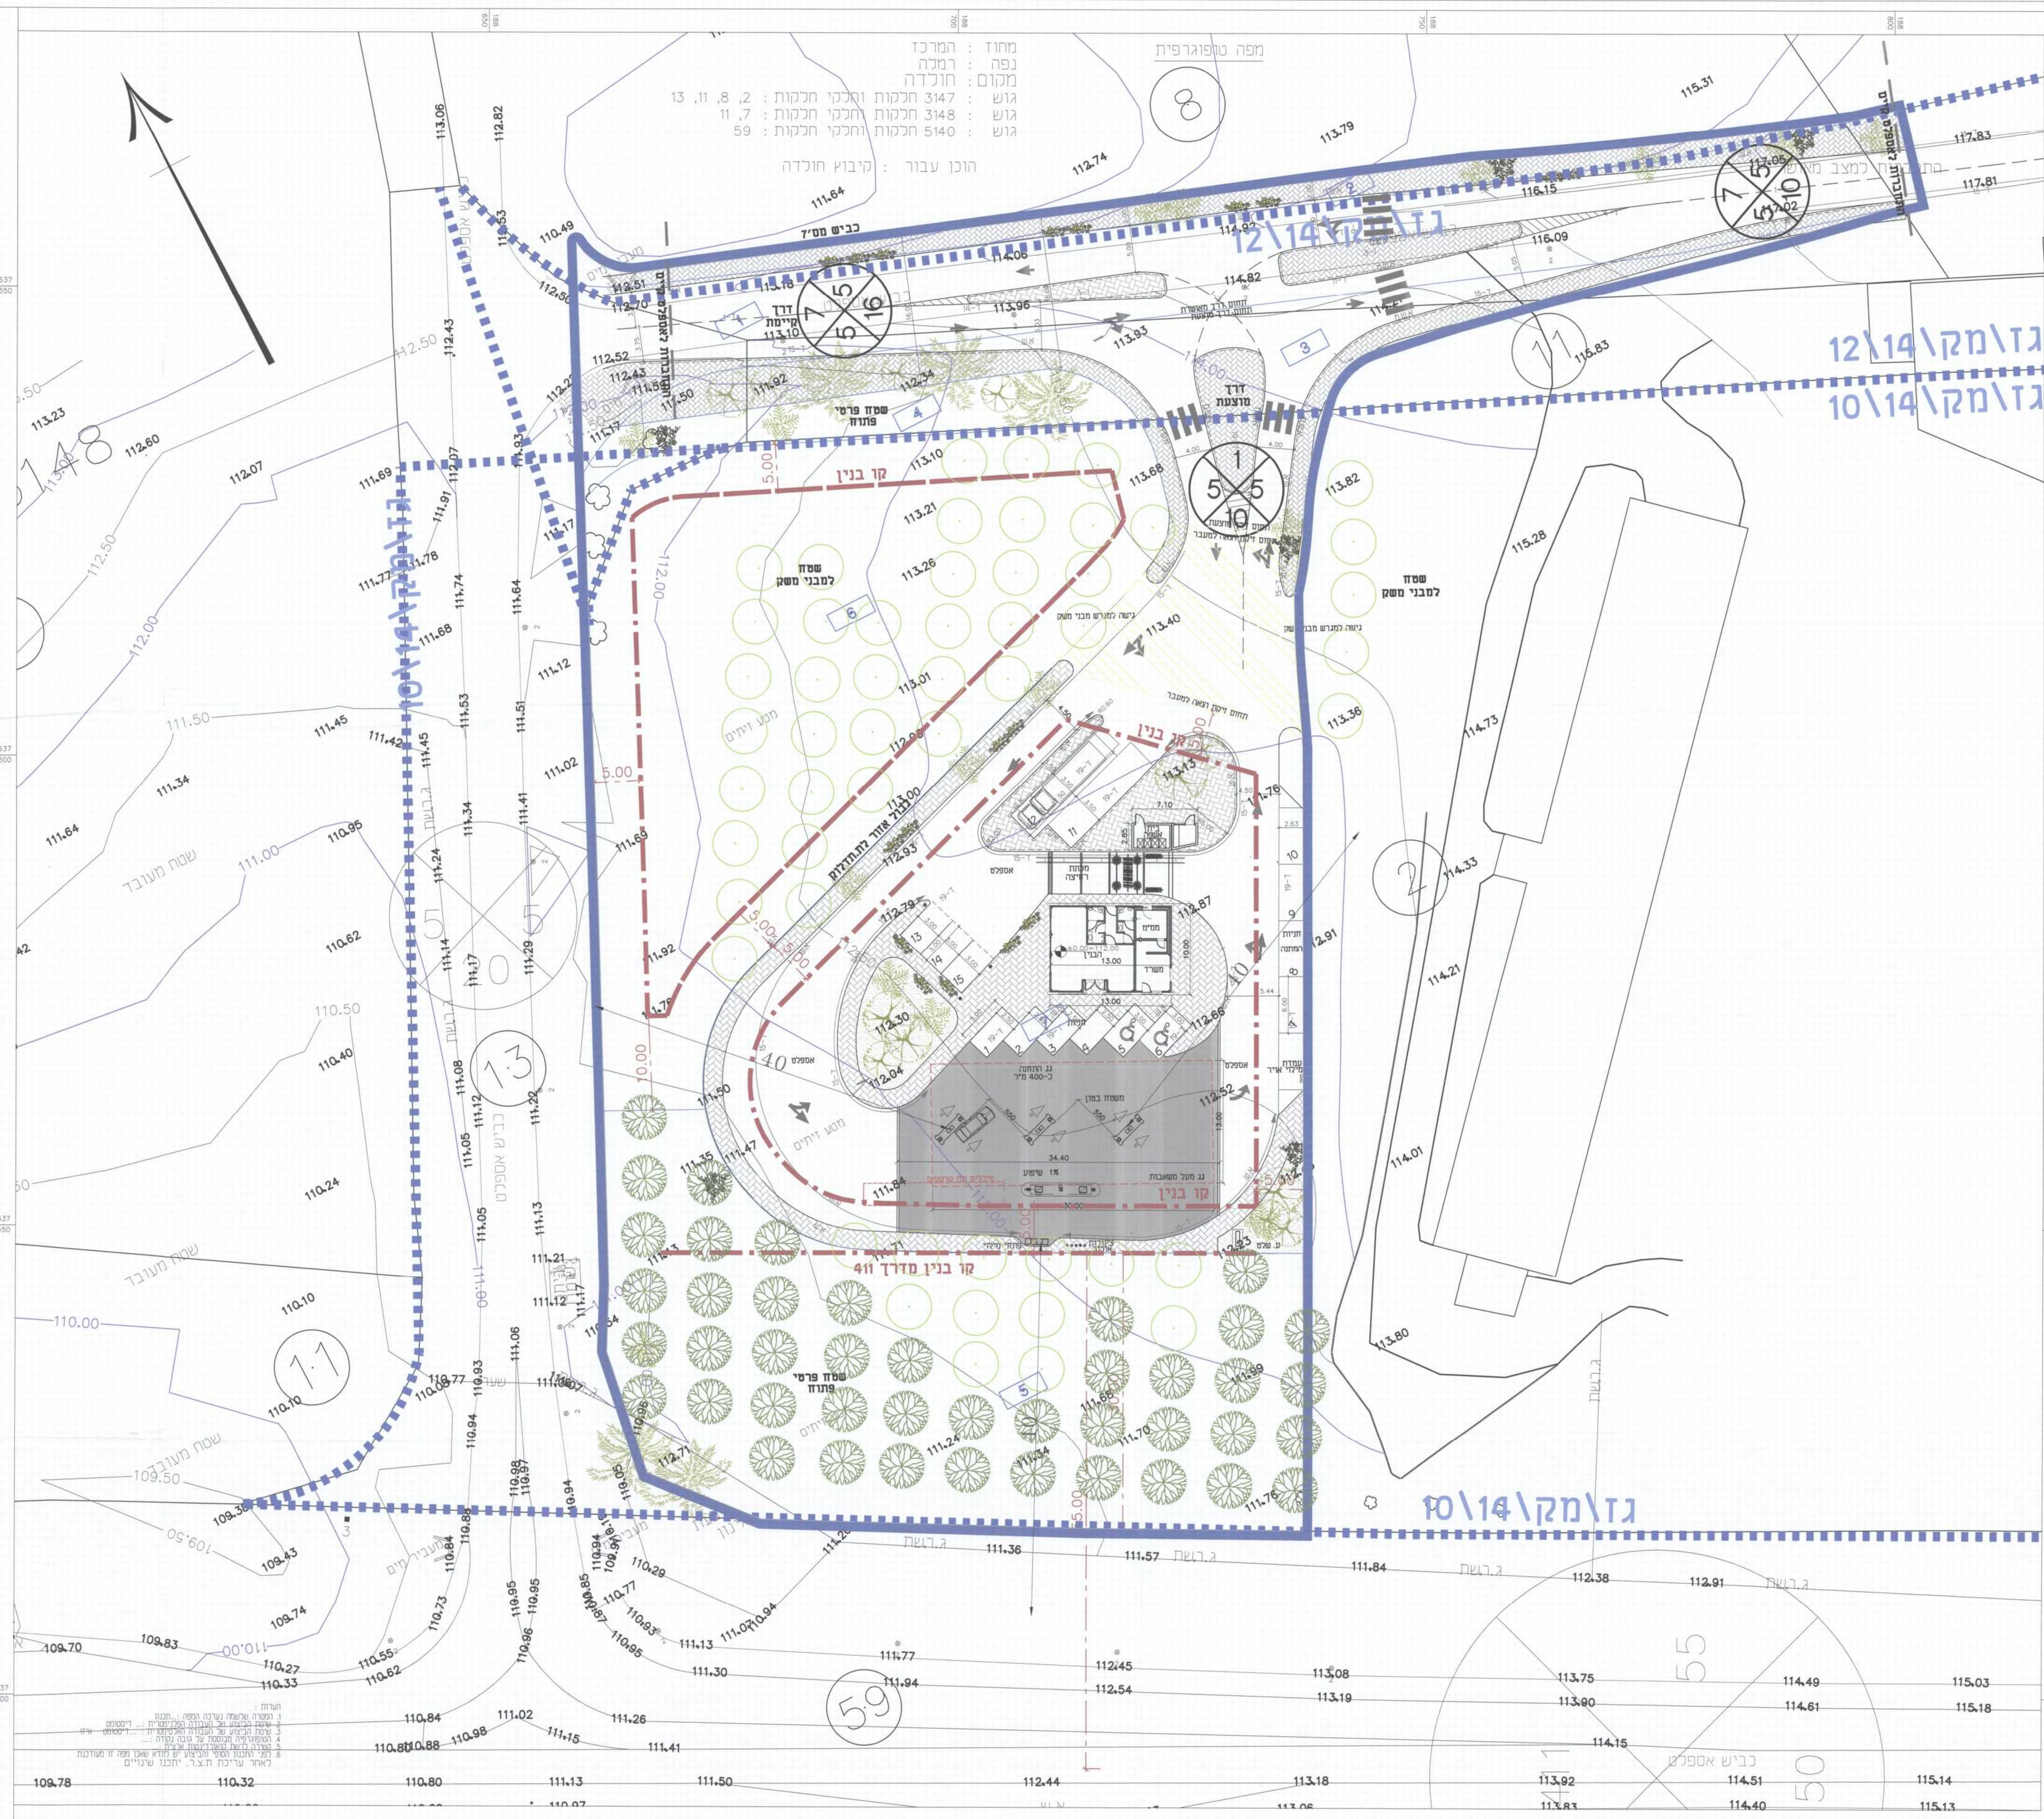

לא לצרכי רישום
 יאיר שניידר
 מורדד מסמך 580
 ת.ד. 52 כונב יאיר 44864
 09-7493048
 050-5306698
 E-MAIL: SHILO@BZECONET

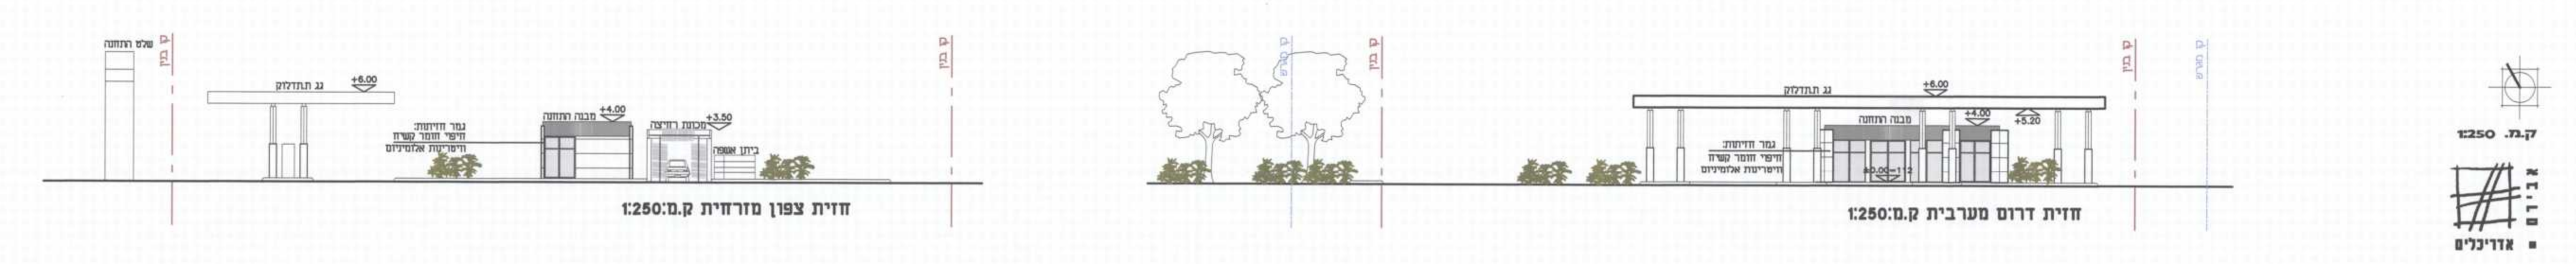

ק.ת. 250
 זווית
 אורנילים