



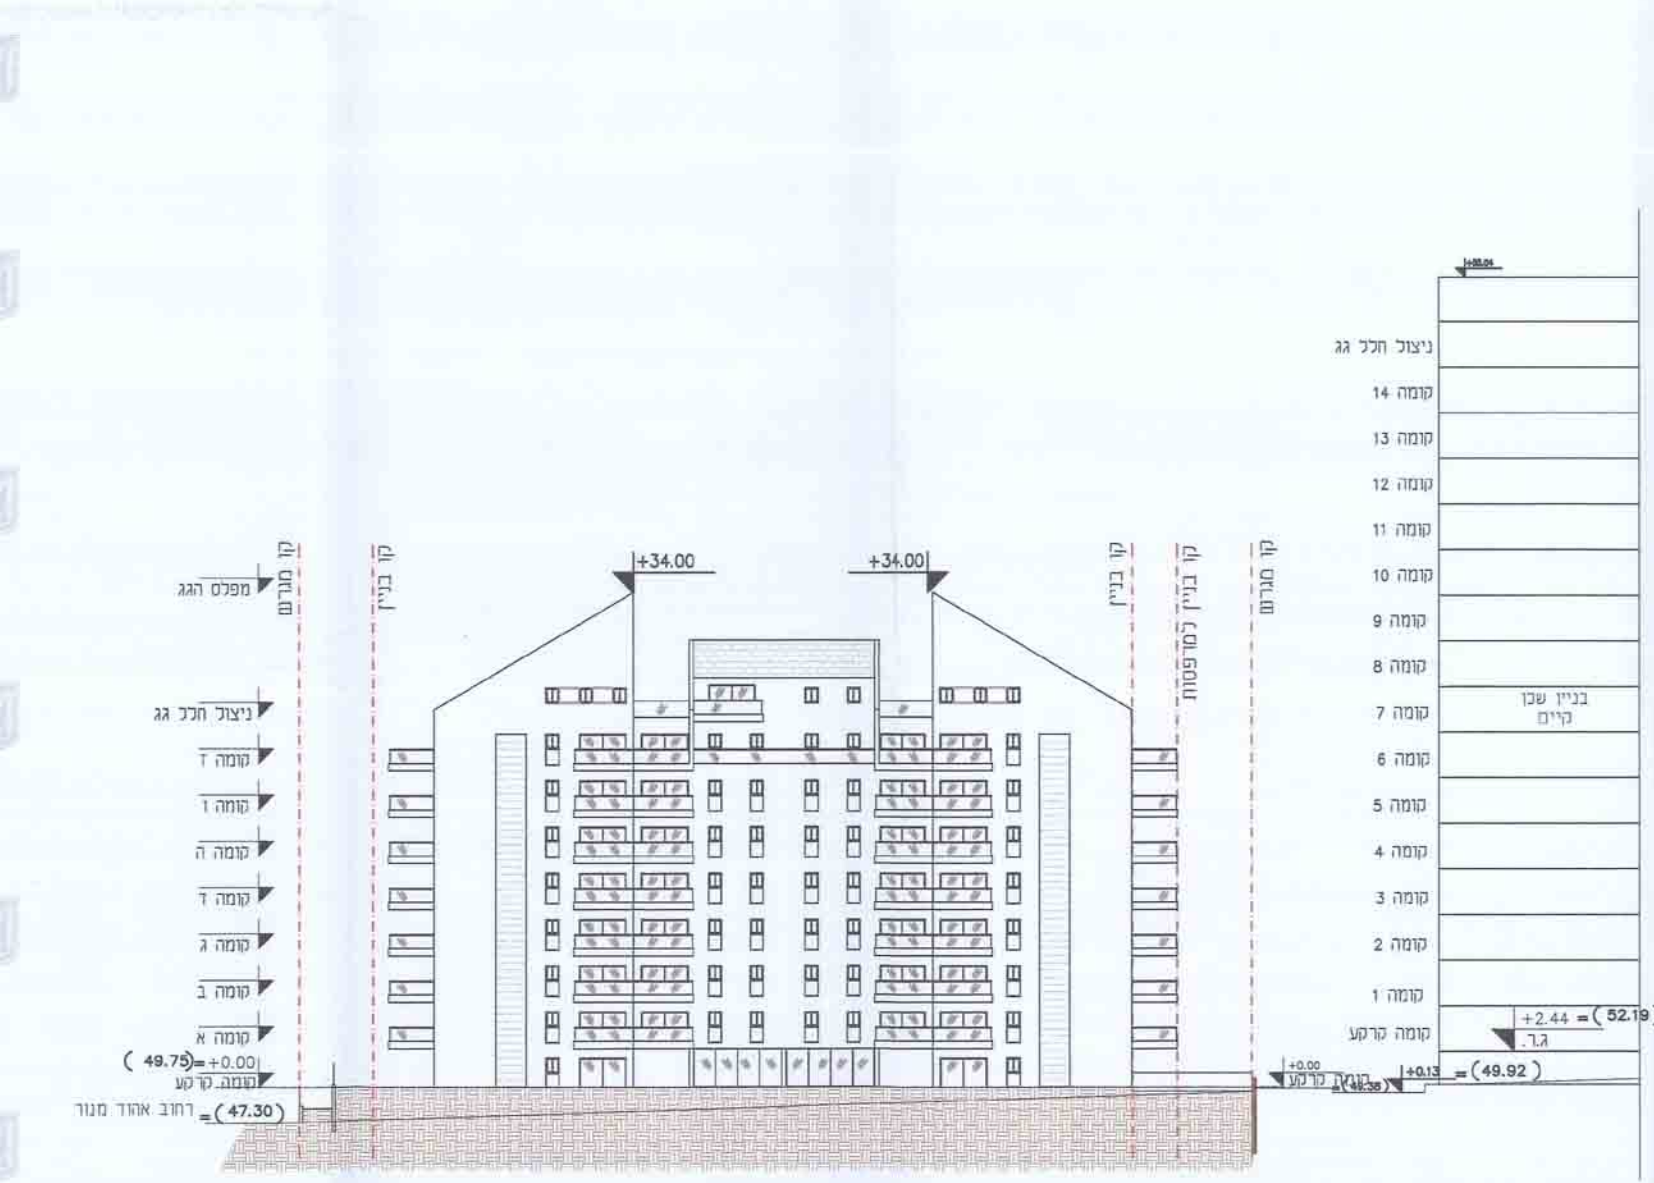


חזית לרחוב יאיר רוזנבלום 1:250

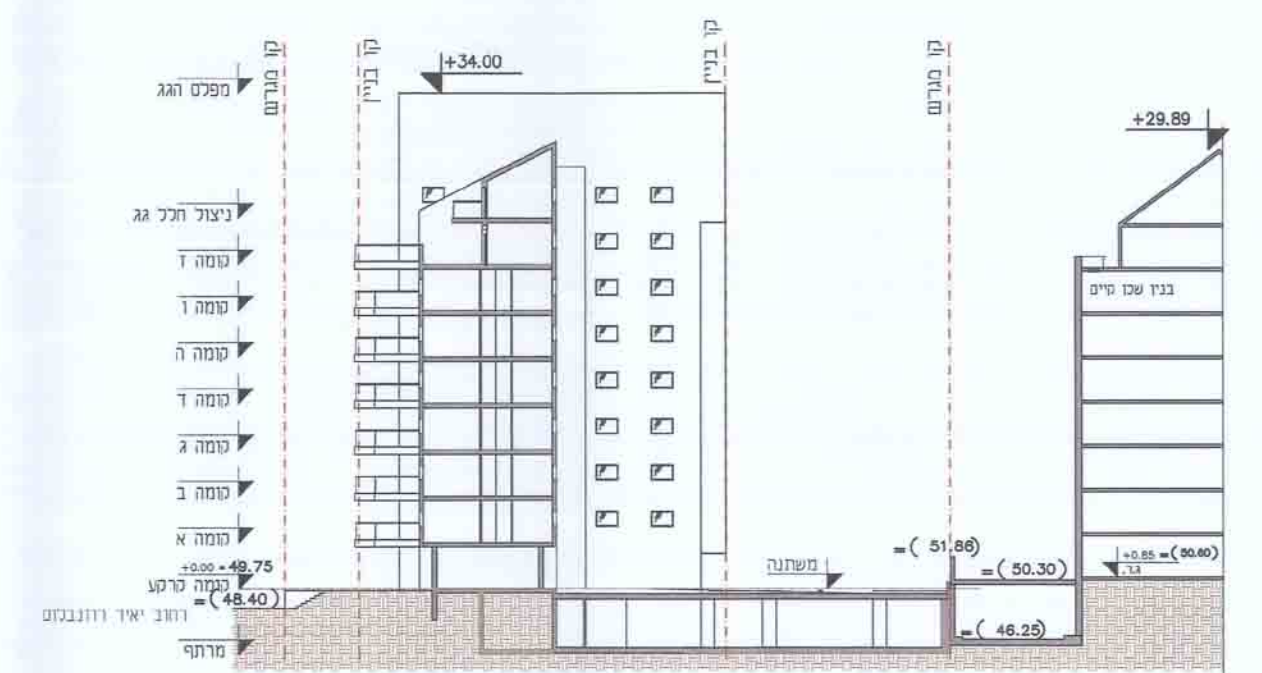

חזית עקרוני 1-1 1:250




תכנית קומה ז' - 1: 250

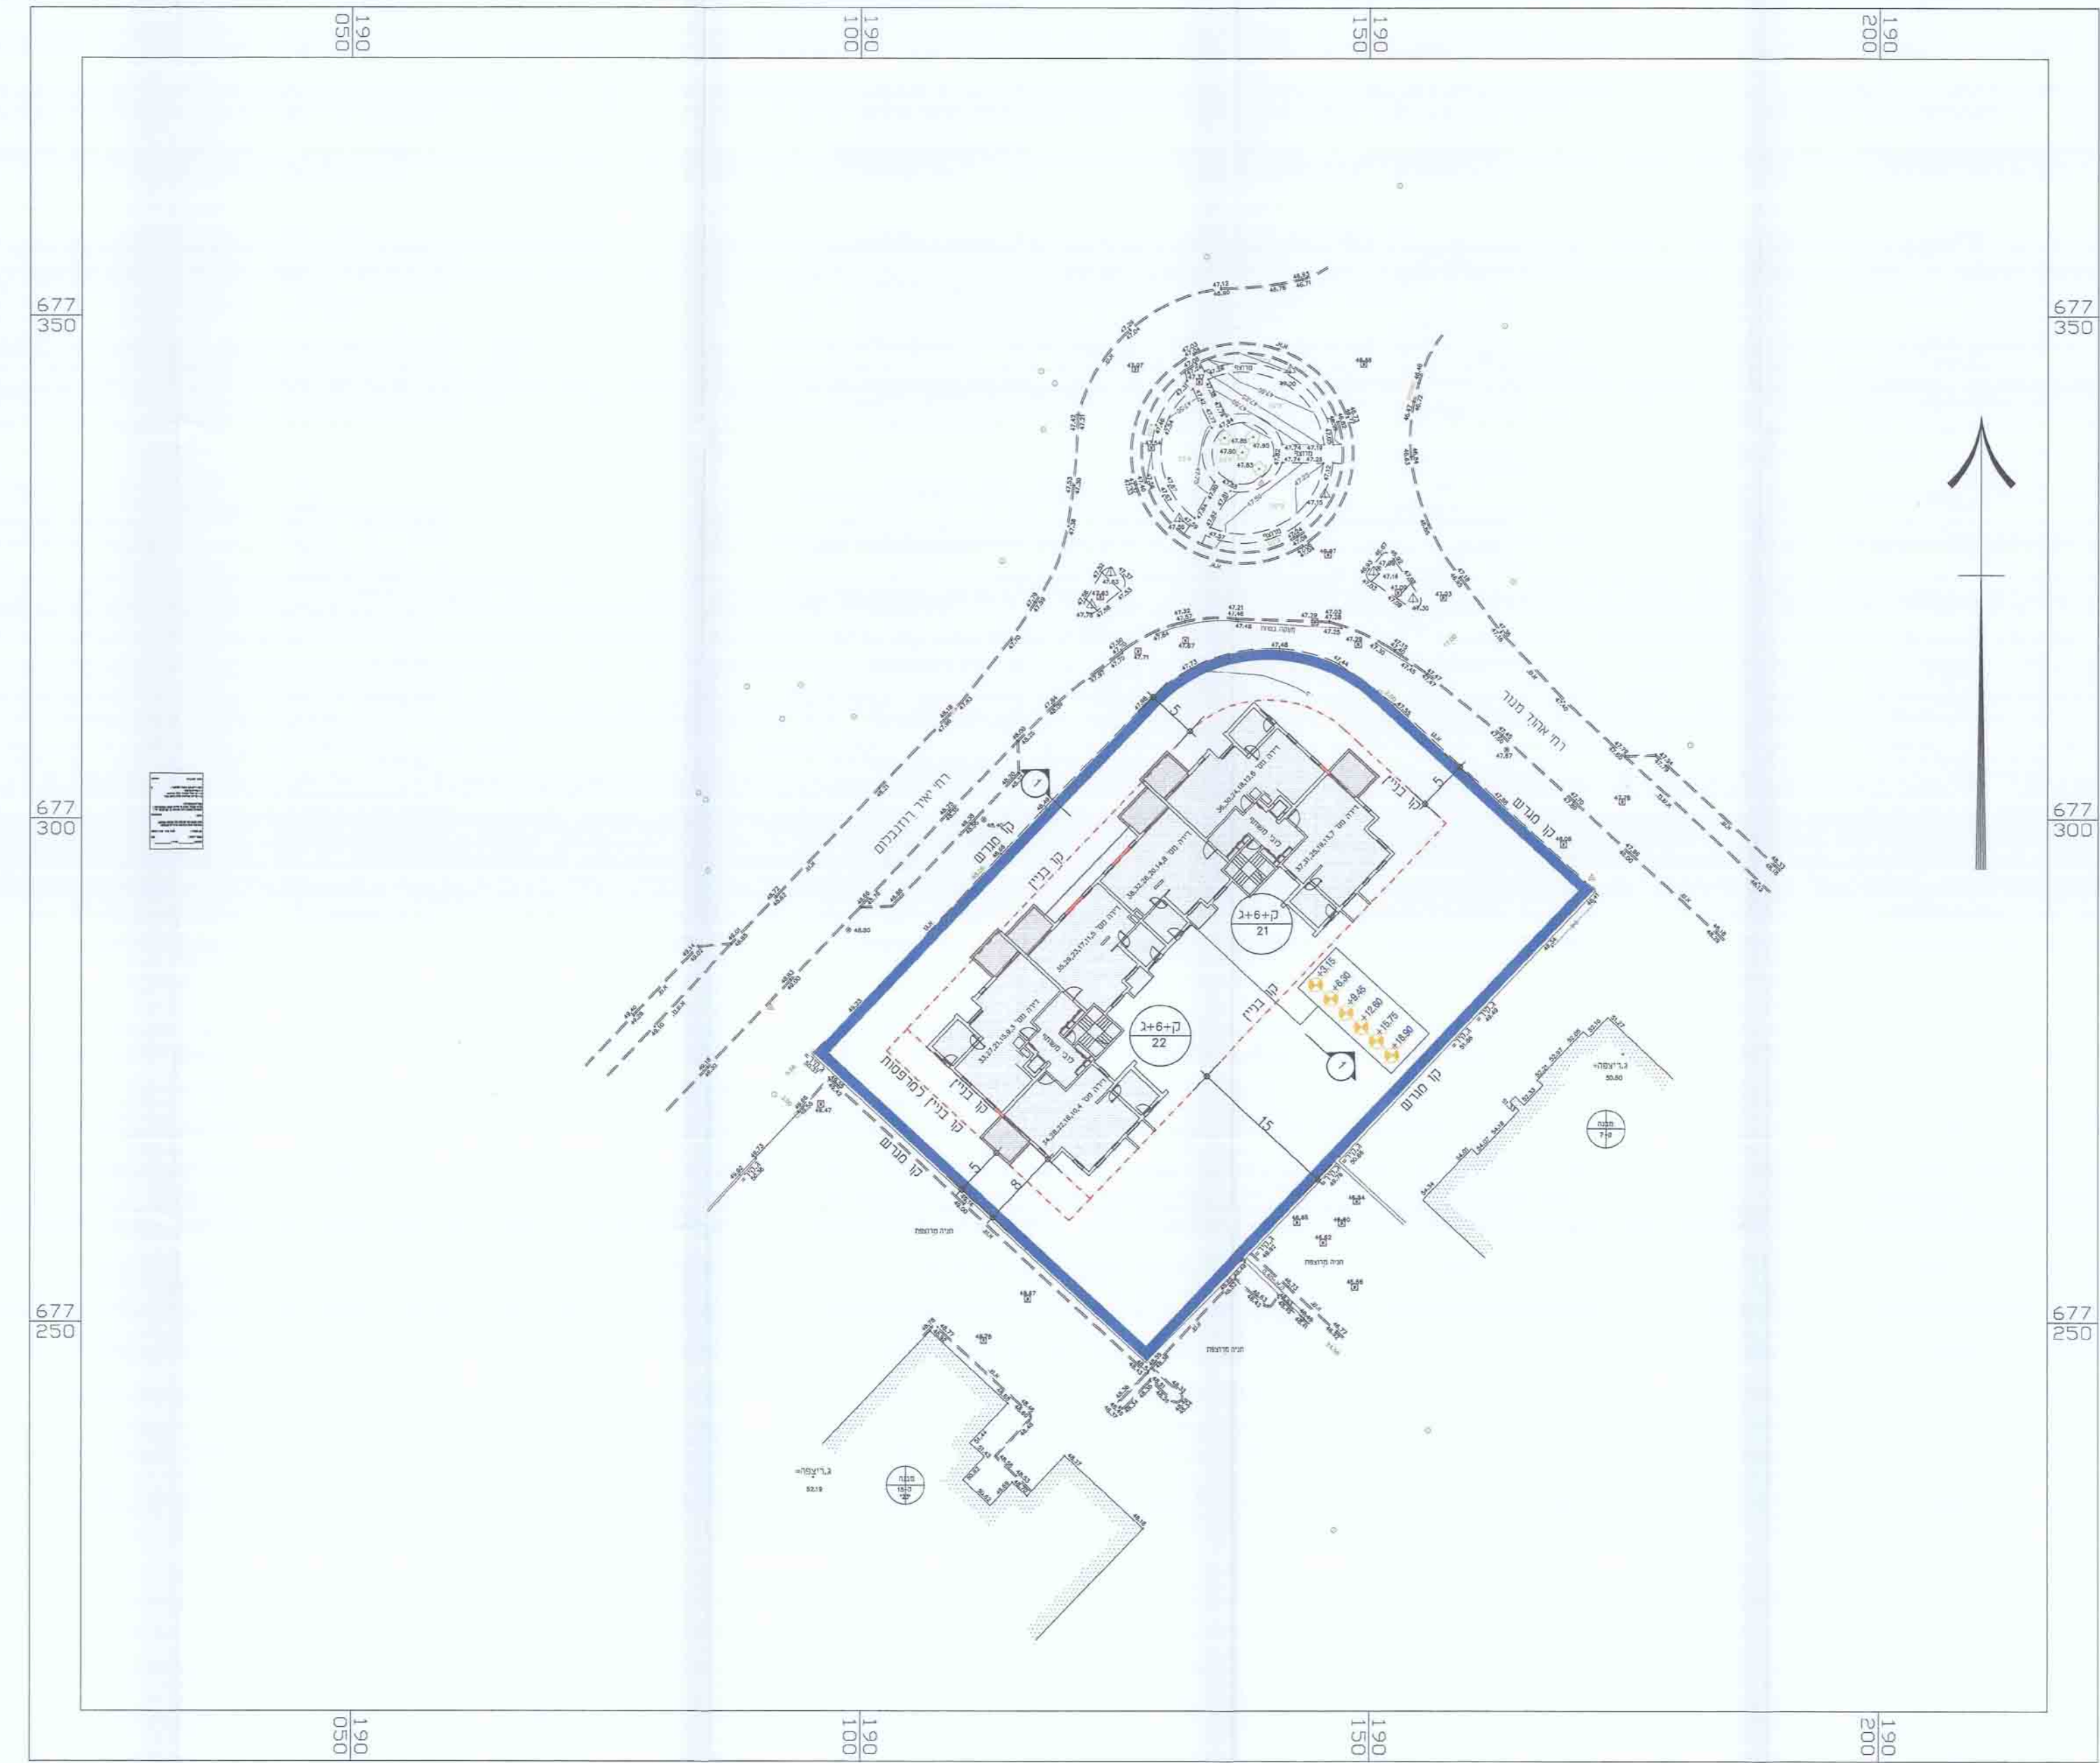

תכנית קומה טיפוסית- קומות א'-ו' 1:250



תכנית קומת קרקע 1:250

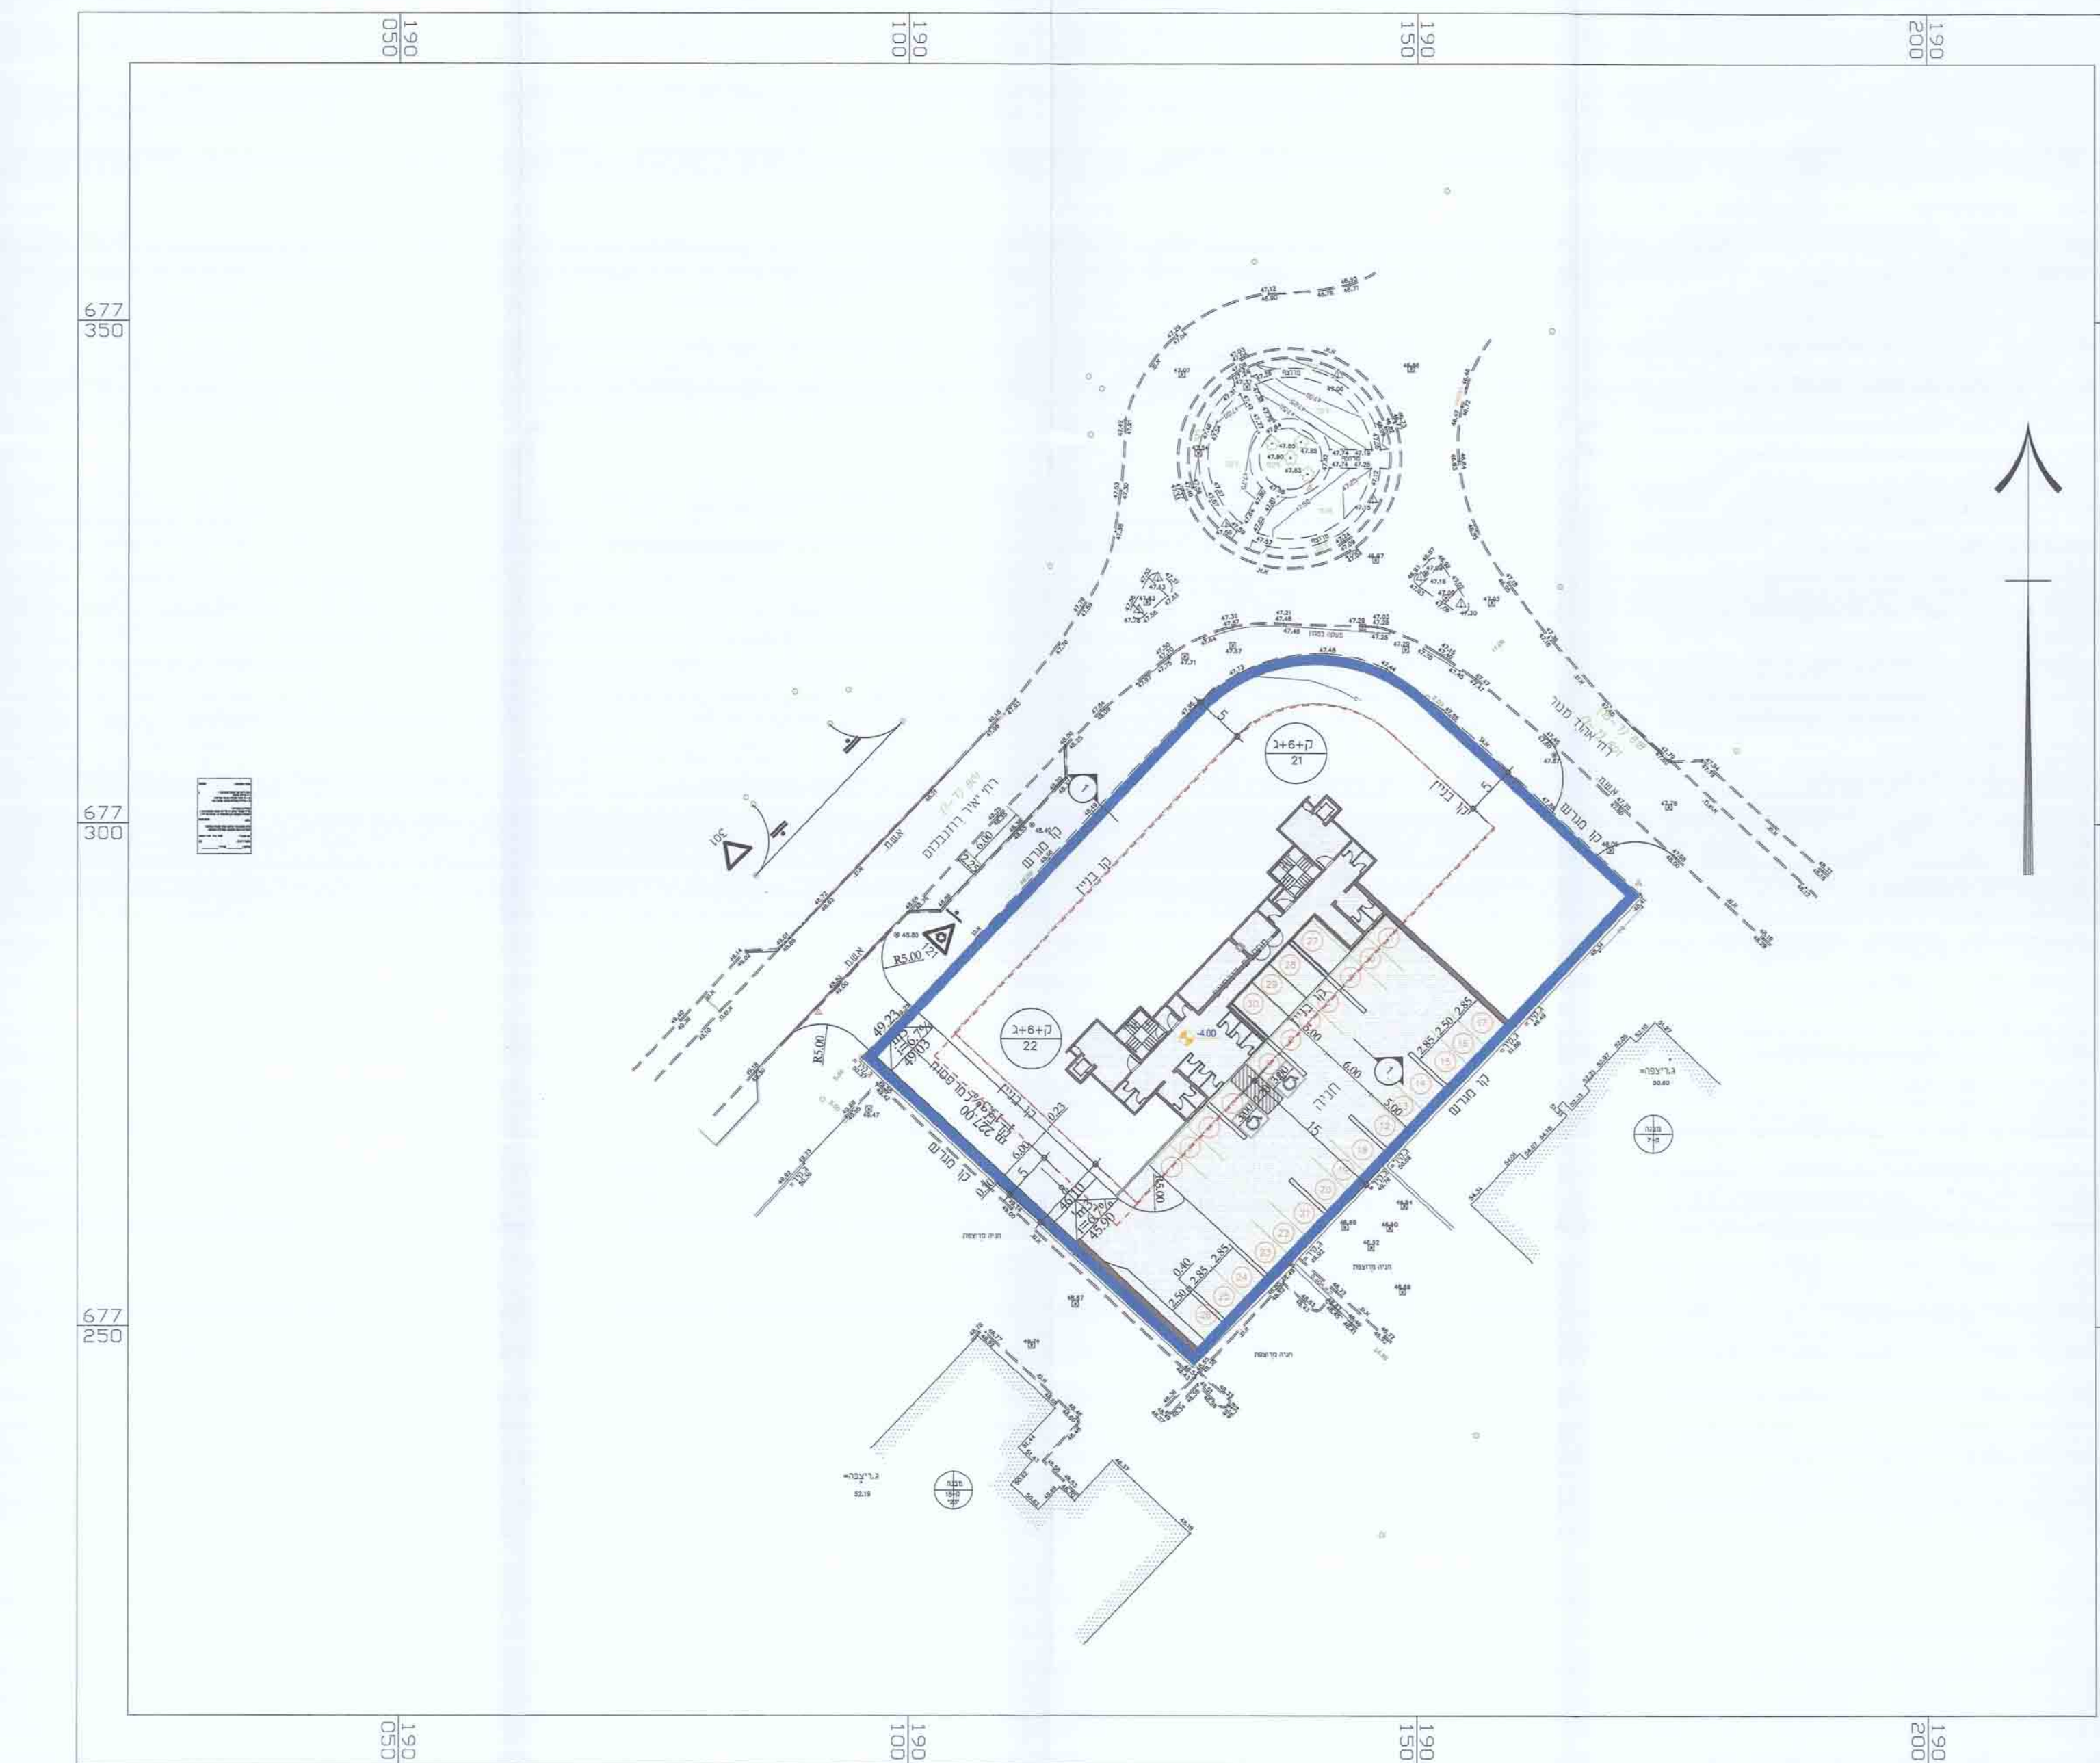

תכנית קומת מרתף 1:250

תוכנית מפורטת
מס' 405-0187310
שם התכנית
כס"מק"א 6010
בנין מגורים
רחוב יאיר רוזנבלום 12, 10
נמסר בינוי מנחה
מחזור
מרחב תכנון מקומי
כפר סבא
רשות מקומית
עיריית כפר סבא
ישוב
כפר סבא
תאריך
31/07/2014
יחיד מדידת
מ"ר
1 : 250
נמסר בינוי
נמסר בינוי
המסמך והחתימות
עורך
ומתכנן
ד"ר דוד גורן
גורן
משרד
משרד