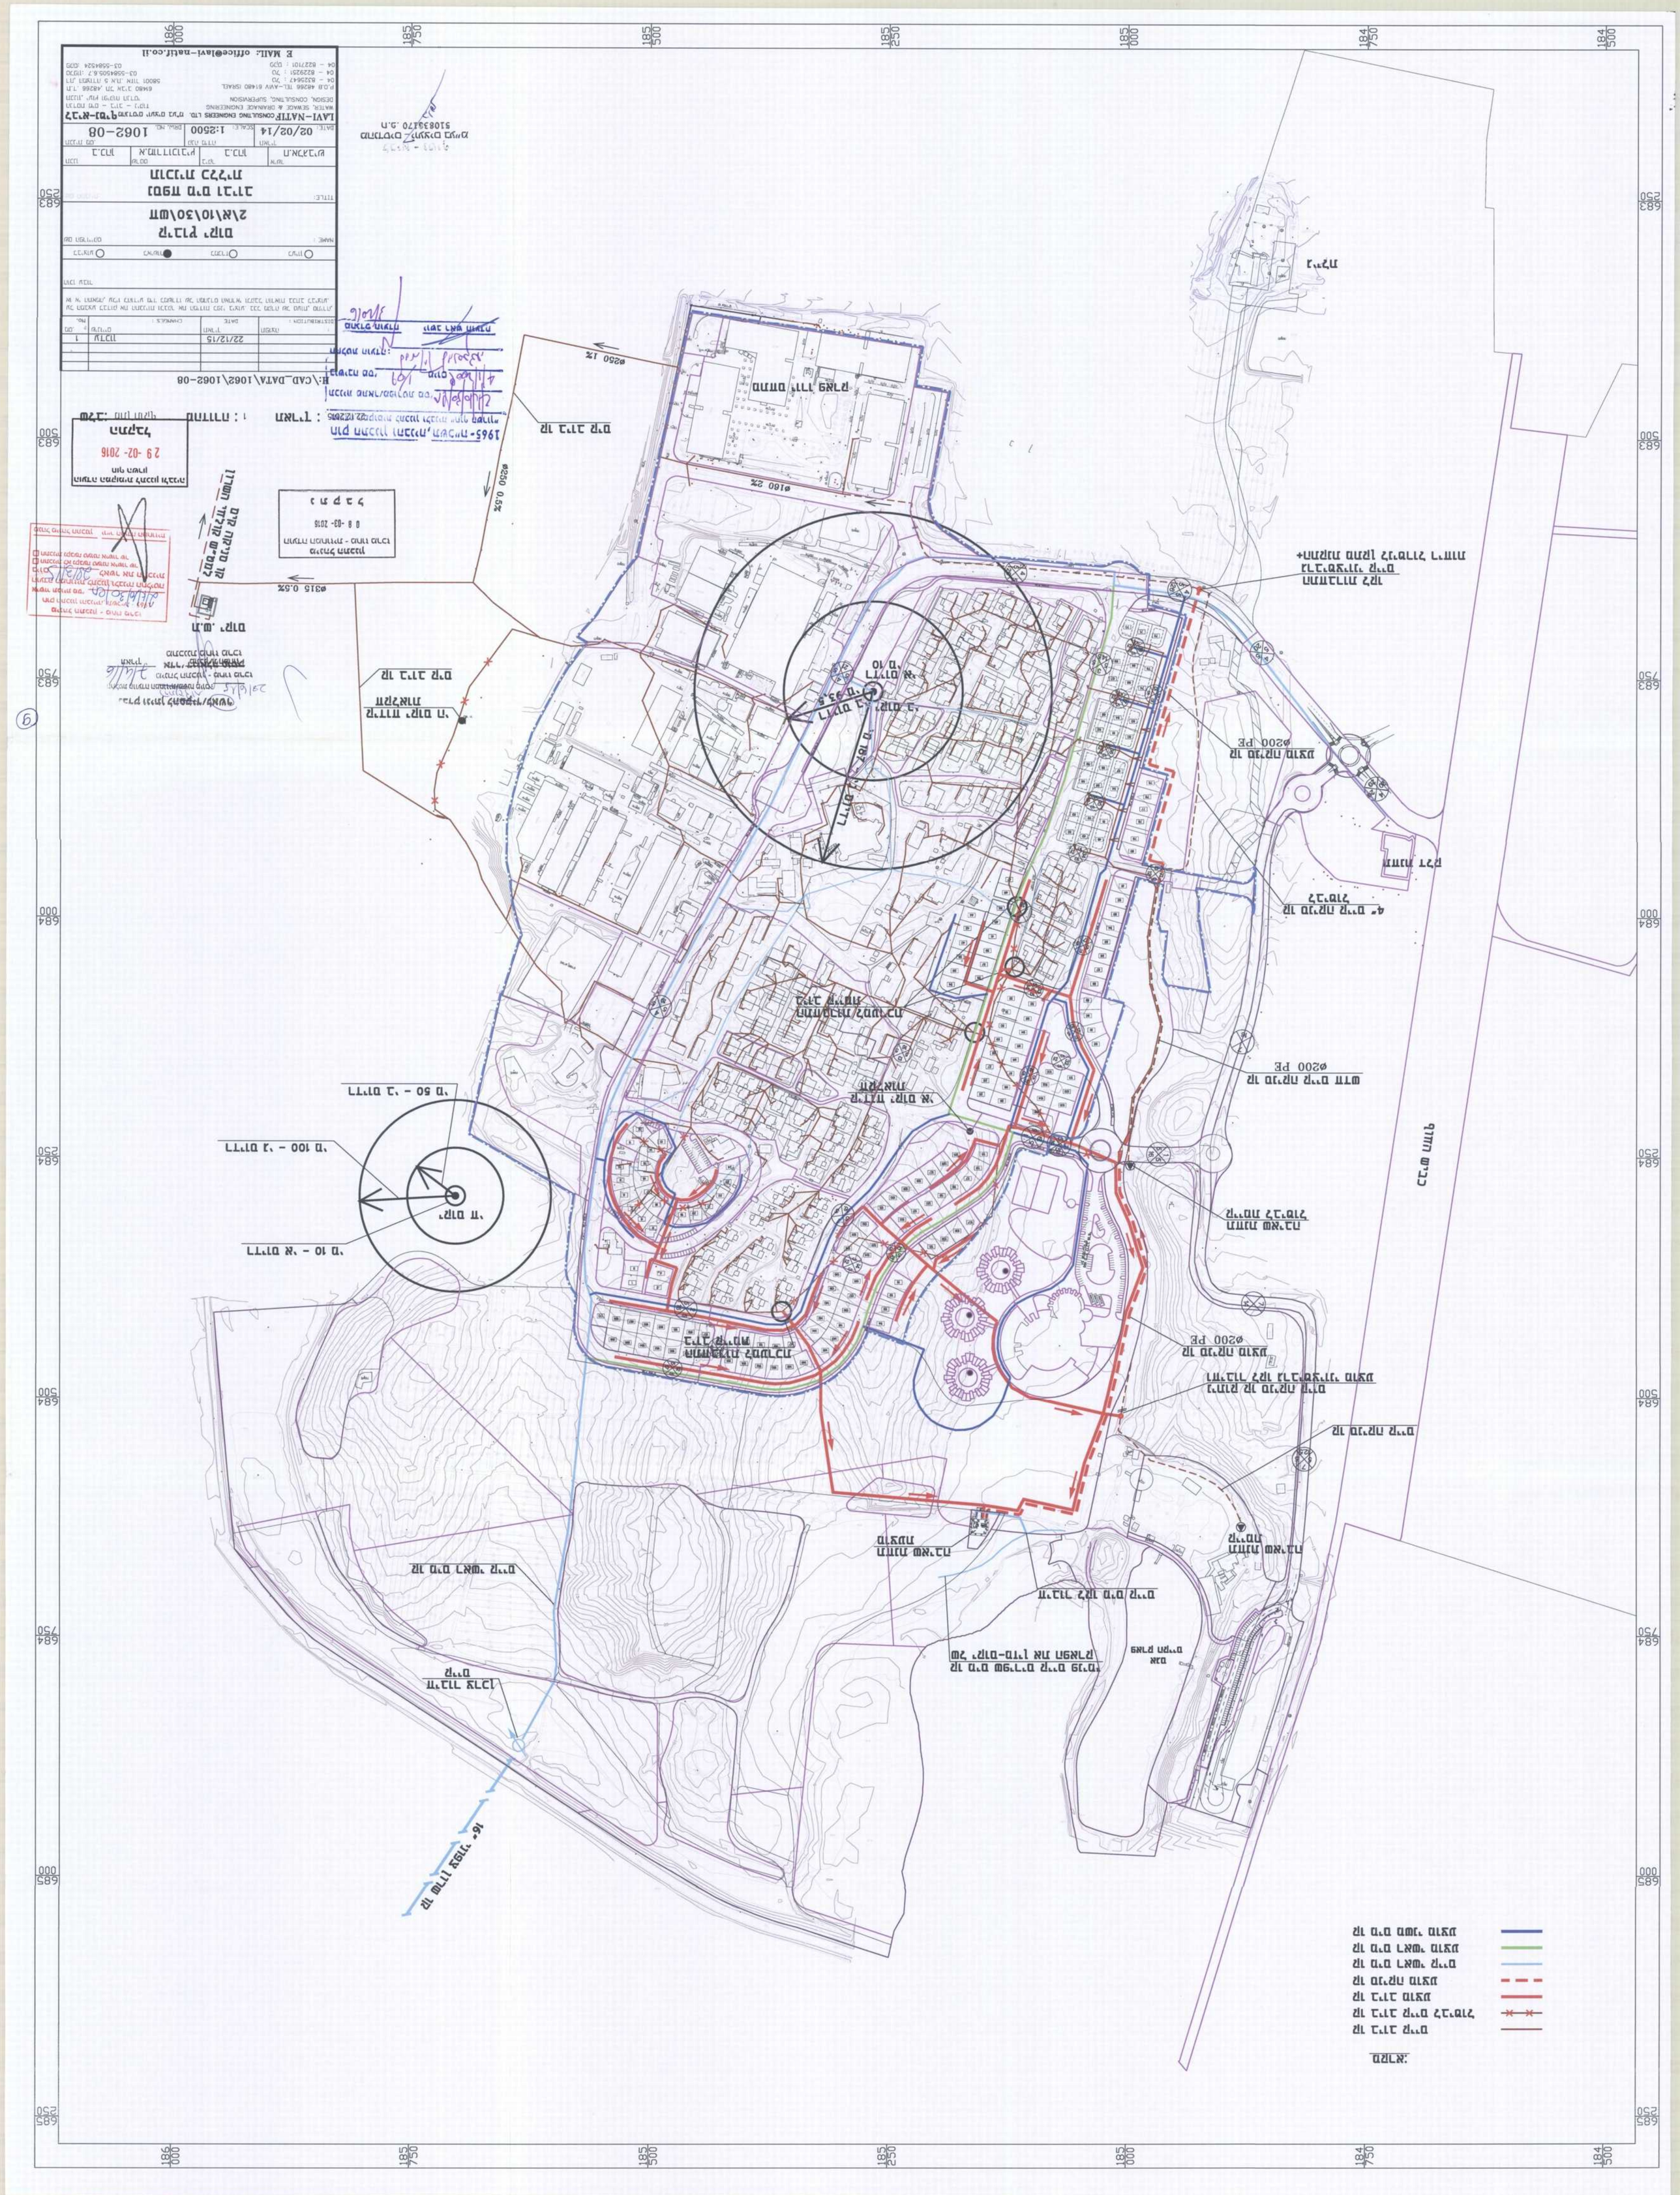
LAVI-NATIF CONSULTING ENGINEERS LTD. לביא נתיף הנדסה בע"מ
מדידה, תכנון ופיקוח עליון
WATER, SEWAGE & DRAINAGE ENGINEERING
DESIGN, CONSULTING, SUPERVISION
P.O.B 48266 TEL-AVIV 61480 ISRAEL
ת.ד 48266 תל אביב 61480
03-5684524 :פקס
E MAIL: office@lavi-natif.co.il
DATE: 02/02/14
SCALE: 1:2500
DRW. NO. 1062-08
TITLE:
תוכנית כללית
מתחם מגורים
מ\ר\10\30\ום
NAME:
מצב קיים
מצב מוצע
שלב ב'
שלב א'
H:\CAD_DATA\1062\1062-08
22/12/15
DESCRIPTION:
CHANGES:
DATE
NO.
1
שלב ב'
מחלקת תכנון מרחבי
מינהל הנדסה
2 9 -02- 2016
נתקבל
1 : מקור
1 : קנ"מ
1965-תכנון, תכנון מפורט ופיתוח
מתחם מגורים/מבנים ציבור ושטחים פתוחים
מחלקת תכנון מרחבי
מינהל הנדסה
0 8 -03- 2016
נתקבל
מחוז הדרום - מנהל מרכז
מרכז הנדסה
מרכז מרחבי תכנון
מחוז הדרום
מרכז מרחבי תכנון
מחוז הדרום
מרכז מרחבי תכנון
מחוז הדרום