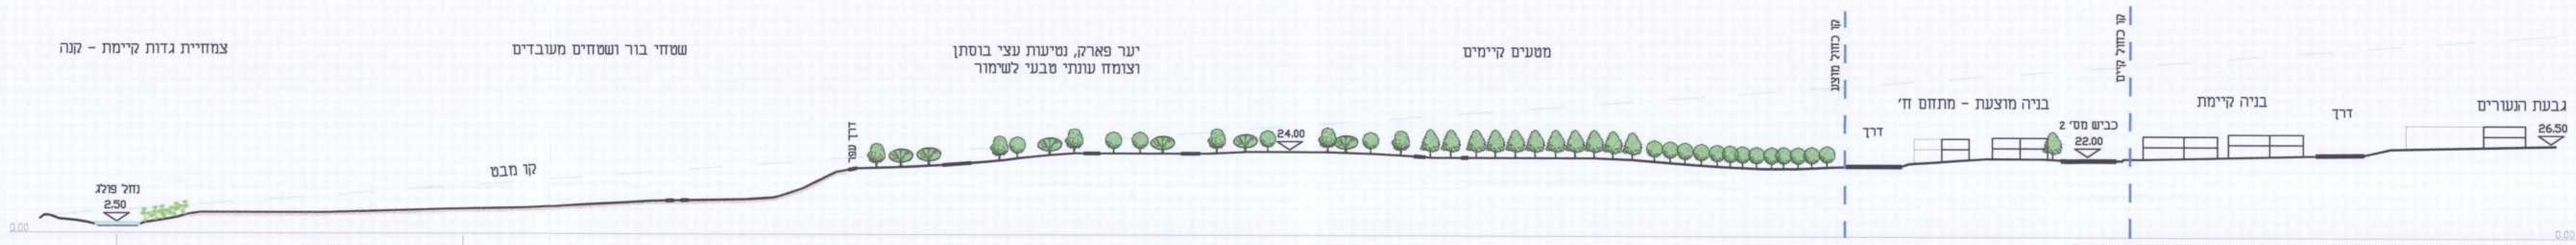

חתך א׳-א׳, 1:1000 מבט מצפון לדרום - הבניה המוצעת לא נצפית מכוון הנחל.

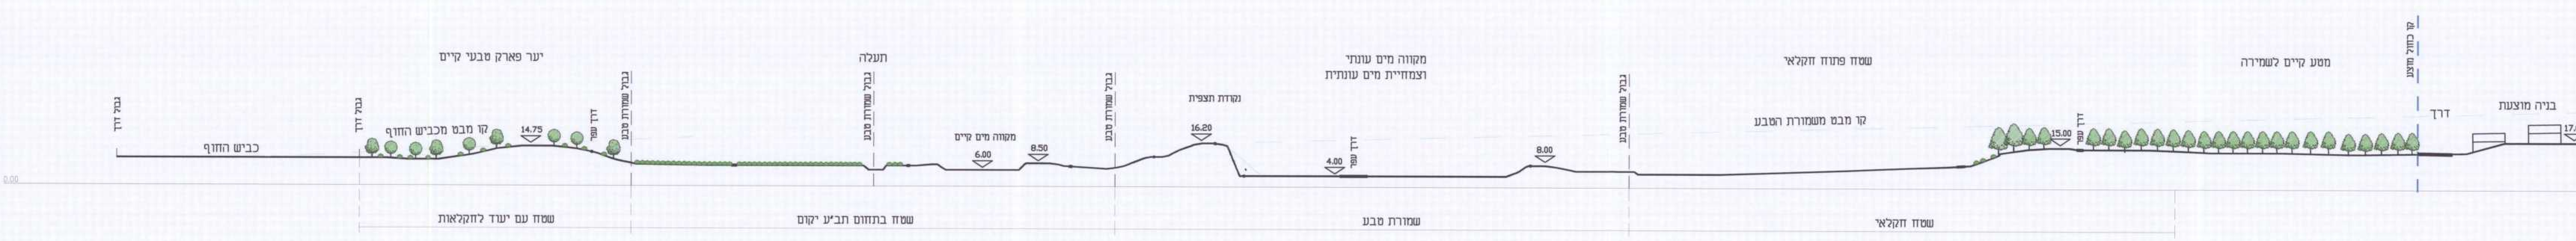

חתך ב׳-ב׳, 1:1000 מבט מצפון מערב לדרום מזרח דרך שמורת טבע לכוון יקום. הקיבוץ לא נצפה מכביש החוף.
הבינוי הקיים נצפה משמורת הטבע. הבינוי המוצע מוסתר ע״י מטעים קיימים.

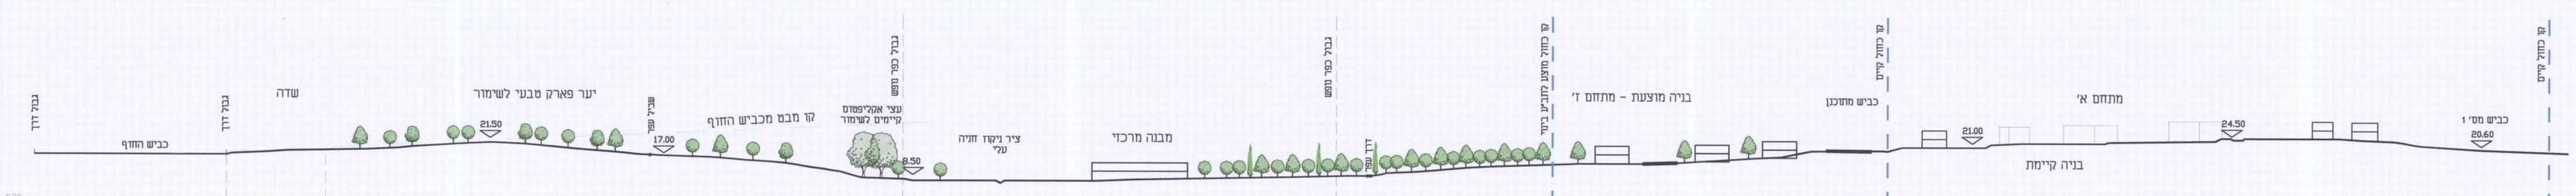

חתך ג׳-ג׳, 1:1000 מבט ממערב למזרח דרך יער פארק טבע לשימור, שטח מיועד לכפר הנופש, אזור מוצע לבינוי ובינוי קיים.
הבינוי המוצע, הבינוי הקיים וכפר הנופש אינם נצפים מכביש החוף.

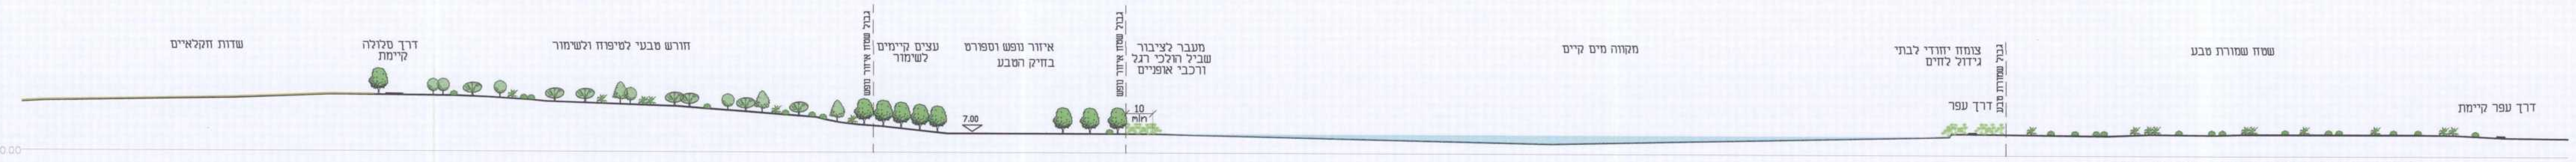

חתך ה׳-ה׳, 1:1000 דרך רכס כורכר דרומי לשמורת הטבע, גן הארועים ושמורת טבע. צפון - דרום

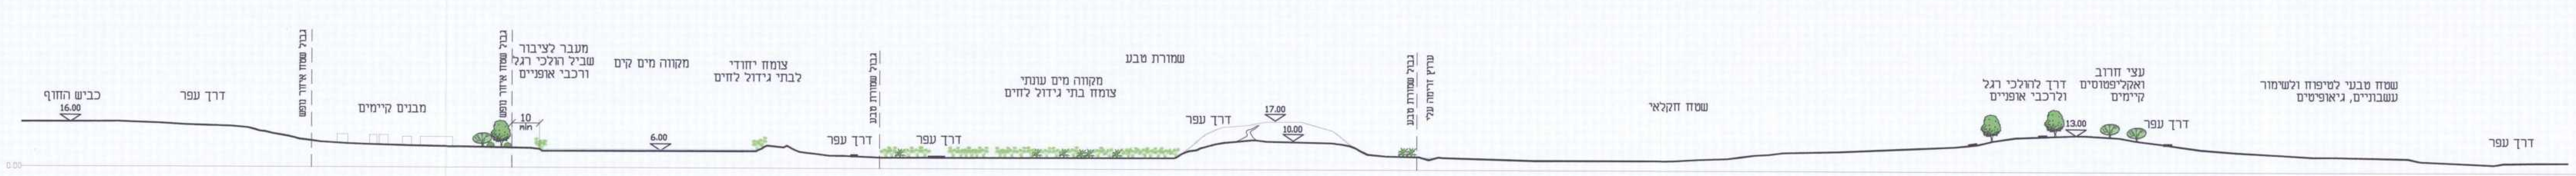

חתך ו׳-ו׳, 1:1000 דרך שמורת הטבע, גן הארועים ורכס הכורכר, ממזרח למערב

תכנית סימון חתכים, 1:10,000

מינהל התכנון
הועדה המחוזית - מחוז מרכז
08-03-2016
נתקבל

הועדה המקומית לתכנון ולבניה
חוף השרון
29-02-2016
התקבל

תכנית מתאר/מפורטת מס׳
בישיבה מס׳ ... מיום ...
החלטת הועדה:
מהנדס הועדה יושב ראש הועדה

תפוצה	תאריך		תאריך		תאריך		תאריך		תאריך	שינויים
גבי גרזון - א.ב. תכנון	28.07.14	pdf em	31.7.14	8						
מרים דרוק - קיבוץ יקום	25.6.14	em								
דוד משרד יזומות	02.12.12	em							21.1.16	שלב למתן תוקף מהדורה 1
אלנה לוין - נתן ומשה הנדסה	07.08.08	em							31.7.14	עדכון מספר גיליון
רמי לביא - לביא נסיף	07.08.08	em							27.7.14	עדכון תאריך
אילן הלבץ - מים	07.08.08	em							25.6.14	עדכון תבע כפר נופש
יוסי קליק - יזומות	05.11.07	em	24.12.07	em	07.08.08	em	23.10.08	em	5.3.12	עדכון חתכים לאחר עדכון ביוני
עידן שחם - קיבוץ יקום	13.06.07		07.08.08	1	14.08.08	1 em	5.3.12	1	14.08.08	עדכון חתך א-א - מתחם ח׳
גבי גרזון - א.ב. תכנון	13.06.07		07.08.08	1 em	14.08.08	1 em	5.3.12	1	07.08.08	עדכון חתכים
מוקה כהן - ניהול פרויקט	13.06.07		07.08.08	1	14.08.08	1 em			28.11.07	עדכון חתכים, תוספת תמונות גיליון

גדעון שריג אדריכלות נוף תכנון עירוני
תל-אביב, רמת-החייל, הברזל 24 טל: 03-6488585 פקס: 03-6480996

לעיון	למכרז	לביצוע
●	○	○

שם הפרויקט: **קיבוץ יקום**
נספח נופי מנחה

קנה מידה: 1:1000
תאריך: 27.07.14
תכנן: יעל סופר
מסדי גיליון: 90/140
שם קובץ: 1.dwg

המבצע אחראי לבדיקת המידות ולהתאמתן במקום ועליו להודיע למתכנן על כל טעות או אי התאמה. אין לקבוע מידות על ידי מדידה בשרטוט.

תוכן הגיליון: חש\30\10\א\2 חתכים
מספר הגיליון: 1a
מספר הפרויקט: 915/1/2007

K:\ יקום תבע \project\1.dwg