
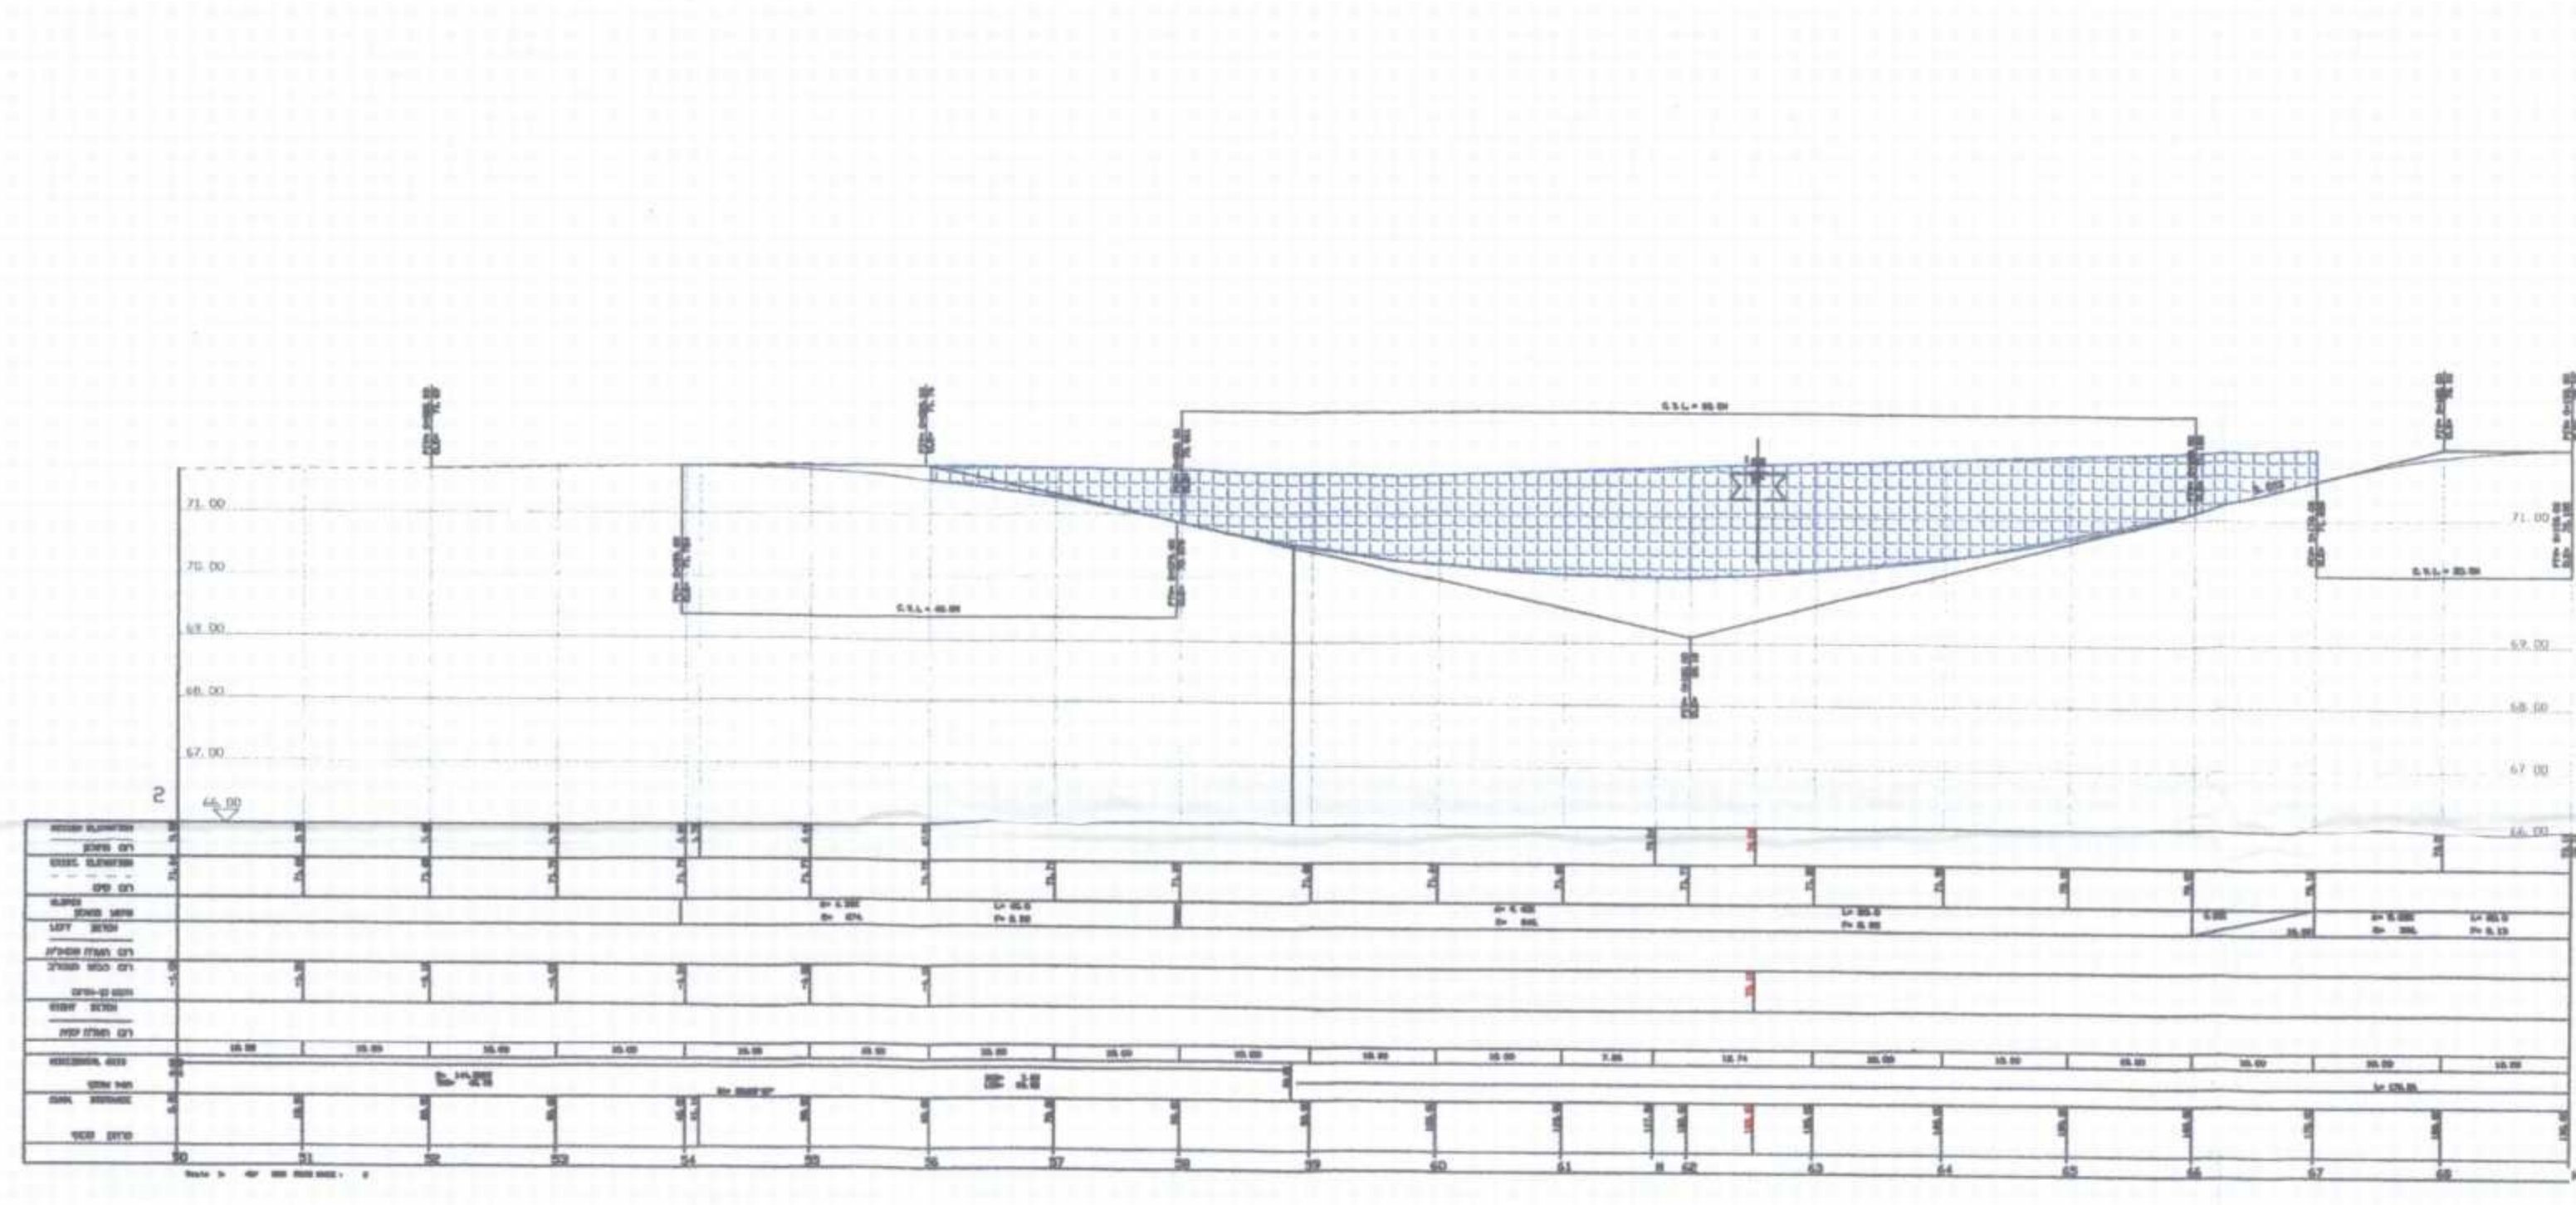




**חתך לאורך**  
**כביש חיבור מתחת למסילת ברזל**  
 עם מסילה 3 עתידית  
 H=50 L=250

**חתך לאורך**  
**דרך מקבילה מצפון למסילה**

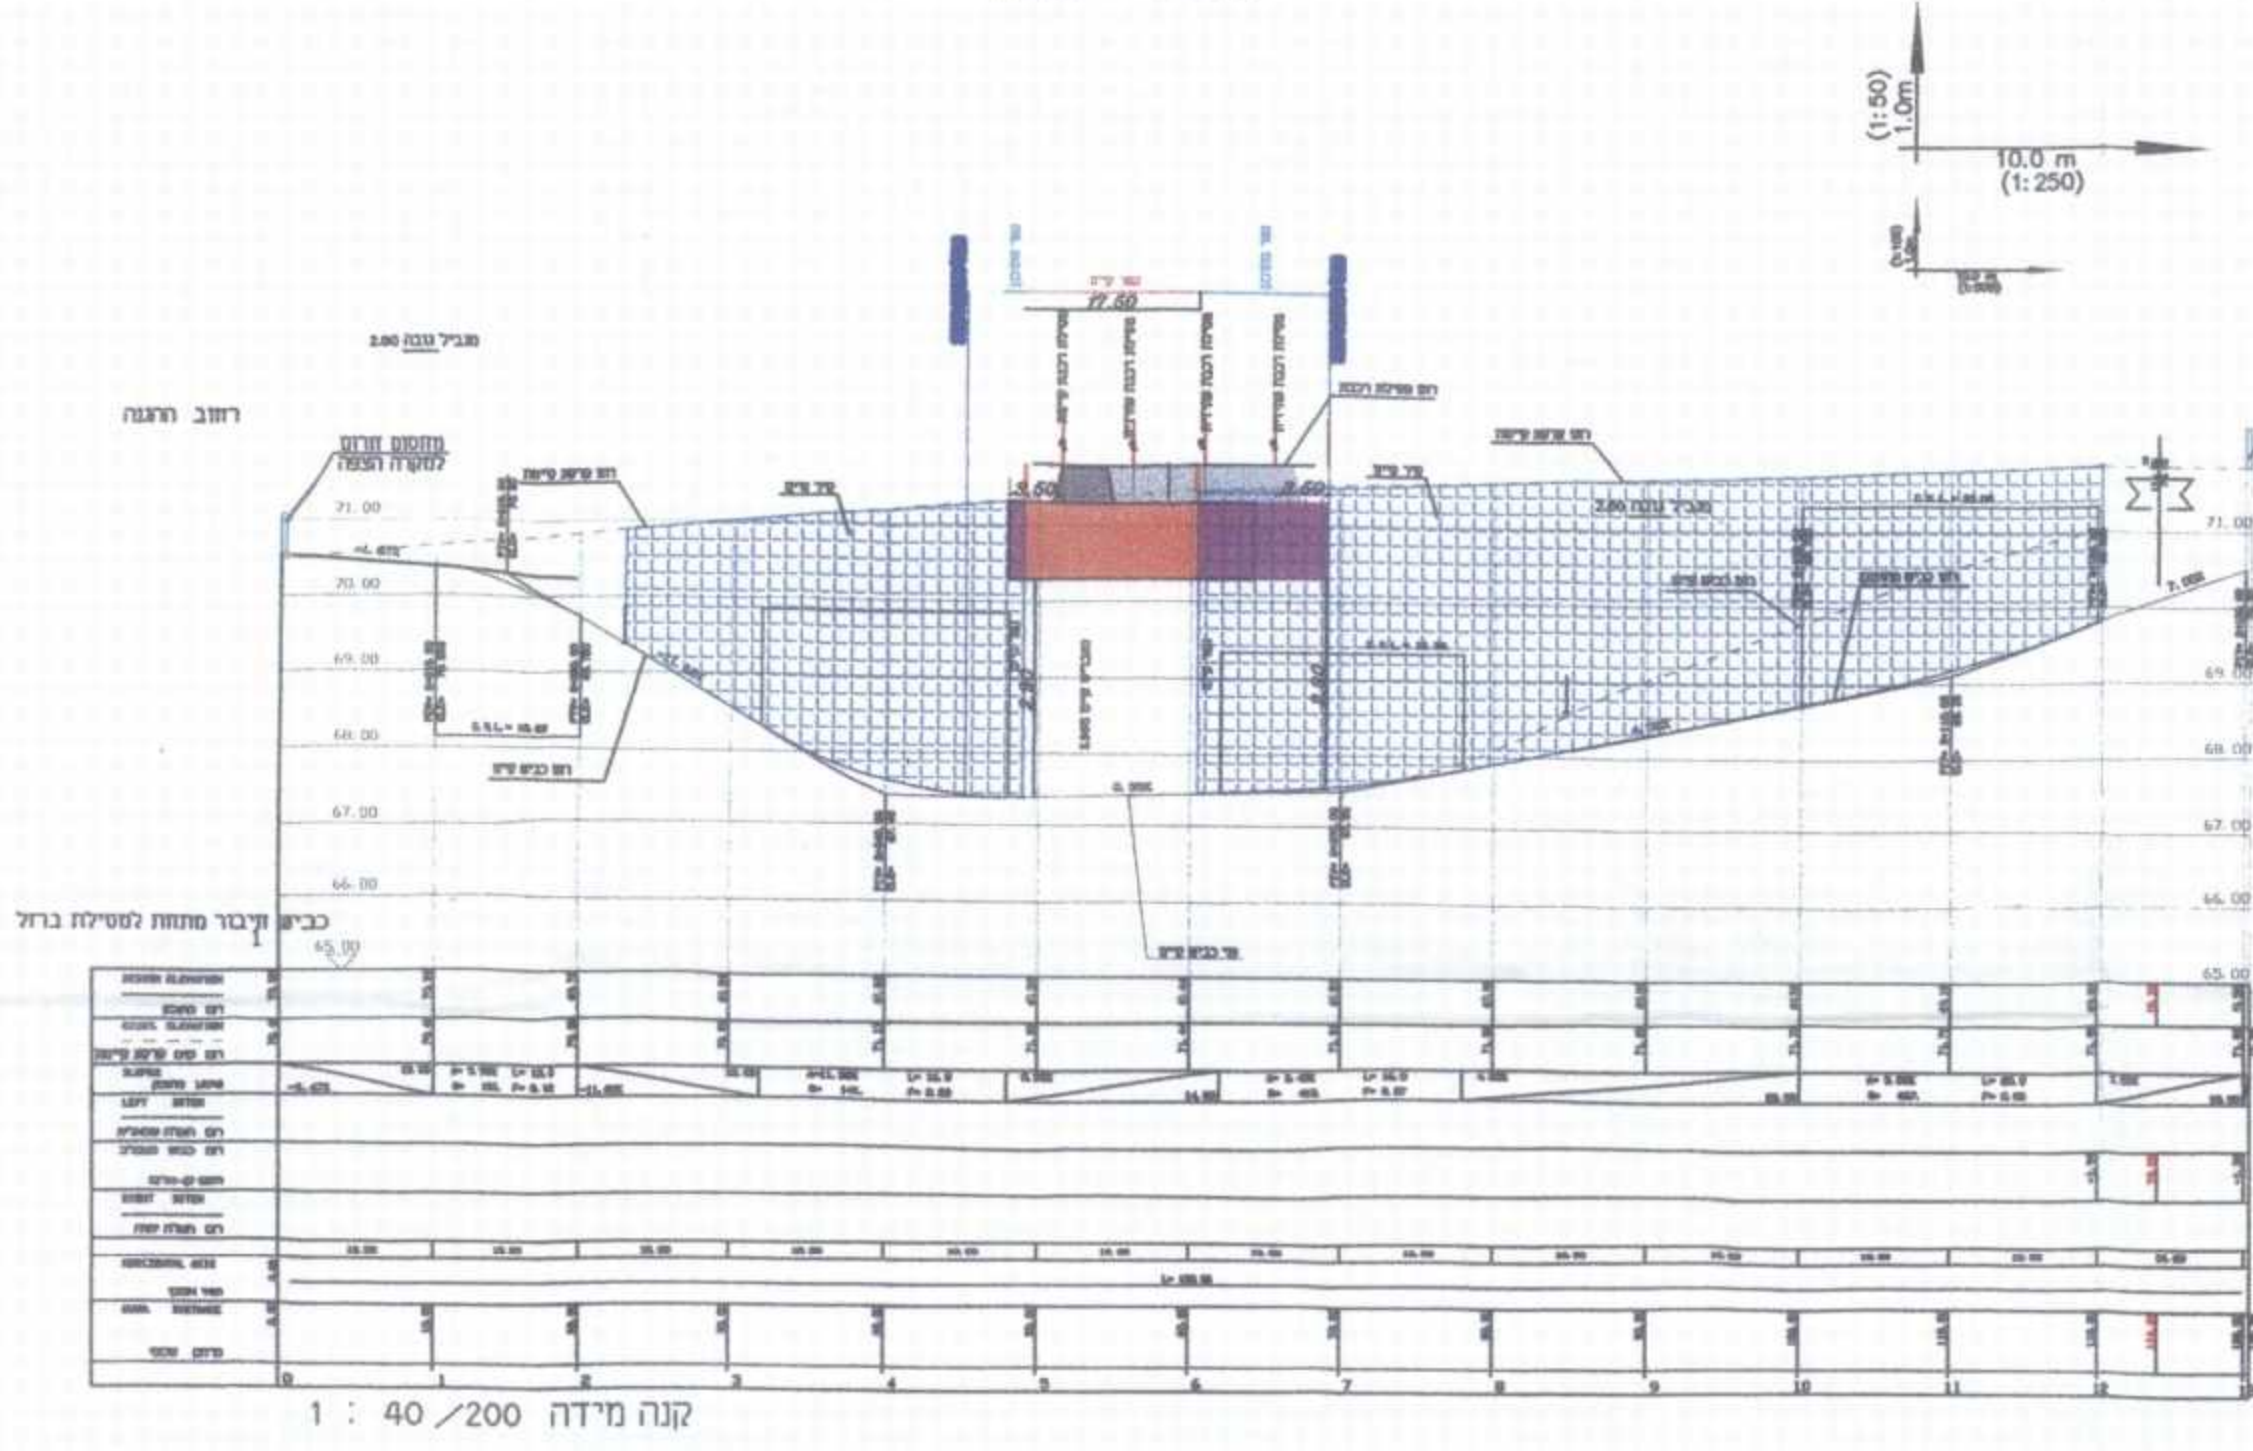

**הסדרי תנועה שלב ב- מצב סופי**


**הסדרי תנועה שלב א- חיבור למצב קיים**

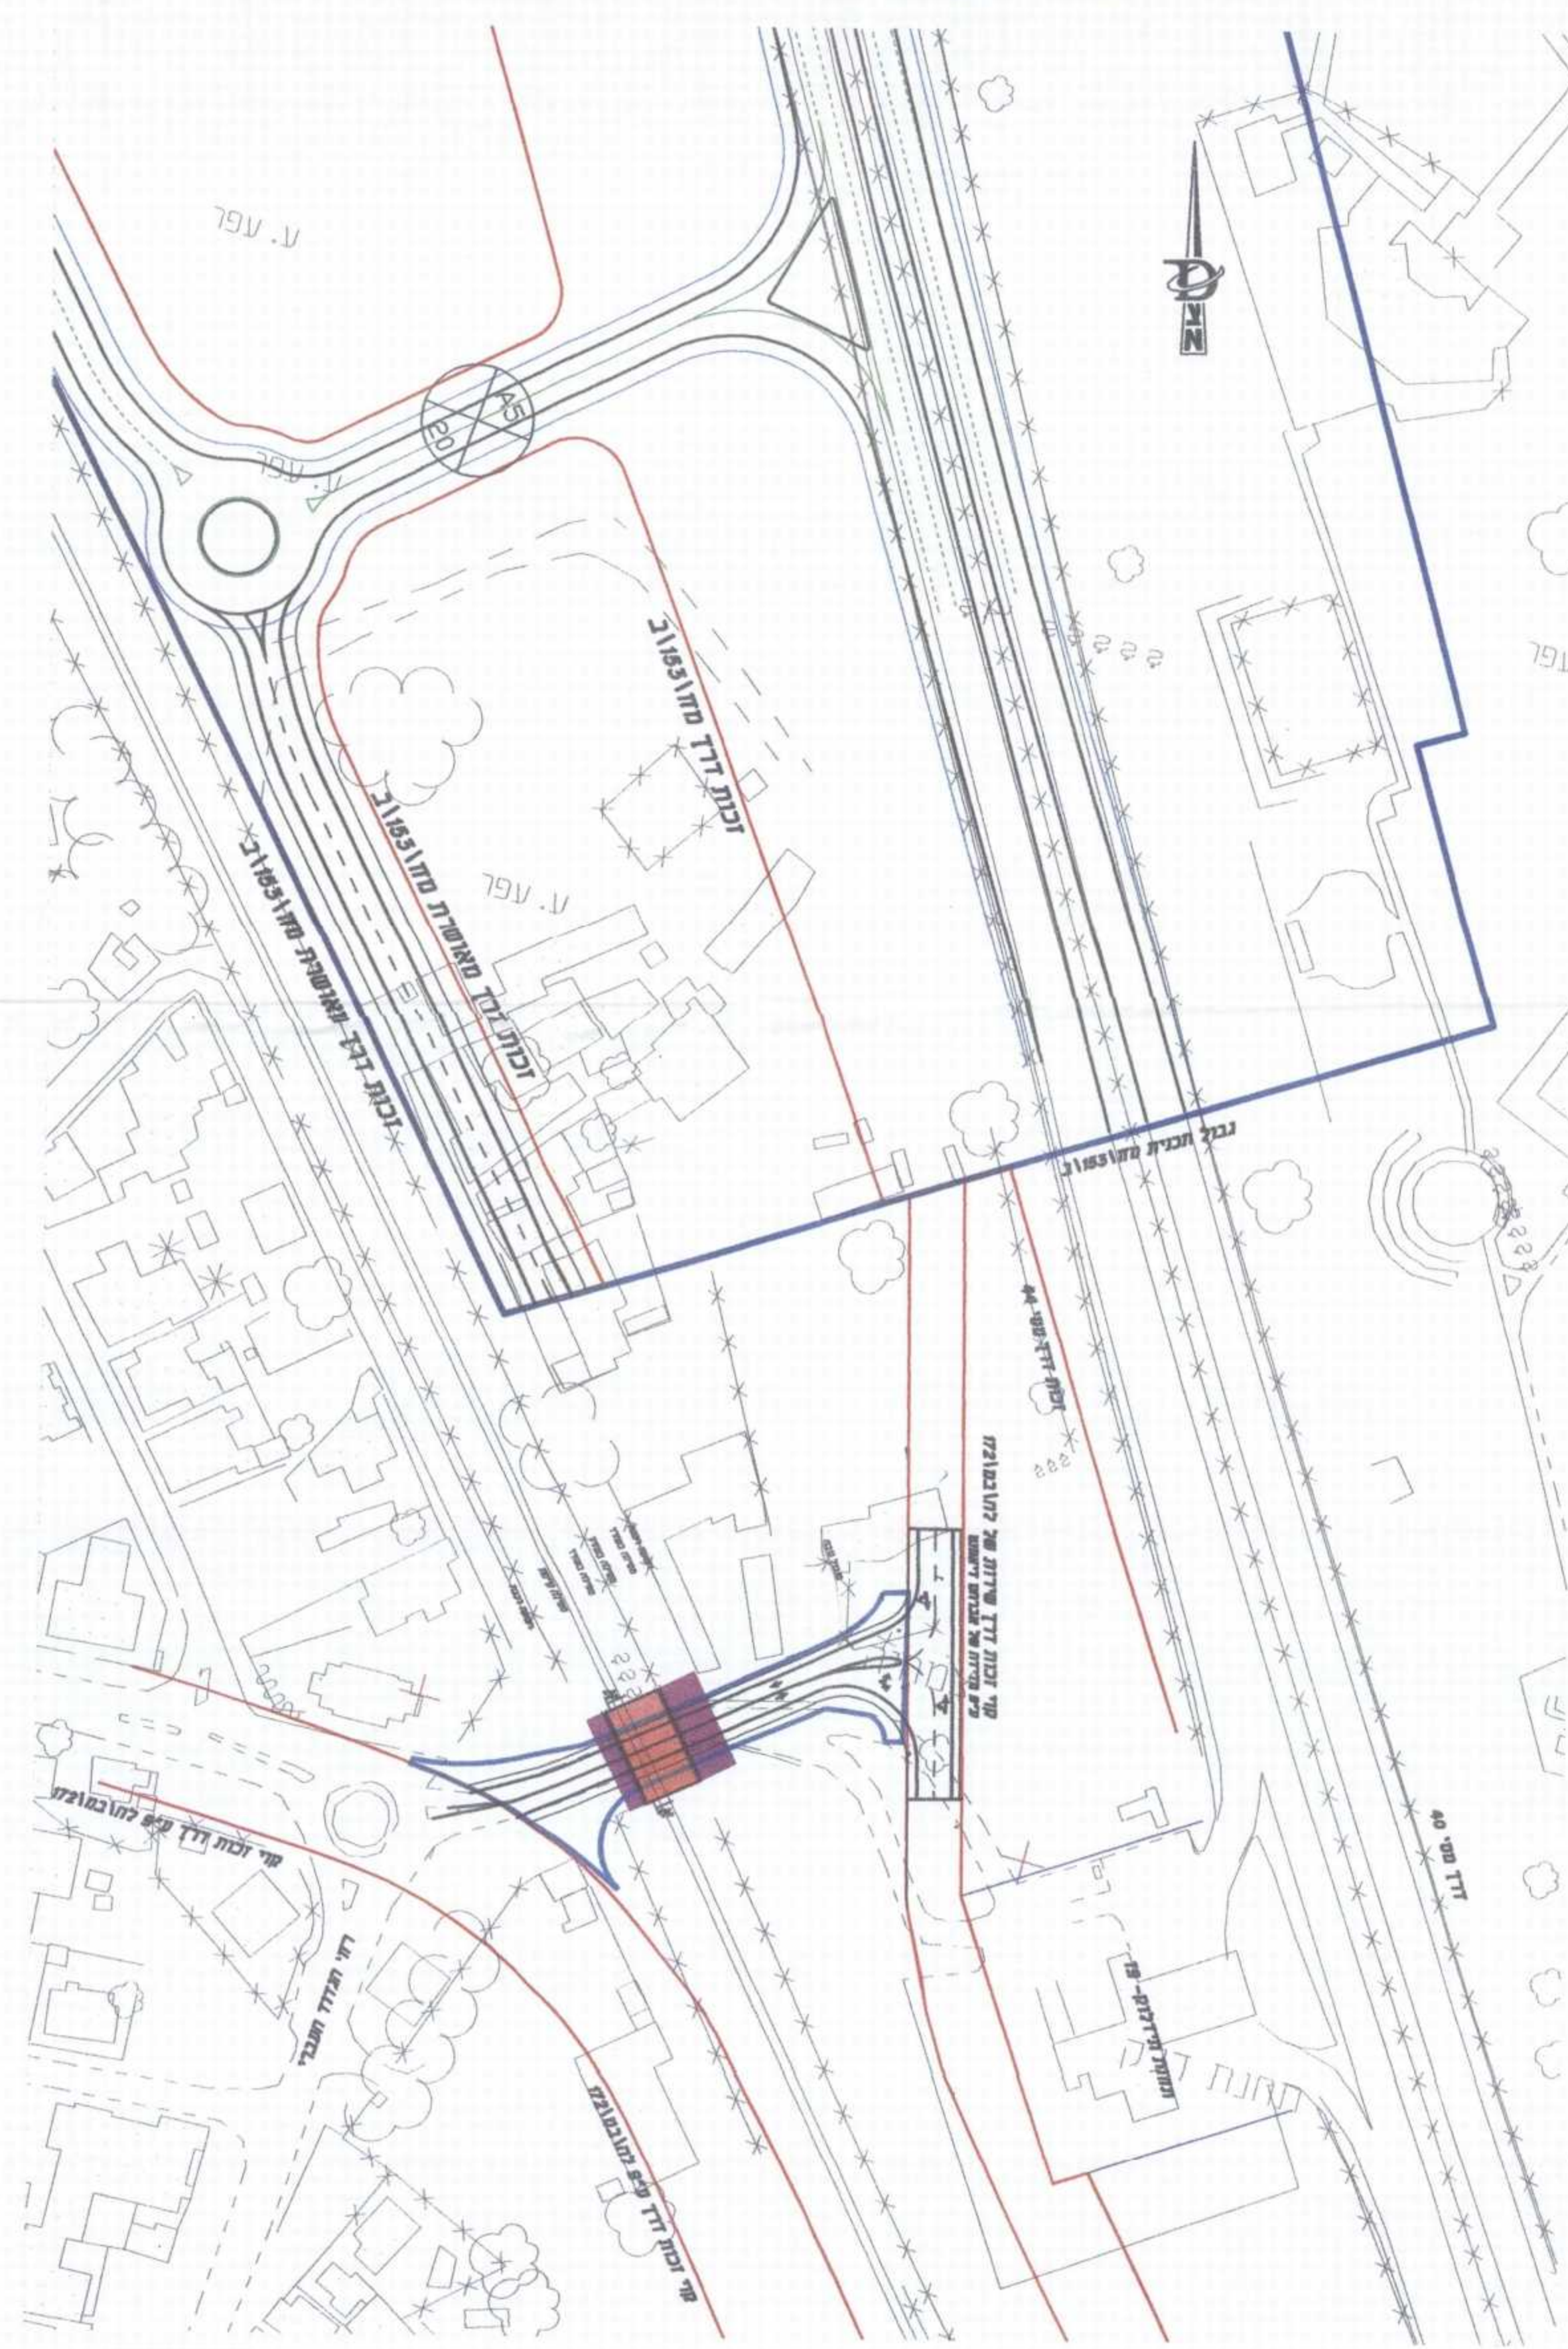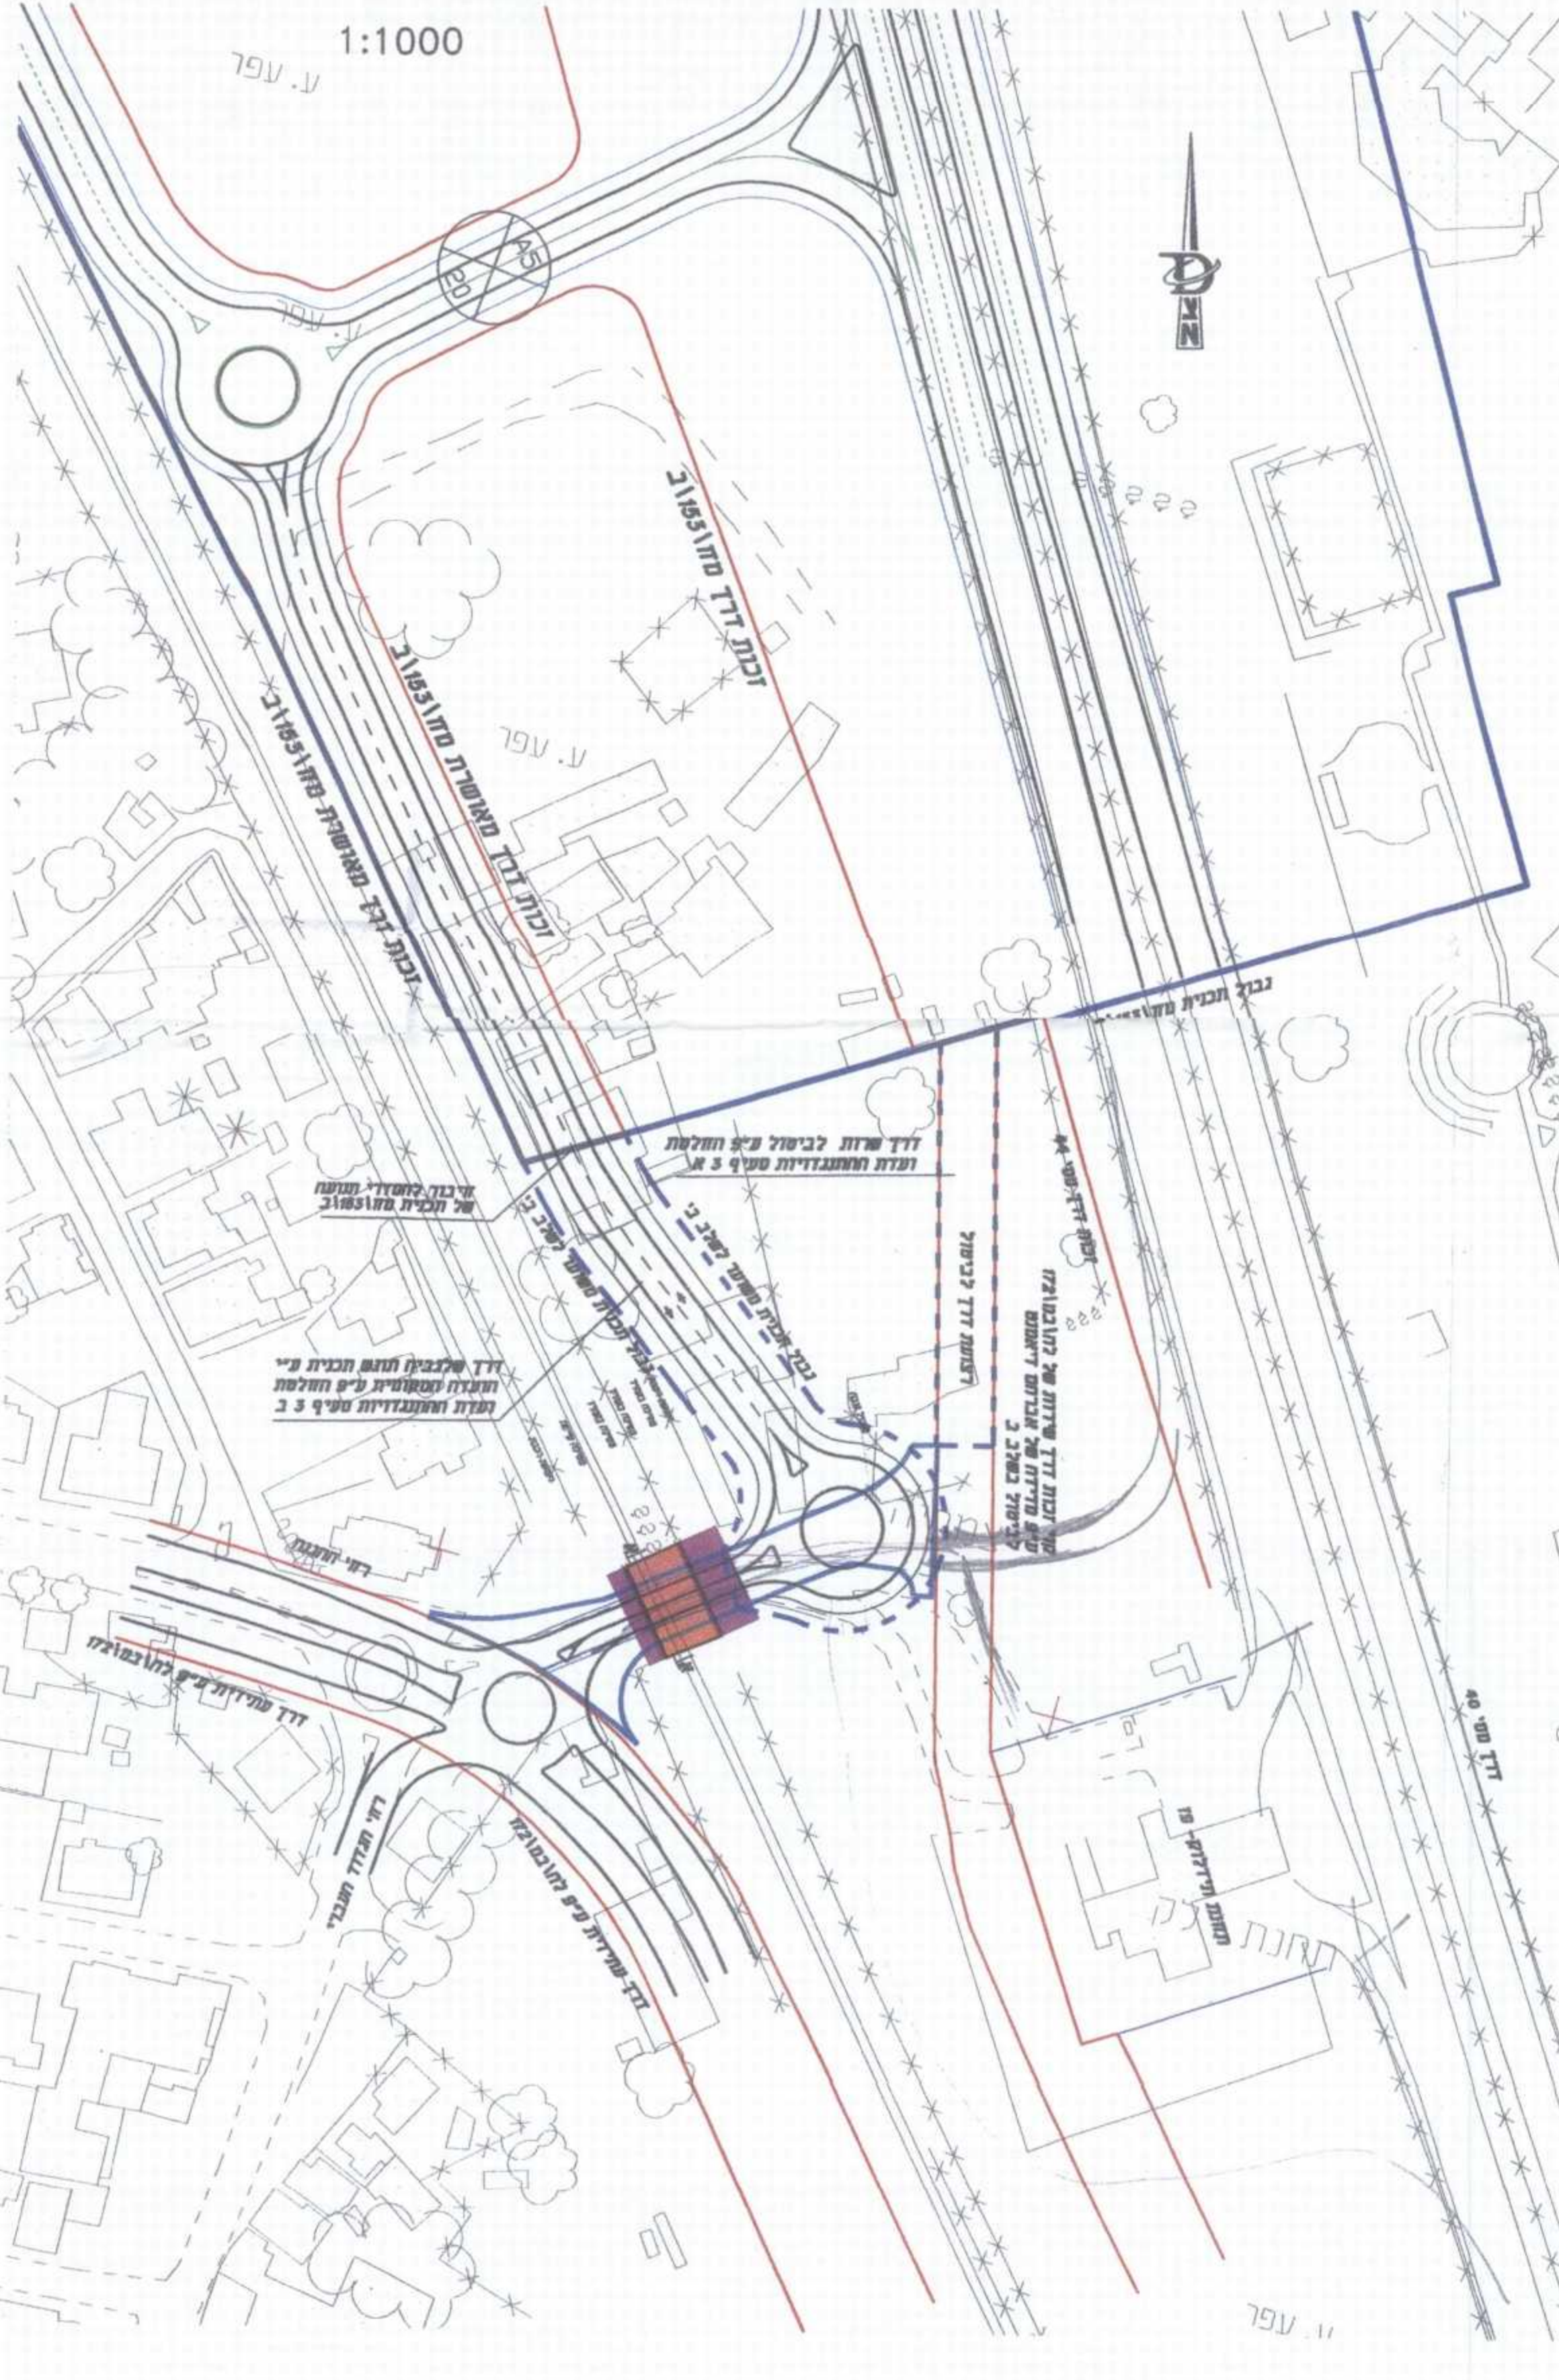


**מקרא:**

- קיר תומך קיים
- גשר קיים
- הרחבת גשר (עתידית)

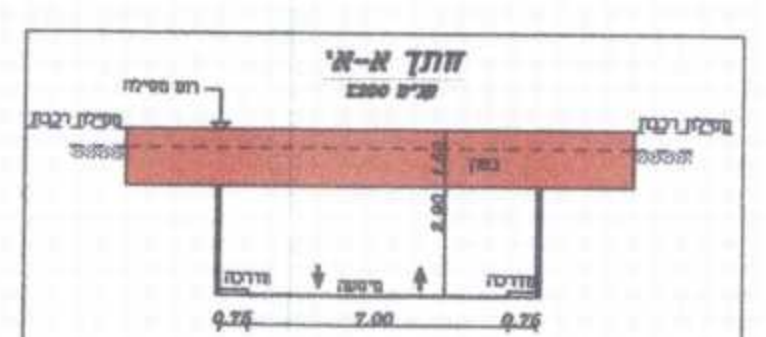

החיד	שנייה	החיד

**לביצוע** **למכר** **לעיון**  
 14.6.07  
**עיריית רמלה**  
 תוכן עבוד  
**תביעת מסי להלוואות**  
**נספח תנועה לתביעת**  
 ד"ר גילי גורן  
 22.08.05  
**דגש הנדסה**  
 Traffic & Road Design Ltd.  
 2 BEH GURION ST. RAMAT GAN 52573  
 TEL: (03) 7564444  
 FAX: (03) 7564433  
 E-MAIL: dgsh@dgsr.co.il

**משרד המכר**  
 מחוז מרכז  
 16.01.2011  
 נתקבל  
 חתימת מ"י  
**דגש הנדסה**  
 תכנון תנועה ודרכים  
 רחוב בני ברק 2 ר"ג 52573  
 טל: 03-7564444  
**משרד המכר**  
 מחוז מרכז  
 4.08.2014  
 נתקבל  
 חתימת מ"י