

חוק התכנון והבנייה, התשכ"ה - 1965
תכנית מפורטת

מס' 416-0116798

רע"מ 2011 ב' **שכונת מגורים במזרח העיר**

נספח תנועה גליון 1 מתוך 1

לביצוע	למכרז	לאישור	שנה	חודש	יום	מס'	מהות העדכון	חתימה
			16	06	28	07	עדכון להערות הועדה המחוזית	יעל
			14	05	21	06	עדכון להערות הועדה המחוזית	יעל
			14	01	30	05	עדכון להערות הועדה המחוזית	אביב
			13	12	04	04	עדכון להערות הועדה המחוזית	אביב
			13	10	20	03	עדכון תו"ל 43	יעל
			13	05	08	02	קו כחול	יעל
			13	01	01	01	הוספת כביש	אביב
			12	12	26	00	תאור העדכון	יעל

הוכן עבור: עיריית רעננה

מקום: רעננה

תכנית: מס' 416-0116798-13-20-03 רע"מ 2011 ב'


שכונת מגורים במזרח העיר

ערך: ק"מ 1:1000




שרשם: יעל חכנית מס': 6317

בקר: קובי קובץ: Ntnua.dwg

קו-הנדסת תנועה בע"מ מתכנני תנועה ותחבורה
 בר אינן 48 רעננה וסניף 4317 מס' 7450096 (09) פקס 741514 (09)

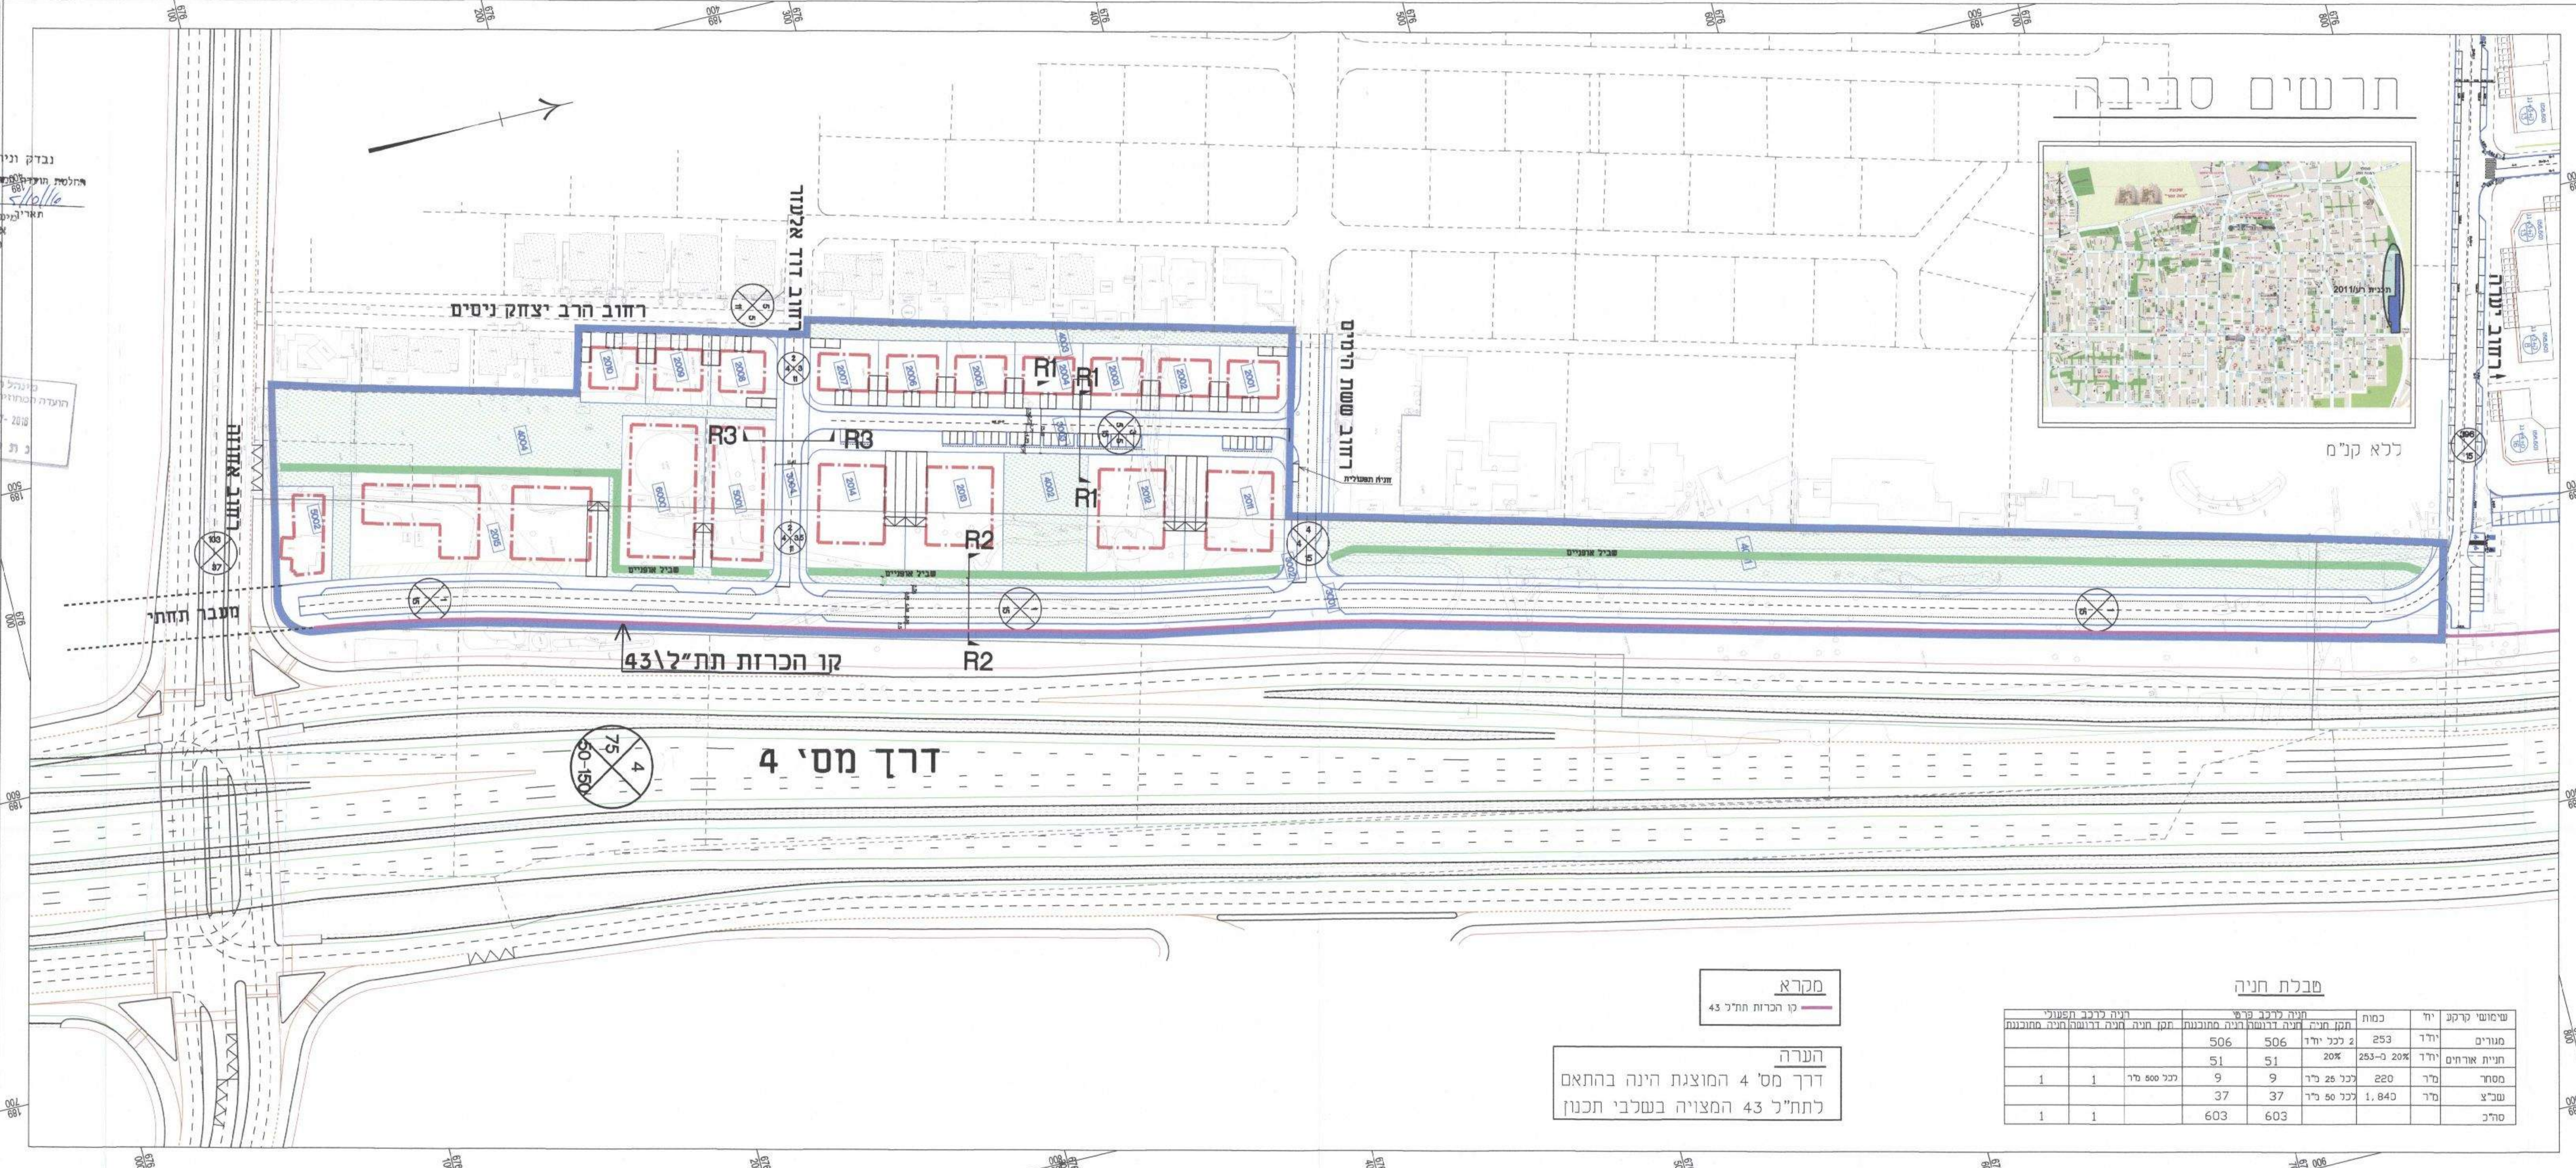

חתיים מיפוסיים

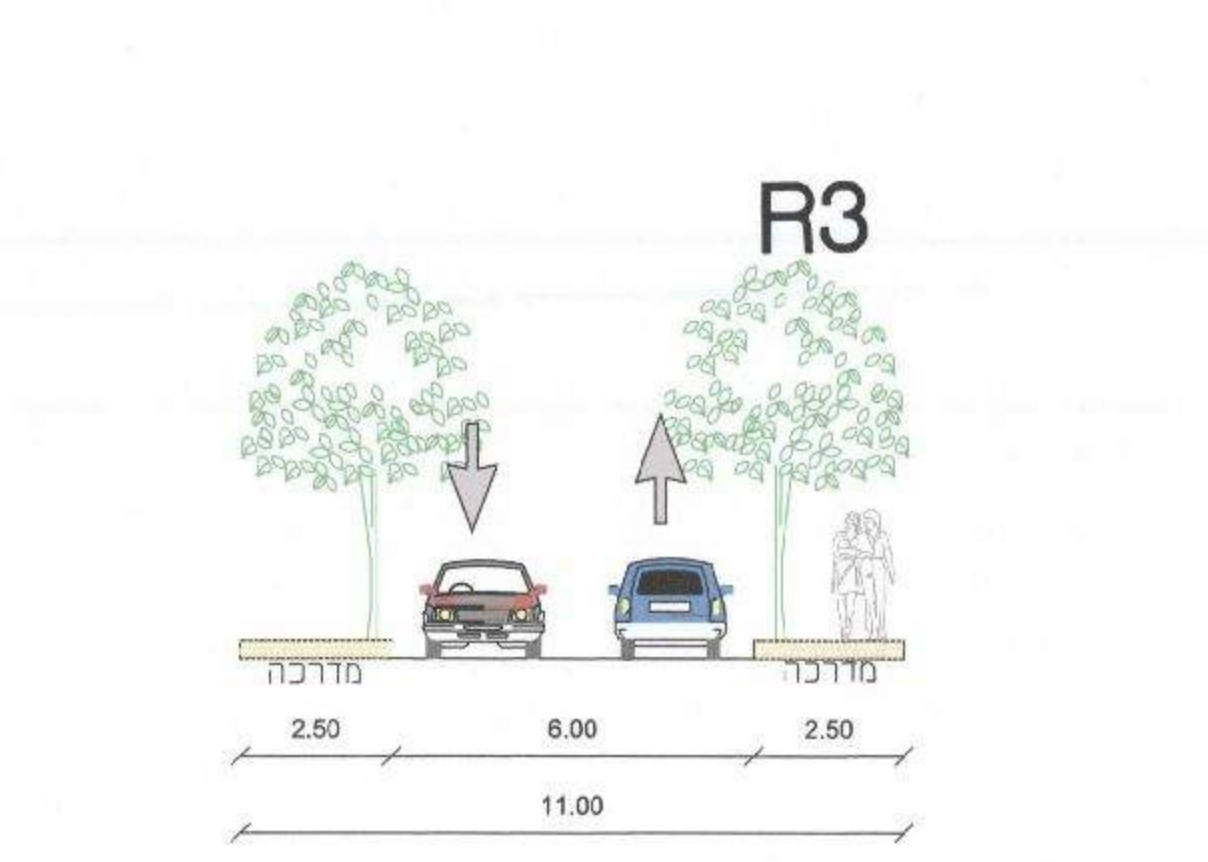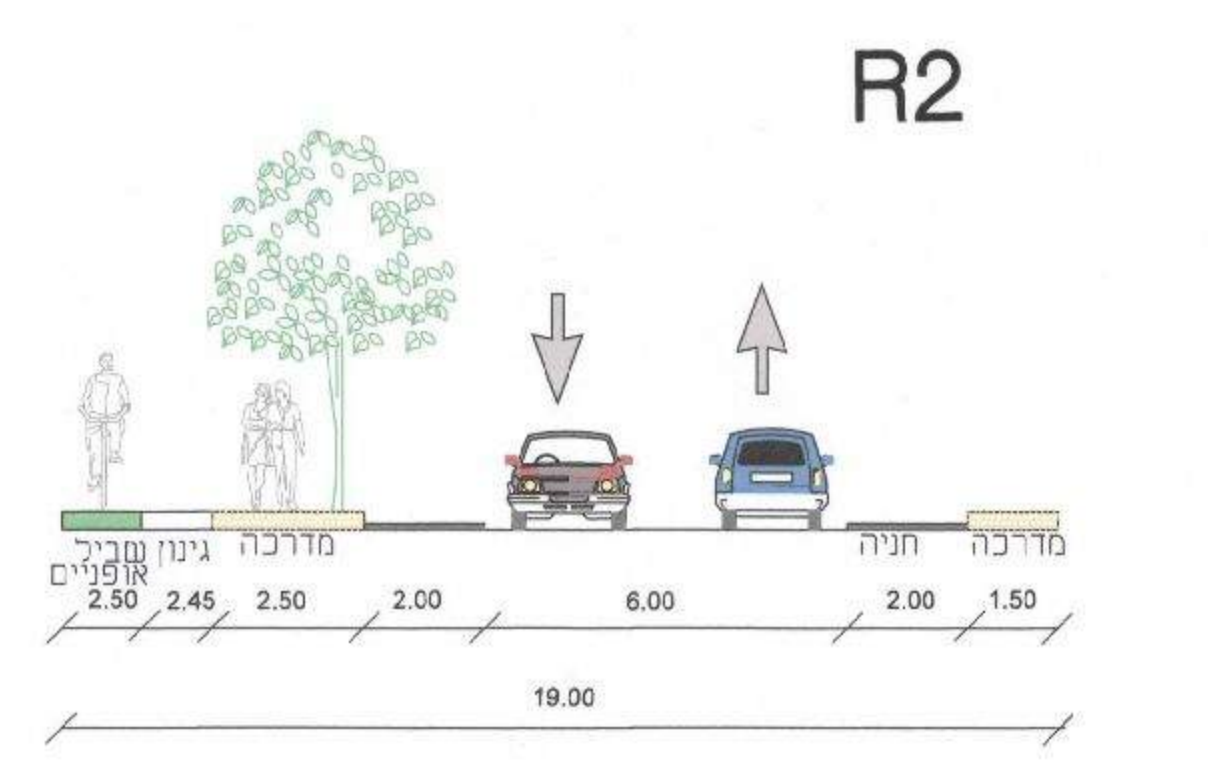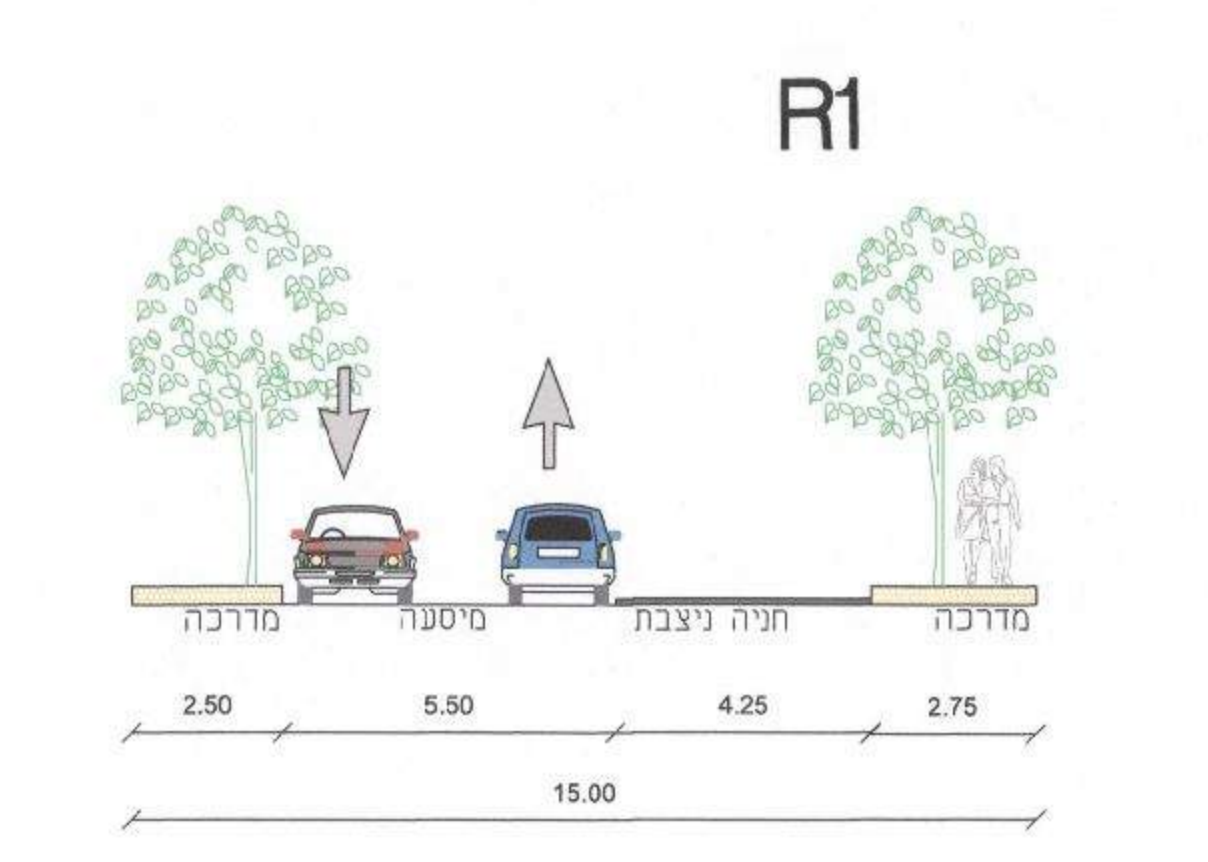

טבלת חניה

שימושי קרקע	יח	כמות	חניה לכלב פשוט	חניה לכלב מוגן	חניה דו-גלגלית	חניה רכב חשמלי
מגורים	יח	253	2	2	506	506
חניית אורחים	יח	203-253	20%	20%	51	51
מסוד	מ"ר	220	לכל 25 מ"ר	9	9	נכל 500 מ"ר
שכ"צ	מ"ר	1,840	לכל 50 מ"ר	37	37	
סתי				603	603	

מקרא
 קו הכרזת תת"ל 43

הערה
 דרך מס' 4 המוצגת הינה בהתאם לתת"ל 43 המצויה בשלבי תכנון