




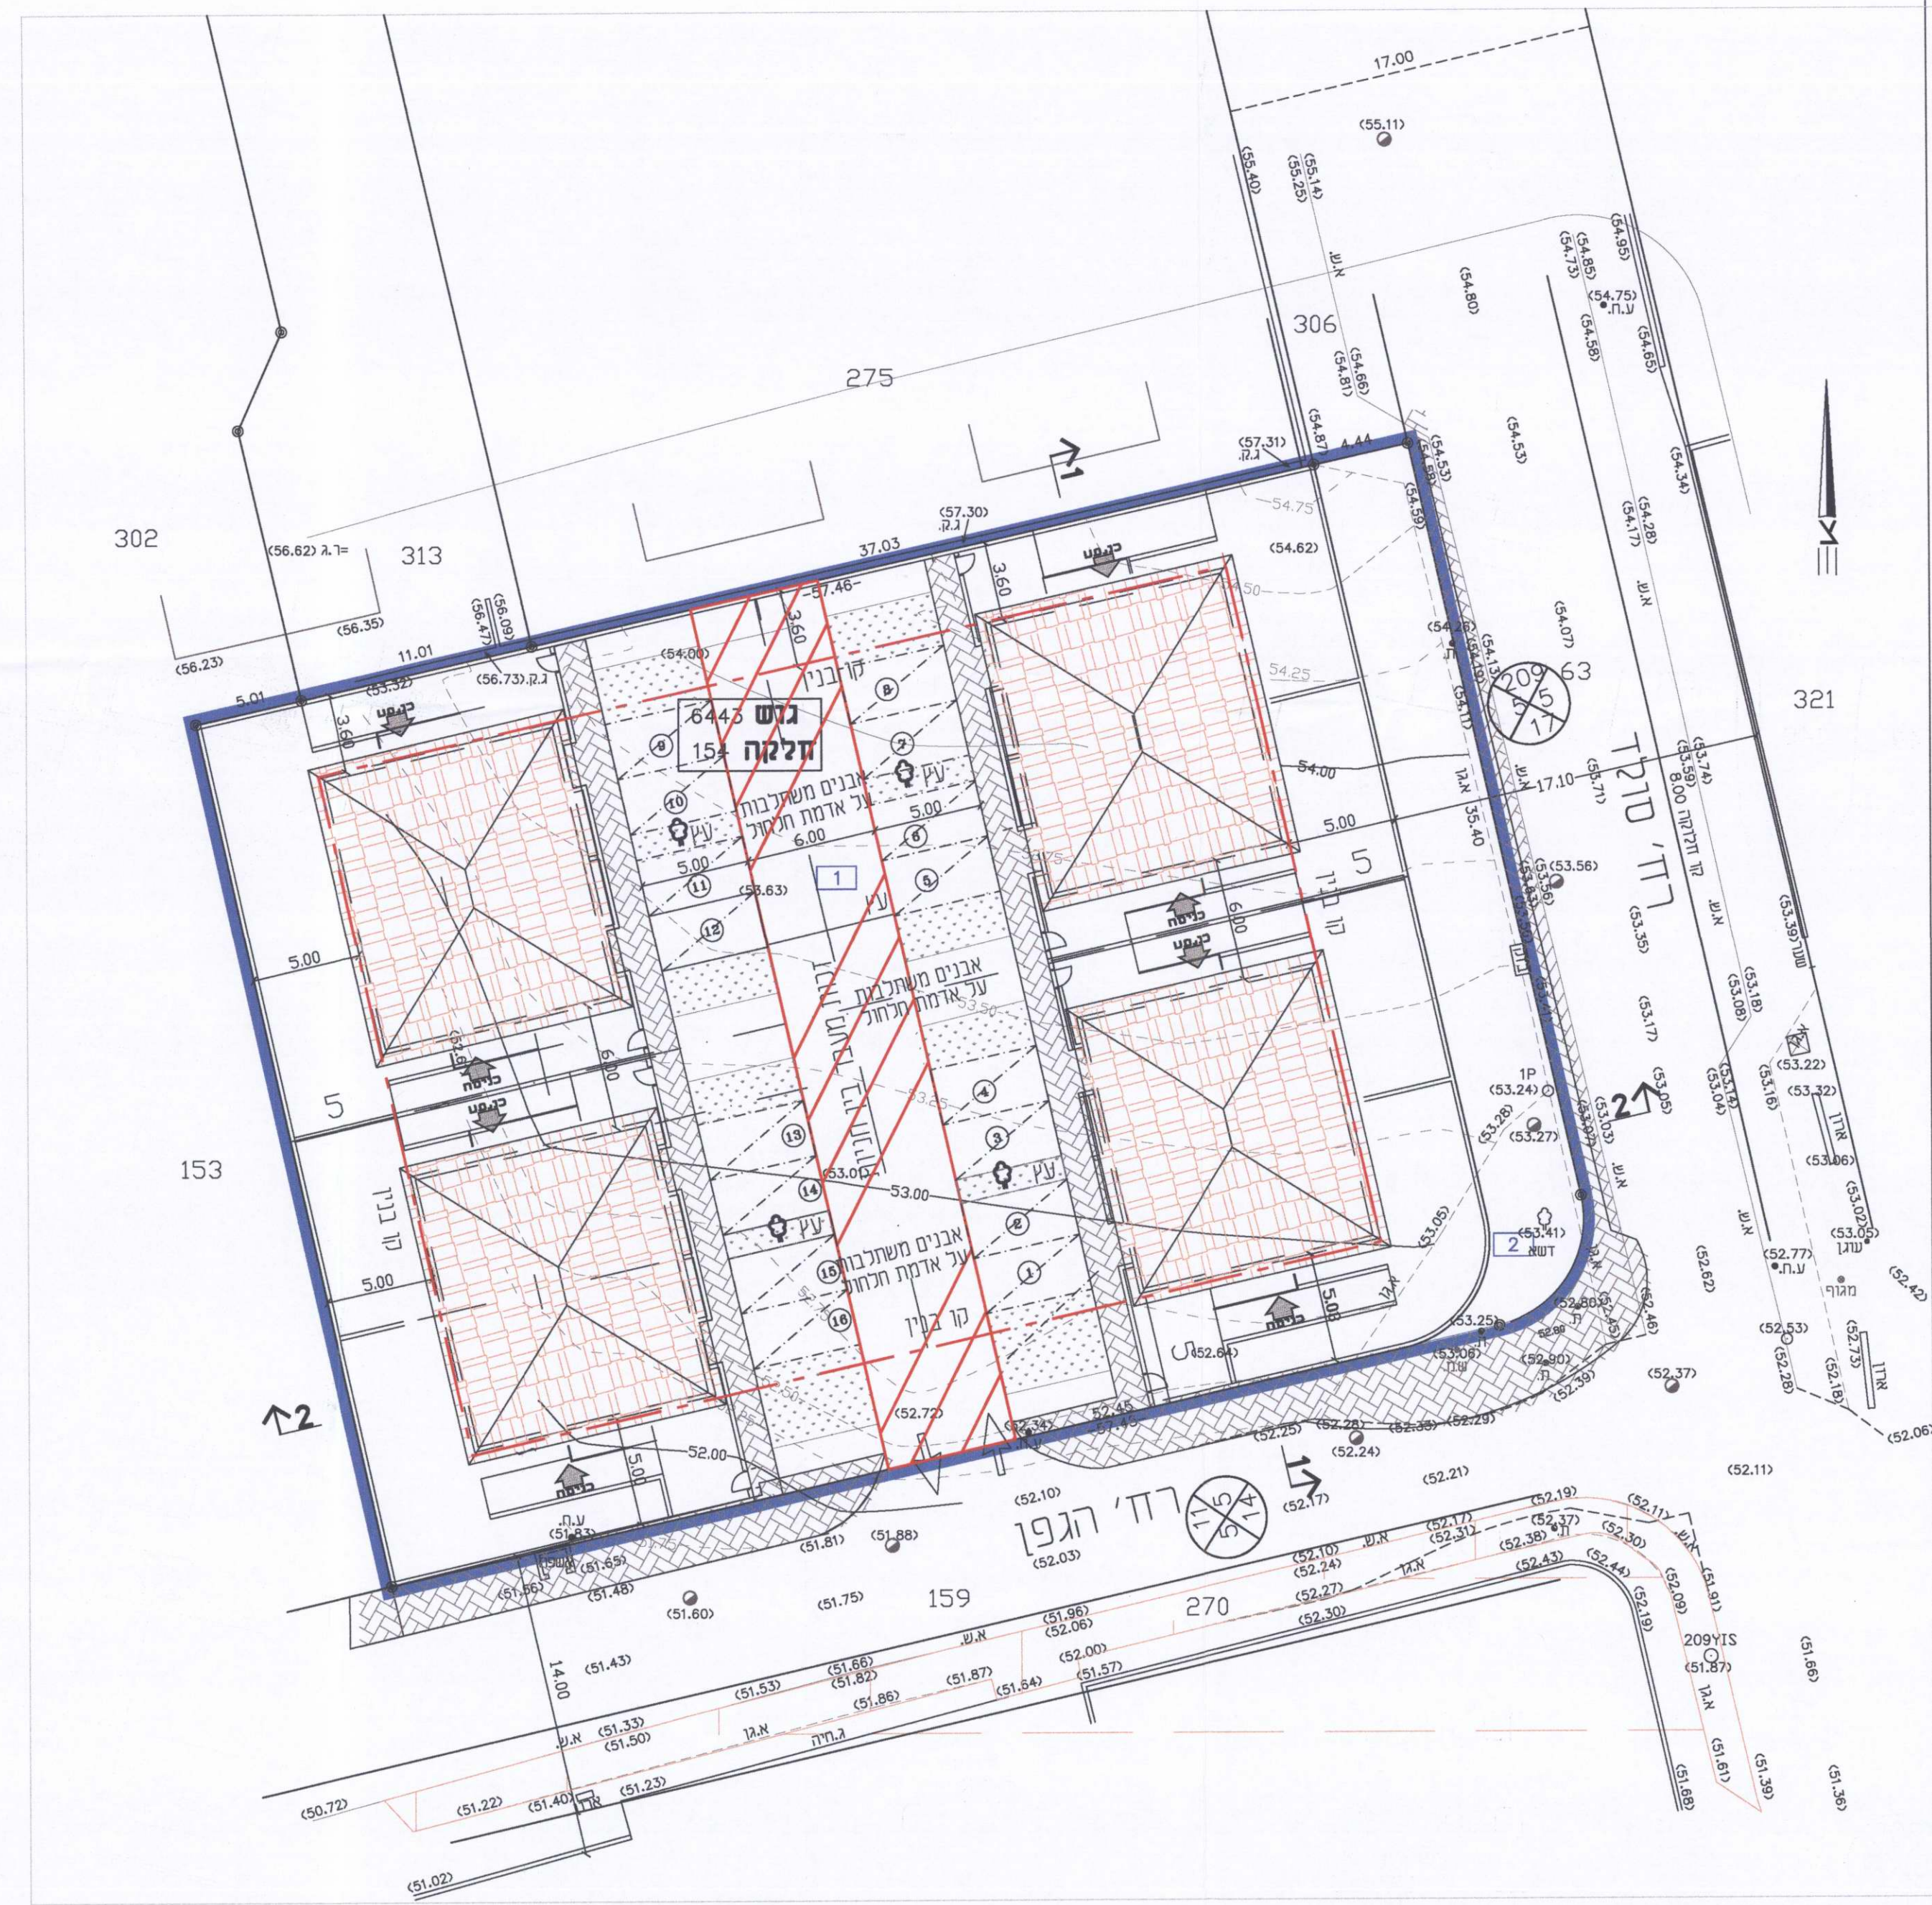

תכנית בינוי עקרונית מנחה
נספח תנועה וחניה-מחייב לכניסה לזכות מעבר מרחי' הגפן 1: 250

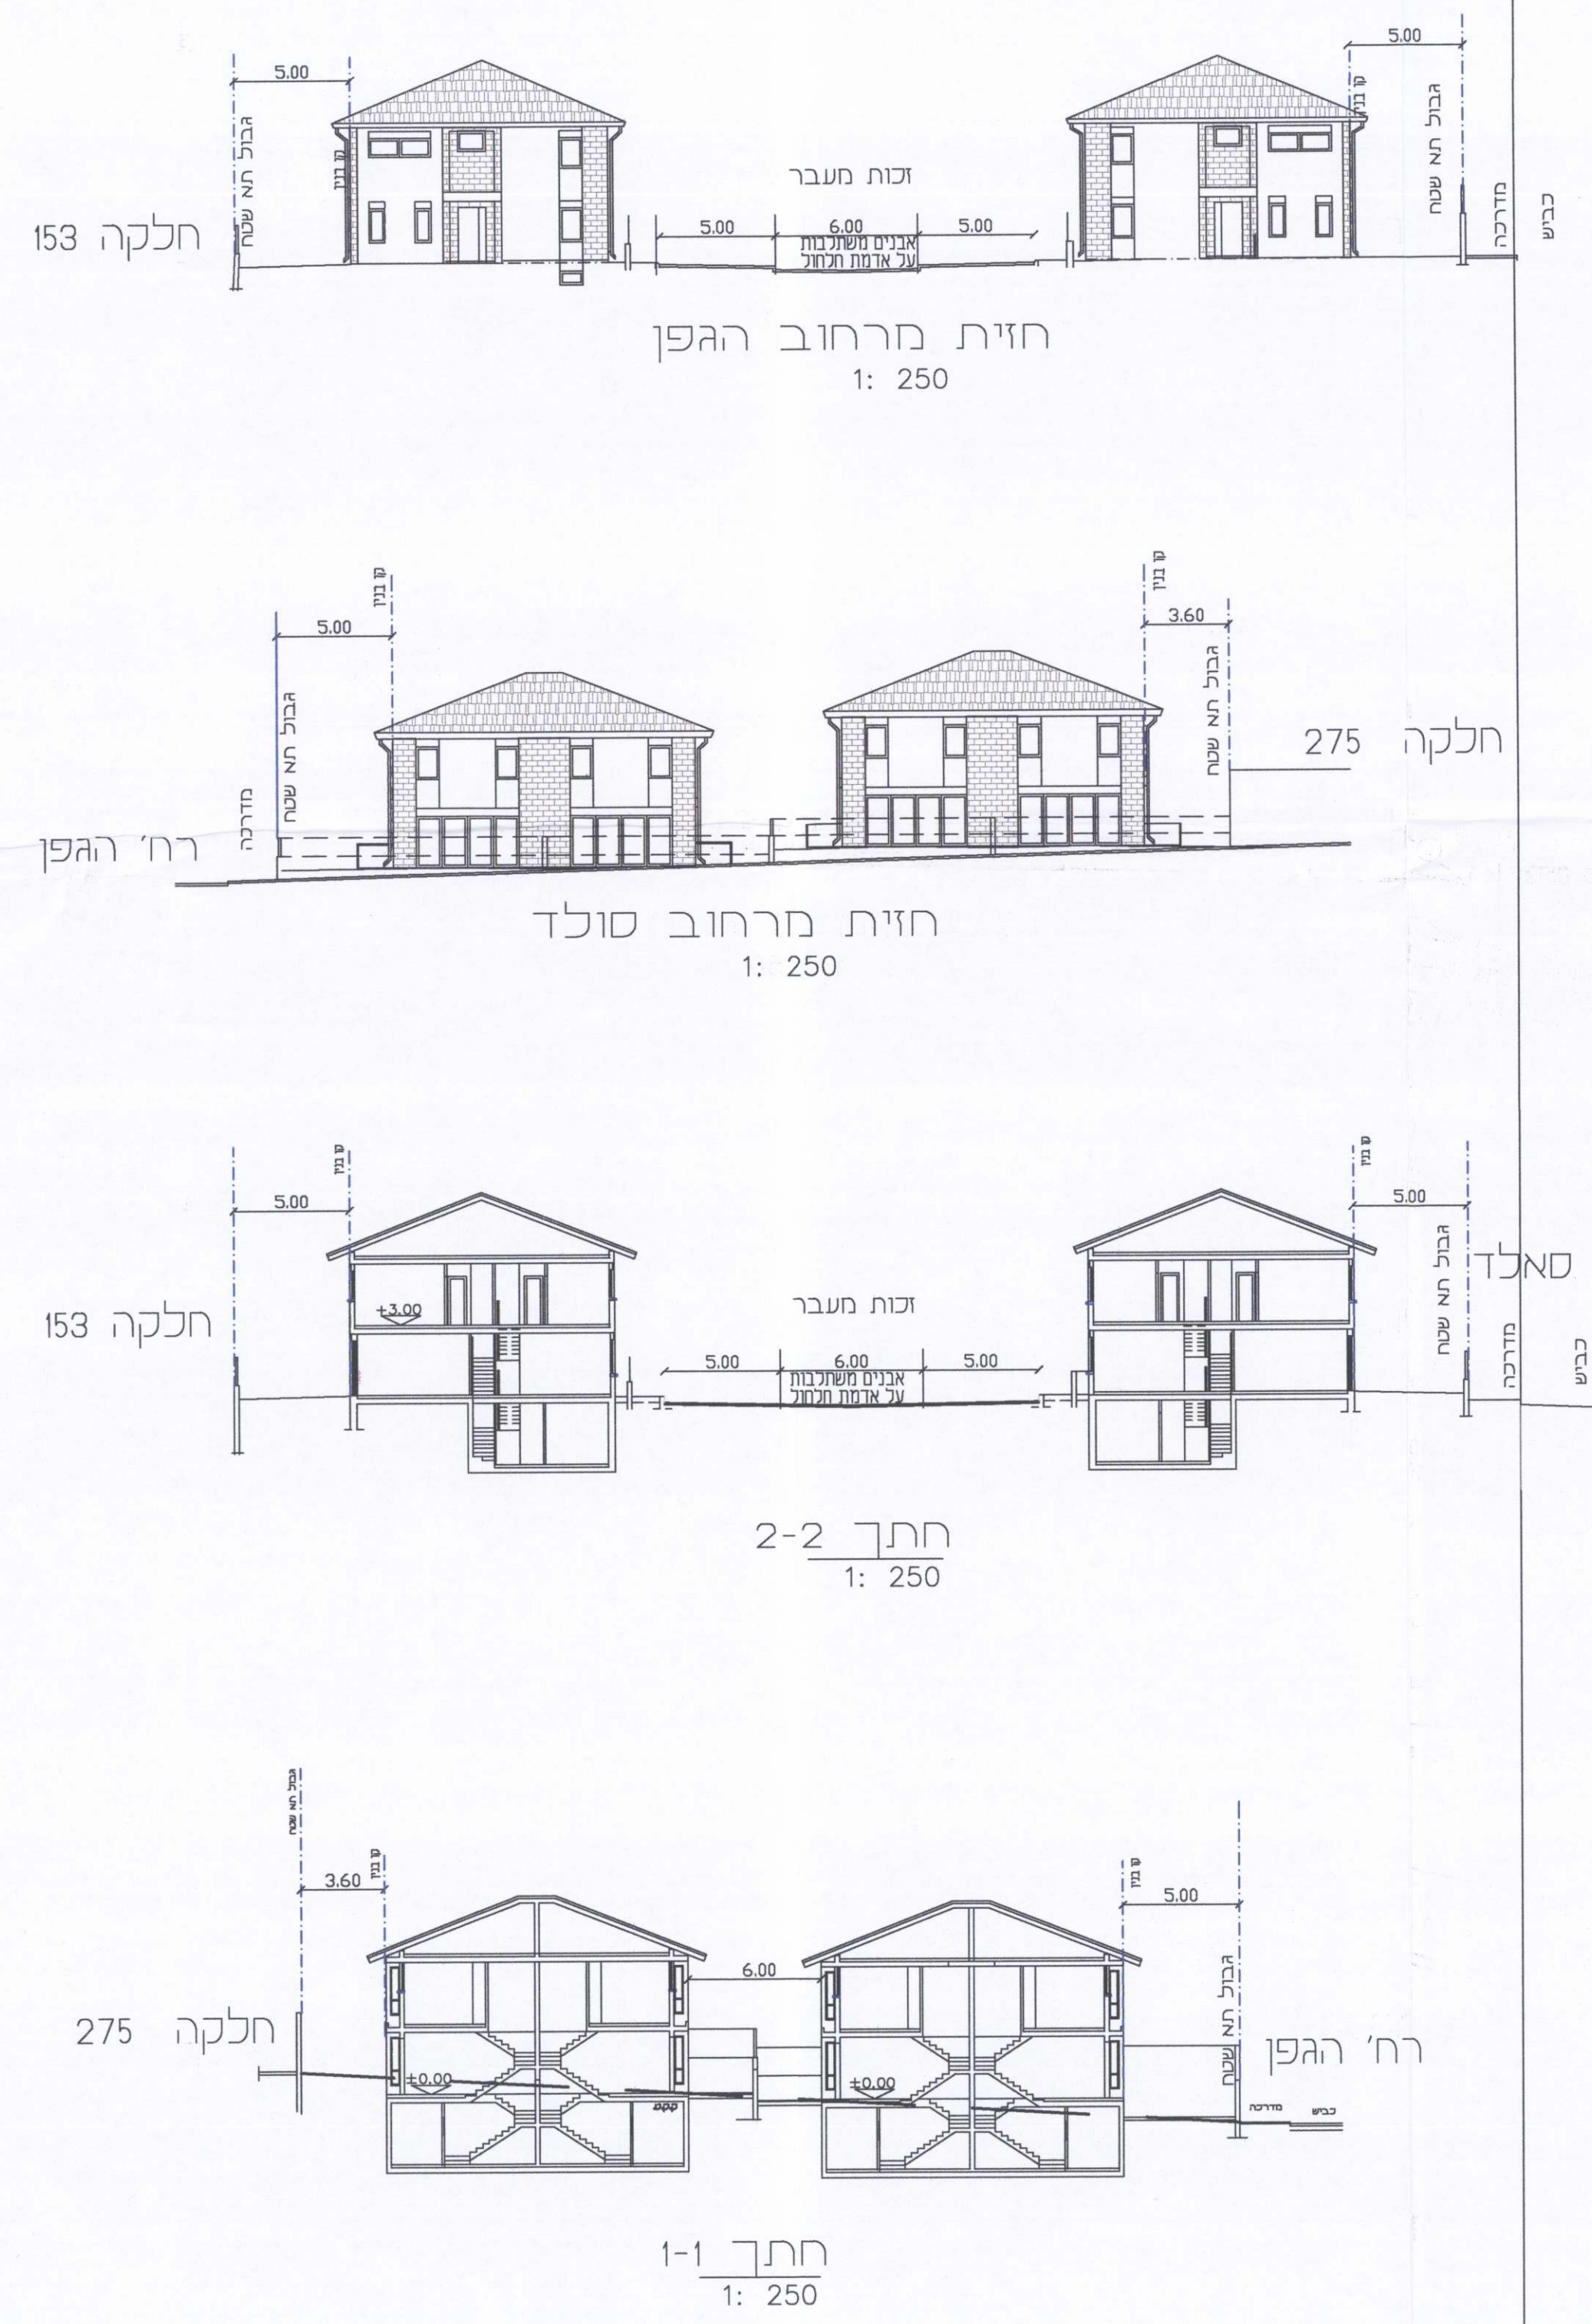

תרשים סביבה 1: 1250

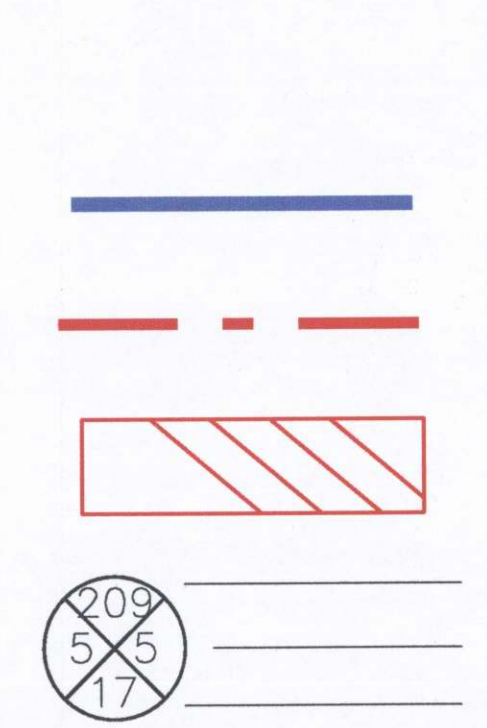

מקרא
גבול תכנית
קו בניין
זכות מעבר
מספר הדרך
קו בניין
רוחב הדרך

מתקן עפ"י החלטת ועדת מש"ה
משיבה מס' 88/15011 תאריך: 28.7.14
החלטת הוועדה המחוזית
בדוק וניתן להסגיר למעשה
22.7.14
החלטת הוועדה המחוזית
בדוק וניתן להסגיר למעשה
22.7.14
החלטת הוועדה המחוזית
בדוק וניתן להסגיר למעשה
22.7.14

חוק התכנון והבנייה, התשנ"ה - 5715:1955 תכנית מפורטת	
423-0149047	
תכנית מס' הר\540\ 4	
נספח בינוי גליון 1 מתוך 1	
מחזור	מרכז
מרחב תכנון מקומי	הוד השרון
רשות מקומית	הוד השרון
ישוב	הוד השרון
תאריך	4/05/14
שם התרשים	קני"מ
נספח בינוי	1:250
תרשים סביבה	1:1250
תרשים נוסף	-
שמות וחתימות:	
עורך הנספח	שם: י. חצור הנדסת בניין חתימה:
גורם מאשר	שם: תאריך: חתימה:

שמות וחתימות:	
יוזם התכנית	שם: שפירא כהנא צבי יוסף כתובת: רח' מתתיהו 9 ירושלים מסלול: 02-5363185 057-3160250
מגיש התכנית	שם: שפירא כהנא צבי יוסף כתובת: רח' מתתיהו 9 ירושלים מסלול: 02-5363185 057-3160250
בעל הזכויות בקרקע	שם: שפירא כהנא צבי יוסף כתובת: רח' מתתיהו 9 ירושלים מסלול: 02-5363185 057-3160250
עורך התכנית	שם: חצור יוסף כתובת: רח' מתתיהו 9 ירושלים מסלול: 02-5363185 057-3160250
מודד	שם: א. דוד שפירא כתובת: רח' הרב קוק 15 בני ברק מסלול: 03-5183473 052-2231154