4022835-45

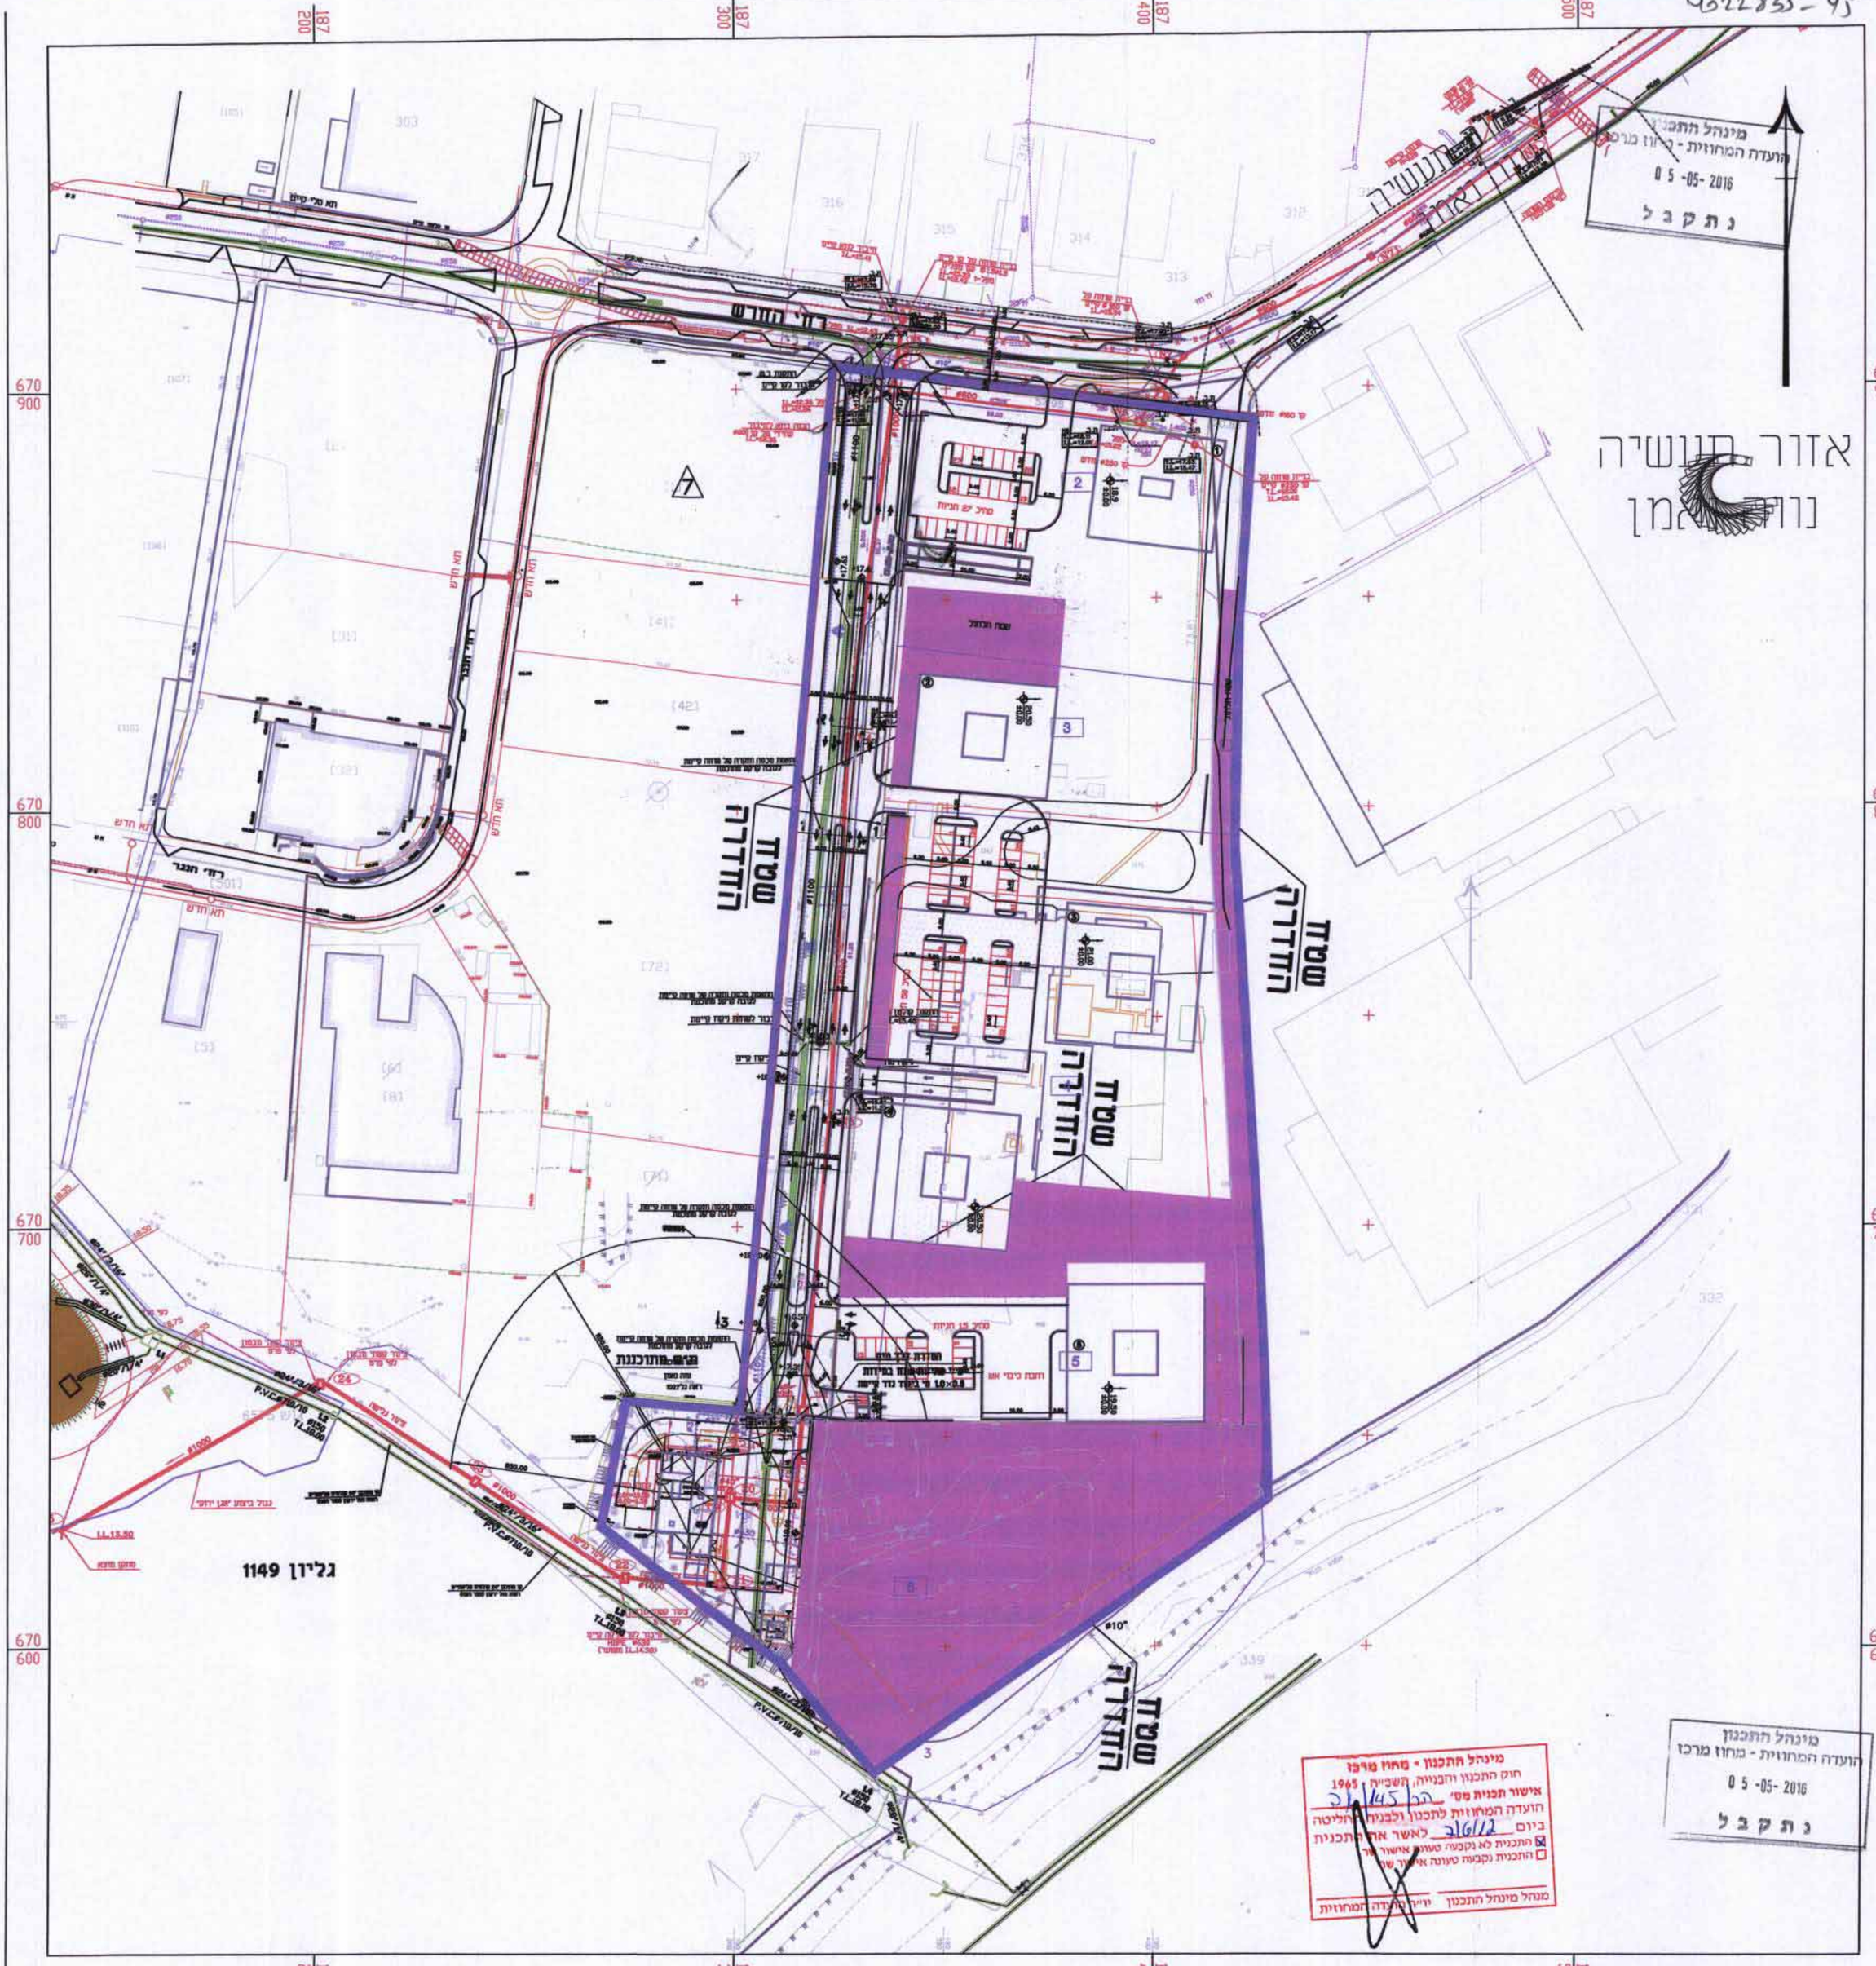

שינוי מס' Revise No		תאריך עדכון Date Modify	חתימה Signature
9.	עדכון תכנית העמדה (G13-58ydk)	21.03.13	נטשה
8.	עדכון תכנית העמדה(G13-58),שטח החדרה	26.02.13	נטשה
7.	עדכון תכנית ביניי(G13-36), שטח החדרה	31.01.13	נטשה
6.	עדכון ת.ב.ע.,תכנית ביניי(G12-586,G12-587) שטח החדרה	13.12.12	נטשה
5.	עדכון תכנית ביניי (G10-340)	17.10.10	נטשה
4.	עדכון ת.ב.ע. ,תכנית ביניי(G10-78,G9-79) שטח לזיכרון	21.02.10	נטשה
3.	עדכון ת.ב.ע. ותכנית ביניי (G9-388,G9-389)	19.11.09	נטשה
2.	עדכון שטח אבן מנקות	25.08.09	נטשה
1.	עדכון :שתילת תכנית אתר-ת.ש.נווה נאמן	23.08.09	נטשה

לעיון Information
למכרז Tender
לביצוע Execution

ISO 9001:2008

ברז'יק מהנדסים
BEREJIK ENGINEERING
תל-אביב, רח' עמינדב 23, מיקוד:67898
טל: 03-5622254 פקס: 03-5626696
WWW.Berejik.co.il E-mail: Office@Berejik.co.il

המקום Place: **עירית הוד השרון אזור תעשיה**

שם פרויקט Project name: **נספח ניקוז לת.ב.ע. נווה השרון**

נושא הגליון Subject of drawing: **תנוחה**

מס' הדף No: 100

מס' הוכנית No: 632

תכנן Design director: ר.ברזייק

המבצע אחראי לבדיקת המידות ולהתאמתן במקום. על המבצע לבקר את כל המידות ועל כל טעות או אי התאמה עליו להודיע למתכנן. אין לקבוע גדלים ע"י מדידה בשרטוט.
ALWAYS THINK SAFETY.

Designed by שרטט: נטשה	Date תאריך: 12.12.12	Scale קנ"מ: 1:1000
Checked by בקר: ר.ברזייק	File קובץ: _100632-13.dwg	Size of sheet מידות הגליון

מקרא לרחי החרש:

שטח לניקוז (חידור)

מקרא:

- קו ביוב/גלישה מתוכנן
- קו מים מתוכנן
- קו מים קיים
- קו סניקה מתוכנן
- קו סניקה קיים
- קו סניקה קיים לביטול
- קו ניקוז קיים
- קו מים קולחים מתוכנן לפי חב' לביא נטיף
- קו ביוב קיים
- קו ביוב לביטול
- קו חשמל תת קרקעי קיים
- קו בזק קיים
- קו סלקום
- קו הוט סיב אופטי קיים
- קו פרטנר קיים
- ברז כיבוי אש
- מגוף מתוכנן

עפ"י החלטת ועדת משנה להפקדה מס' 2016005 מיום 7.2.16

עיריית הוד השרון
אדר' סרג'יו וולינסקי
מהנדס העיר

מינהל התכנון
חוק התכנון והבניה, תשכ"ה – 1965
תכנית הר/145/ב
מס' 632
אושרה
בישיבה מס' 2012011 מיום 27.2.12
יגאל שמעון
סגן מ"מ ראש העיריה
יו"ר ועדת המשנה לתכנון ולבניה

ברז'יק מהנדסים בע"מ
רח' עמינדב 23, ת"א הרצליה
טל: 5622254 פקס: 5626696

לתוקף
01.05.2016
ועדה מקומית לתכנון הוד השרון