

ועדה מקומית לתכנון
 ת.ח.ג.ל
 414-0184622
 תעודת התקנות והחלטות
 תשי"ב
 15.03.2015
 י"ד תשע"ה

נספח בינוי וחניה מנחה

414-0184622


רח'מק\2000\א\2 אהרונוביץ 5

נספח לתכנית 1 1


תחולה	מנחה
תיאור	נספח בינוי וחניה
תאריך עריכת הנספח	7/5/2014
רשימת התרשימים	קנ"מ
קרקע+חתך	1:100
שם תרשים	-
שם תרשים	-
שם תרשים	-

שמות וזתימות:	
עורך הנספח	שם: כפיר אשכנזי
חתימה:	תאריך: 7/5/2014
הנספח	תאריך: מ.ד. אשכנזי אדריכלים

ועדה מקומית לתכנון
 ת.ח.ג.ל
 414-0184622
 תעודת התקנות והחלטות
 תשי"ב
 15.03.2015
 י"ד תשע"ה

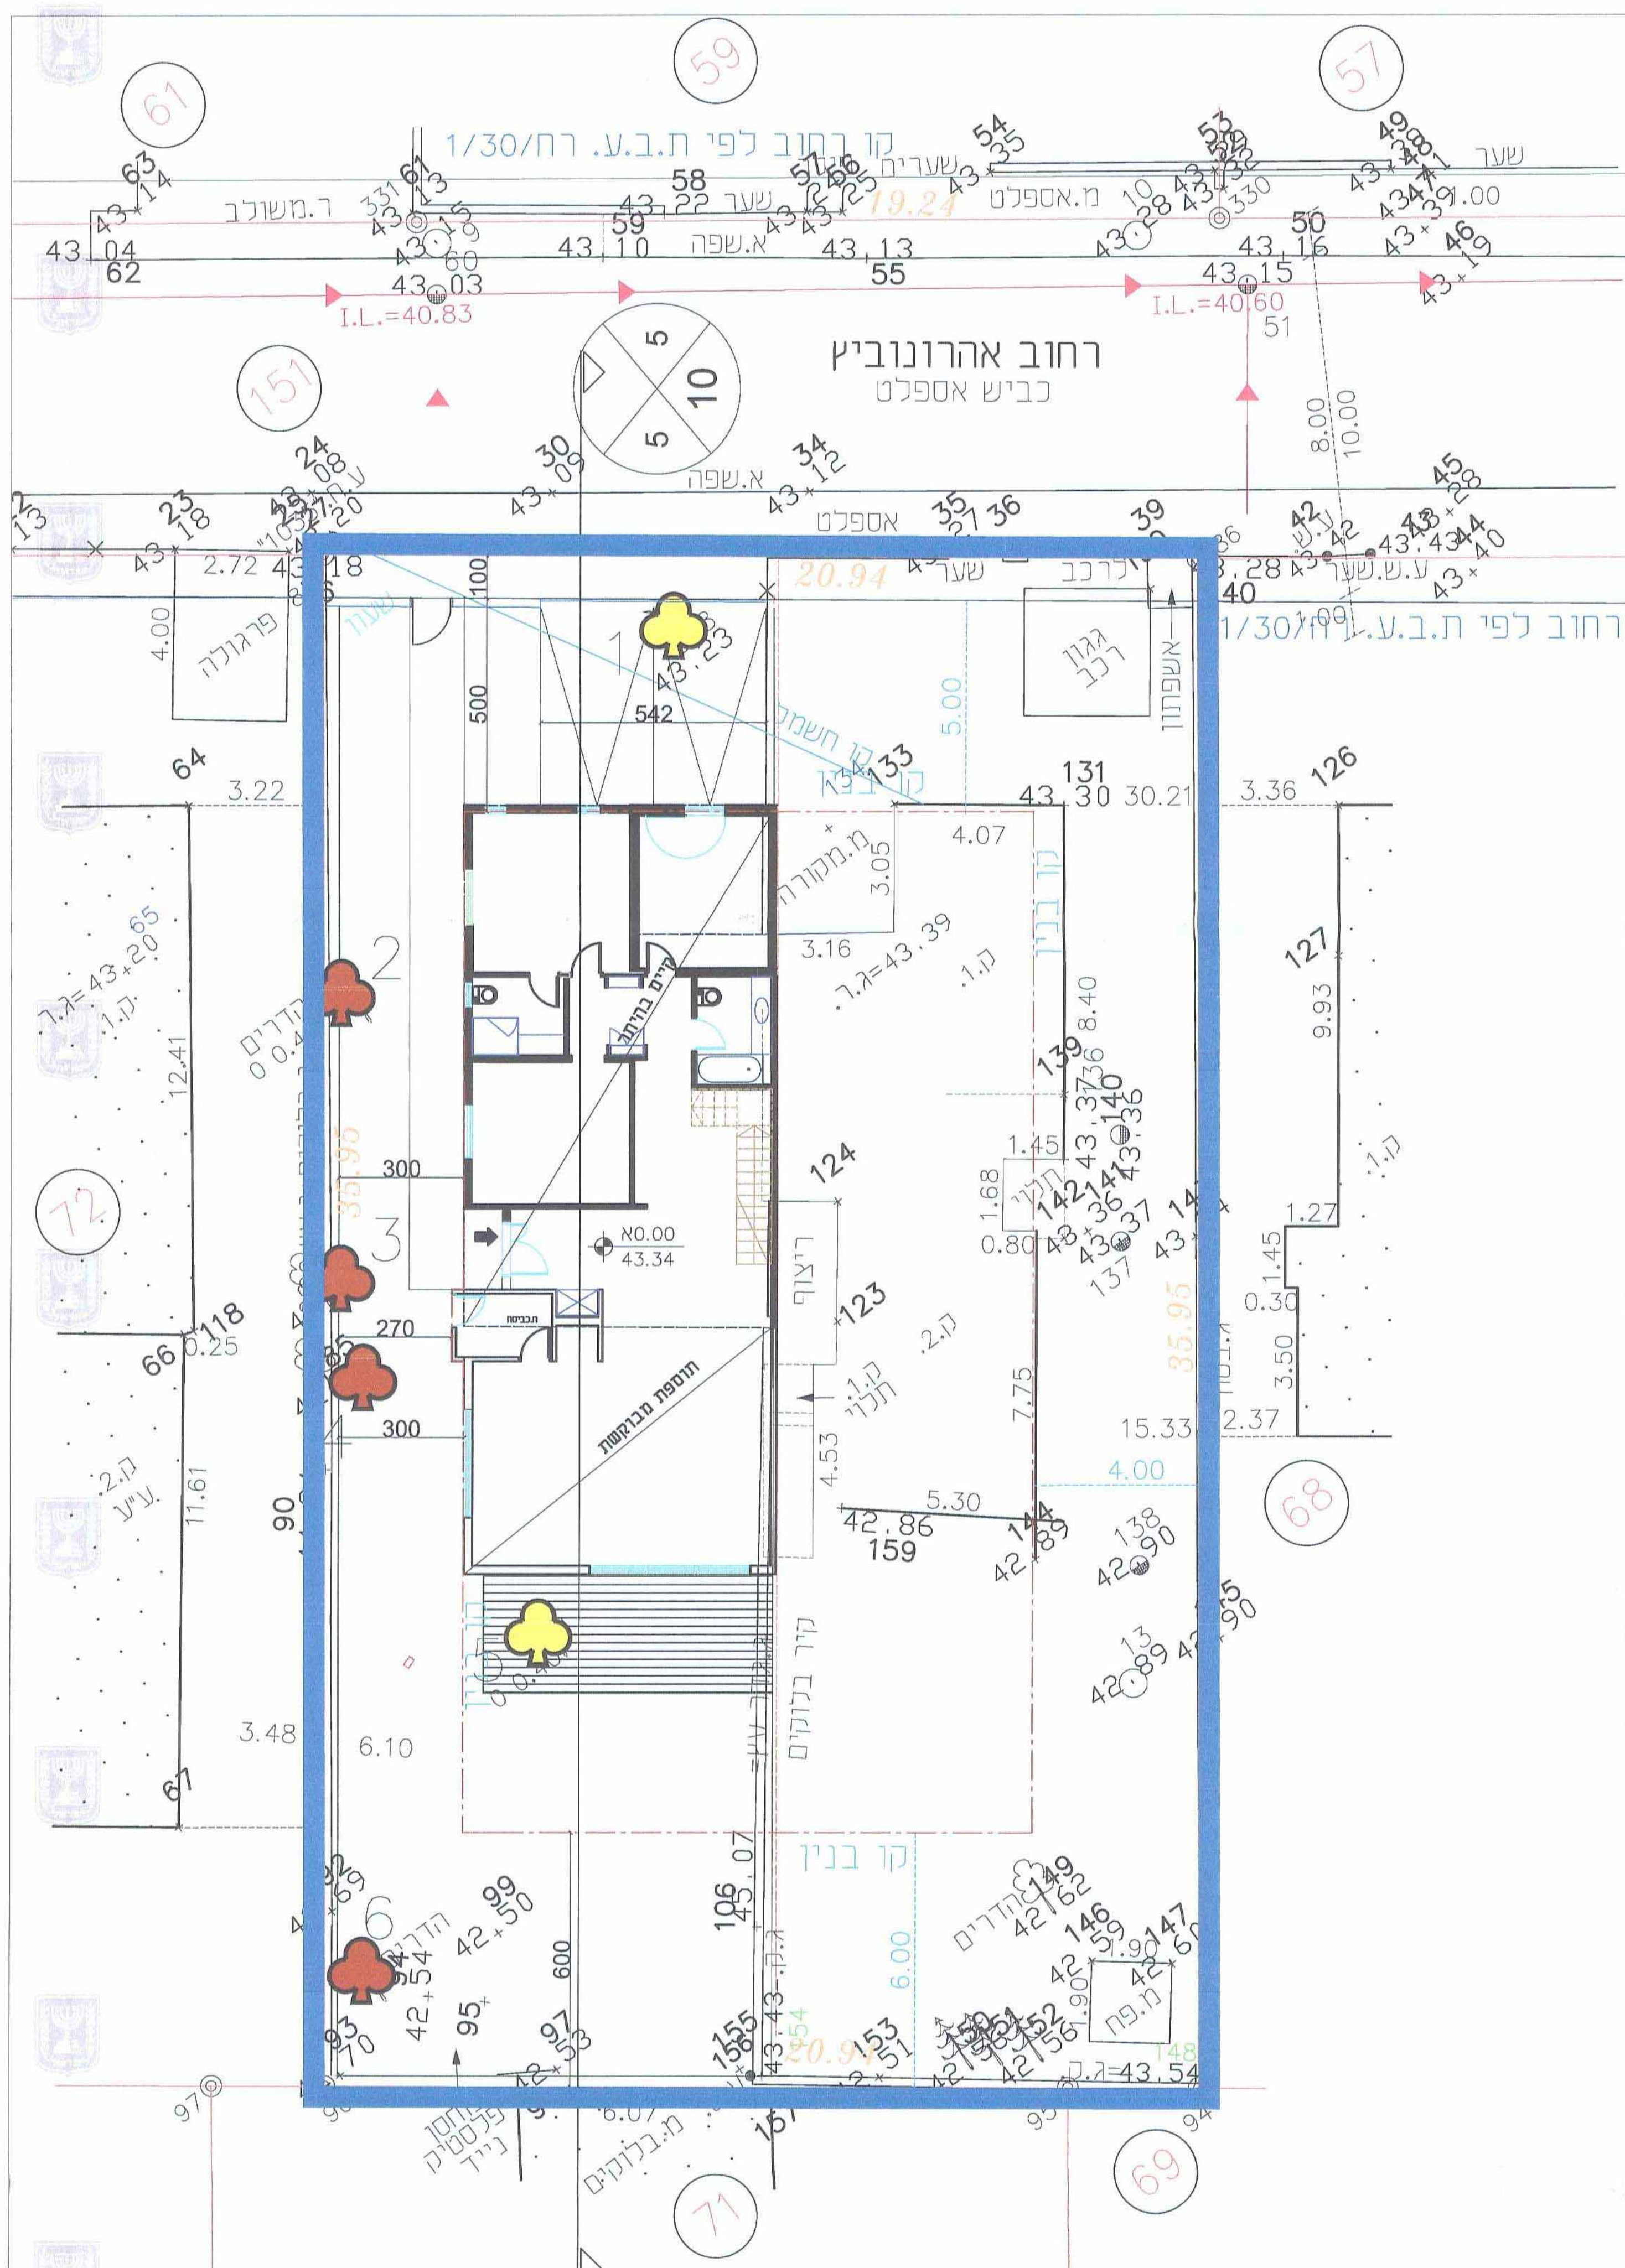

בית משפחת צעדי - תכנית קומת קרקע

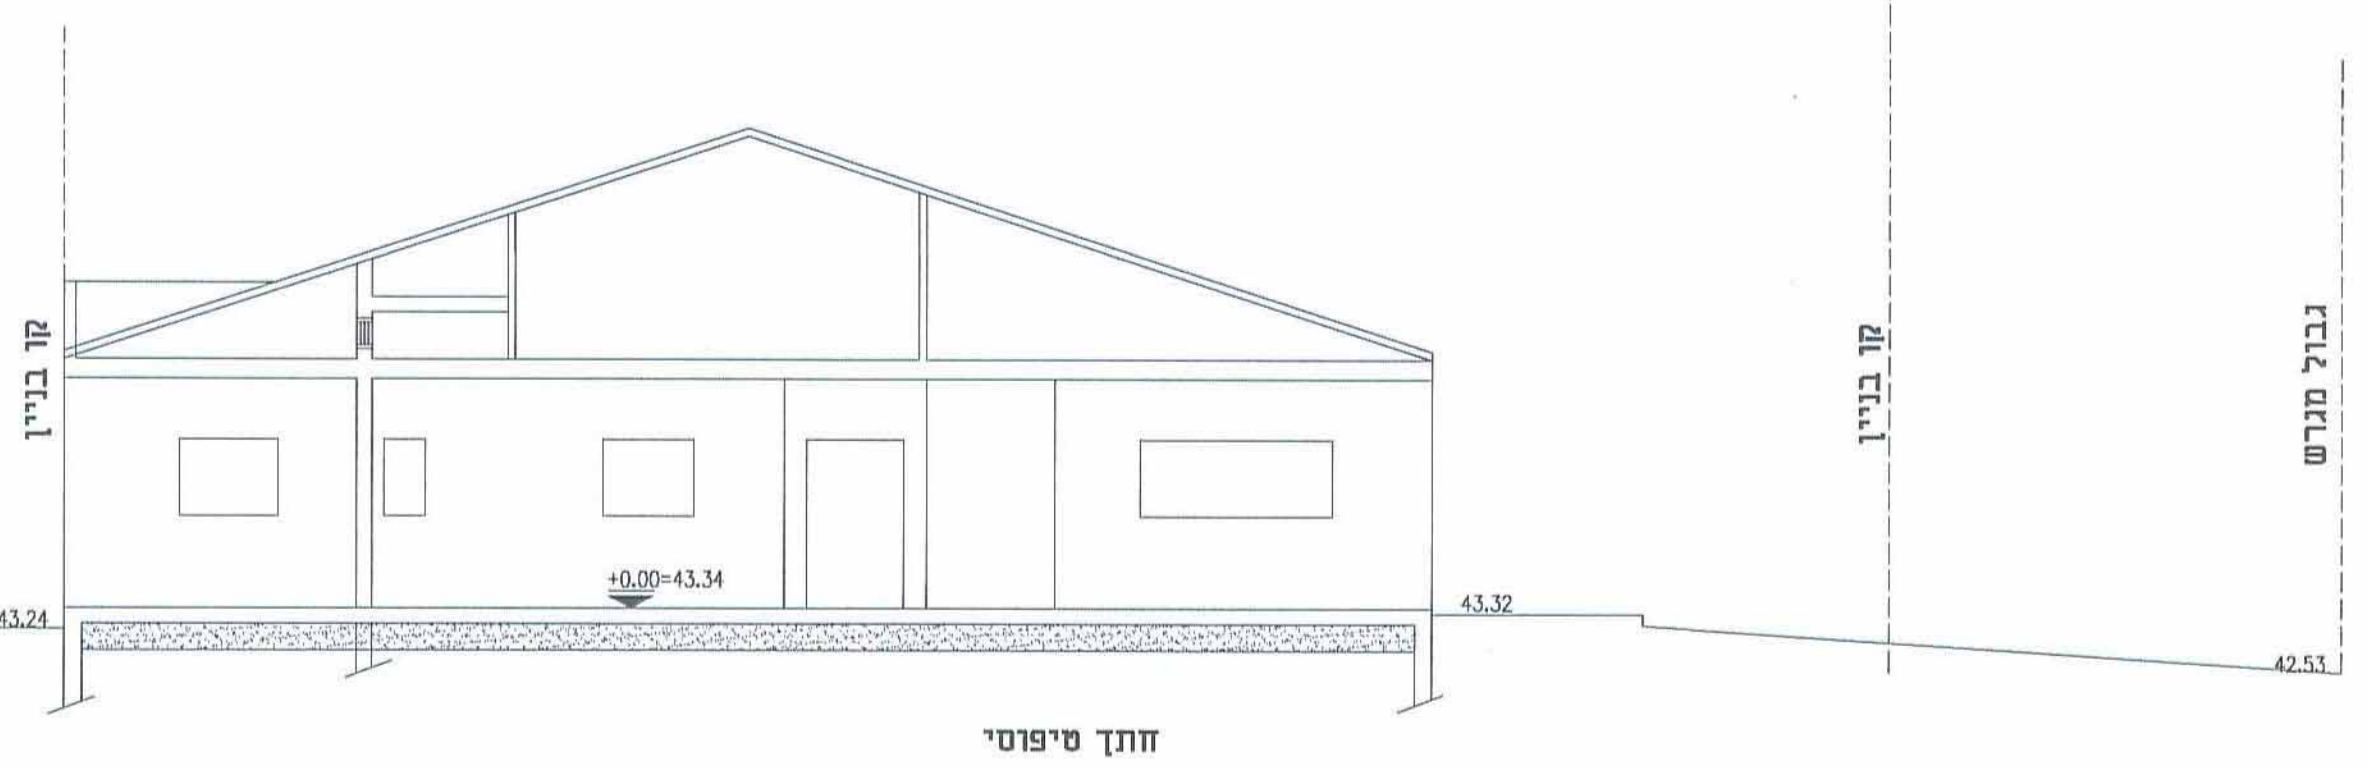

חזן טיפוסי