תכנית 417 0118000 17/09/2014 10:21:20 נספח סביבה ונוף

7022877.100

טבלת עצים

תכנית מספר - 417-0118000 שינוי יעוד קרקע, קורנבייץ, חלקה 116

מס' עץ במפה	קוטר עץ במטר	גובה עץ במטר	סוג העץ	ערך בריאותי	ערך נופי	לשימור	עקירה
301	0.40	9.00	עץ			מחוץ לגבול התכנית	
302	רב גזעי	11.00	עץ			מחוץ לגבול התכנית	
303	רב גזעי	7.00	עץ			מחוץ לגבול התכנית	
304	רב גזעי	8.00	אקליפטוס	0.7	0.5	מחוץ לגבול התכנית	
305	0.80	10.00	אקליפטוס	0.7	0.5	לשימור	
306	רב גזעי	10.00	אקליפטוס	0.7	0.5		לעקירה
307	רב גזעי	12.00	אקליפטוס	0.7	0.5		לעקירה
308	0.25	11.00	אקליפטוס	0.7	0.5		לעקירה
309	רב גזעי	12.00	אקליפטוס	0.7	0.5		לעקירה
310	רב גזעי	11.00	אקליפטוס	0.7	0.5		לעקירה
311	רב גזעי	7.00	וושינגטוניה	0.6	0.5	לשימור	
312	רב גזעי	12.00	אקליפטוס	0.7	0.5	לשימור	
313	0.50	13.00	אקליפטוס	0.7	0.5	לשימור	
314	רב גזעי	4.00	קלייסטמון	0.7	0.6	לשימור	
315	0.40	11.00	אקליפטוס	0.7	0.5	לשימור	
316	0.40	10.00	אקליפטוס	0.7	0.5	לשימור	
317	0.40	10.00	אקליפטוס	0.7	0.5		לעקירה
318	רב גזעי	11.00	אקליפטוס	0.7	0.5		לעקירה
319	רב גזעי	8.00	אקליפטוס	0.7	0.5	לשימור	
320	רב גזעי	7.00	אקליפטוס	0.7	0.5	לשימור	
321	0.40	8.00	אקליפטוס	0.7	0.5	לשימור	

מפה מצבית
קנ"מ 1:250

תכנית מס' 417-0118000
שינוי ייעוד קרקע, קורנוויץ, חלקה 116
כפר מל"ל - שד\19\36

נספח עצים (סביבה ונוף)

אדריכל: אבי חינקיס
תאריך: אוגוסט 2014
ק.נ.מ: 1:250

אבי חינקיס
אדריכל

מינהל התכנון - מחוז מרכז
חוק התכנון והבנייה, תשכ"ה - 1965
אישור תכנית מס' 417-0118000
הועדה המחוזית לתכנון ולבניה החליטה
ביום 19.4.15 לאשר את התכנית
☑ התכנית לא נקבעה טעונה אישור שר
☐ התכנית נקבעה טעונה אישור שר
מנהל מינהל התכנון · יו"ר הועדה המחוזית

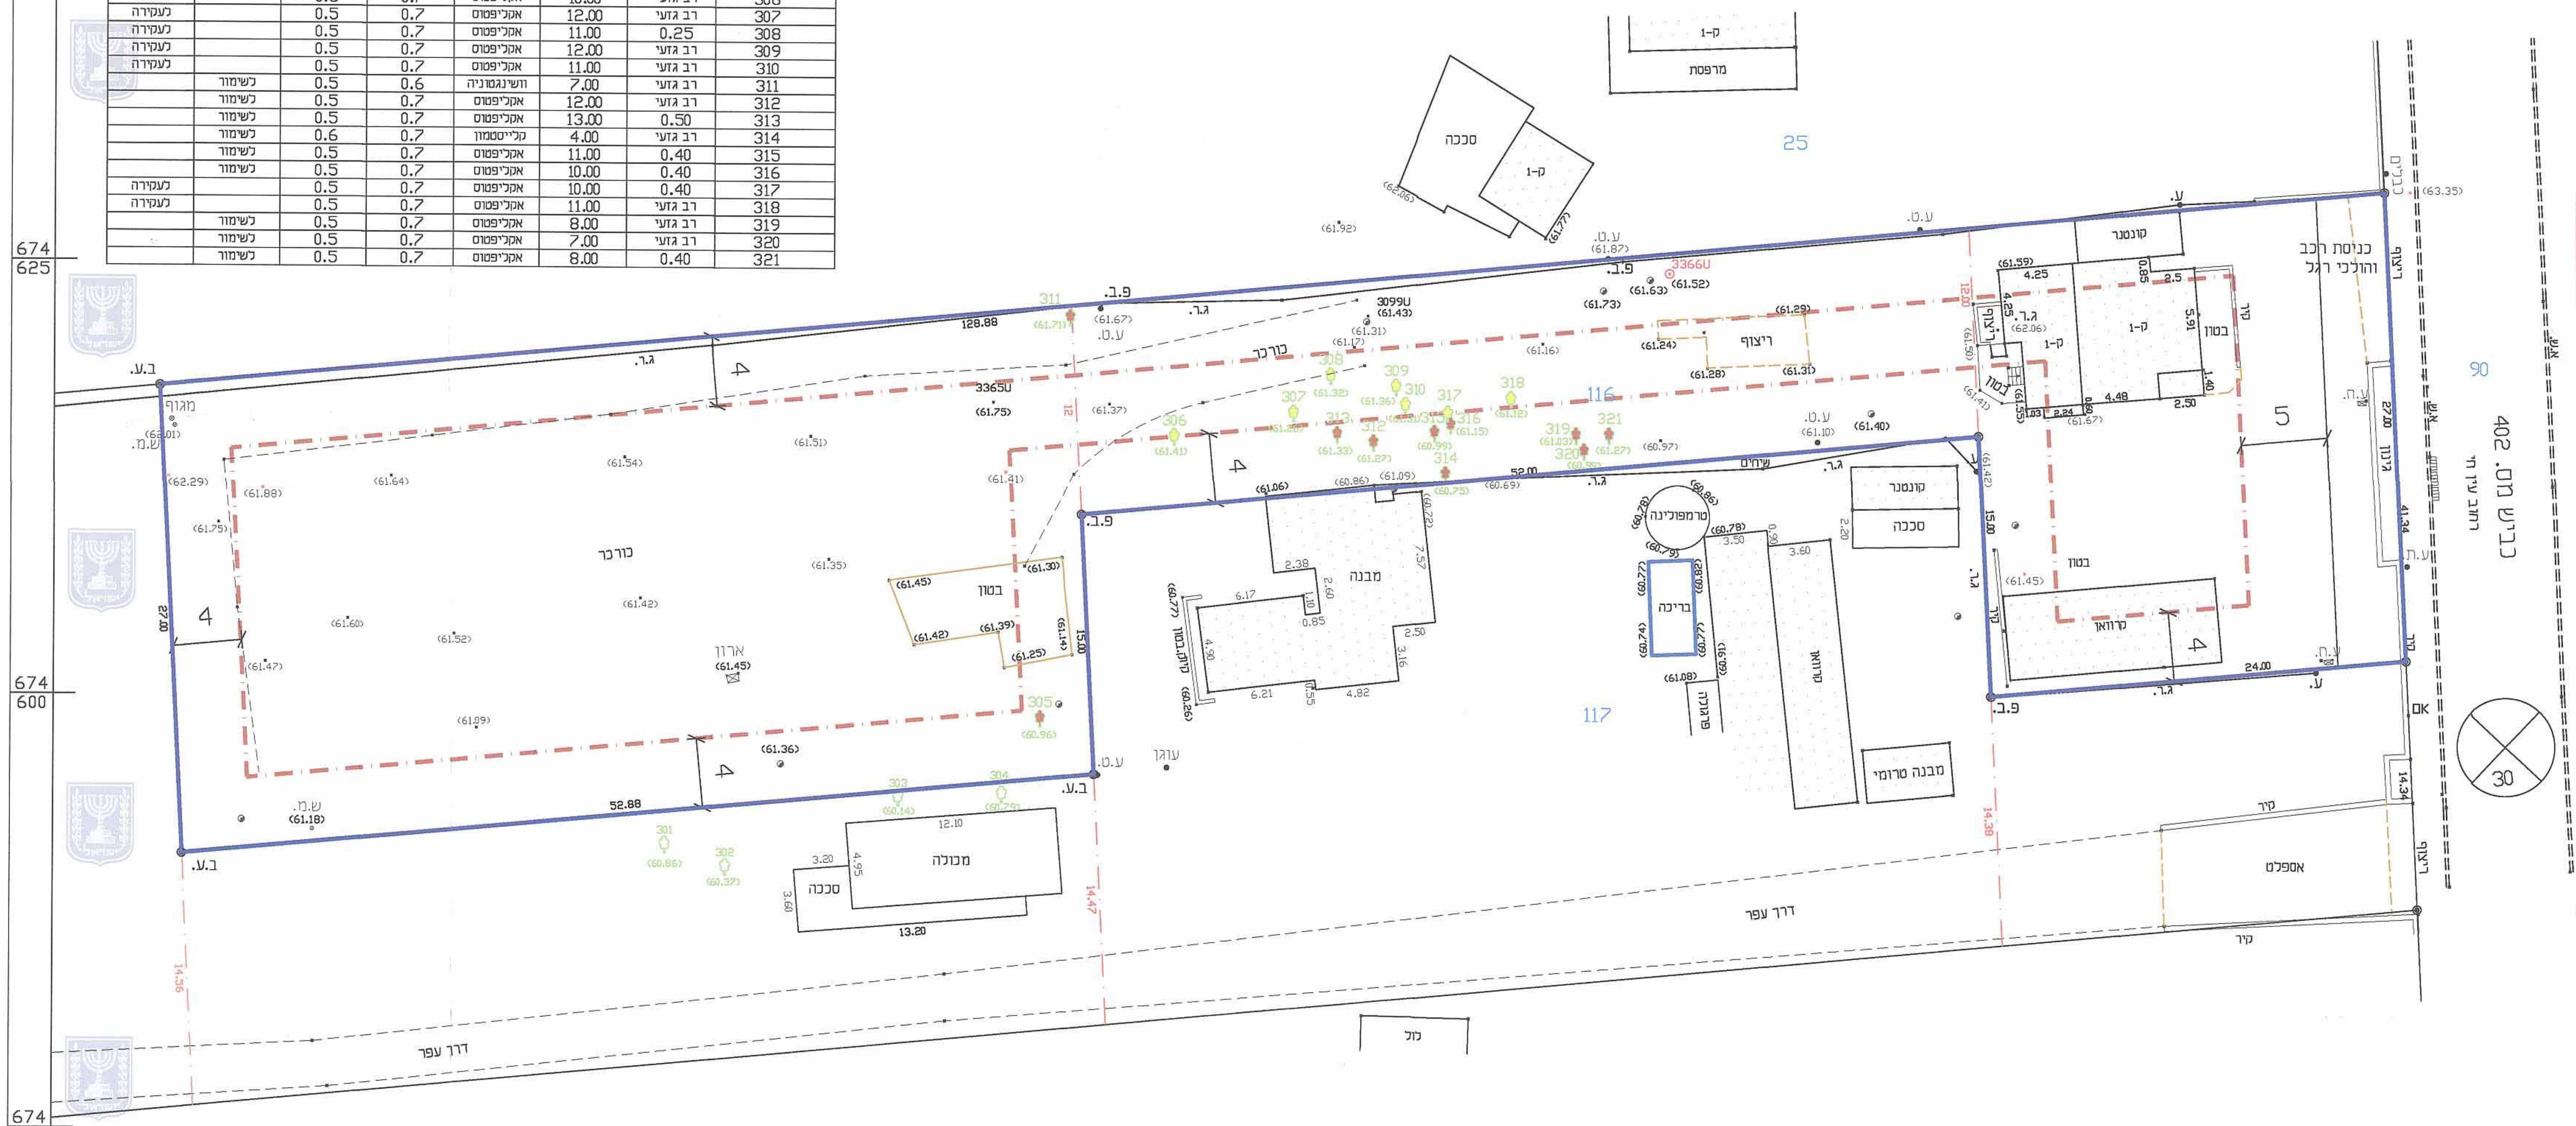

מגוף
כורכר
ארון (61.45)
בטון
מבנה
ברכה
טרמפולינה
סככה
קונטנר
מבנה טרומי
קרוואן
ריצוף
מרפסת
ק-1
מכולה
מדרכה
עוגן
ג.ר.
ב.ע.
ב.ג.
ש.מ.
ע.ט.
3365U
3099U
9366U
25
116
117
90
30
דרך עפר
מל
אספלט
קיר
כביש מס' 402
כניסת רכב והולכי רגל
ריצוף
גדר
301
302
303
304
305
306
307
308
309
310
311
312
313
314
315
316
317
318
319
320
321

מחוז : המרכז
נפה : פתח תקוה
מקום : כפר מלל
גוש : 6447
חלקות : 116

הוכן עבור : קורנווייץ מנחם
השטח : 2.719 דונם
מטרת המפה : תב"ע

מקרא:
- ▬ גבול תוכנית
- ▬ ▬ קו בניין
- ● עץ\עצים לעקירה
- ● עץ\עצים לשימור

עדכון 10\07\2014
עדכון 14\04\2014 מידמדת עציס
עדכון 11\09\2013
עדכון 03\08\2011
עדכון 21\07\2011

לא לצרכי רישום

הערות
המפה קשורה לנקודות GPS
התכנית נמדדה בשיטה קוטבית.

קנה מידה 1 : 250
מטר 5 4 3 2 1 0 5 10 15 20 25 מטר

אורי חן - ציון
מודד מוסמך
541 מ.ר.

30.6.15

תאריך גמר הכנת המפה 04/09/2001
אורי חן ציון
חתימה
הוד השרון דרך רמתיים 38 מודד מוסמך רשיון מס' 541
טלפון 09 7410505 פקס 09 7460893

pi/64470/m116/6447-116_2011_NEW.dwg F.B.=2374-11