


תוכנית 424-0127225 מס' 10.34.10 0807/2015-424-0127225

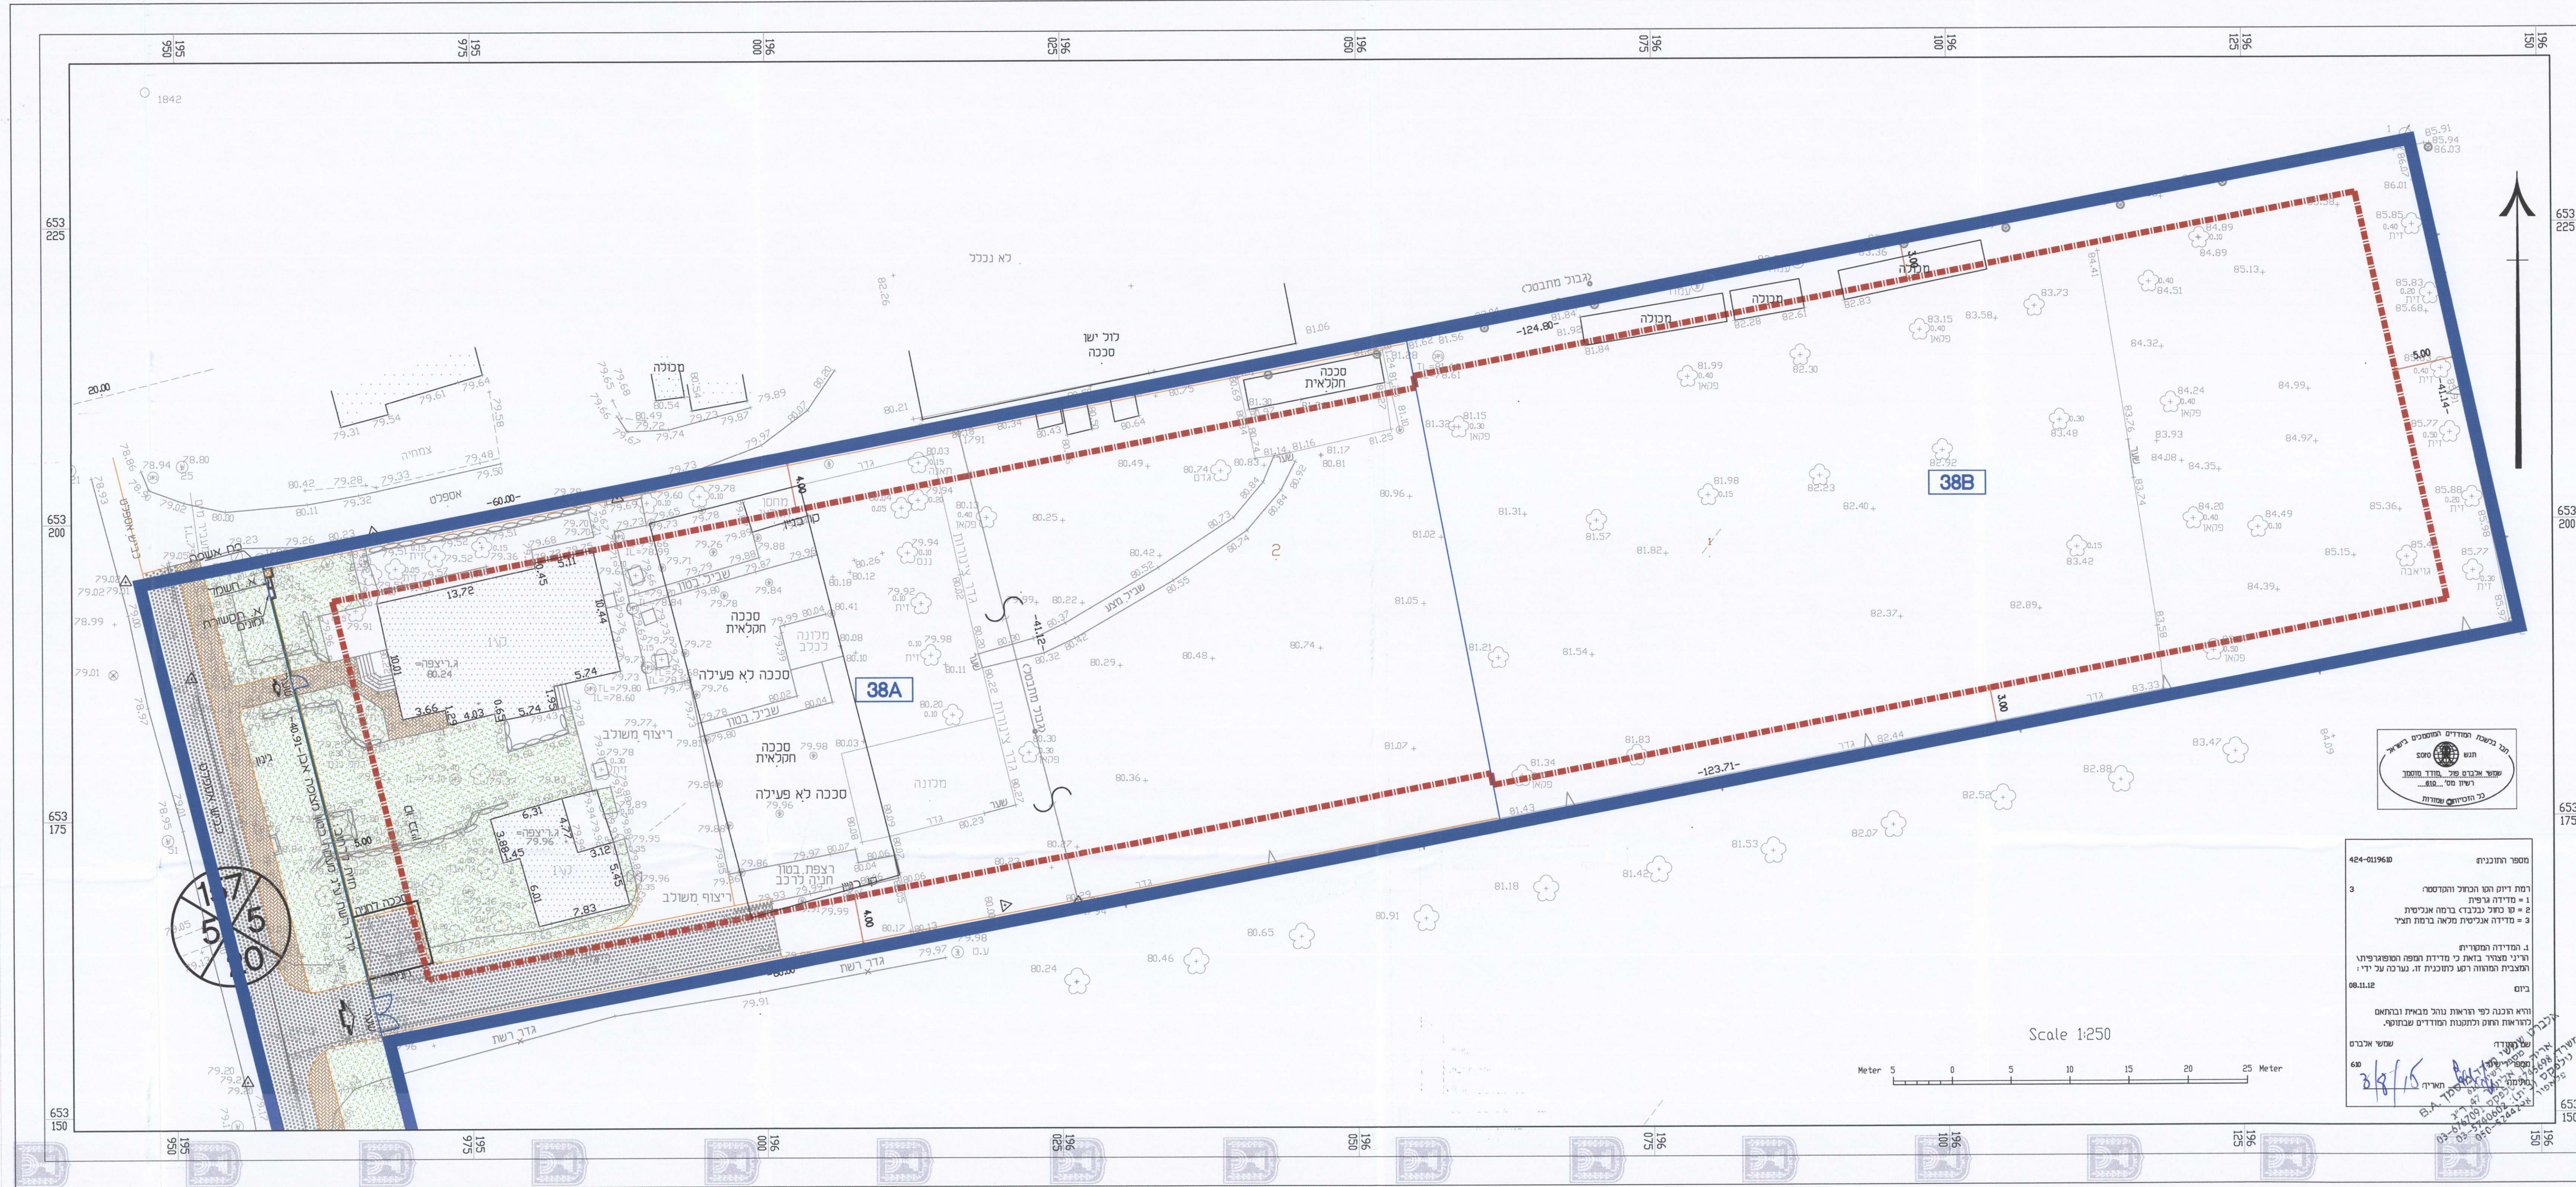

מספר התוכנית: 424-0127225
רמת דיוק והגובה: 1:250
1 = מידות גרפיות
2 = סכום נכסות ברוטו אנטיסית
3 = מידות אנטיסית מראה ברוטו תצור
1. המדידה המקורית
ורוני מצורף בזאת כי מדידת המפה הטופוגרפית
המצרפת וההודעה רגע נכונות זו. נערכה על ידי:
יום 08.11.15
והוא נכונה לפי תוצאות נגזרות מדידת מדידת ובהתאם
לדיווחים והעוסק ולתכנות המודדים שבתוקף.
שם: אברהם
תאריך: 08/11/15
מספר: 60

נבדק וניתן להפקיד/לאשר
משרד המבחן
מחוז מרכז
תאריך: 09/11/15
מספר: 16.3.15
תוכנית: 424-0127225
מספר: 10.34.10
תאריך: 0807/2015-424-0127225

מס' 424-0127225 החלפת שטחים והסדרתן מחדש בחלקות 38 ו-41 בישוב בית נחמיה

תשריט נספח בינוי	
מחוז	המרכז
מרחב תכנון מקומי	חבל מודיעין
רשות מקומית	מ.א. חבל מודיעין
ישוב	בית נחמיה
תאריך	6.7.2015 משרד הפנים - מחוז המרכז רשמי המסמך: 424-0127225-788-16.3.15
שם התרשים	קנ"מ
נספח בינוי	1:250
תרשים נוסף	תאריך: 08.11.15
תרשים נוסף	-

שמות וחתימות:	
עורך הנספח	שם: אביגדור ברזלי
גורם מאשר	תאריך: 08.11.15
	שם: המ' הטכנית ליד תנועת המושבים בע"מ
	תאריך: 08.11.15