

עריכת החובות
מנהל הנדסה
25-08-2014
נתקבל
מכונן בניין ערים

עריכת החובות
מנהל הנדסה
25-08-2014
נתקבל
מכונן בניין ערים

חוק התכנון והבנייה, התשס"ה - 1965
תכנית מפורטת







מס' 414-0206953

רח'מק\1200\156
בר כוכבא 2,
רחובות

נספח בינוי ותנועה גליון 1 מתוך 1

מחוז	מרכז
מרחב תכנון מקומי	רחובות
רשות מקומית	רחובות
ישוב	רחובות
תאריך	20.07.2014
שנת הגדשים	קנינו
תכניות	1250

שמות וזו"מ:	הצ"ח לפי ת
עורך	ע"ד אדריכלות ובניין ערים
הנספח	התוכנית
גורם מאשר	חתימה

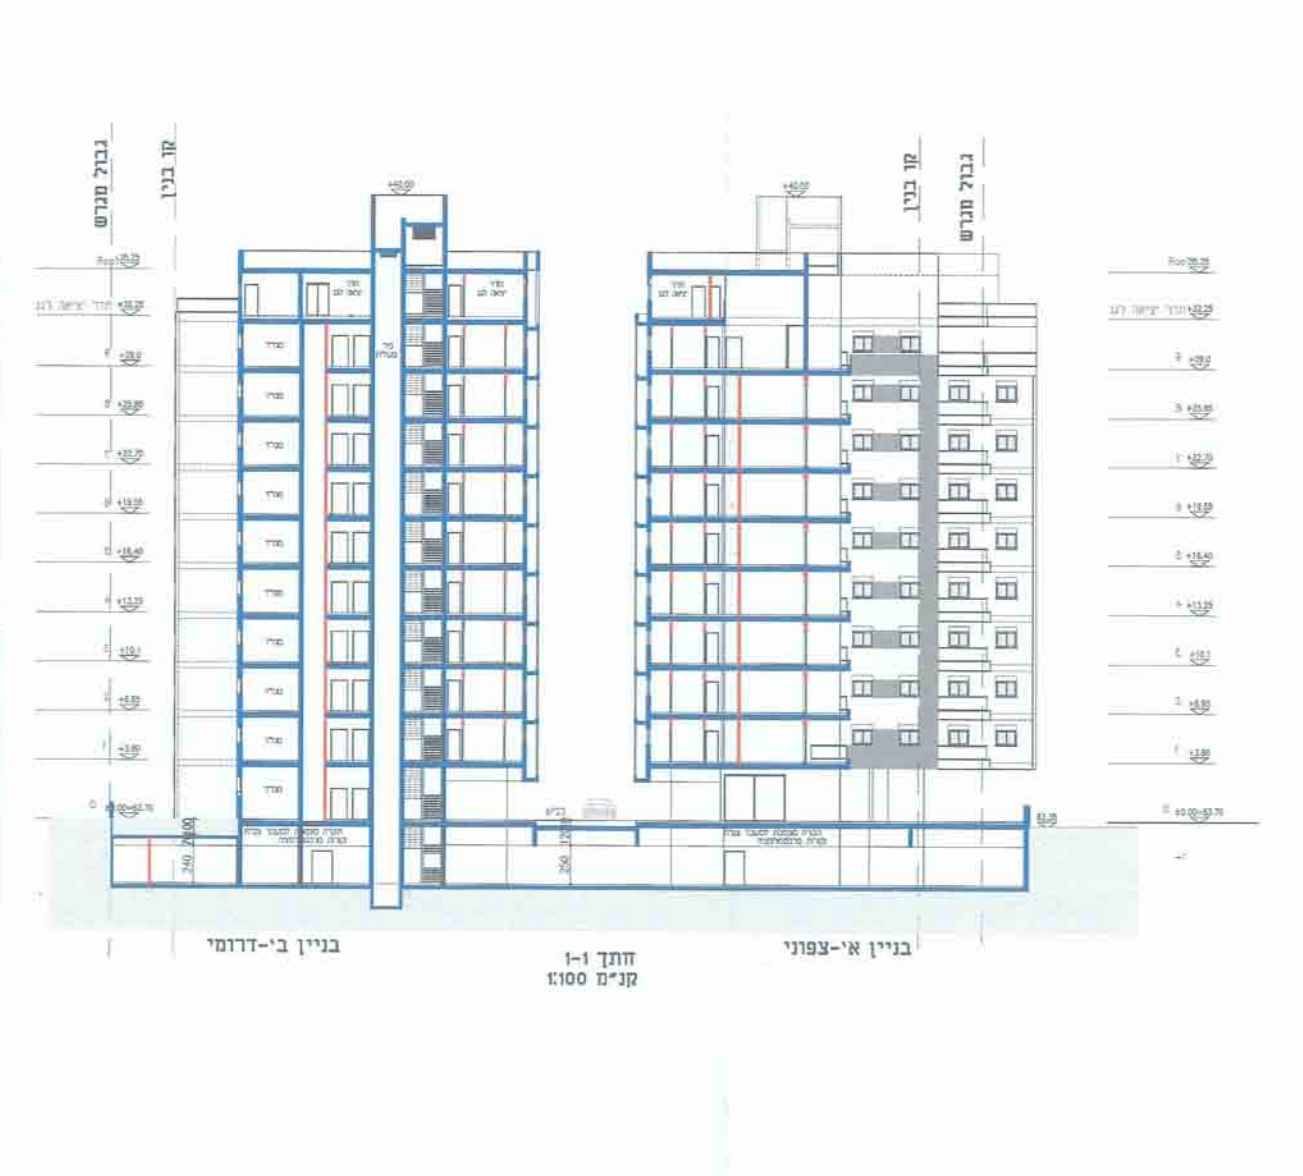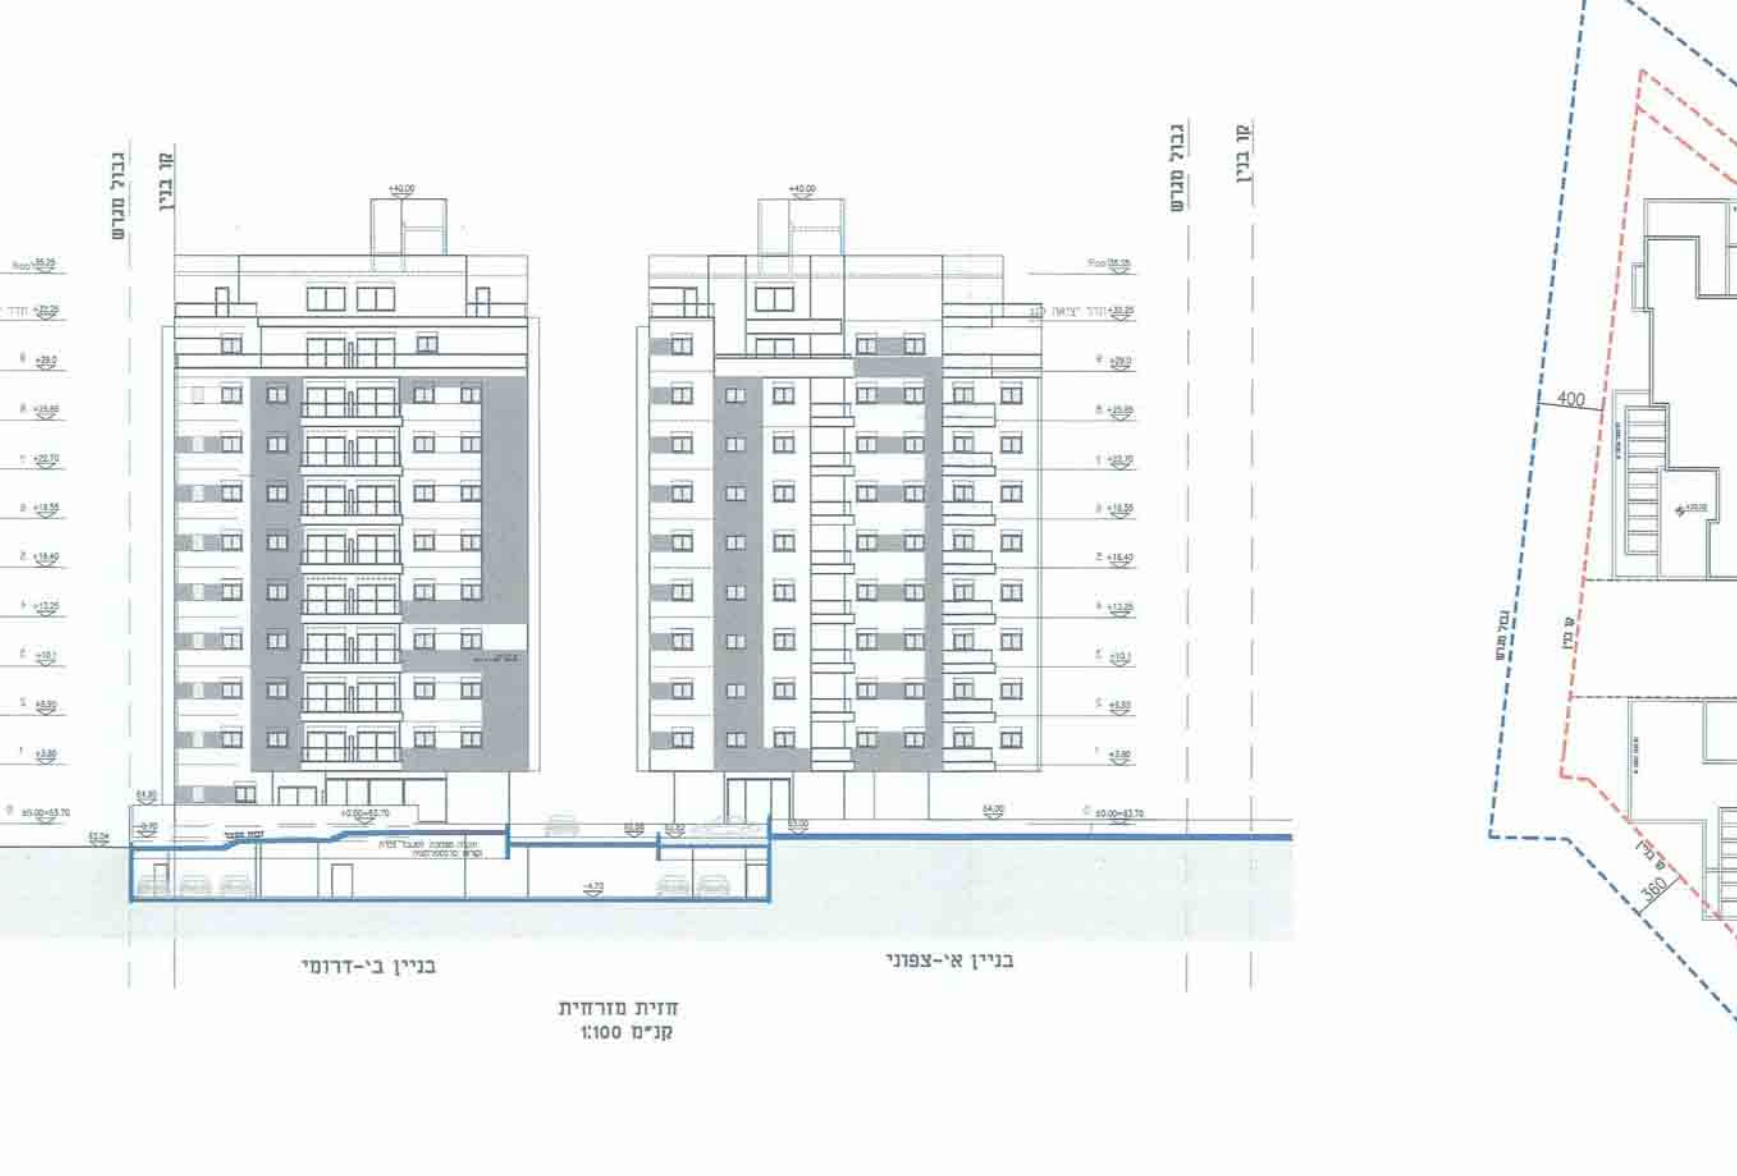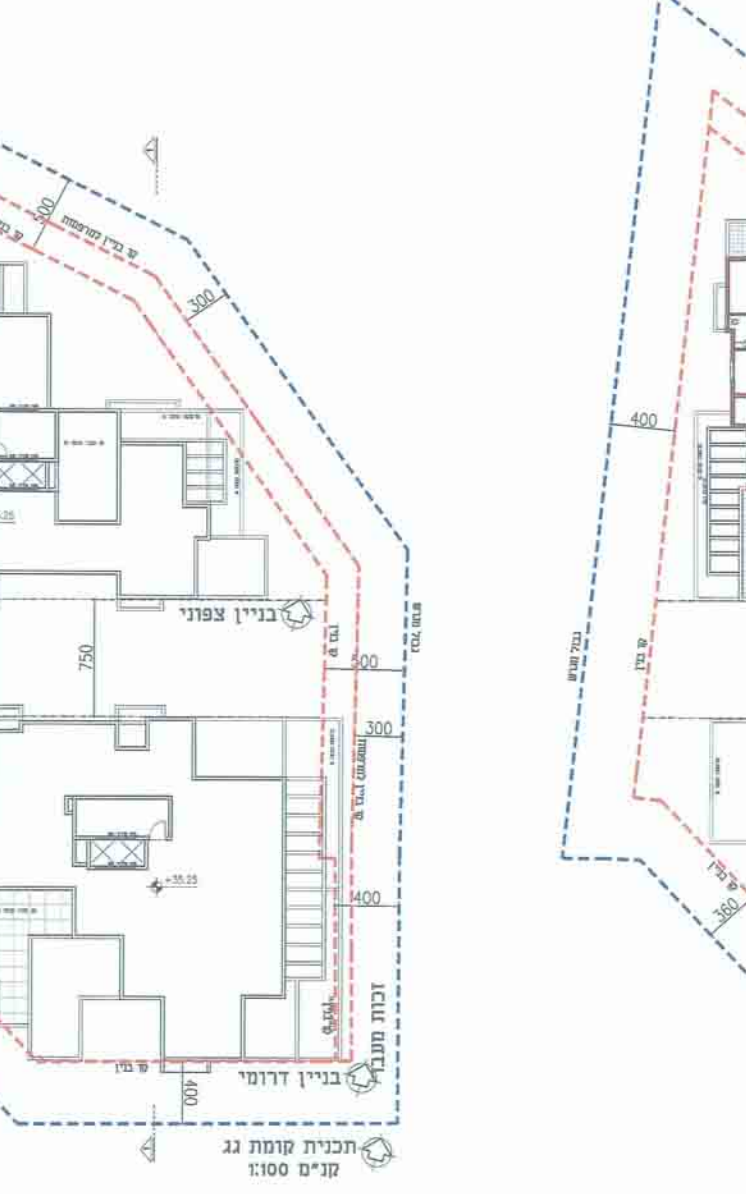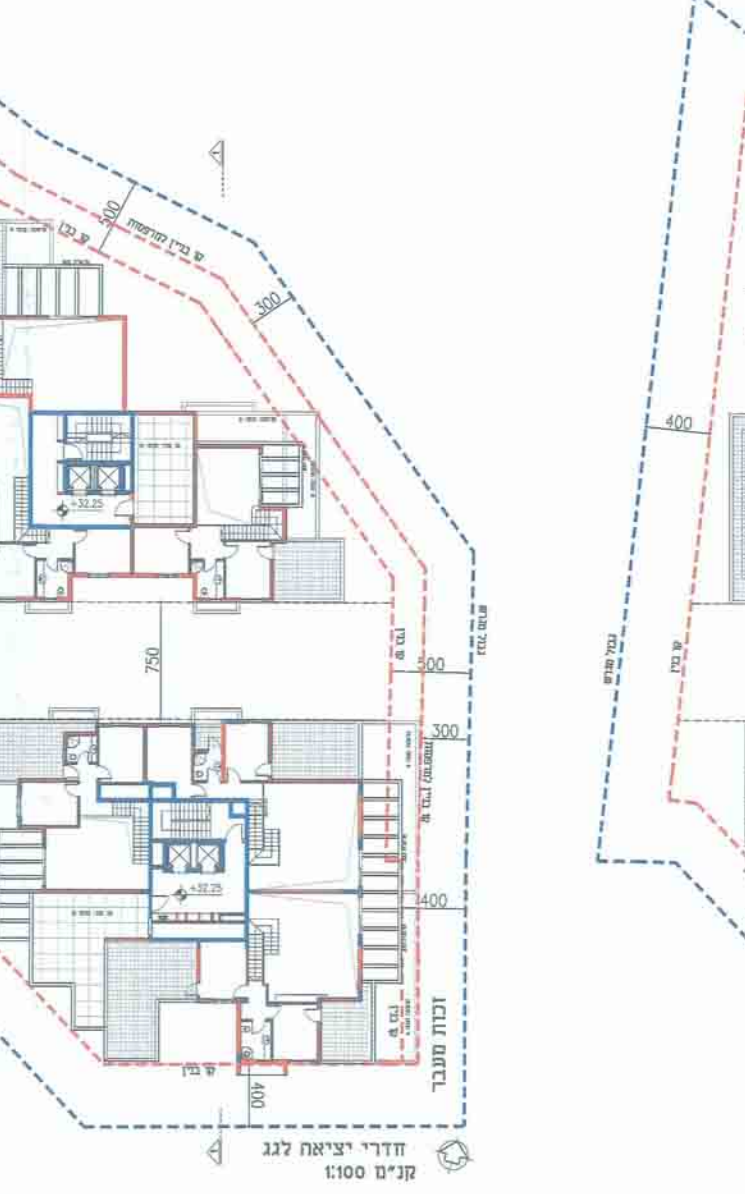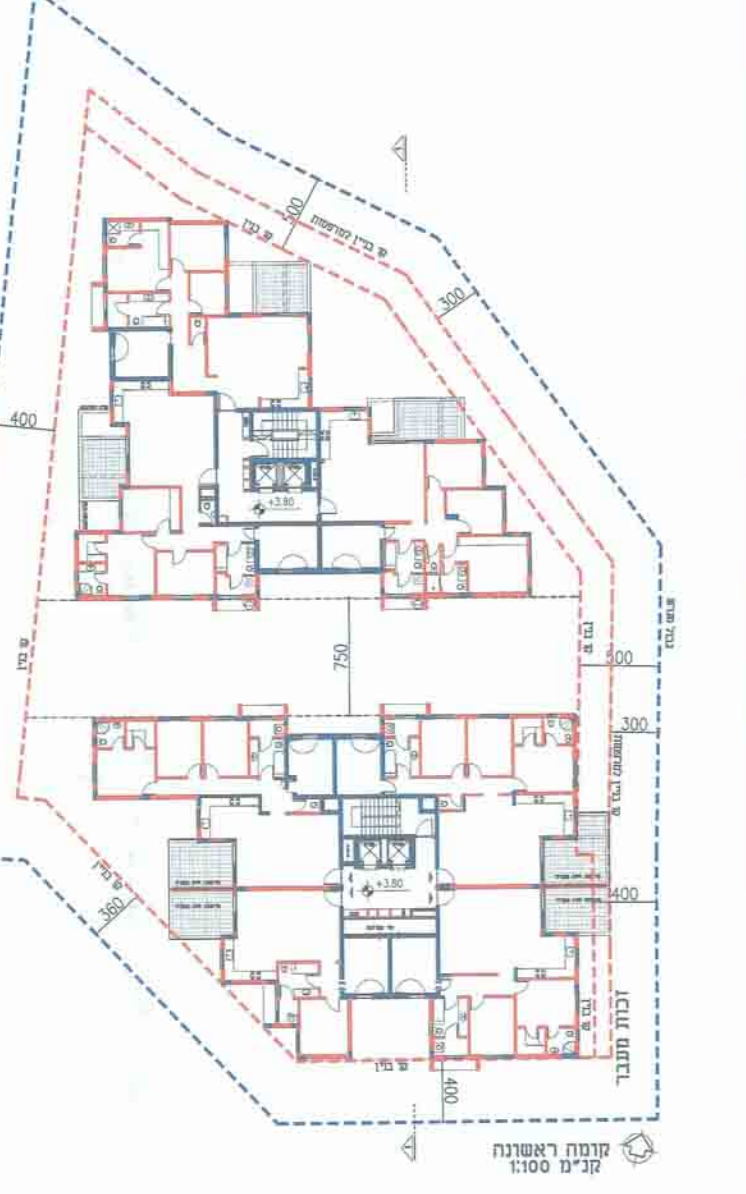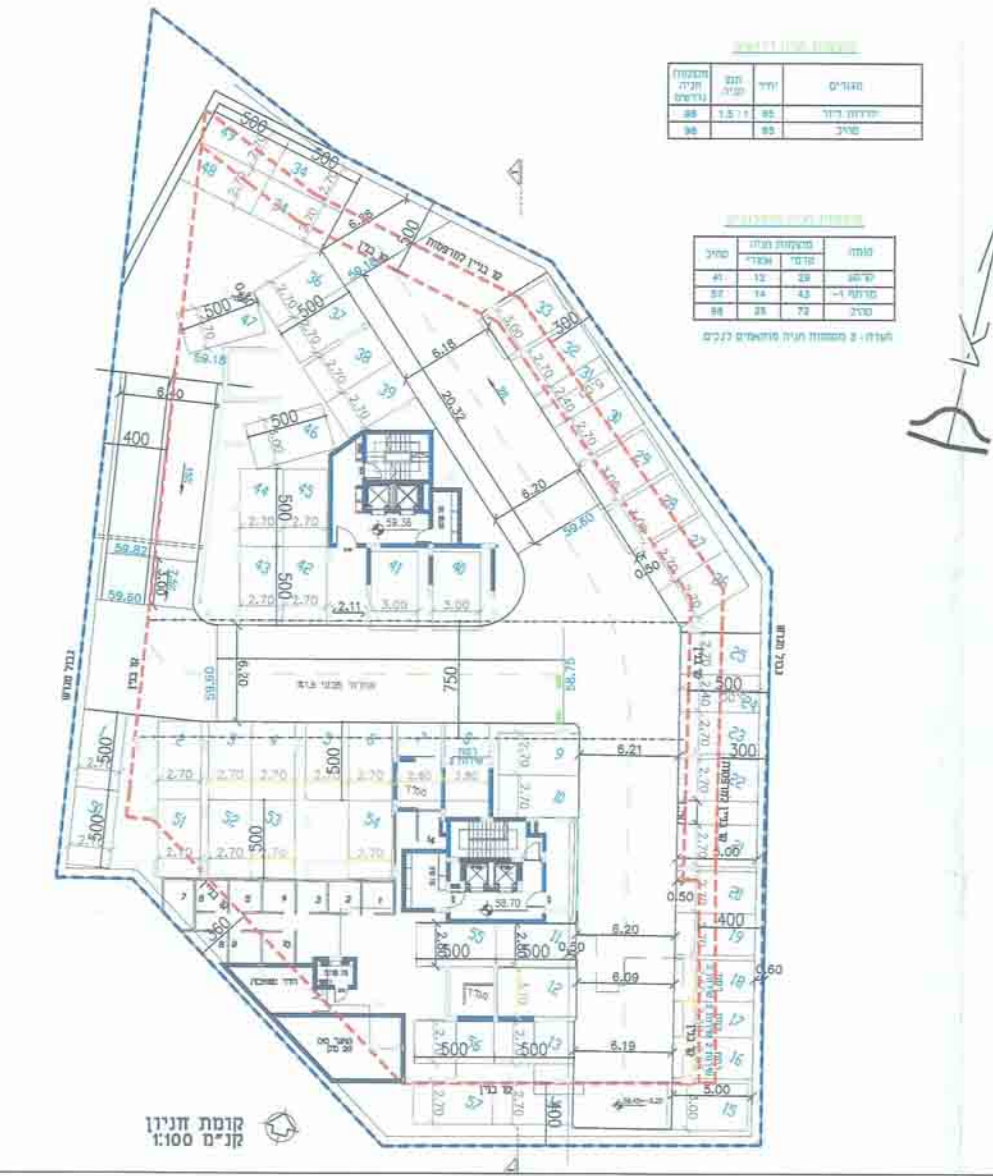

עריכת החובות
מנהל הנדסה
25-08-2014
נתקבל
מכונן בניין ערים

עריכת החובות
מנהל הנדסה
25-08-2014
נתקבל
מכונן בניין ערים