

משרד הפנים
מחוז מרכז
25-08-2015
נתקבל
תיק מס'

חוק התכנון והבניה, התשכ"ה - 1965
משרד הפנים - מחוז המרכז
הוועדה המקומית לתכנון ולבניה
לאשר את התכנית
התכנית לא נקבעה טענה אישור חשר
התכנית נקבעה טענה אישור חשר
11-08-2015
תאריך
יו"ר הוועדה המקומית

חוק התכנון והבניה, התשכ"ה - 1965
תכנית מפורטת

מס' 402-0181784

נבדק וניתן להפקיד לאשר
החלטת הוועדה המקומית לתכנון ולבניה מס' 14.5.15
מס' 402-0181784
תאריך

שם התכנית
הוספת יחידת דיור

תכנית בינוי

מחוז	המרכז
מרחב תכנון מקומי	טייבה
רשות מקומית	טייבה
ישוב	טייבה
תאריך	28/05/2015


שם הנספח	קנ"מ
תכנית בינוי	1:250

חוק התכנון והבניה, התשכ"ה - 1965
הוועדה המקומית לתכנון ולבניה אל-טייבה
תכנית מס' 402-0181784
הועדה המקומית לתכנון ולבניה
מיום 9.3.2015
חש"ב א"ש הועדה

שמות וחתימות:

עורך התוכנית	שם:	טאלב נסיראת	חתימה:
--------------	-----	-------------	--------

תכנית בינוי וחניה
ק.מ. 1:250

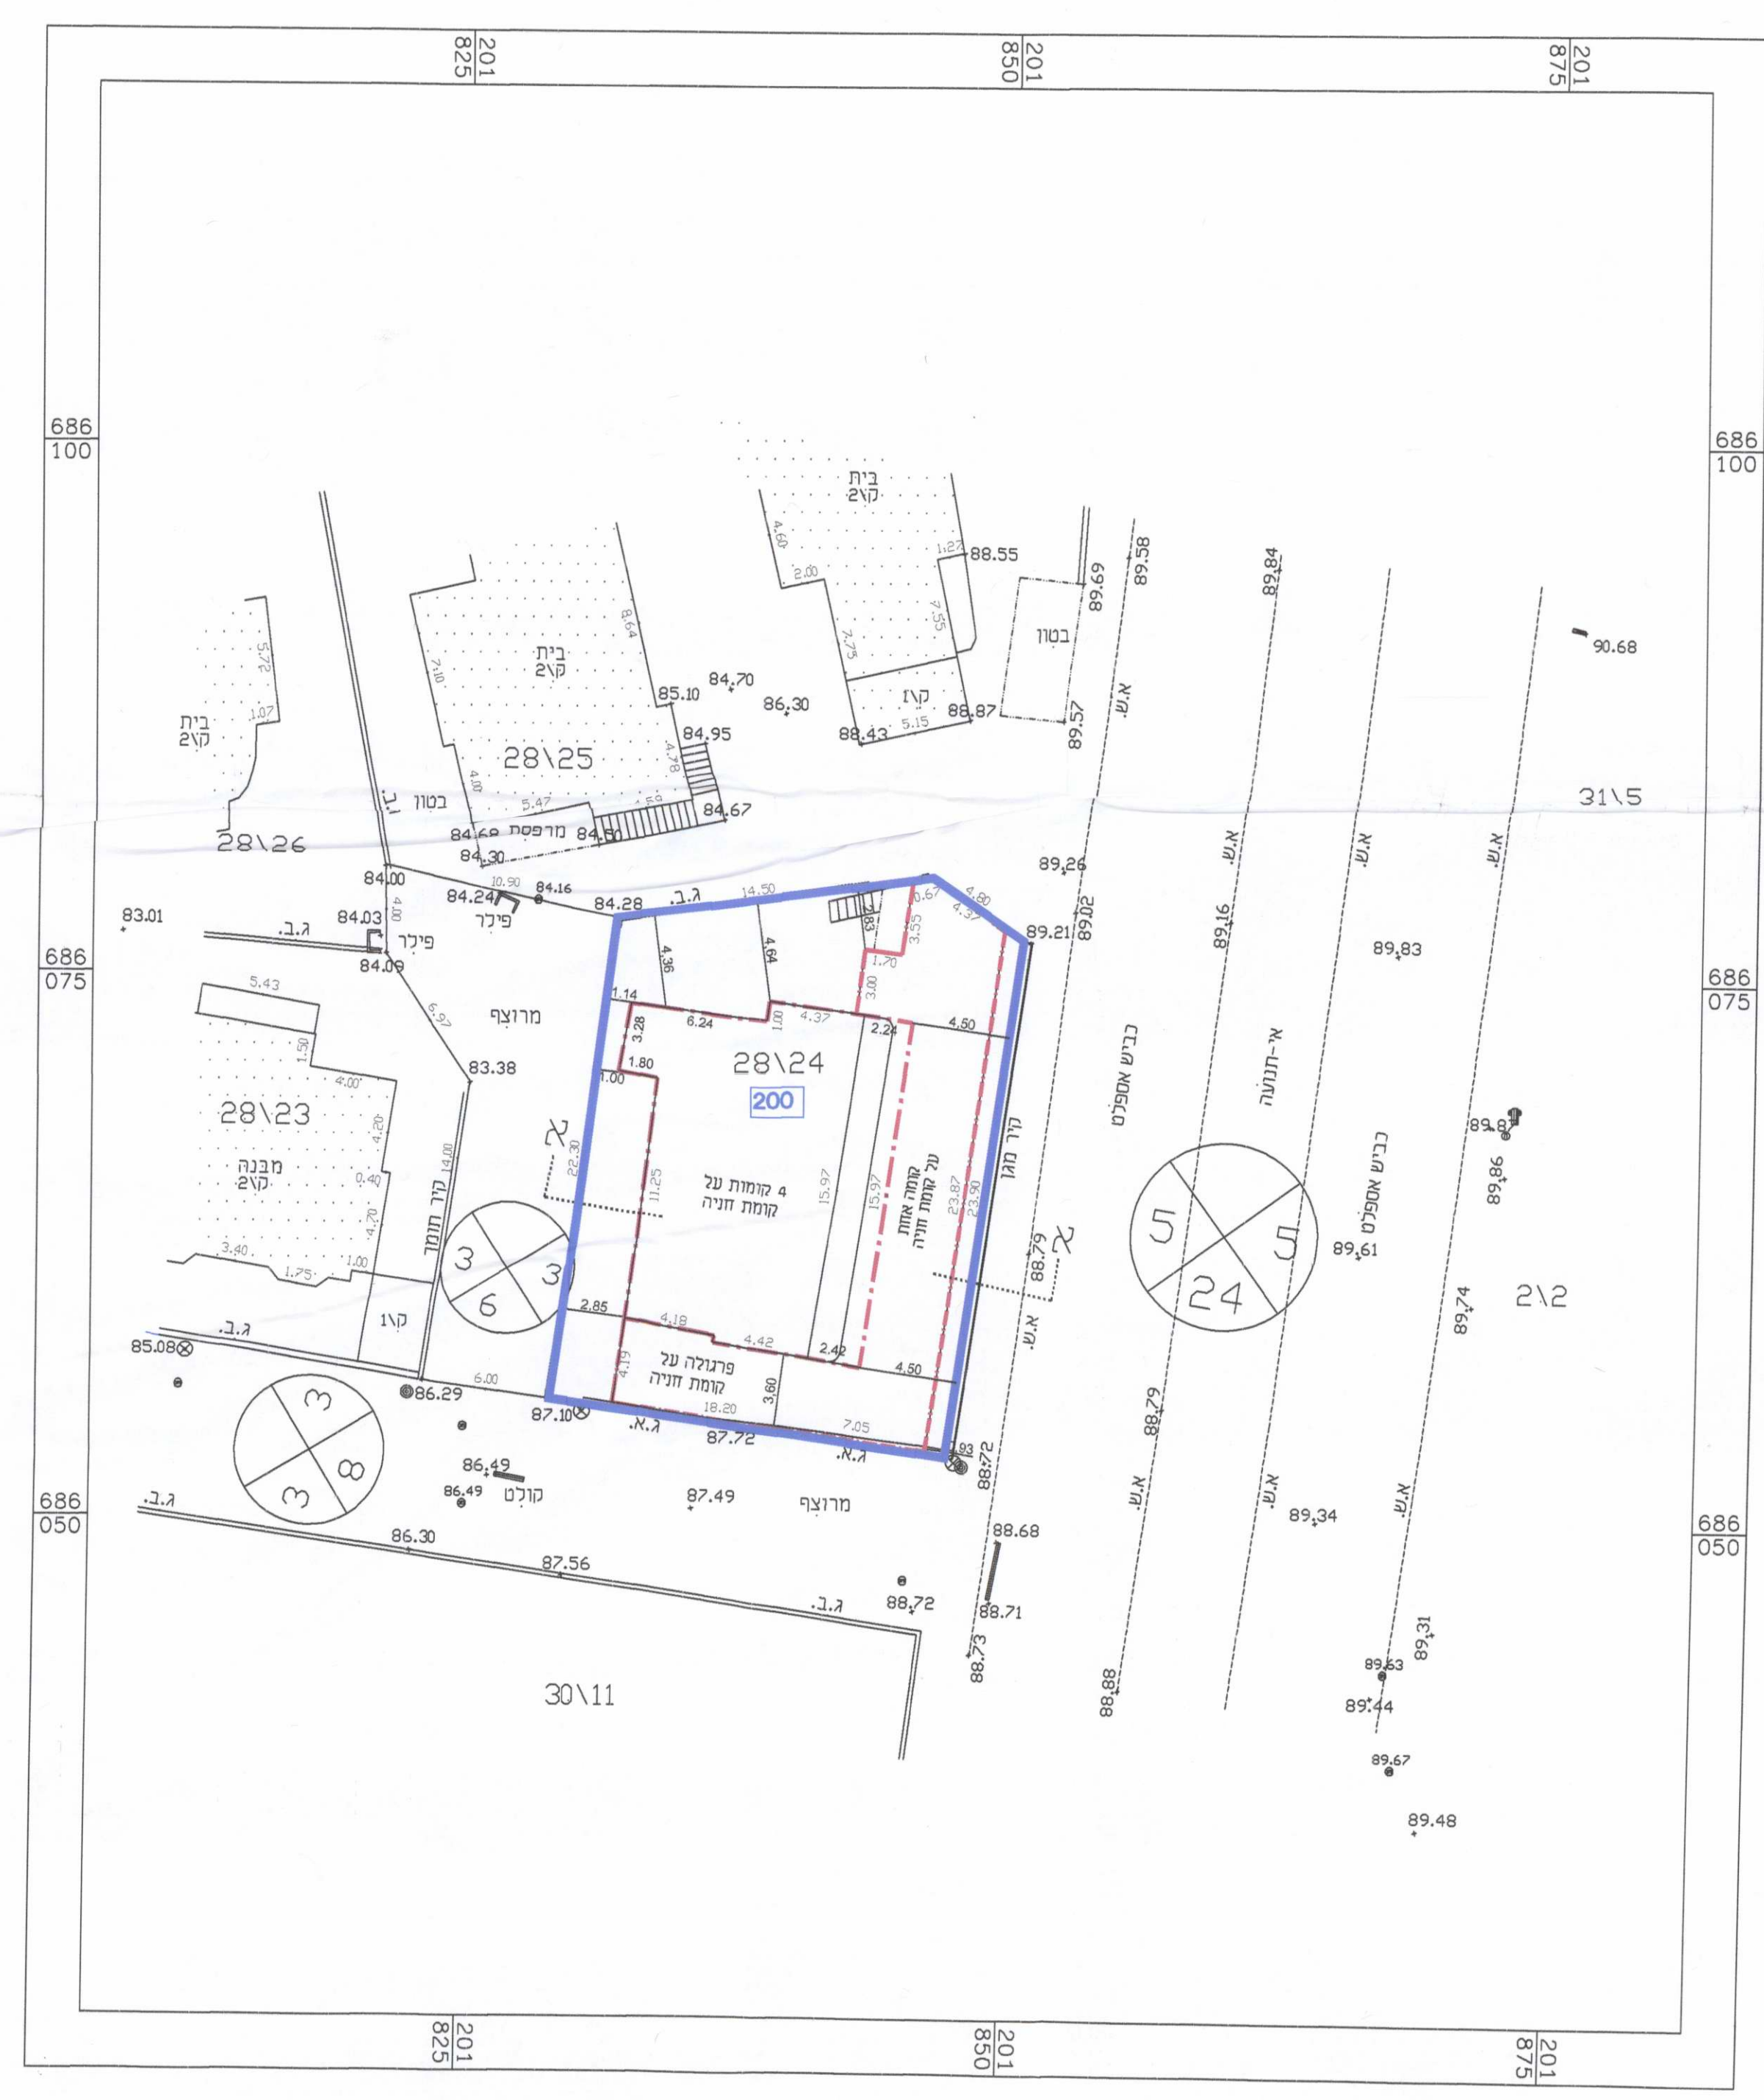

חתך א-א
קנ"מ 1:250

