

חוק התכנון והבניה ת"ת-15
תוספת שתי קומות ועליית גג
מס' 451-0195198-131/10/14/2014-23:39:34
1965

מס' 451-0195198

תוספת שתי קומות ועליית גג

נספח חניה ובינוי מנחה גליון 1 מתוך 1

מחוז	המרכז
מרחב תכנון מקומי	קסם
רשות מקומית	עיריית כפר קאסם
ישוב	כפר קאסם
תאריך	20/02/2014

שם הנספח	קנ"מ
מצב מאושר	1 : 250
תרשים סביבה	1 : 2500
תרשים נוסף	-
תרשים נוסף	-
תמונה נוספת	-

חותמות מוסד תכנון:
חוק התכנון והבניה ת"ת-15
משרד הפנים - מחוז המרכז
התוכנית נקבעה לעומת אישור השטר
14.5.15 (שטר) קולואזיס-451-0195198
לאשר את התכנית
24.08.2015
תאריך

גושים וחלקות בתכנית:


גוש	מג חנוס	חלקות בשלטון	חלקי חלקות
8879	מוסדר	--	57

שמות וחתימות:

שם: סרטור ממדוח	חתימה:
שם התאגיד	


מפה טופוגרפית

מחוז נפה מקום גוש חלקה מגרש שטח
המרכז פתח תקוה כפר קאסם 8879 57 חלק 103 0.537 דונם
בשיר גודי הוכן עבור

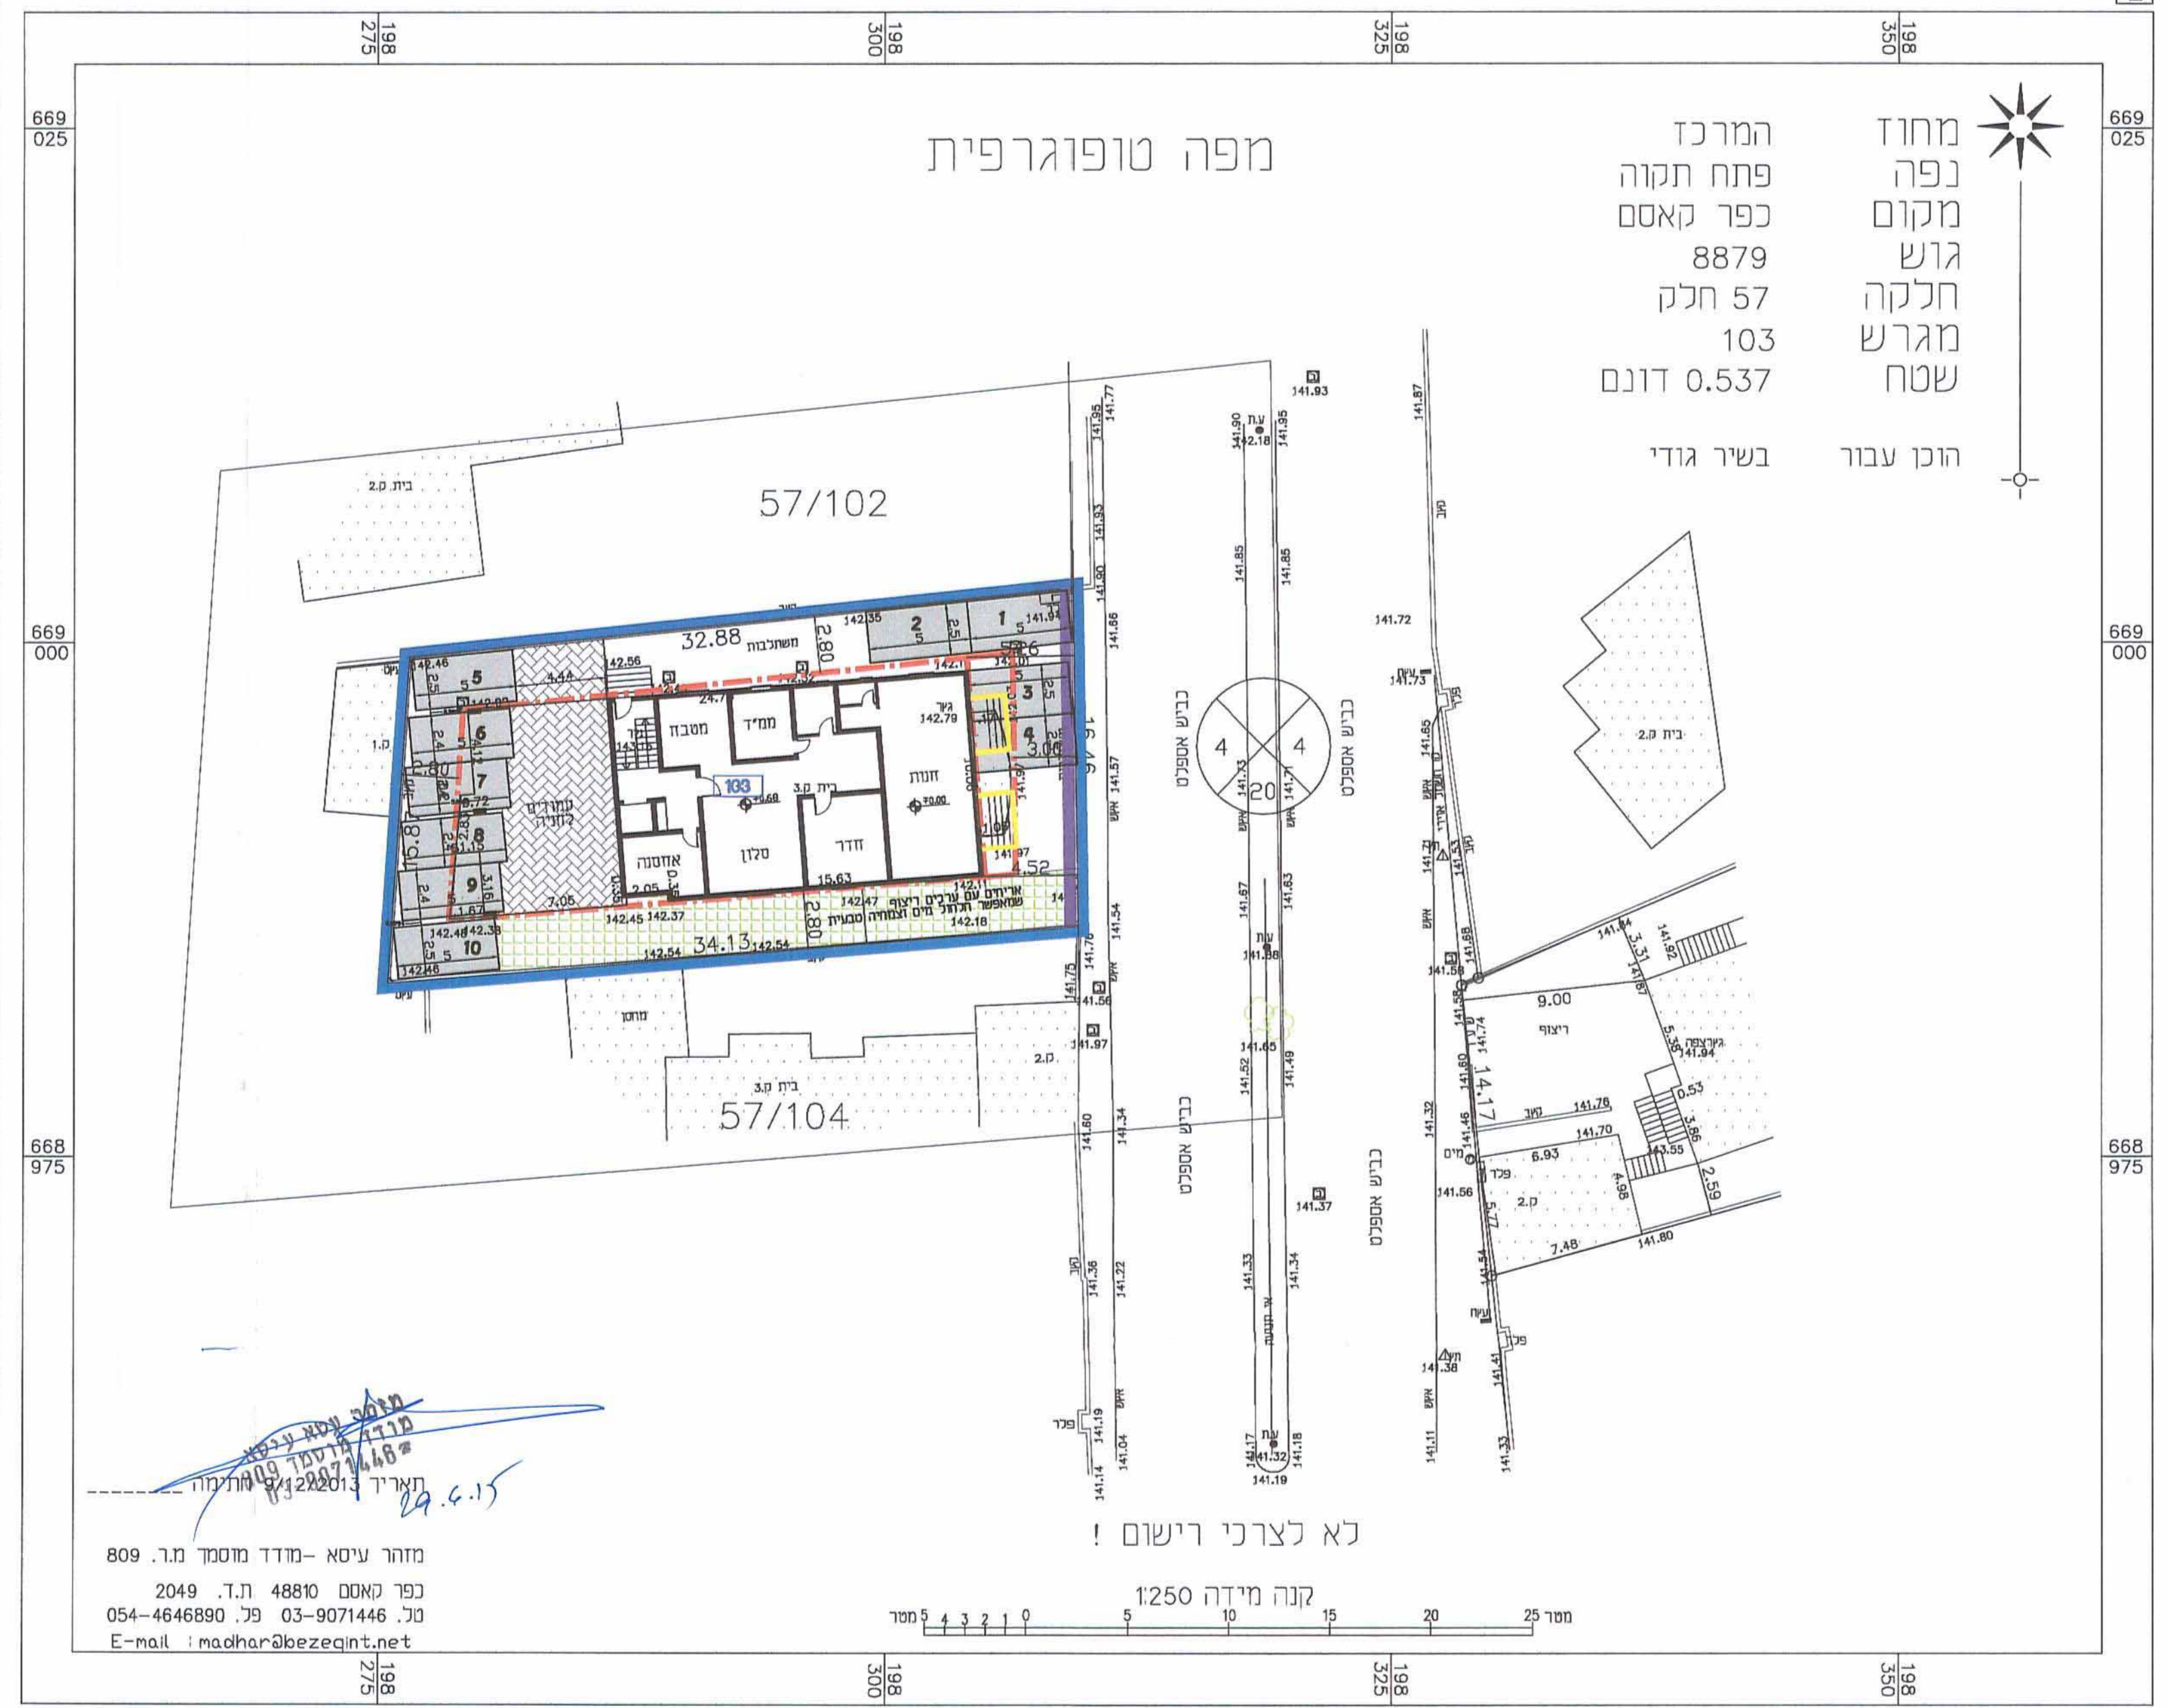


מצב מאושר קנ"מ 1:250 לפי תכנית ק/3000


מזהר עיסא - מודד מוסמד מ.ר. 809
כפר קאסם ת.ד. 48810
פ.נ. 03-9071446
E-mail: madhar@bezeqint.net

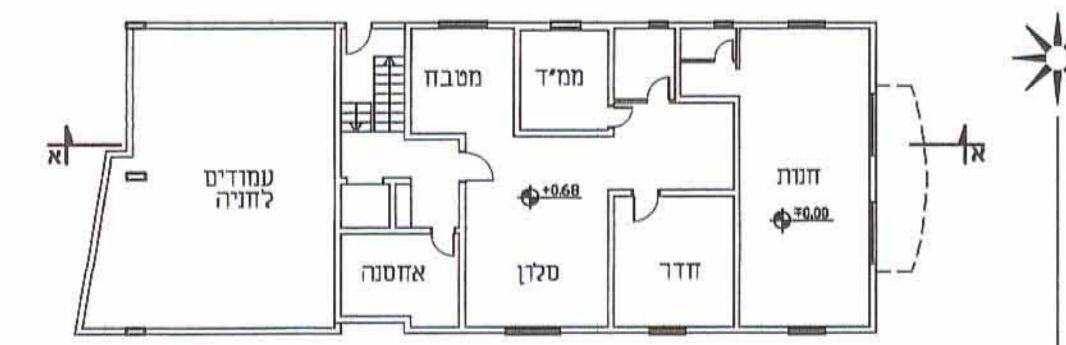


תכנית ק"ק 1:250

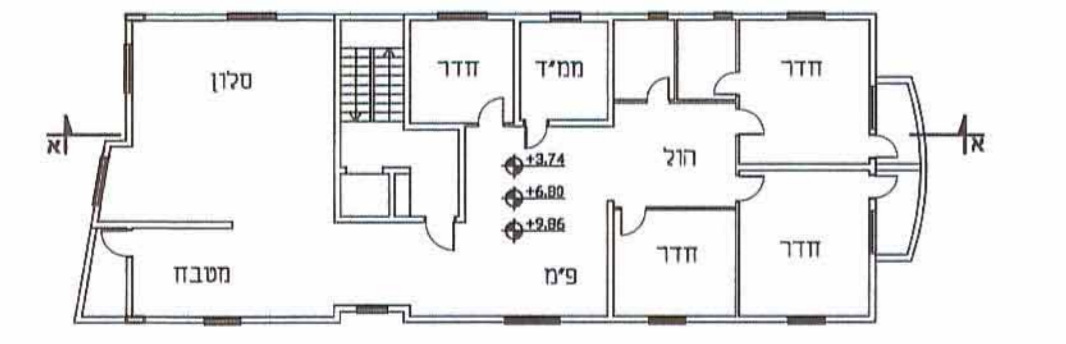


תכנית ק"א עד ק"ג 1:250

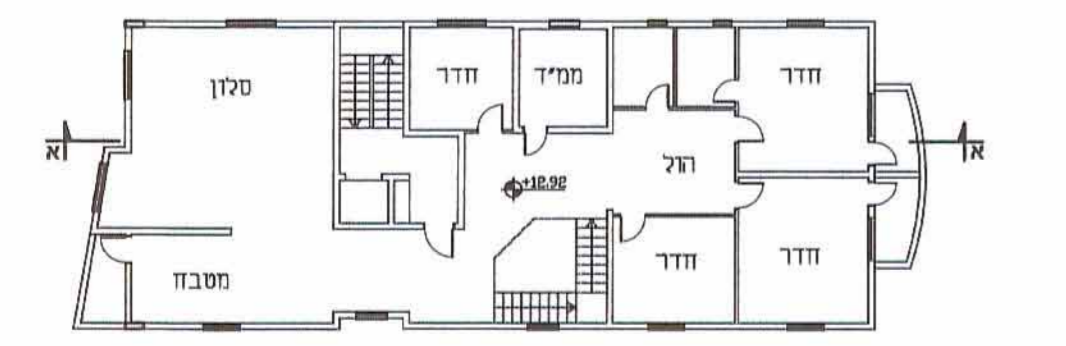

תכנית ק"ד 1:250

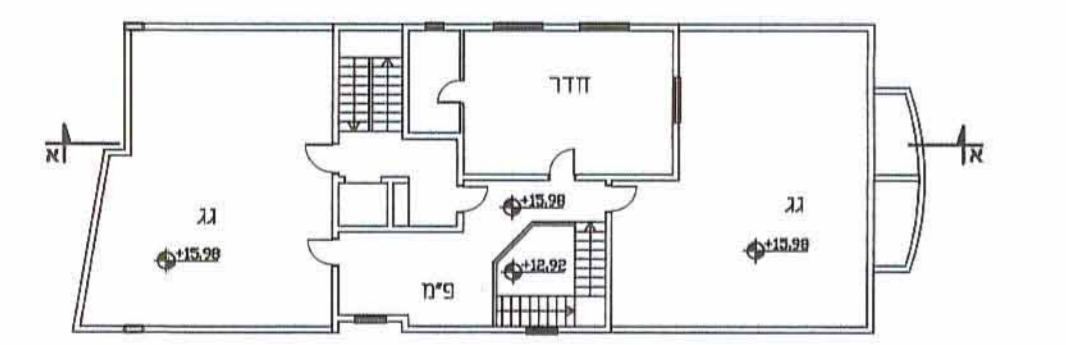

תכנית ק"ה 1:250

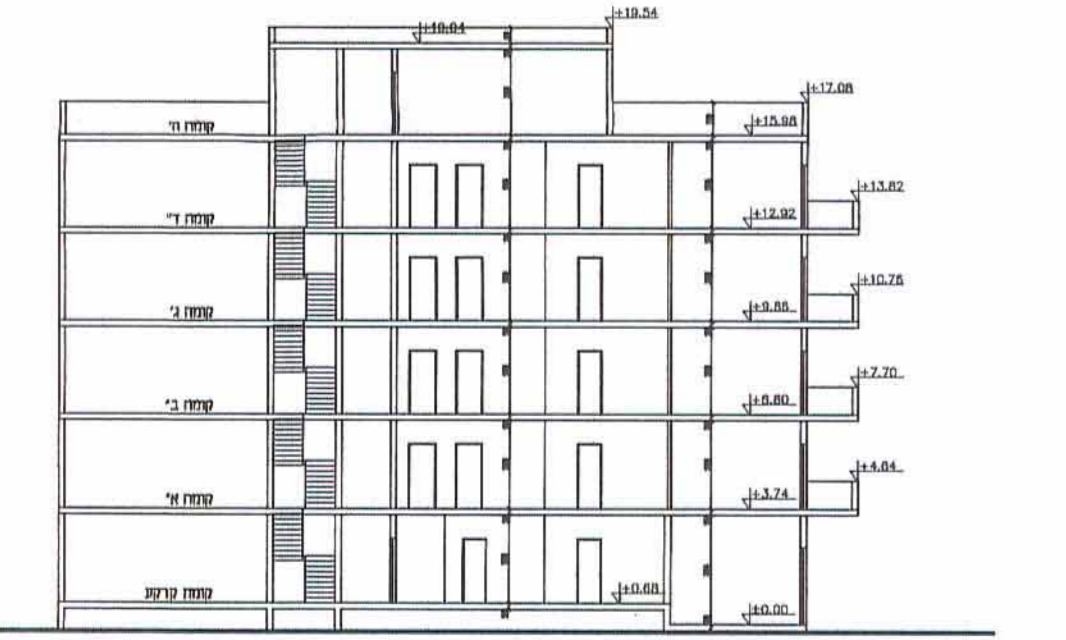

חוק א-א 1:250

תכנית בינוי קנ"מ 1:250

חוק התכנון והבניה, התשס"ה - 386
משרד הפנים - מחוז מרכז
התועדה המחוזית החליטה ביום:
10/11/2014
להפקיד את התכנית
29/01/2015
תאריך
י"ד הועדה המחוזית