

מקומות חניה מתוכננים

קומה	מקומות חניה		סה"כ
	קדמי	אחורי	
קרעק	25	7	32
סה"כ	25	7	32

הערה: 2 מקומות חניה מותאמים לנכים

טבלת מאזן חניה

מגרש	מגורים	יחיד	תקו חניה	מקומות חניה נדרשים	מקומות חניה מתוכננים
47	עד 80 מ"ר	11	1 : 1	11	11
	מעל 80 מ"ר	14	1.5 : 1	21	21
	סה"כ	25		32	32

D:\Dwg\RASHLATS\BALFUR\Balfur9\RL-Balfur9-im08.dwg, 1324-11, 30/01/2014 11:05:32, imce@017.net.il

Handwritten notes:
 05.02.14
 1324-11
 1:250
 תוכנית חניה
 מקומות חניה מתוכננים

יבנה 30.01.14 עדכון
 יבנה 30.01.14 עדכון אבני שפה


מ.מ. מהנדסים יועצים
 הנדסת כבישים, תנועה ותחבורה
 דרך השלום 7, תל-אביב, טל' 03-6966122

ראשון לציון
רח' בלפור מס' 9
 הסדרי חניה

רויאל גרדנט

שם העבודה	תאריך	תחילה
תוכנו איציק	23.01.14	
שרטט יבנה		
ביק איציק		

קובץ: RL-Balfur9-im08
 גודל גביון: 90x40

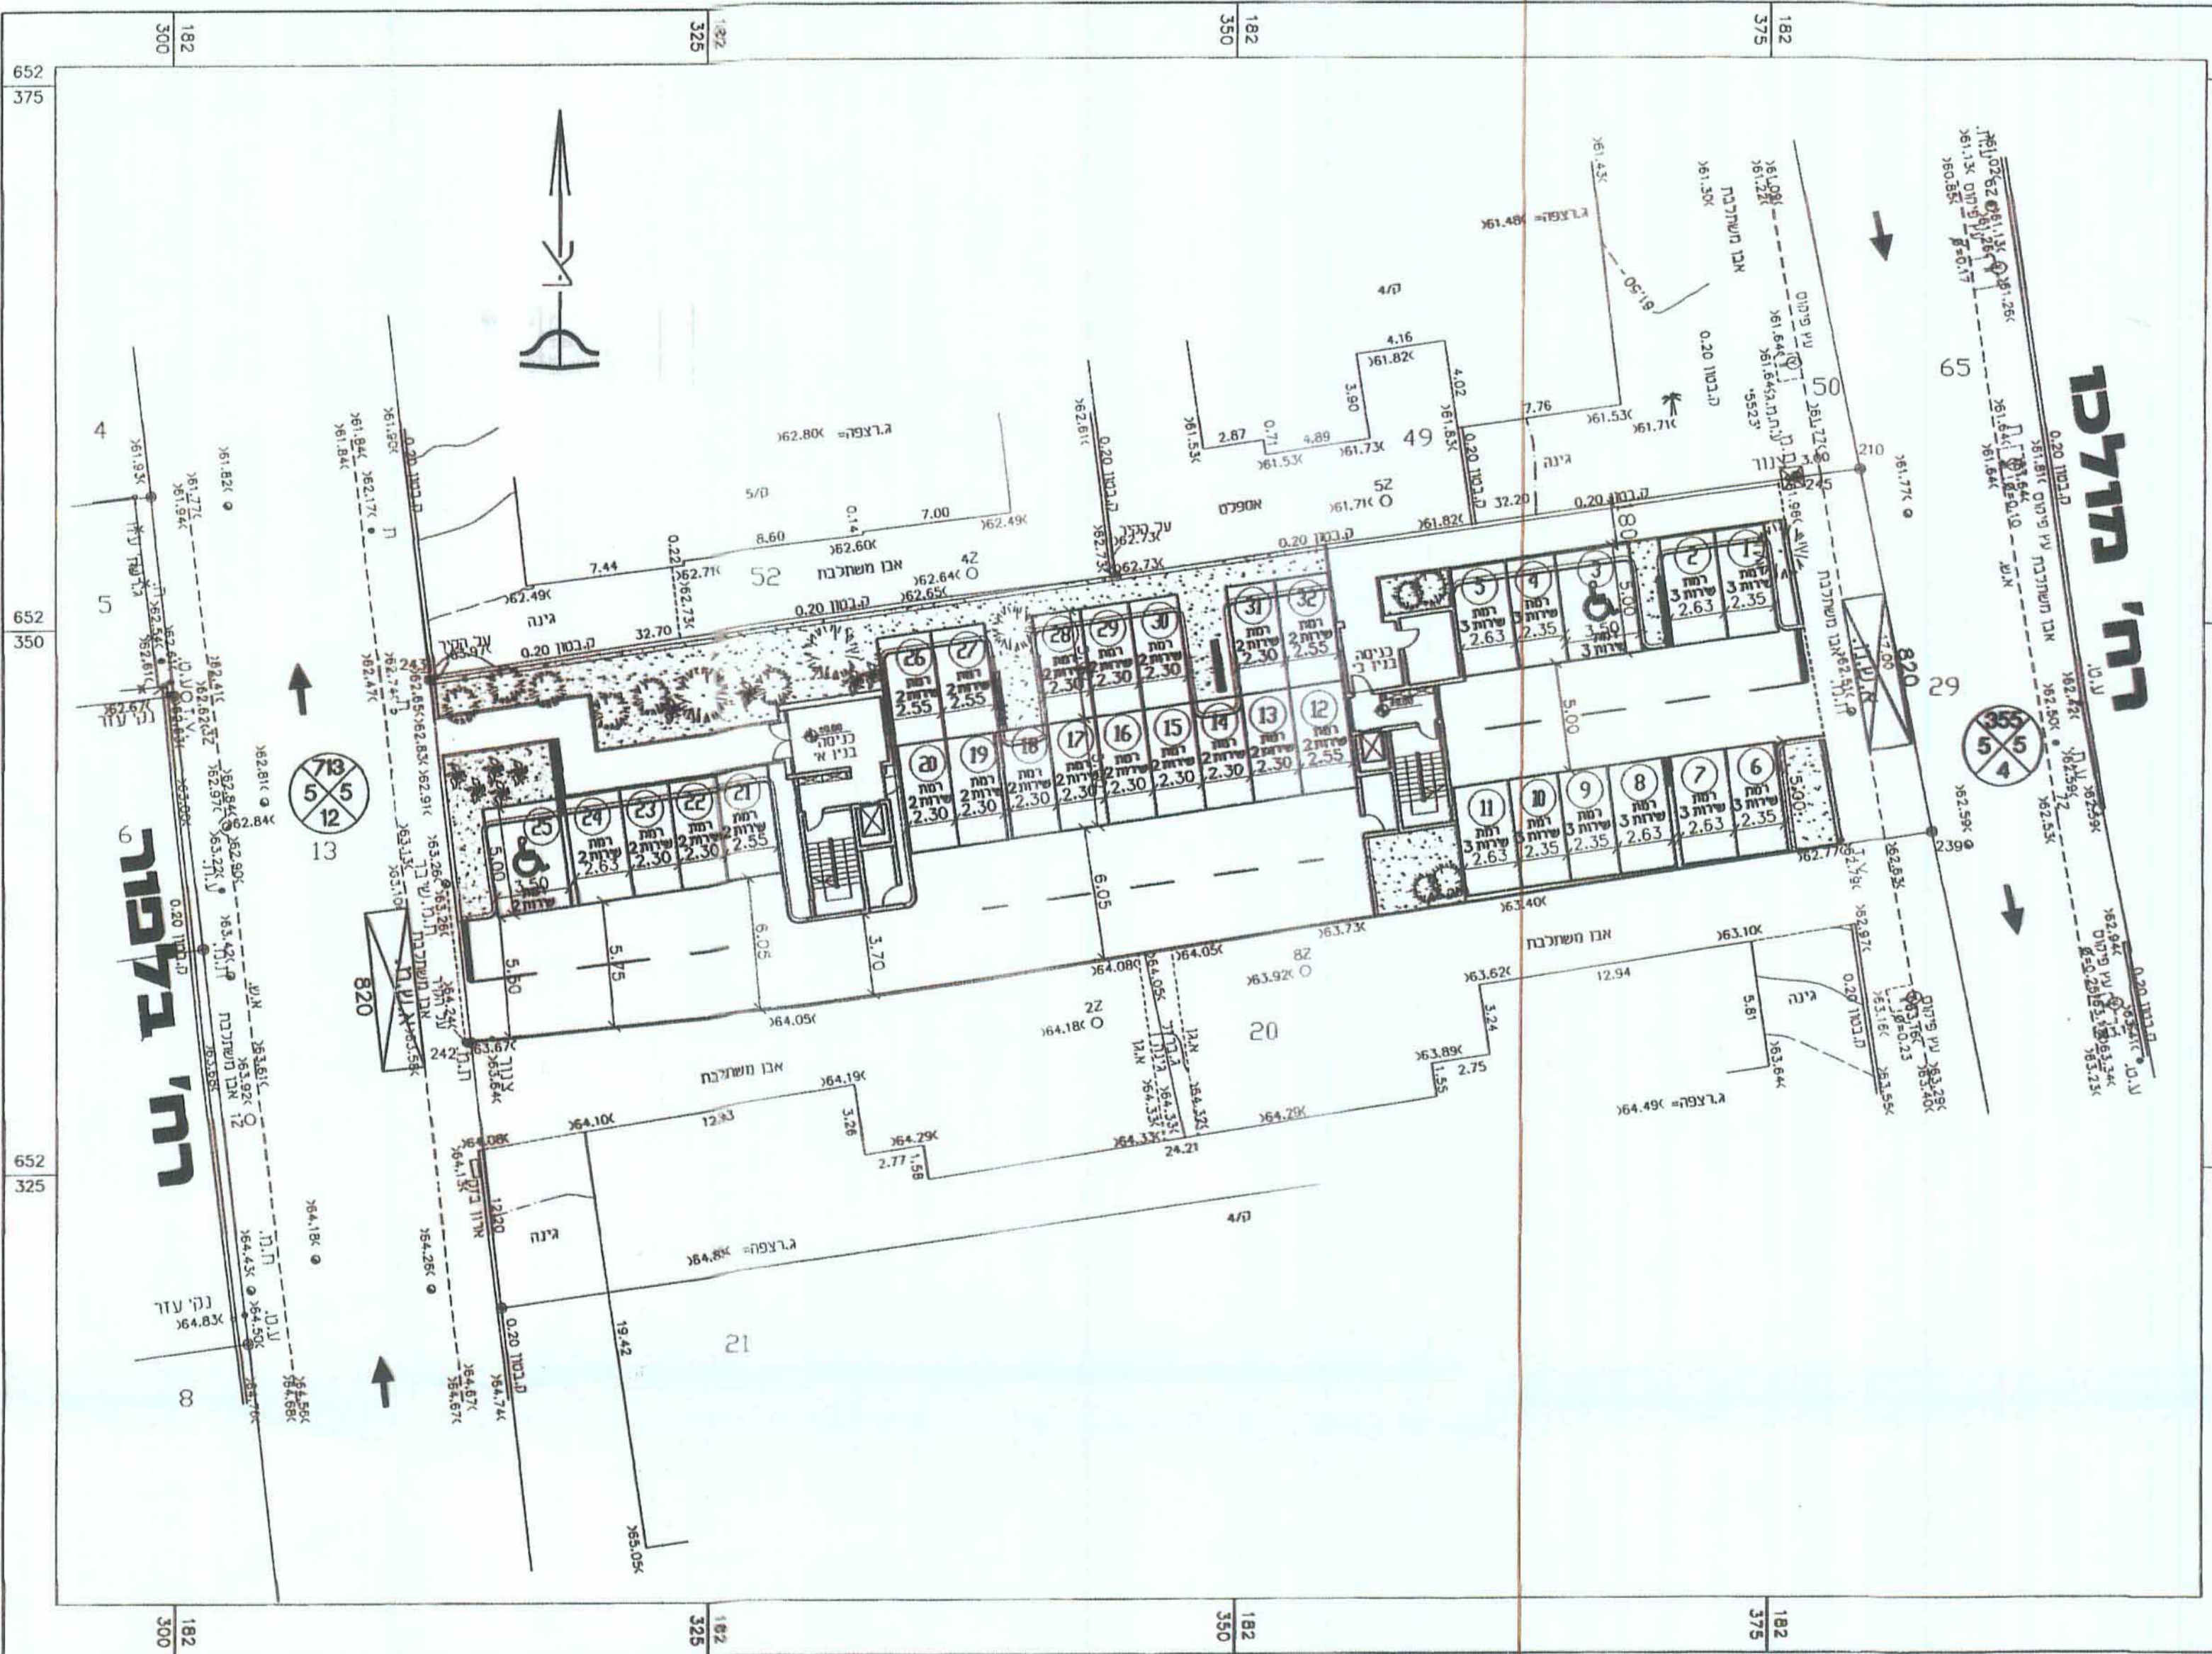


מפה סופוגר פית קב"מ 1:250

מקום: ראשון לציון
 גוש: 3931
 חלקה: 47
 שטח: 1.194 ד.מ.
 הוכן עבור: מר בני קליין
 מטרת החלוקה: רקע לתביע

השטחים	מספר האלקות	מספר
1.142	47/1	47
0.052	47/2	47
1.194		47

תרשים סביבה קב"מ 1:2500

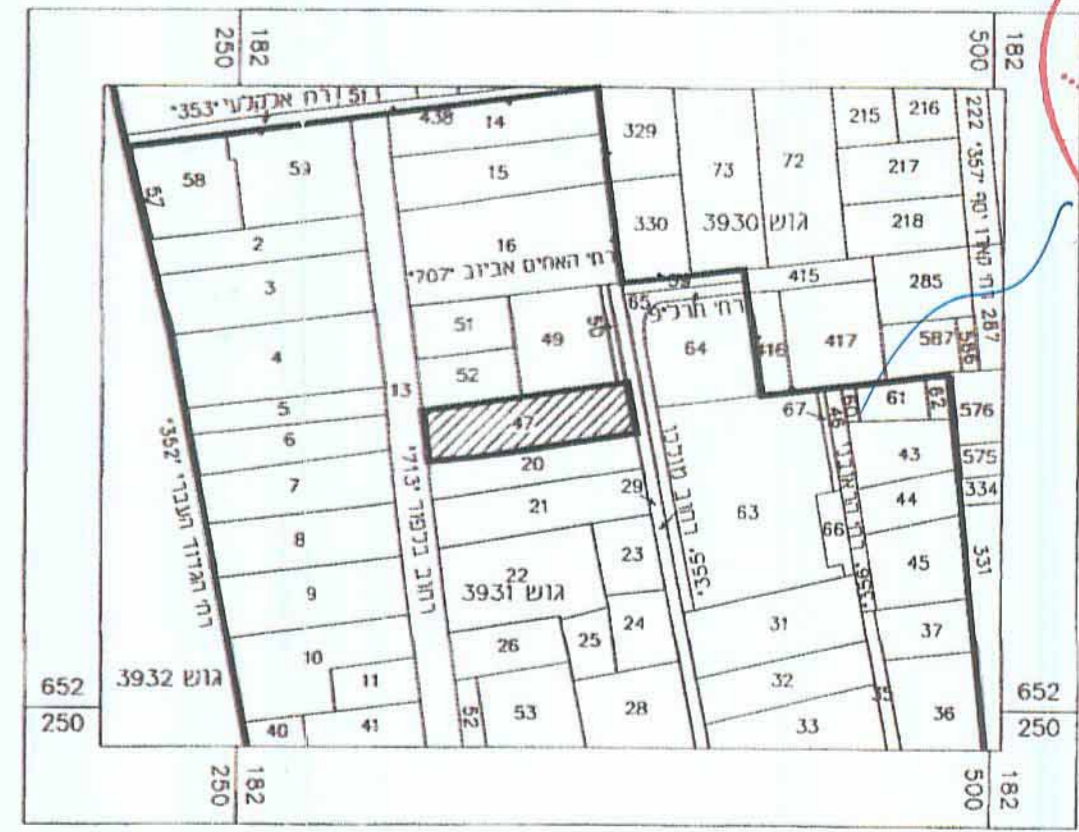

Handwritten notes and stamps:
 תוכנית חניה מתוכננת
 מס' 21-01-03
 נתקבל 56

- הערות**
- התכנית קשורה לפרט הקואורדינטות והגבהים הארציים בנקודות: 1 P, 2 P, 3 P.
 - המידות ושטחי חניה 47 נלקחו ממפת גוש רישום 3931.
 - יחידות שינויים במידות ובשטחים עם עריכת וביקורת חכמת לצרכי רישום במרכז מיפוי יש א"כ.
 - באחריות המתכנן לבדוק בעתירה גבול הפקעה.
 - המספרים בסוגרים מציינים גבהים.
 - לא נמדדו חשירות חוץ קרקעיות.



הצעת חלוקה בחאר"ד - 17.12.2013
 עידכון בחאר"ד - 25.06.2013

--- לא לצרכי רישום ---

מזור מדידות בע"מ
 רח' רוטשילד 102, ראשון לציון
 טל': 03-9673507, 03-9654095
 E-MAIL: MAZUREMAZOR-SUR.CO.IL

מדד: זוהר
 שרטוט: עפרה סקלי