


חתך N-N 1:250

**טבלת מאזן חניה**

שימוש קרקע	תקן חניה	מקומות חניה מוכנים	מקומות חניה מוכנים
מס' מגרש	מס' יח"ד	פרטי	פרטי
62	4	1,33	5
		8	

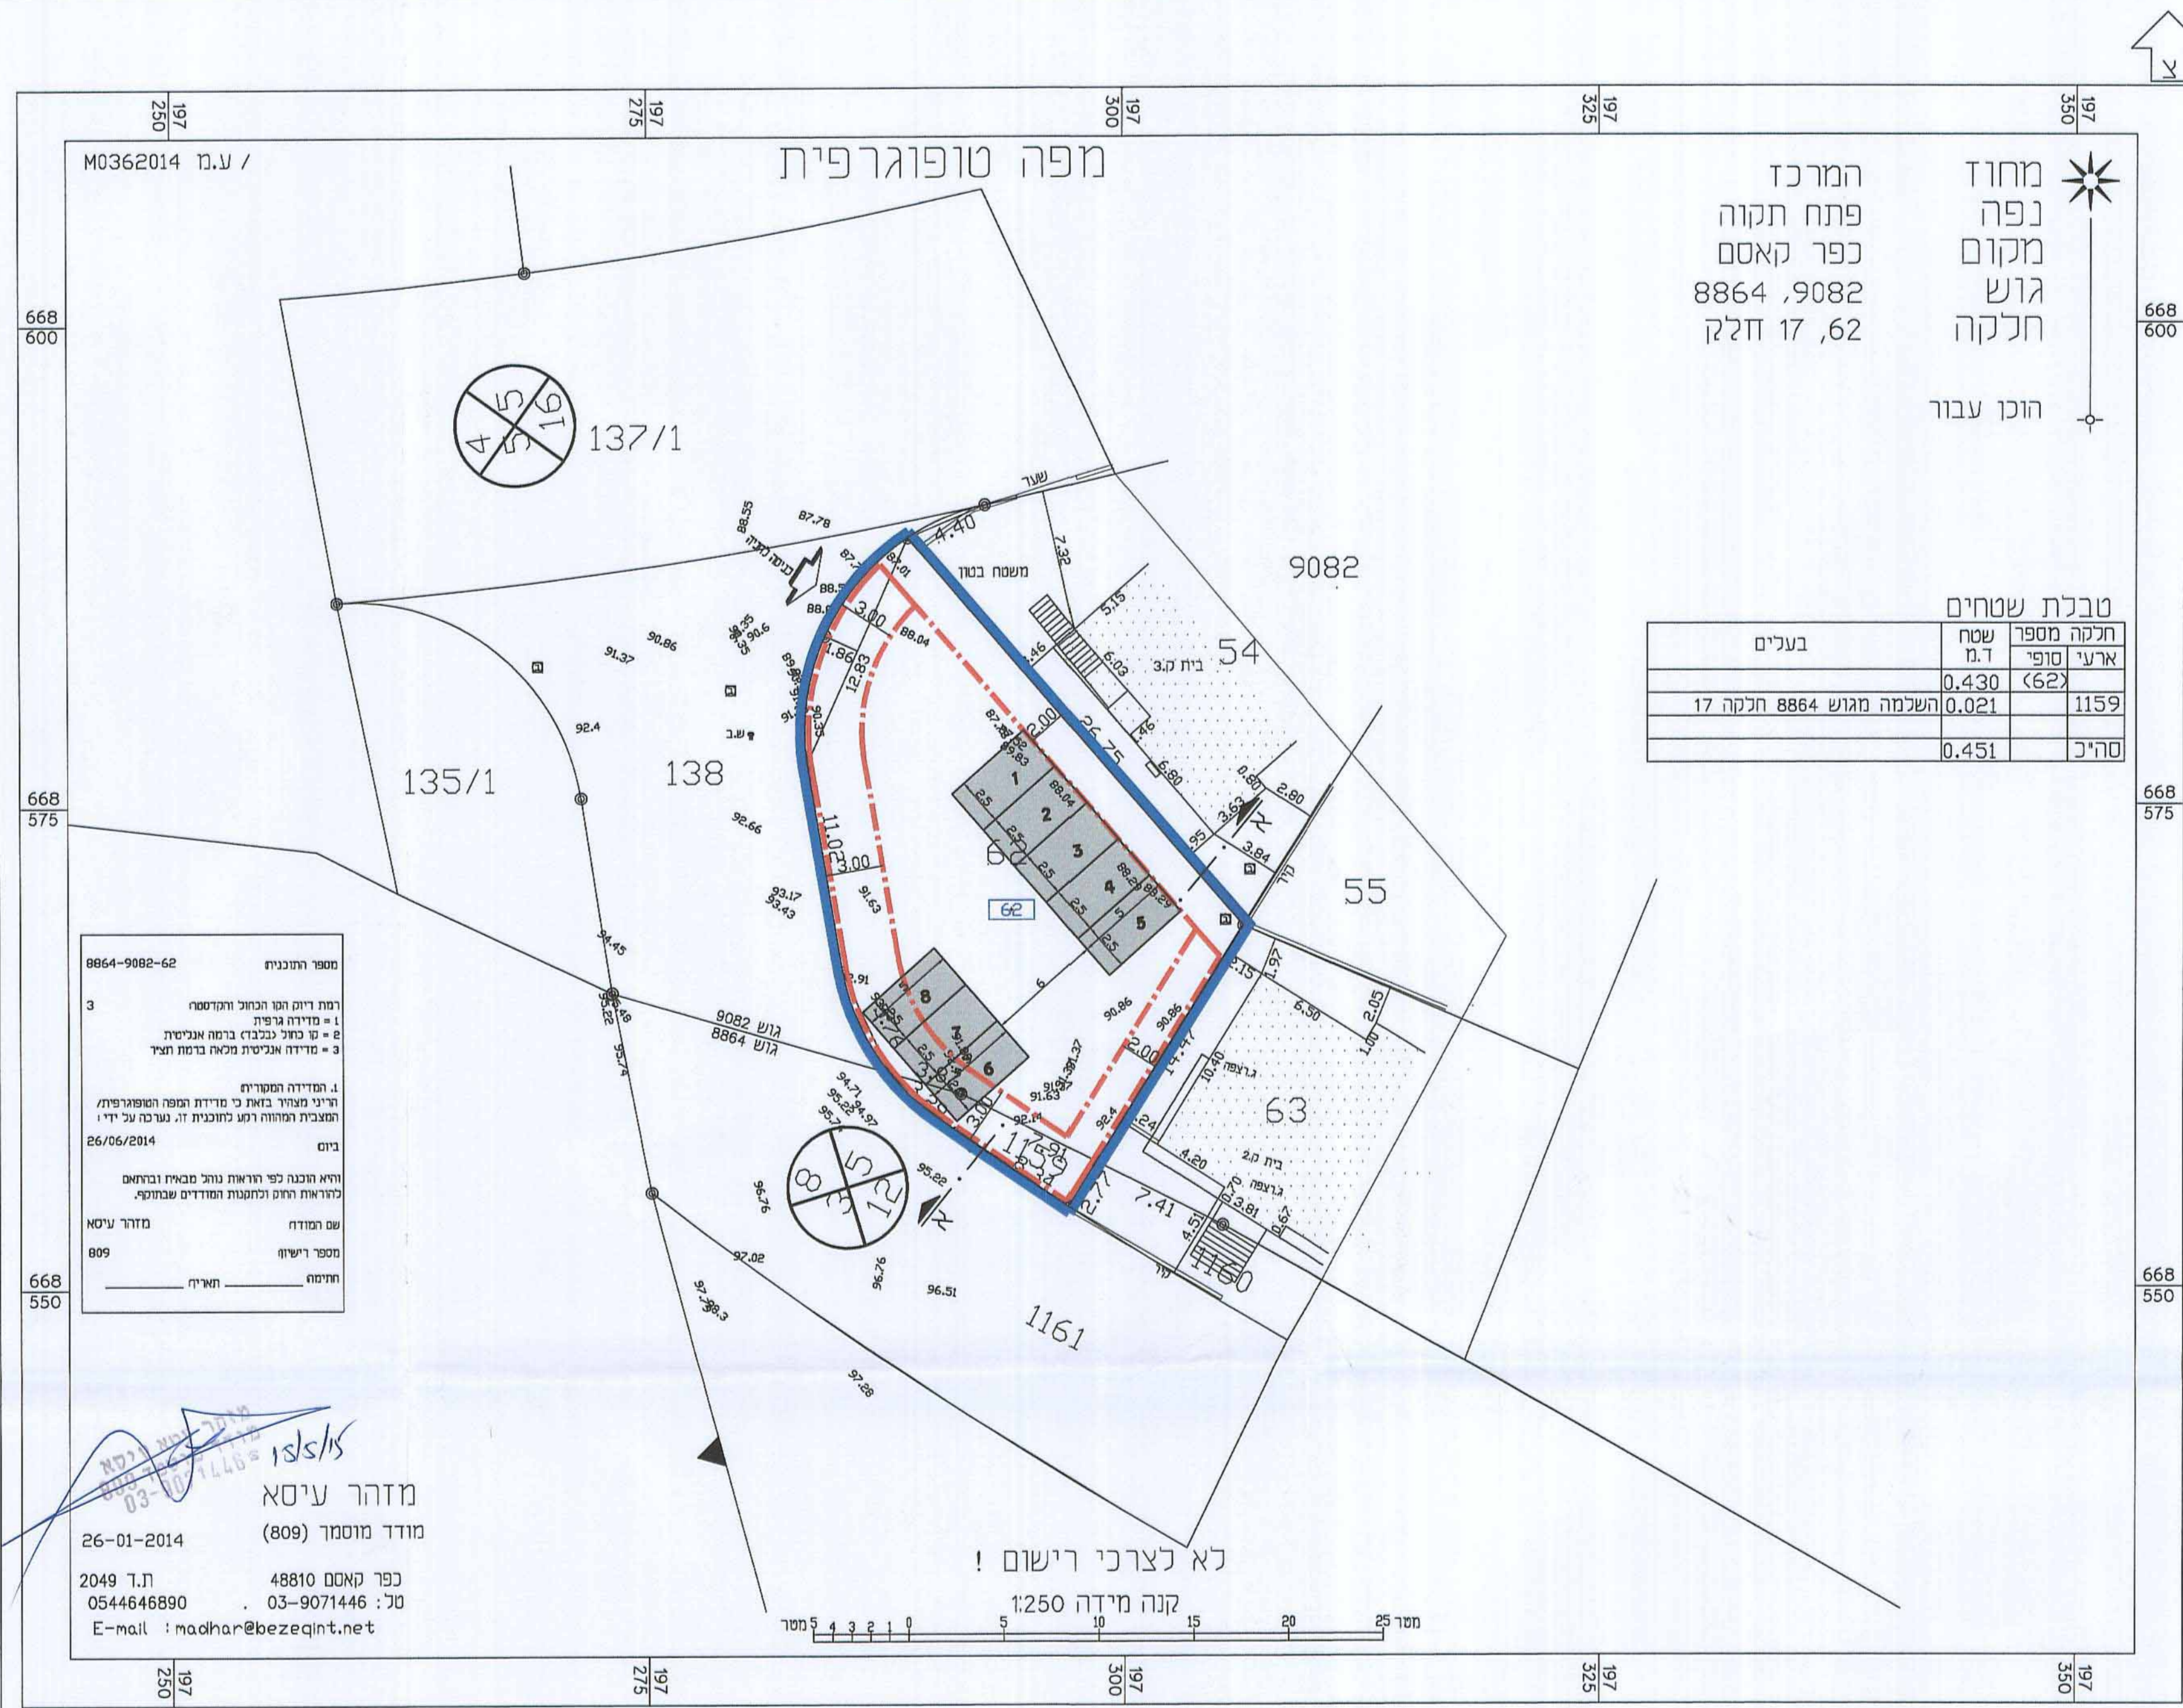

מחוז נפה מקום גוש חלקה  
מחוז נפה מקום גוש חלקה  
הוכן עבור

**טבלת שטחים**

חלקה מספר	שטח ד.מ.	שטח ארעי	בעלים
17	0.430	1159	השלמה מגוש 8864 חלקה 17
62	0.021		
סה"כ	0.451		

**מספר התוכנית 8864-9082-62**  
 רמת דיוק הכולל והקיסוס  
 1 = מדידת גרפית  
 2 = קו סגור בגובה ברמה אנכית  
 3 = מדידה אנכית מלאה ברמת תצו  
 4. המדידה המסוימת  
 הריני מצהיר בזאת כי מדידת המפה והמסוימת/ת המצביעה המוחה רומע לזכותי זו. נערכה על ידי:  
 ביום 26/06/2014  
 והיא הוכנה לפי חרואת נוהל מאיזן ובדואם לזכרואת חוק המסמנת המודדים שבחוק.  
 מזהר עיסא  
 מספר רישון 809  
 חתימה \_\_\_\_\_ חתימה \_\_\_\_\_

מזהר עיסא  
 מודד מוסמך (809)  
 26-01-2014  
 כפר מאסם 48810  
 ת.ד. 2049 0544646890  
 מס': 03-9071446  
 E-mail: madhar@bezeqint.net

**מצב מאושר**  
 קנ"מ 1:250  
 לפי תכנית ק/7

חוק התכנון והבנייה, התשכ"ה - 1965  
**תכנית מפורטת**

**מס' 451-0212563**

**שינוי הוראות וזכויות בניה ושינוי בקווי בניין**

**נספח בינוי**

מחוז	מרחב תכנון מקומי	רשות מקומית	ישוב	תאריך
המרכז	קסם	עיריית כפר קאסם	כפר קאסם	11/11/2014

שם הנספח	קנ"מ
נספח בינוי	1:250
תרשים סביבה	-
תרשים נוסף	-
תרשים נוסף	-
תמונה נוספת	-

**חותמות מוסד תכנון:**

**גושים וחלקות בתכנית:**

גוש	סוג הגוש	חלקות בשלטון	חלקי חלקות
8864	מוסדר	--	17
9082	מוסדר	62	--

**שמות וחתימות:**

עורך התוכנית	שם: מוסר זוהרי	חתימה:
תאריך:	שם התאריך	