

חוק התכנון והבנייה, התשכ"ה - 1965
תכנית מפורטת

מס' 451-0273847

שינוי הוראות וזכויות בניה ושינוי בקווי בניין

נספח חניה ובינוי מנחה גליון 1 מתוך 1

מחוז	המרכז
מרחב תכנון מקומי	קסם
רשות מקומית	עיריית כפר קאסם
ישוב	כפר קאסם
תאריך	08/12/2014

שם הנספח	קנ"מ
תכנית חניה	1 : 250
תכנית בינוי	1 : 250
תרשים נוסף	-
תרשים נוסף	-
תמונה נוספת	-

חותמות מוסד תכנון:




גושים וחלקות בתכנית:


גוש	סוג הגוש	חלקות בשלטון	חלקי חלקות
9081	מוסדר	--	36

שמות וחתימות:


עורך התוכנית	שם: בדיר אחסאן	חתימה:
	תאריך: שם התאריך	

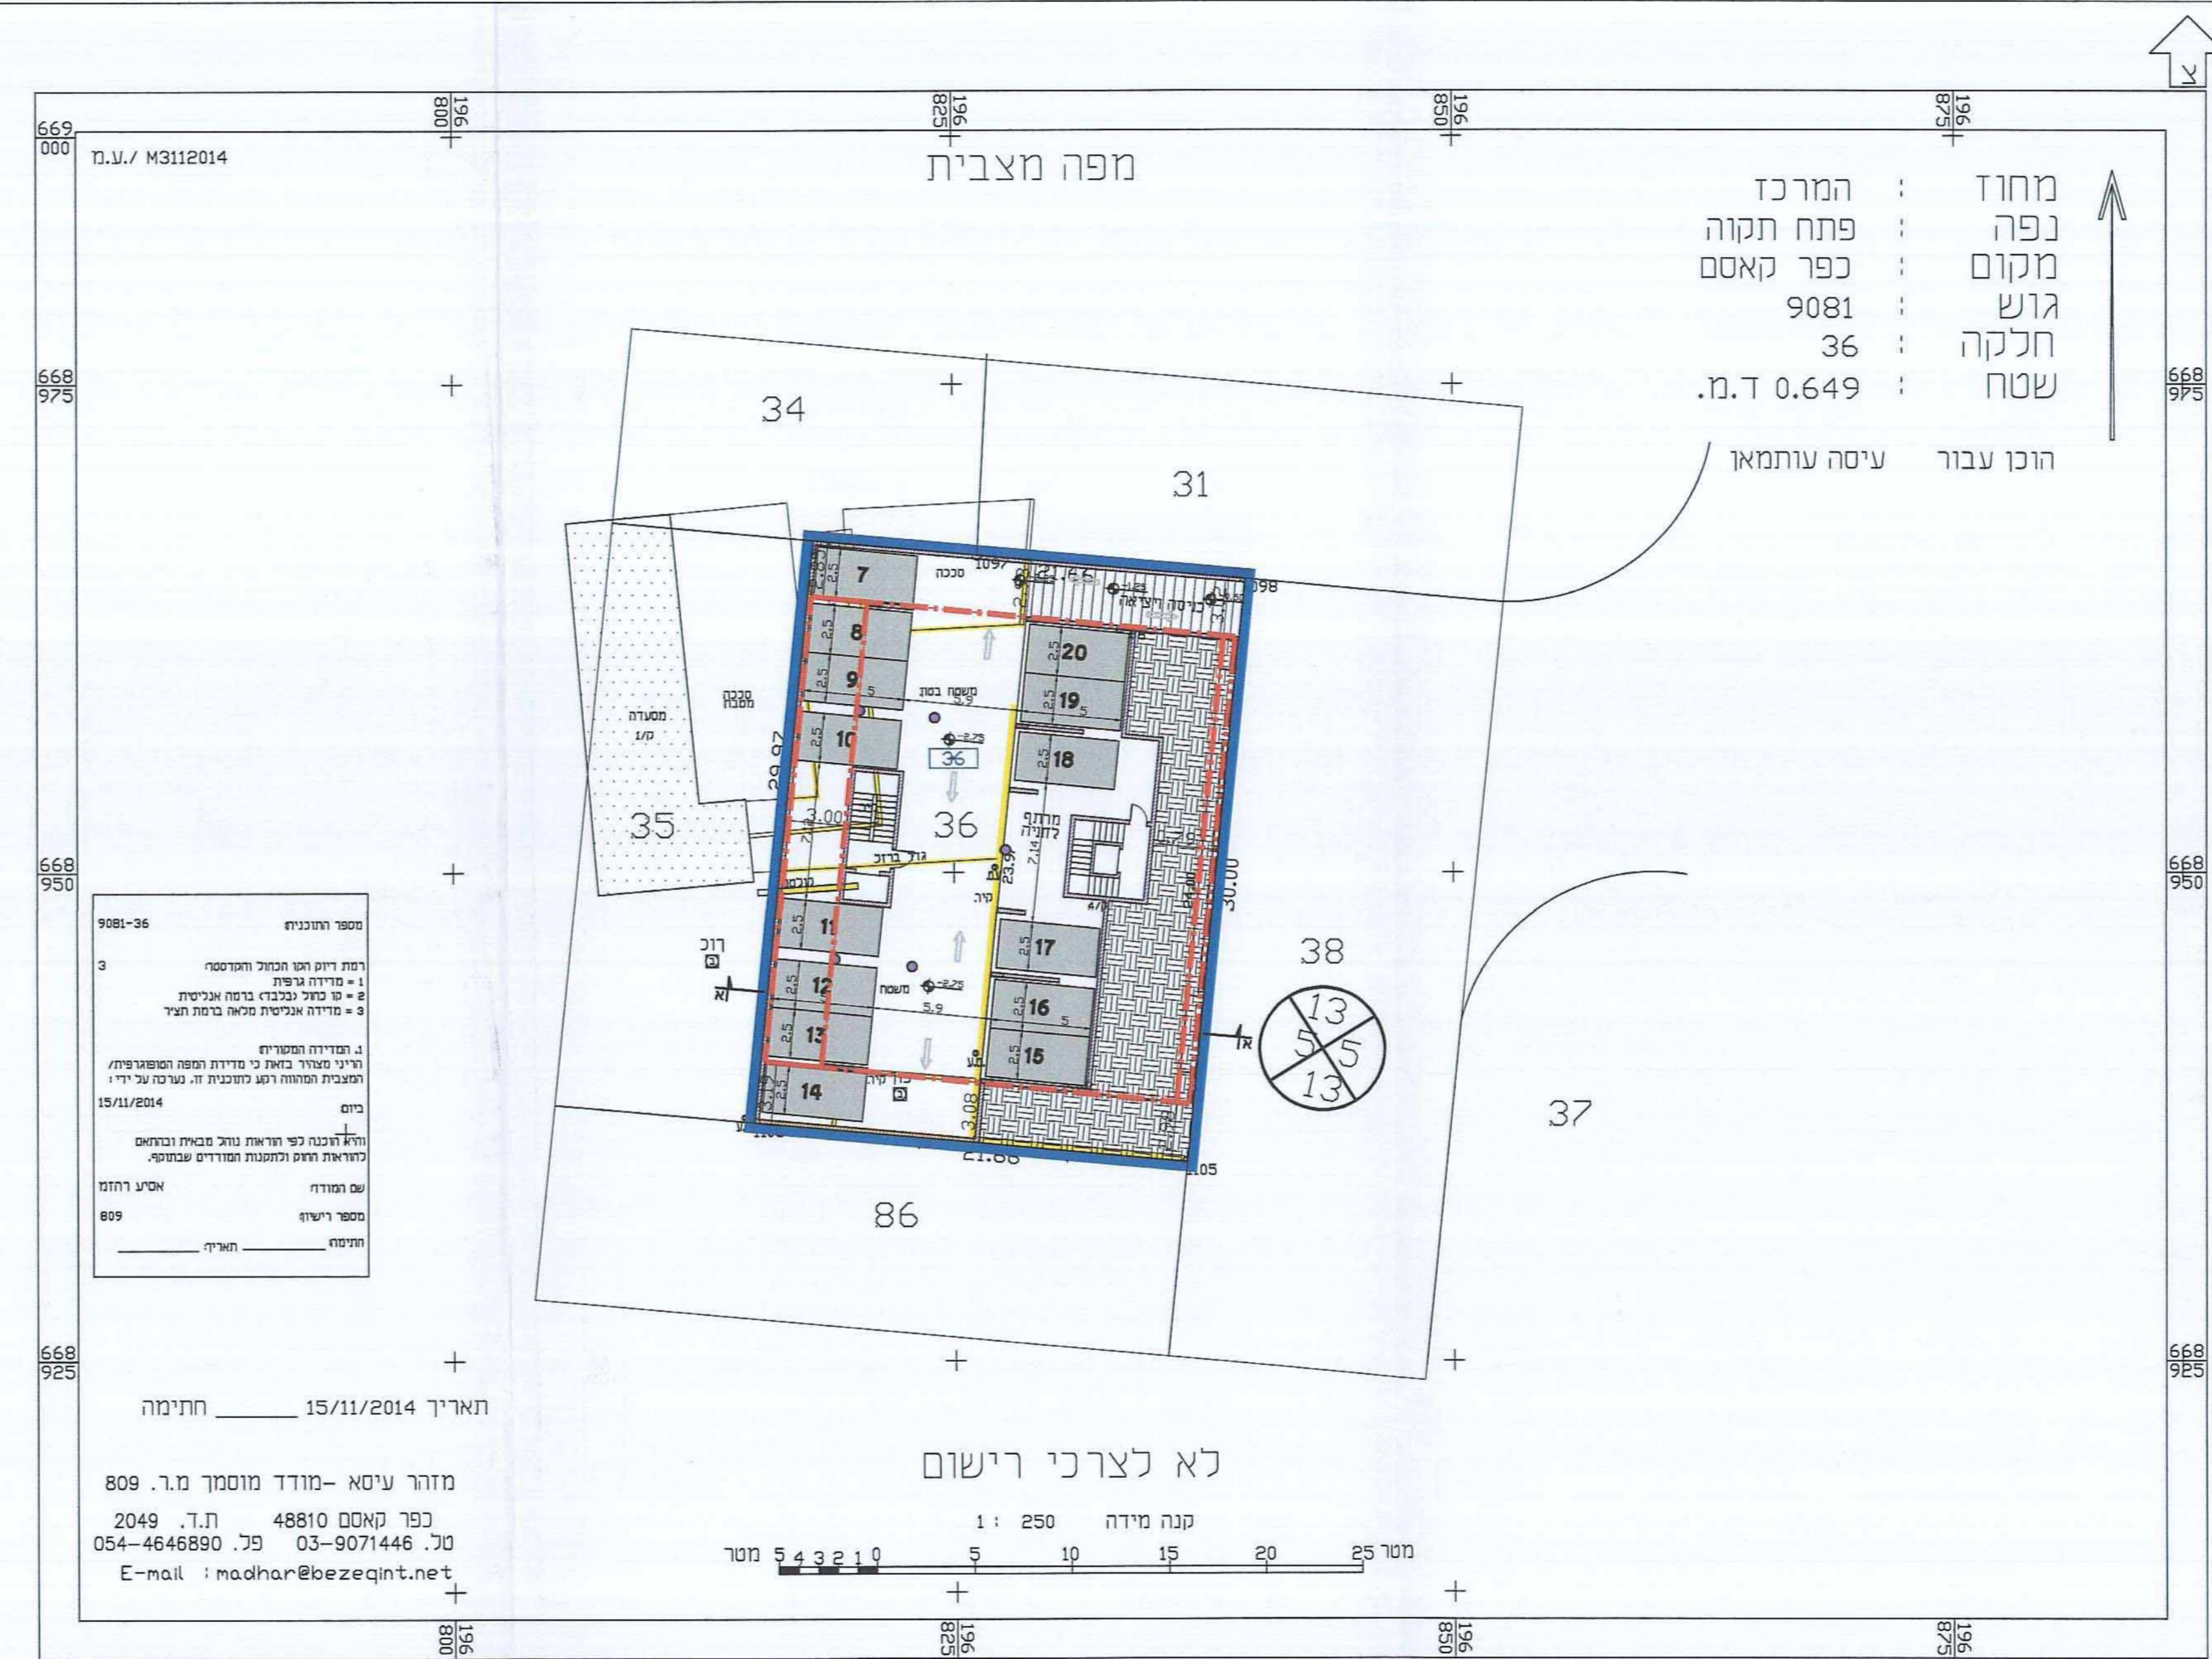

תכנית חניה קנ"מ 1 : 250
 קומת מרתף

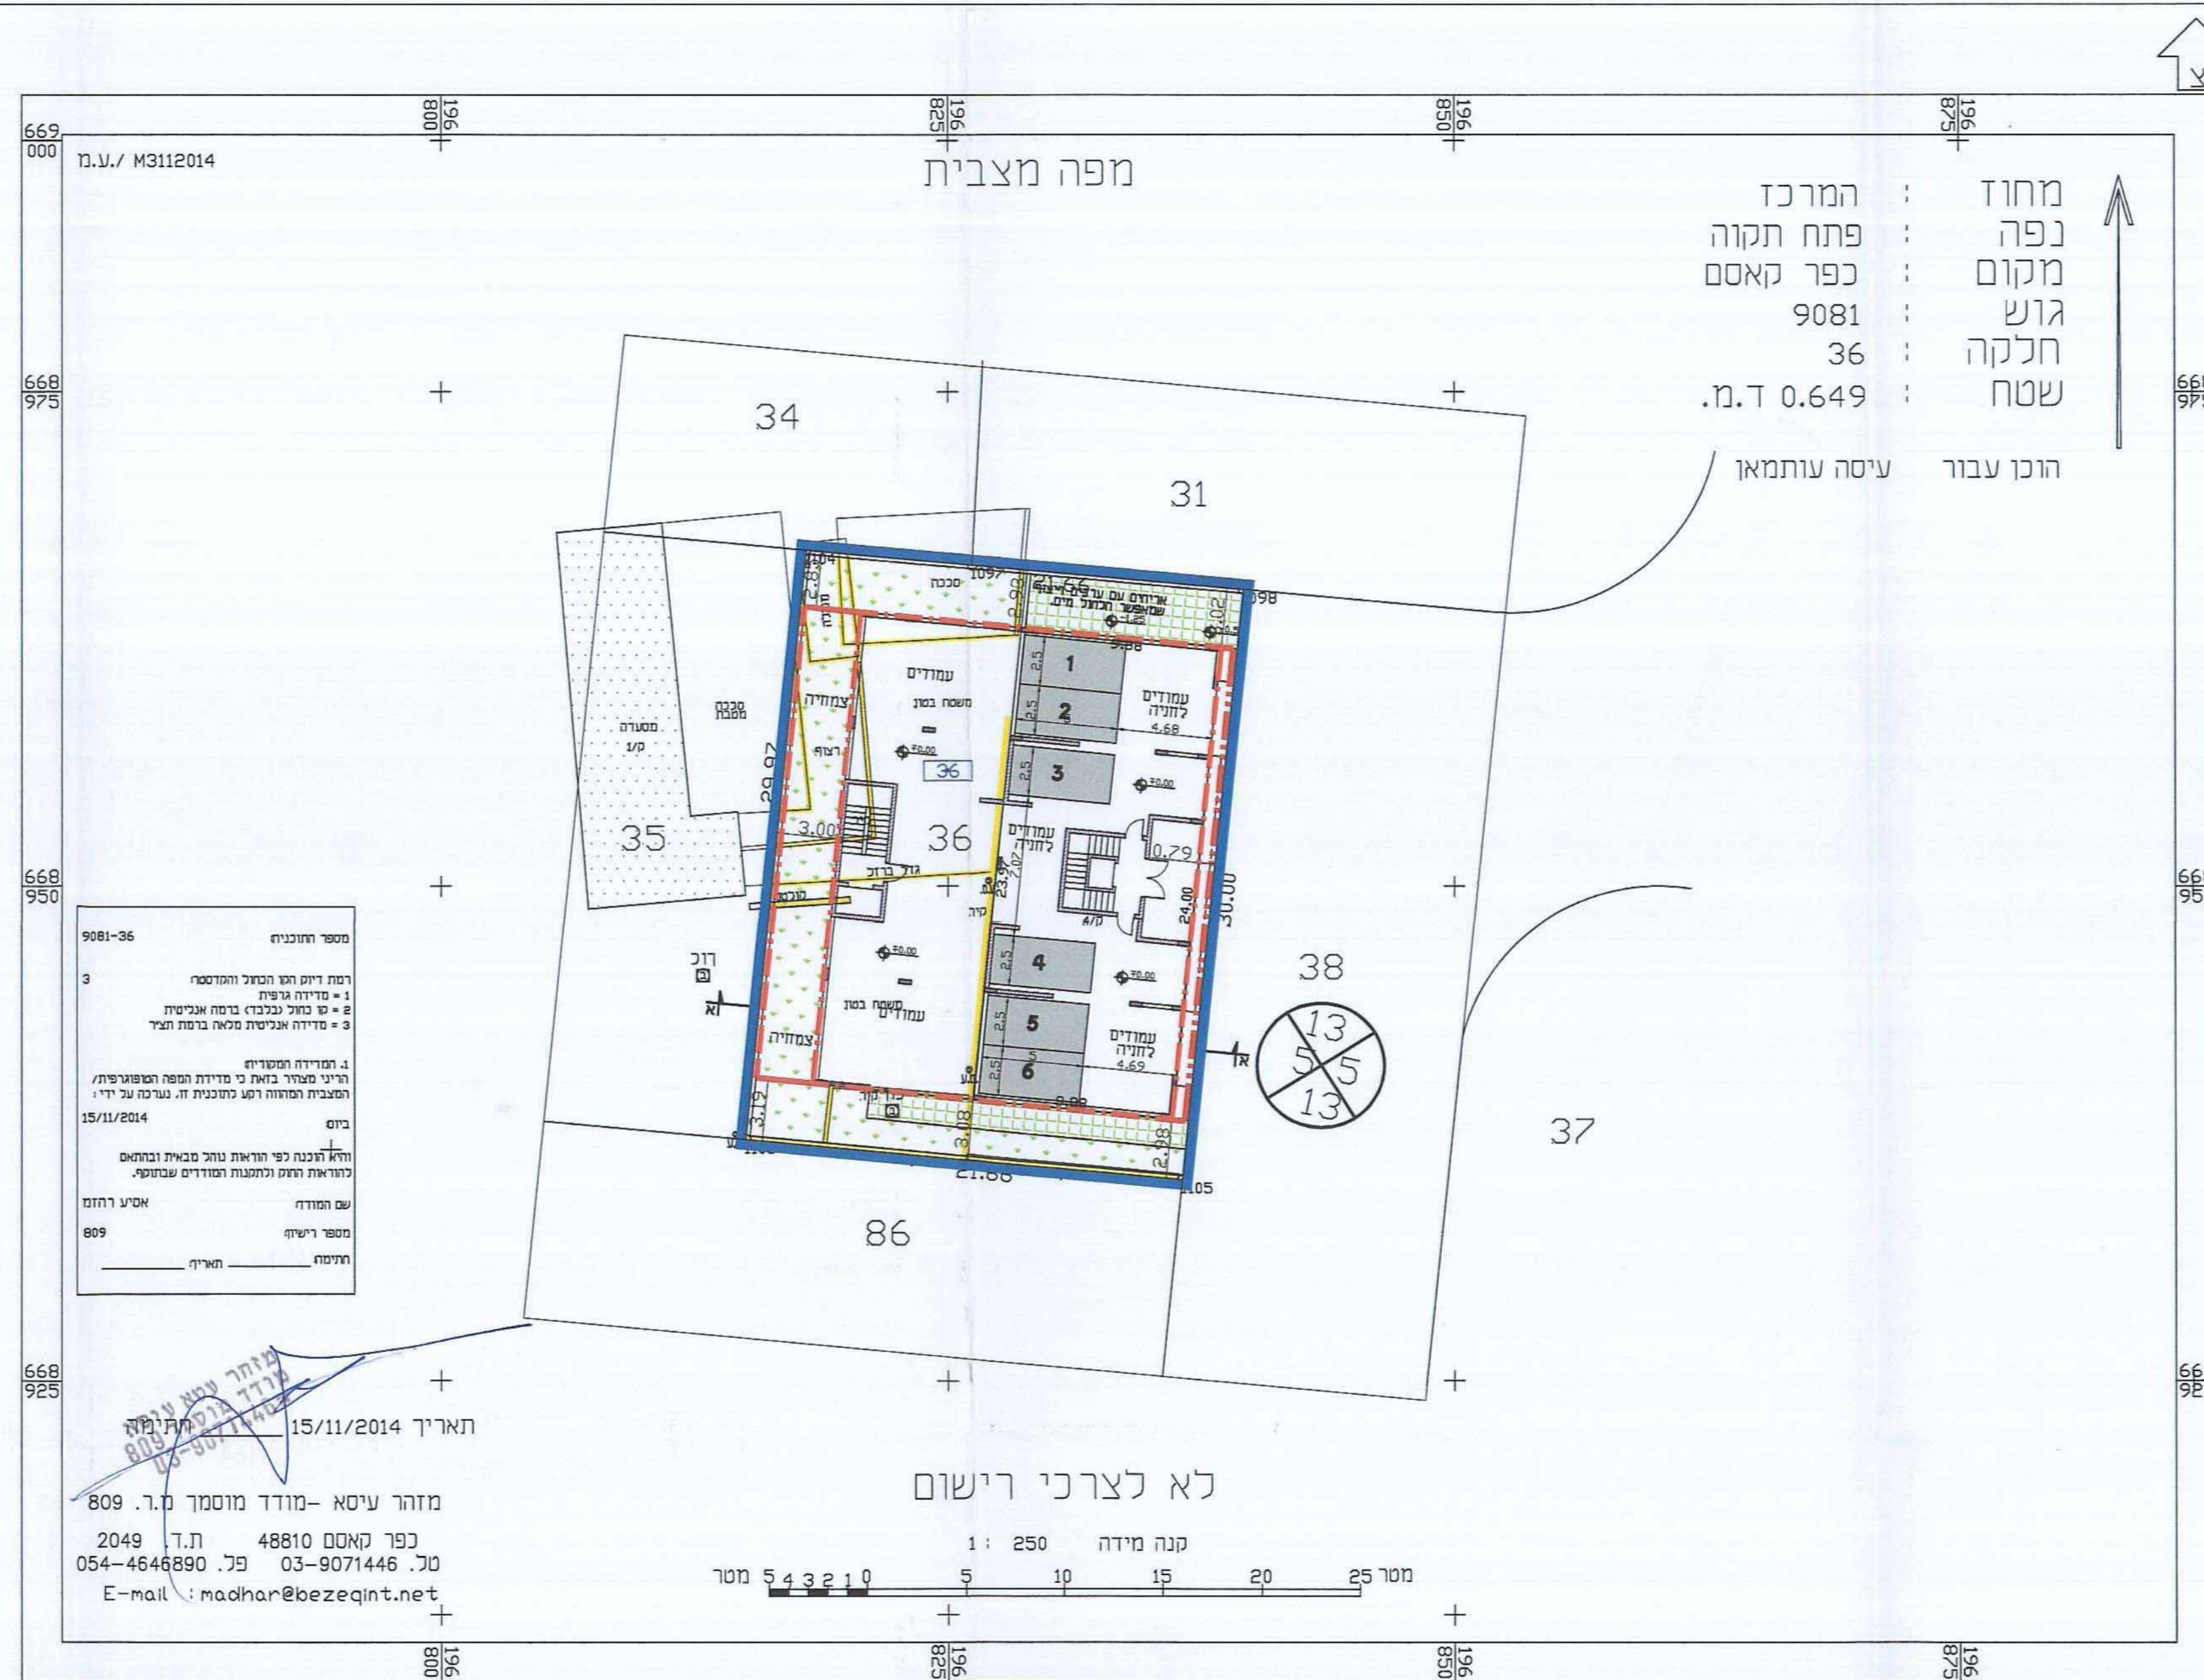

תכנית חניה קנ"מ 1 : 250
 קומת עמודים

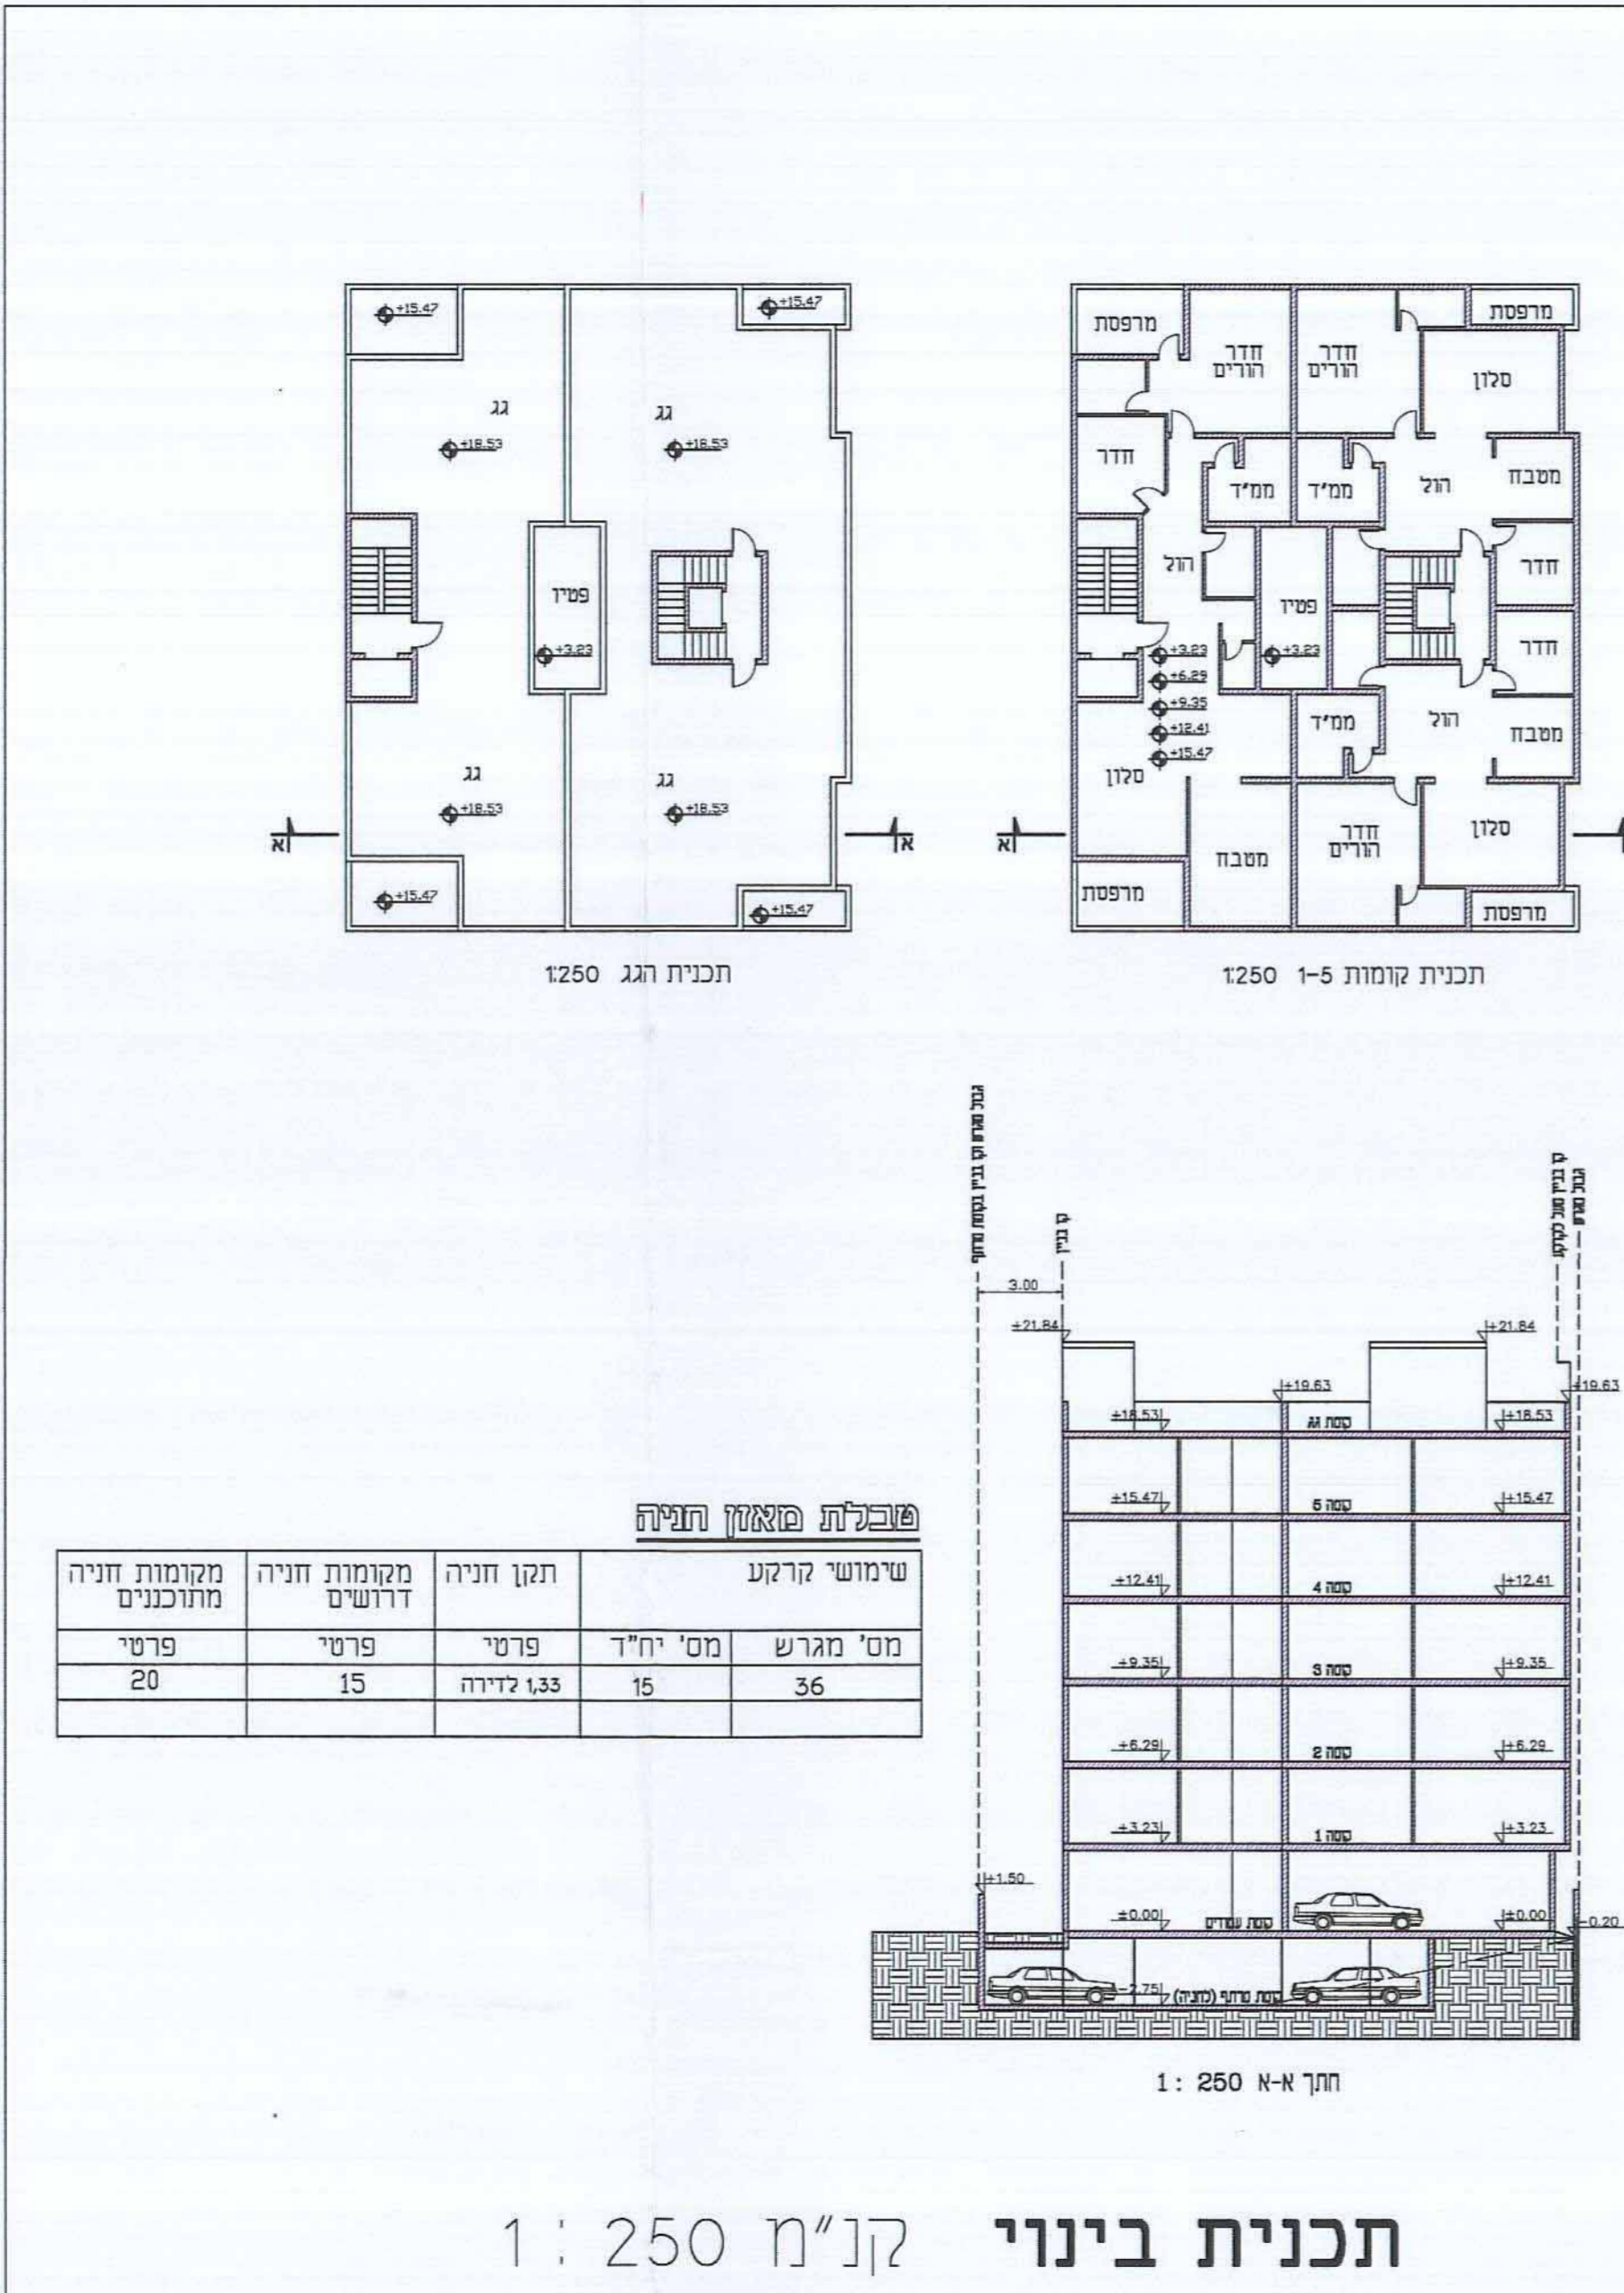

תכנית בינוי קנ"מ 1 : 250